



ZEICHENERKLÄRUNG:

BESTAND **PLANUNG**


STRASSE, BEFESTIGTE FLÄCHEN


Maßstab: 1:1000

KATASTER, BEBAUUNG

STRASSENENTWÄSSERUNG, VER- UND ENTSORGUNGSLEITUNGEN

ÖKOLOGIE UND LANDSCHAFTSPFLEGE

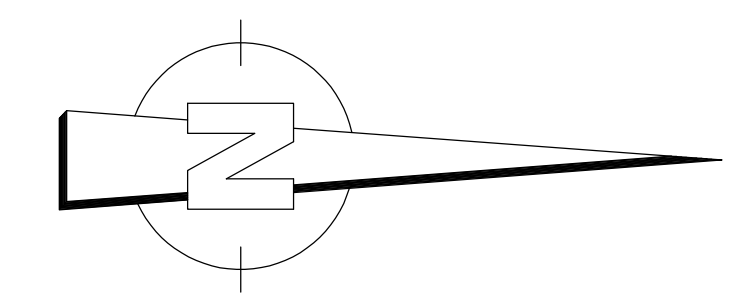

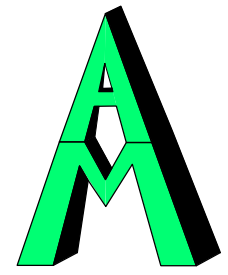

Ingenieurbüro für Bauwesen
Dipl.-Ing. Alfred Müller
Regierungsbaumeister
72459 Albstadt-Lautlingen
Telefon 07431/9485355
Alleenstraße 13
Telefax 07431/9485371


Nr.	Art der Änderung	Datum	Name

Projekt - Bezeichnung			
Straße	laufende Nummer	Beginn	Straßenplan Nr.
L 1180		2013	0701

von Netzknoten		nach Netzknoten		Station

Stadt Rutesheim		Unterlage	
Straße:	Blatt Nr.	Datum	Zeichen
L 1179/L 1180			
Umfahrung Perouse			
- Vorentwurf -		Lageplan Variante 4	
Maßstab: 1:1000			

Aufgestellt	Berechnet	Gezeichnet

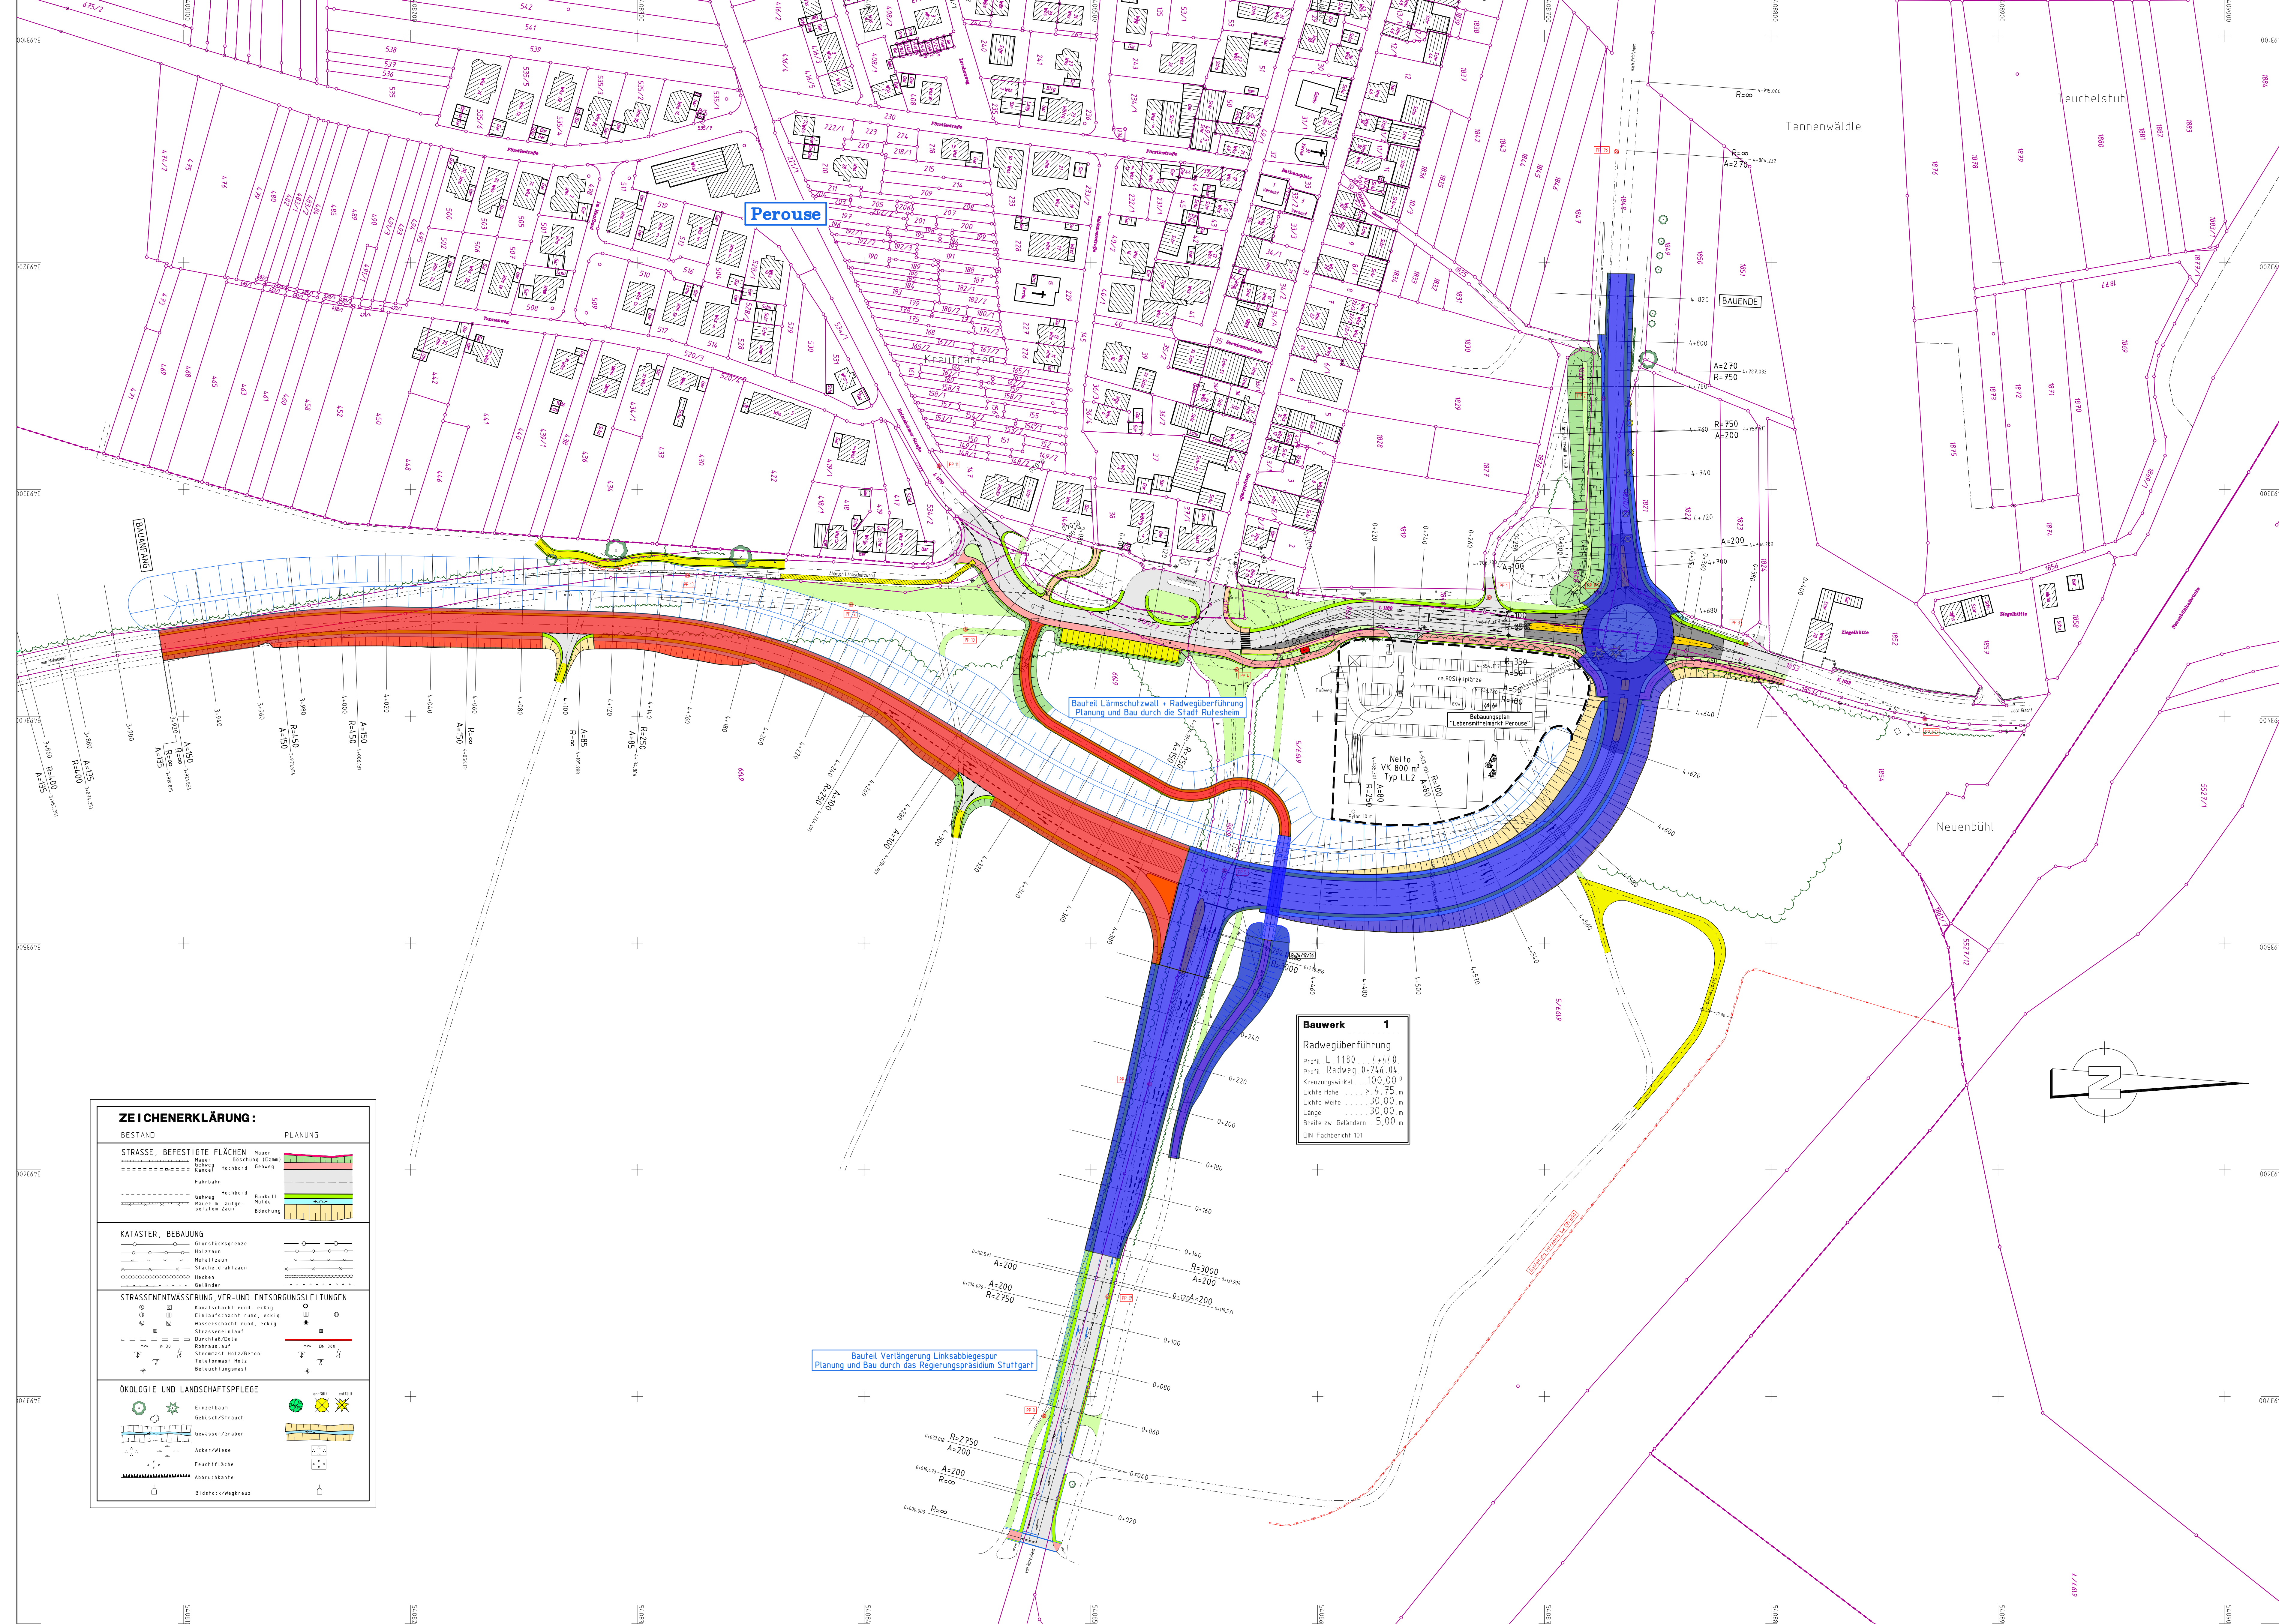

Straßenbaulastträger

Land

Landkreis

ZEICHENERKLÄRUNG:

BESTAND

STRASSE, BEFESTIGTE FLÄCHEN

KATASTER, BEBAUUNG

STRASSENENTWÄSSERUNG, VER- UND ENTWÖRDNISLEITUNGEN

ÖKOLOGIE UND LANDSCHAFTSPFLEGE

PLANUNG

BAUWERK

Ingenieurbüro für Bauwesen
Dipl.-Ing. Alfred Müller
Regierungsbaumeister
PSP Albrecht-Siedlung
Telefon 07143/740255

gezeichnet: Juli 2015
geprüft: Juli 2015
freigegeben: Juli 2015

Datum: Name:
Juli 2015 Müller

STADT RUTESHEIM

bearbeitet: Datum: Name:
Datum: Name:

Nr.	Art der Änderung	Datum	Name

von Netzknoten	nach Netzknoten	Station
7 1 1 1 9 0 6 0	7 1 1 1 9 0 6 1	4 6 0
7 1 1 1 9 0 6 0	7 1 1 1 9 0 6 1	4 6 0

Lagesystem: GK ☒ UTM ☐ Stand Kataster: 2013
Hohensystem: NN ☒ NHN ☐ Bestandsvermessung: 2013

VORENTWURF

Straßenbauverwaltung Baden-Württemberg

Straße: L 1180
Nächster Ort: Perouse

Unterlage: 3
Blatt-Nr.: 1
Übersichtstageplan
Maßstab: 1 : 1000

Verlegung der L 1180 bei Perouse (Ostumfahrung)

Aufgestellt: Stadt Rutesheim Tiefbauamt Rutesheim, den 27.07.2015	Geprüft: Regierungspräsidium Stuttgart Abt. 4 - Straßenwesen und Verkehr Ref. 44 - Straßenplanung Stuttgart, den
	Genehmigt: Regierungspräsidium Stuttgart Abt. 4 - Straßenwesen und Verkehr Ref. 44 - Straßenplanung Stuttgart, den

Geobasisplan © Landesplan für Geoinformation und Landesentwicklung Baden-Württemberg, www.lgis-bw.de, Az. 3813/3-1/19