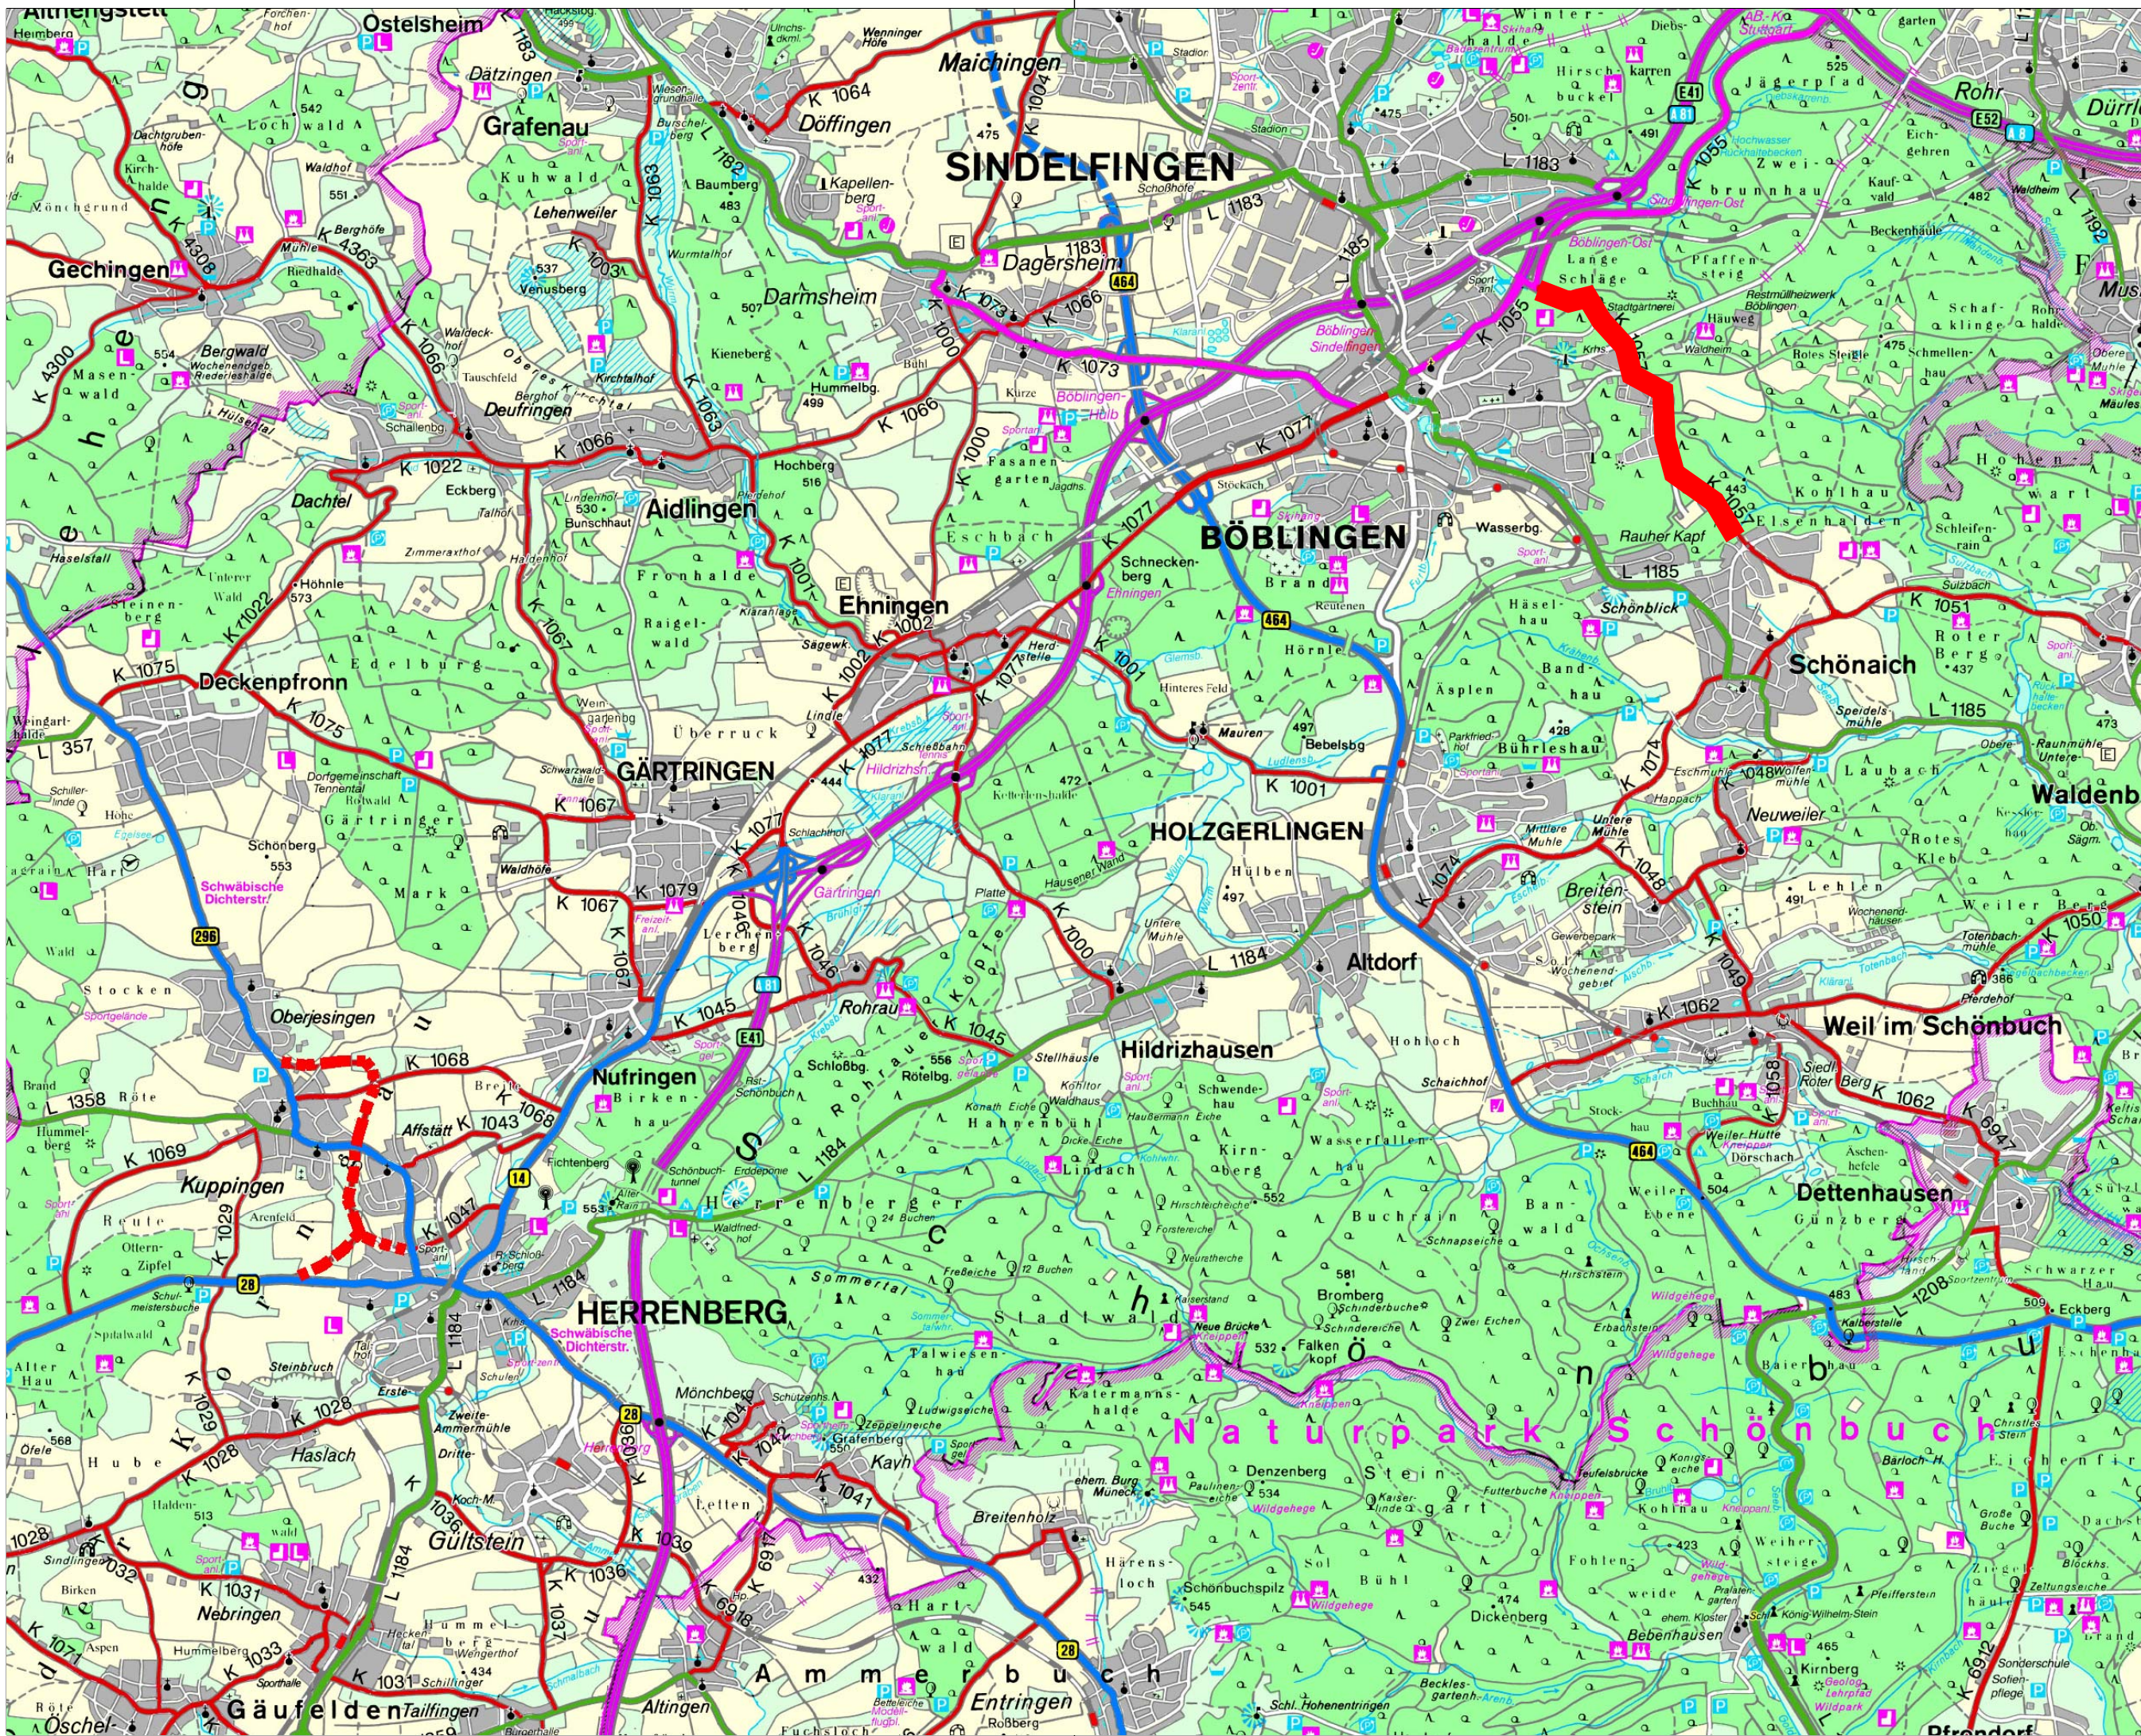


Landratsamt Böblingen Straßenbau

Nr.	Art der Änderung	Datum	Name

Projekt - Bezeichnung																		
Straße			laufende Nummer			Beginn			Straßenplan Nr.									
K	1	0	5	7					2	0	0	7						

Landratsamt Böblingen			Anlage:		
Straße: K 1057			Plan:		
Nächster Ort: Schönaich					
K 1057 Ausbau VKP K 1057 / OW. Herdweg				Datum	Zeichen
			bearbeitet	Aug.2011	Jo.
			gezeichnet	Aug.2011	Jo.
			geprüft		
			Übersichtskarte		
			Maßstab: unmaßstäblich		
Aufgestellt: Landratsamt Böblingen, den Straßenbauamt Böblingen			Genehmigt: Landratsamt Böblingen, den Straßenbauamt Böblingen		
Plotdatei: SUKAR-PA.PLT			PL-Datum 01.09.11		K 1057

Maßnahme : VKP K 1057 „ Panzerkaserne“

K 1055
Querspange

prov. Anschluß K 1055

Knoten 1 Thermalbad

Knoten 2 Bunsenstrasse


Knoten 3 Stadtgärtnerei

Knoten 4 Römerweg


Knoten 5 Herdweg

Panzerkaserne

weitere Zufahrt
Panzerkaserne

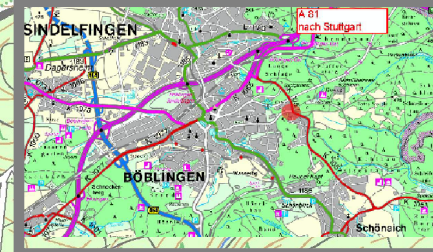

Übersichtsplan
K 1057 "Panzerstrasse"
Knotenpunkte

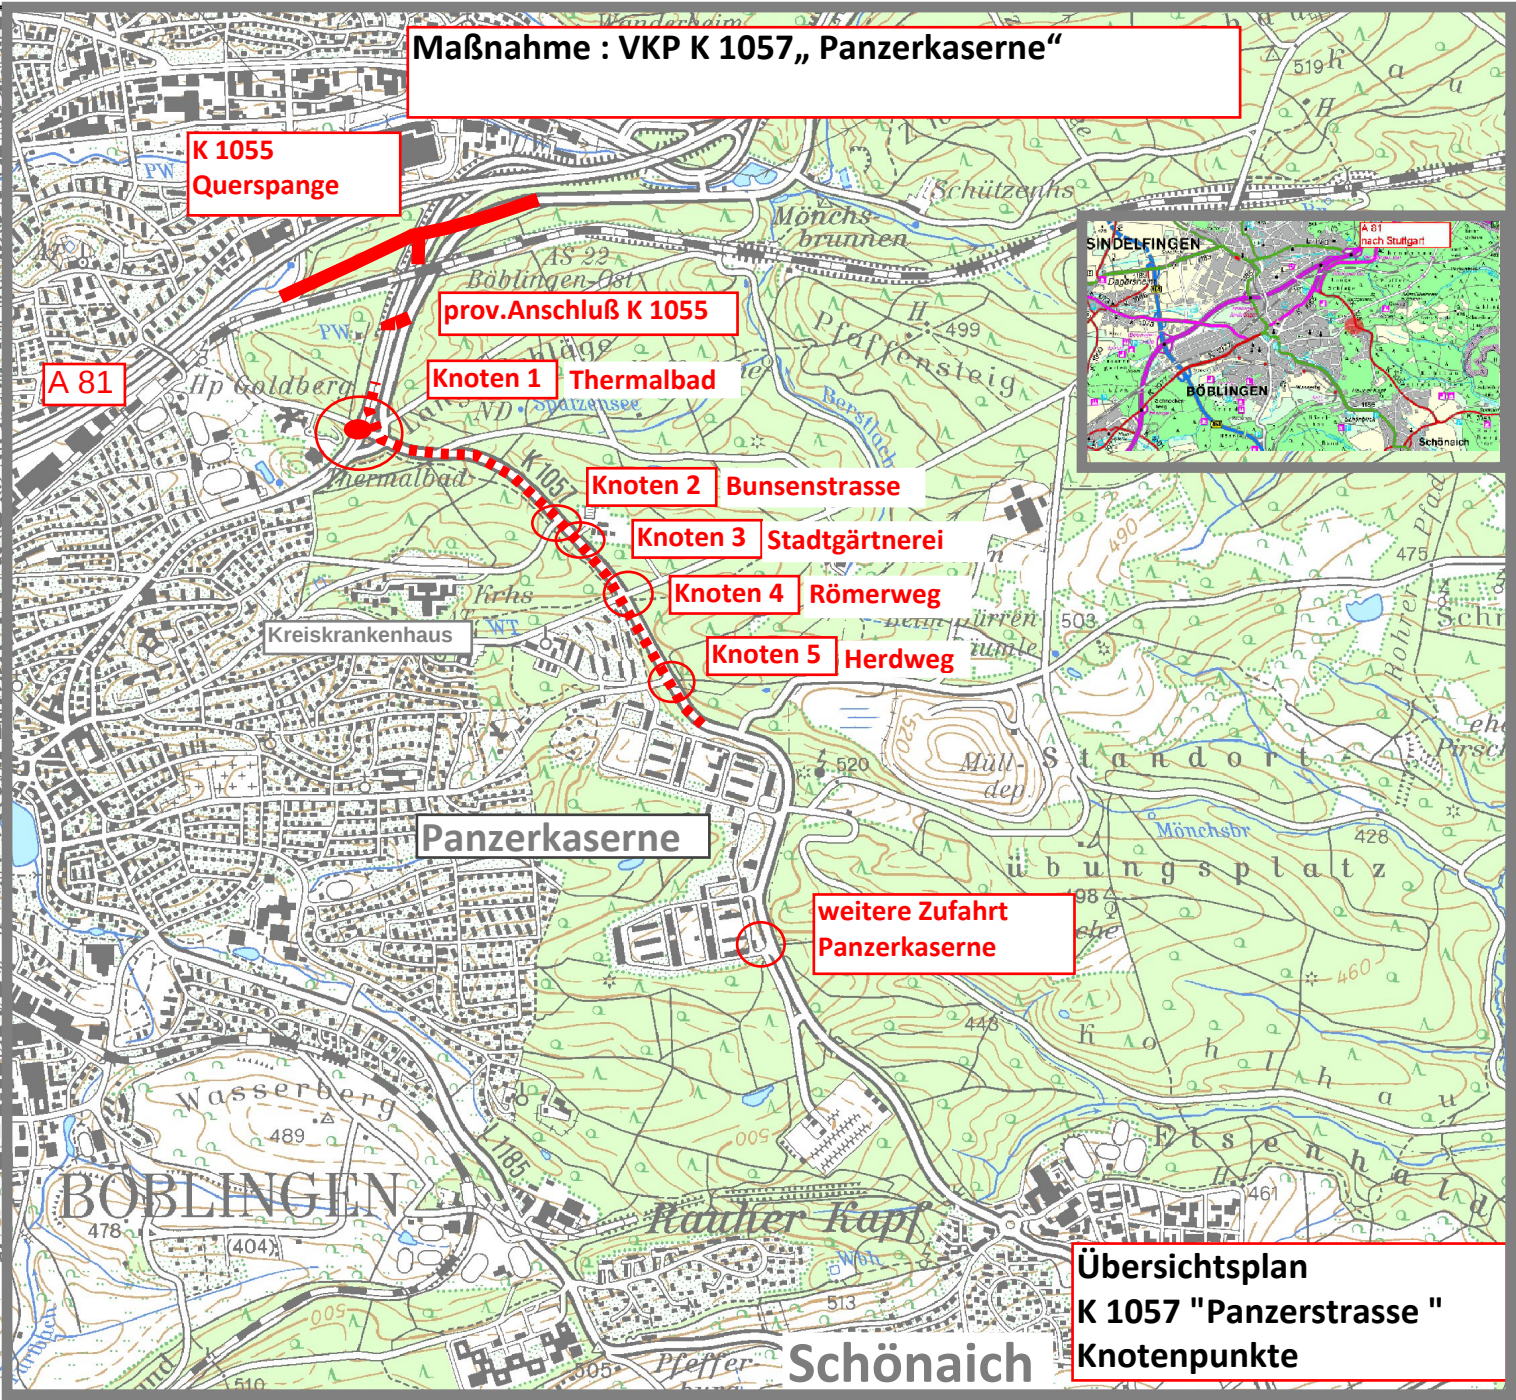

Übersichtskarte Maßnahmen K 1057

A 81 Stuttgart >

Sindelfingen

K 1055
Vaihingen >

K 1055
Querspange
Leibnizstrasse

A 81

Bahnlinie
Böblingen-Stuttgart >

< A 81 Singen

K 1055
"Provisorium"

A 81 Rampe

Friedrich-Gerstlacher Str.

Thermalbad

K 1057
"Thermalbad"

Stuttgarter
Straße

Krankenhaus

K 1057

Stadtgärtnerei

Bunsenstraße

Römerweg

K 1057
"Herdweg"

Waldburgstraße

Musberger Straße /
Zufahrt AWB

Böblingen


Herdweg

neuer
College
Campus

Panzerkaserne

K 1057
weiter Zufahrt
"Panzerkaserne"

K 1057
Schönaich >

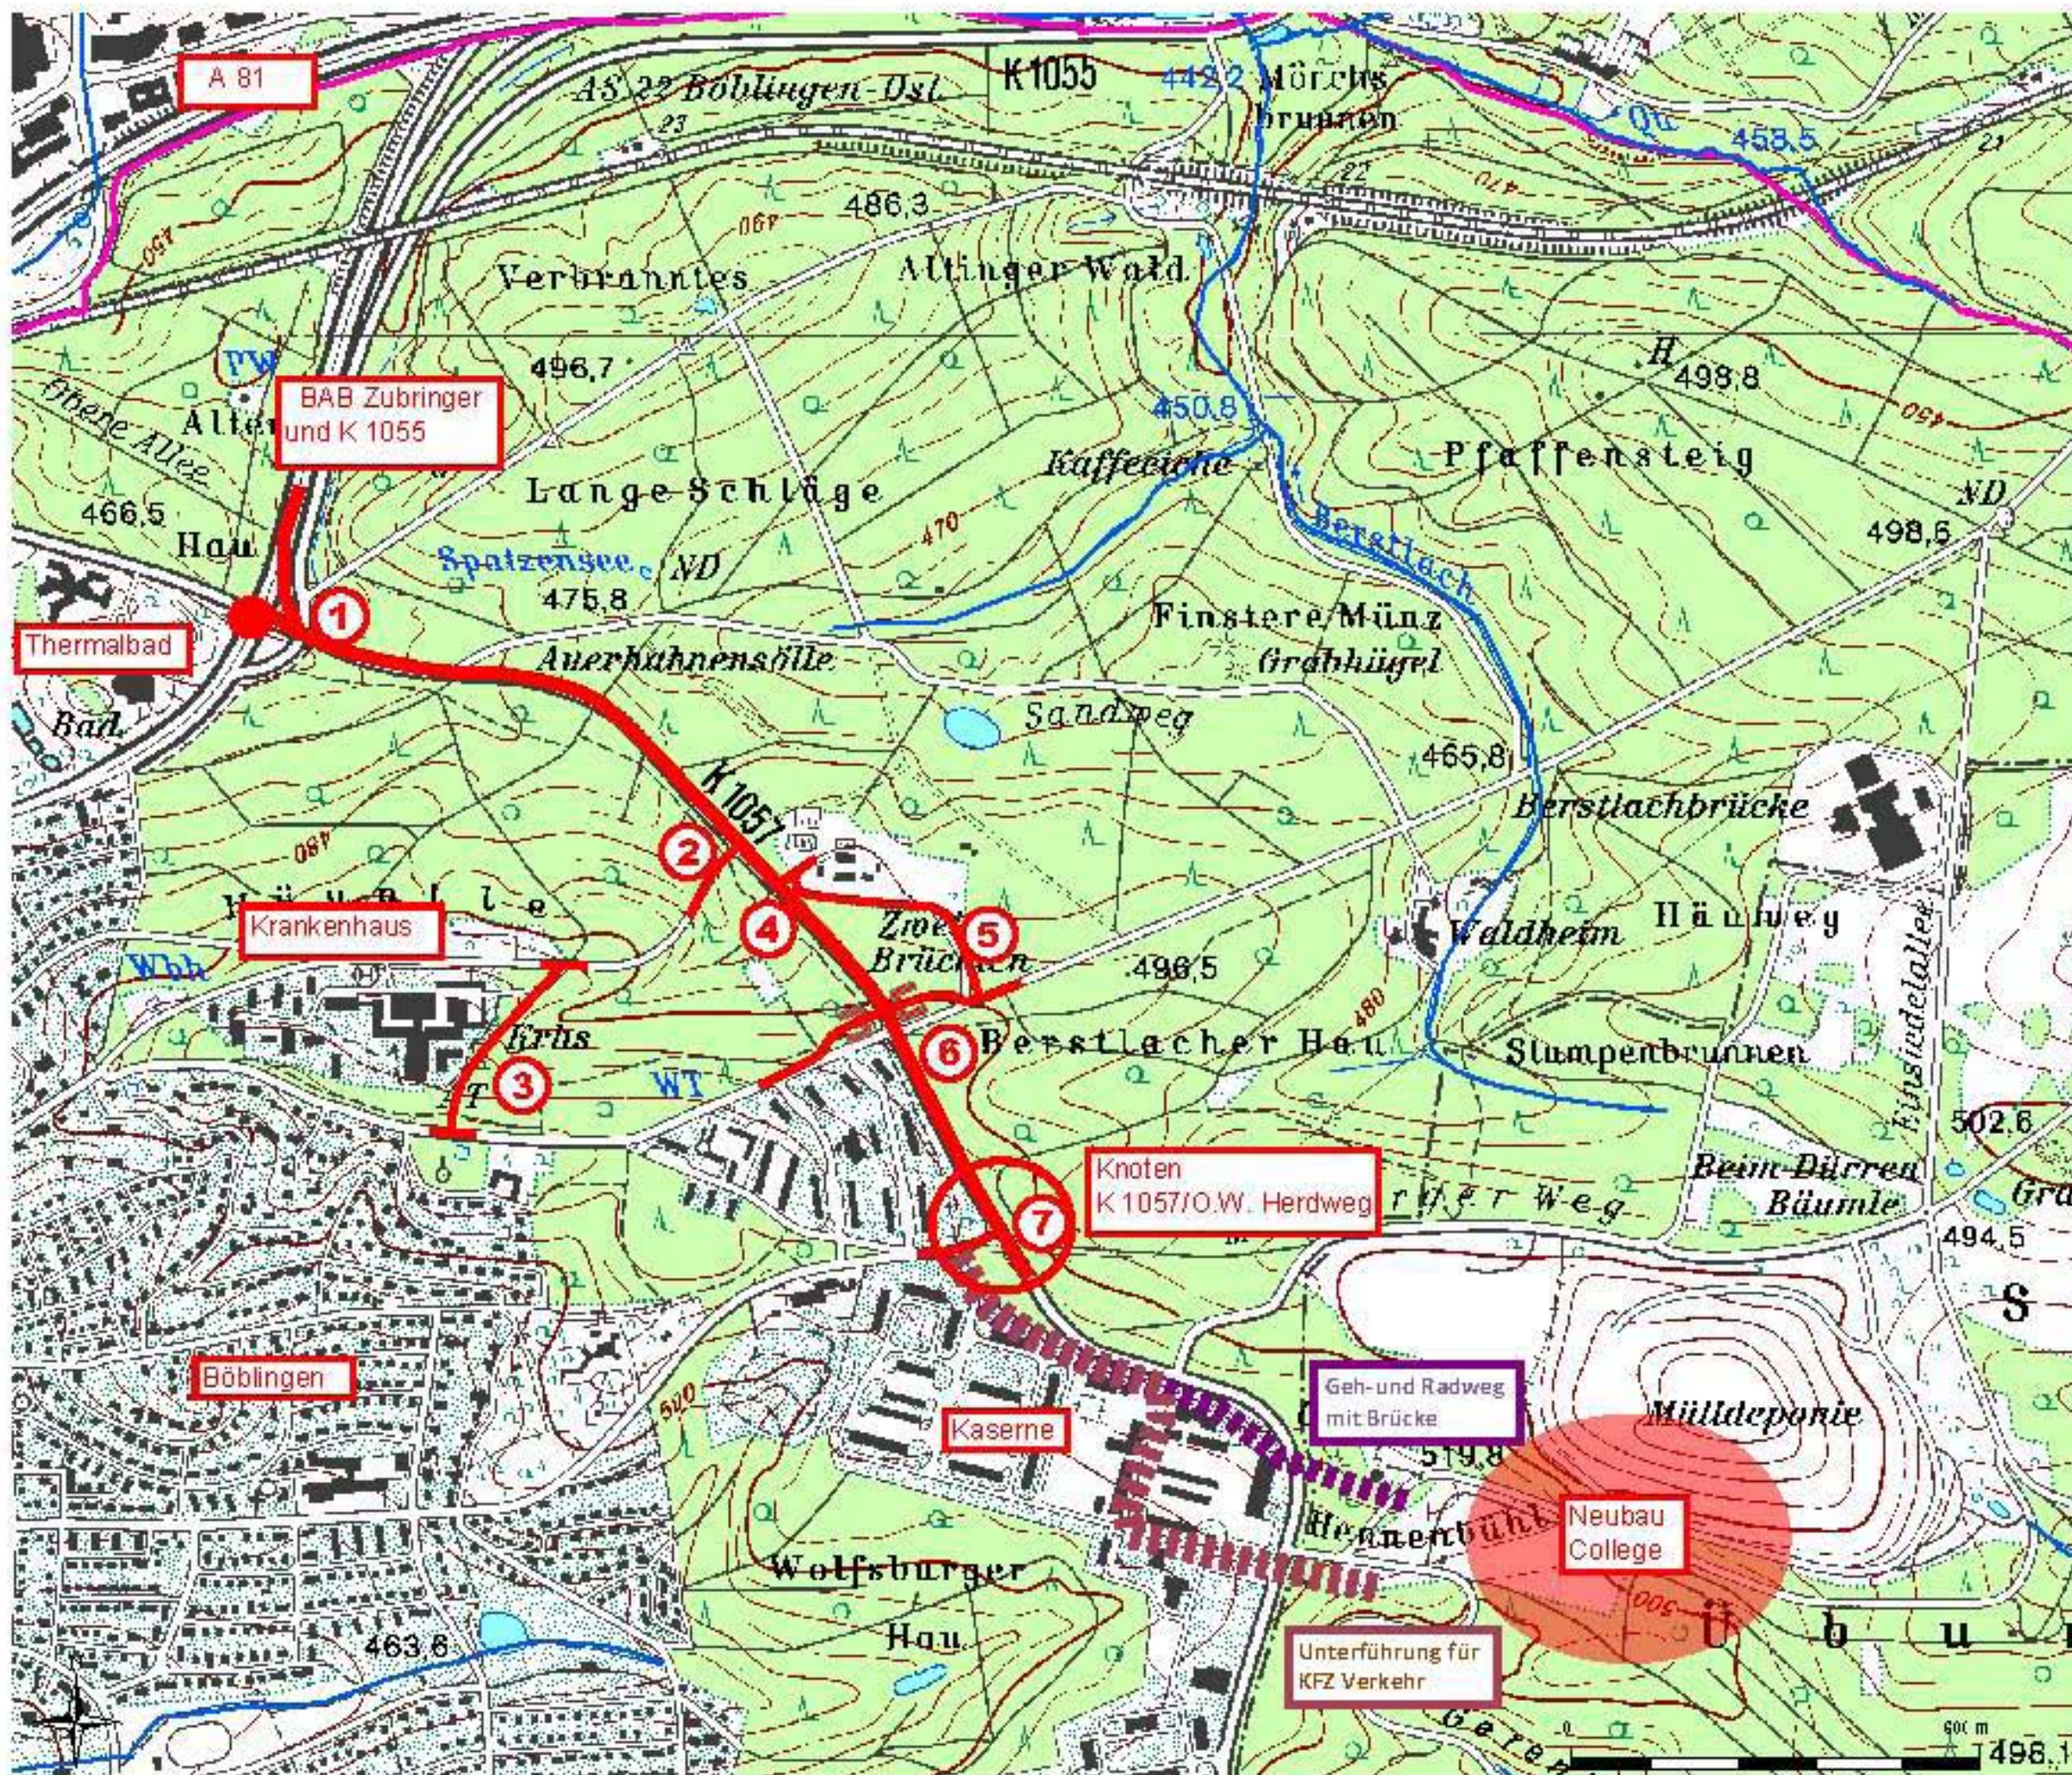

Übersichtskarte
(unmaßstäblich)

K 1057,
Erweiterung Ortsumfahrung
Böblingen

Varianten




Schutzgebiete
Natur, Landschaft, Wasser

- VS europäisches Vogelschutzgebiet
- FFH FFH-Gebiet
- NP (NLP) Naturpark / Nationalpark
- NSG Naturschutzgebiet
- LSG Landschaftsschutzgebiet
- SR Biosphärenreservat
- GLB geschützter Landschaftsbestandteil
- B geschütztes Biotop
- F Fläche des Biotopverbundes
- N Naturdenkmal
- K Kultur-, Bau-, Bodendenkmal
- M Überschwemmungsgebiet
- W Wasserschutzzone I / II
- M Wasserschutzzone III

Planung

- Wirtschaftsweg
- Einschnittsböschung
- Mulde mit Fließrichtung
- Straßennebenflächen
- Fahrbahn mit Achse
- Bankett
- Radweg
- Gehweg
- Fahrbahnteiler / Insel / Parkstreifen
- Bankett mit Zufahrt
- gemeinsamer Geh- und Radweg mit Zufahrt
- Dammaböschung
- Angeleichung Auftrag / Abtrag
- Bankett
- Richtungsfahrbahn mit Fahrstreifenaufteilung (nachrichtlich)
- Mittelstreifen, Achse
- Richtungsfahrbahn
- Bankett
- Dammaböschung
- Entwässerungsgraben mit Fließrichtung
- Stützrand
- Bordstein
- Klebebordstein
- Fahrbahnmarkierung
- Fahrbahn Deckenerneuerung

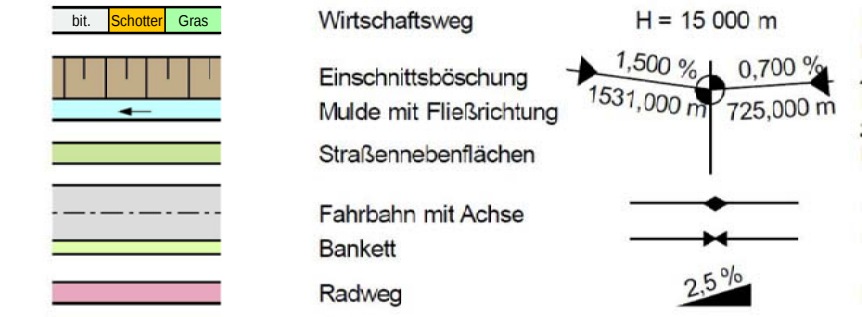

- Neigungsbrechpunkt mit Angabe von Ausrundungshalbmesser, Längsneigung und Abstand zum nächsten Neigungsbruchpunkt
- Gradientenhochpunkt
- Gradiententiefpunkt
- Quermeigung
- vorb./gepl./entf. Baum

Entwurfsbearbeitung:

Verkehrsanlagen
Wasserwirtschaft
Bauleit-/Umweltplanung
Vermessung

INGENIEURBÜRO
DIPL. ING. K. LANGENBACH GmbH
BERATENDE INGENIEURE VBI

72488 SIGMARINGEN, In der Au 11
TEL 07571/7445-0 FAX 07571/7445-66 E-Mail: info@langenbach.de

bearbeitet: Le
gezeichnet: KI
geprüft: KI

April 2015

VORABZUG

Landratsamt Böblingen
Straßenbau

Nr.	Art der Änderung	Datum	Name

Projekt - Bezeichnung			
Straße	laufende Nummer	Beginn	Straßenplan Nr.
K 1055 K 1057		2011	
Station			
Anfangsstation	von Netzknoten	nach Netzknoten	Station
	7320 033	7220 049	0230
Endstation	7320 058	7320 057	0490


Landratsamt Böblingen Straße: K 1055 / K 1057 Nächster Ort: Böblingen	Anlage: 3 Plan: 1		
K 1055 / K 1057 Umbau Thermalbadknoten in Böblingen - Ausführungsplanung -		Datum	Zeichen
	bearbeitet		
	gezeichnet		
	geprüft		
	Übersichtslageplan Maßstab: 1:2500		
Aufgestellt: Landratsamt Böblingen, den Straßenbau	Genehmigt: Landratsamt Böblingen, den		

Bauwerk BW 1
Brücke in Zug der K 1055 neu
über die K 1057


Bau-km K 1055 neu Querspange (Achse 500) 0+431,935
AS 22 Tausen Straße (Achse 200) 0+432,884

Länge Stützweiten 18,0+18,0+36,0 m
Breite zwischen den Geländen 11,40 m
Lichte Höhe 4,70 m
Konstruktionshöhe 1,20 m
Kreuzungswinkel 57,14°
Brückenklasse gem. DIN-Fachbericht 101

Planung

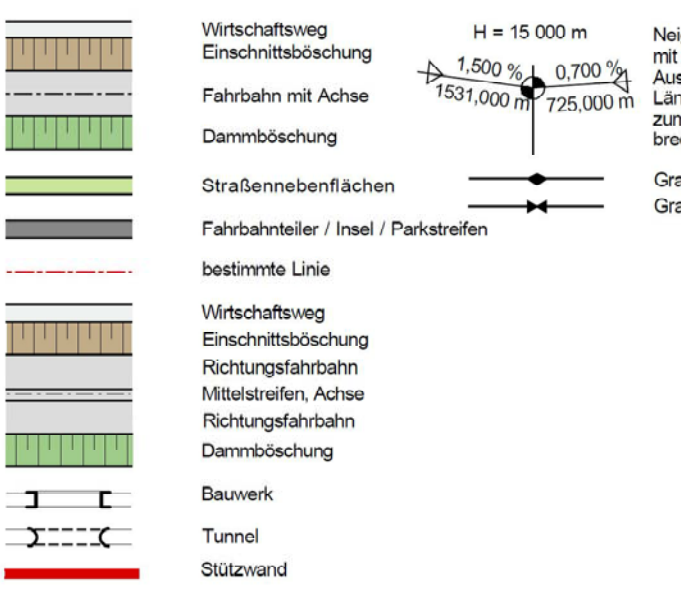


Verwaltung

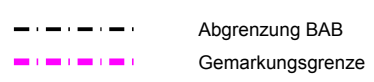

Gebiete und Flächen



Schutzgebiete

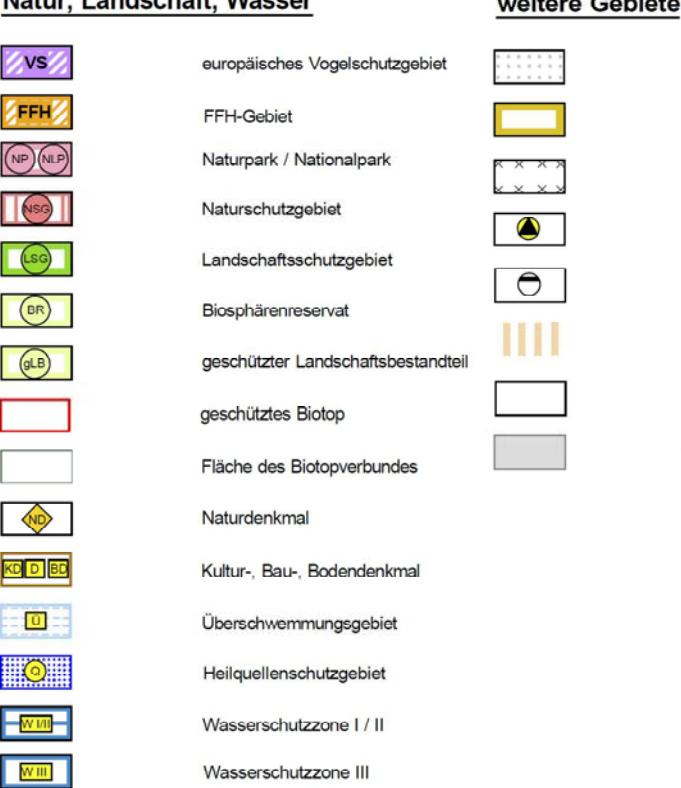

Entwurfsbearbeitung

INGENIEURBÜRO
DIPL. ING. K. LANGENBACH GmbH
BERATENDE INGENIEURE VBI

72488 SIGMARINGEN, in der Au 11
Tel. 0571/315-4, Fax 0571/315-46 E-Mail: info@langenbach.de
in Kooperation mit:
K. Langenbach Dresden GmbH
Hilfenstraße 15A, 01309 Dresden, Tel.: 0351/315-1-0

bearbeitet: Le
gezeichnet: Kl
geprüft:
Dezember 2013
VORABZUG

Landratsamt Böblingen
Straßenbau

Nr.	Art der Änderung	Datum	Name

Projekt - Bezeichnung			
Straße	laufende Nummer	Beginn	Straßenplan Nr.
K 1055		2011	
K 1057			
Anfangsstation	7220058	nach Netzknuten	7220057
Endstation	0000000		0000

Landratsamt Böblingen
Straße: K 1055 / K 1057
Nächster Ort: Böblingen

Anlage: 5
Plan: 1

bearbeitet	Datum	Zeichen
gezeichnet		
geprüft		


K 1055 / K 1057
Verlegung an der
AS Böblingen-Ost (A 81)
- Voruntersuchung -

Lageplan
Querspange K 1055 neu
Variante 2-bahnig
Maßstab: 1:2500


Aufgestellt:
Landratsamt Böblingen, den
Straßenbau

Genehmigt:
Landratsamt Böblingen, den


RRQ 2

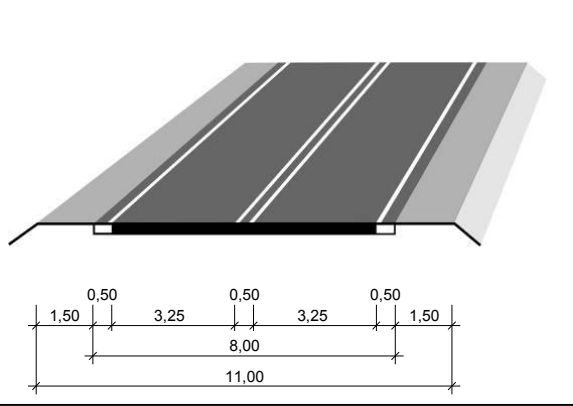


RQ 11

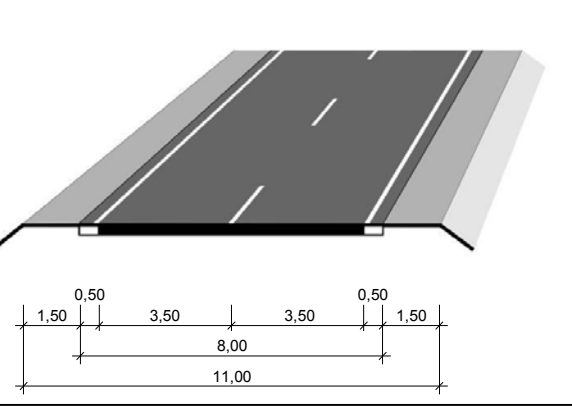

RQ 11,5+

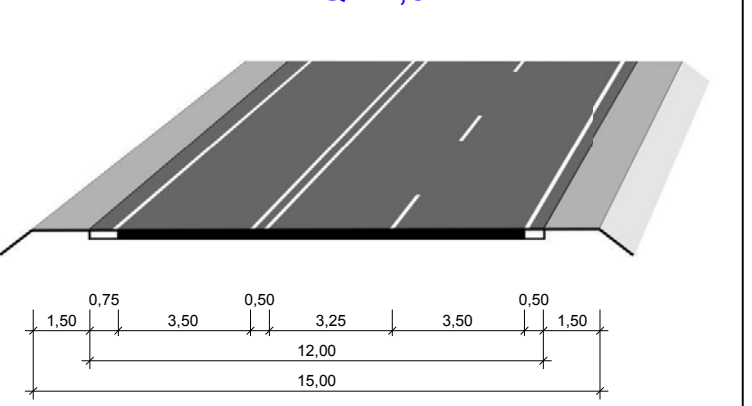

RQ 11B

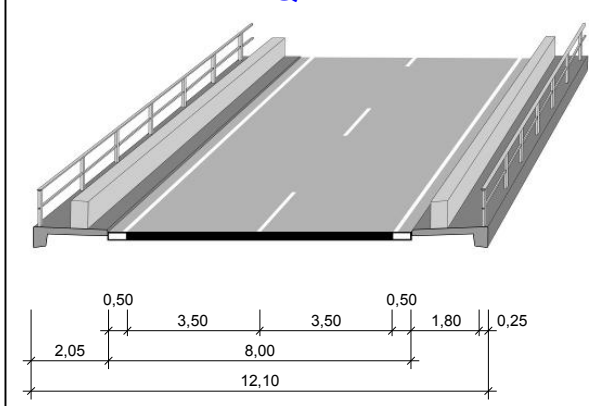

RQ 21

