


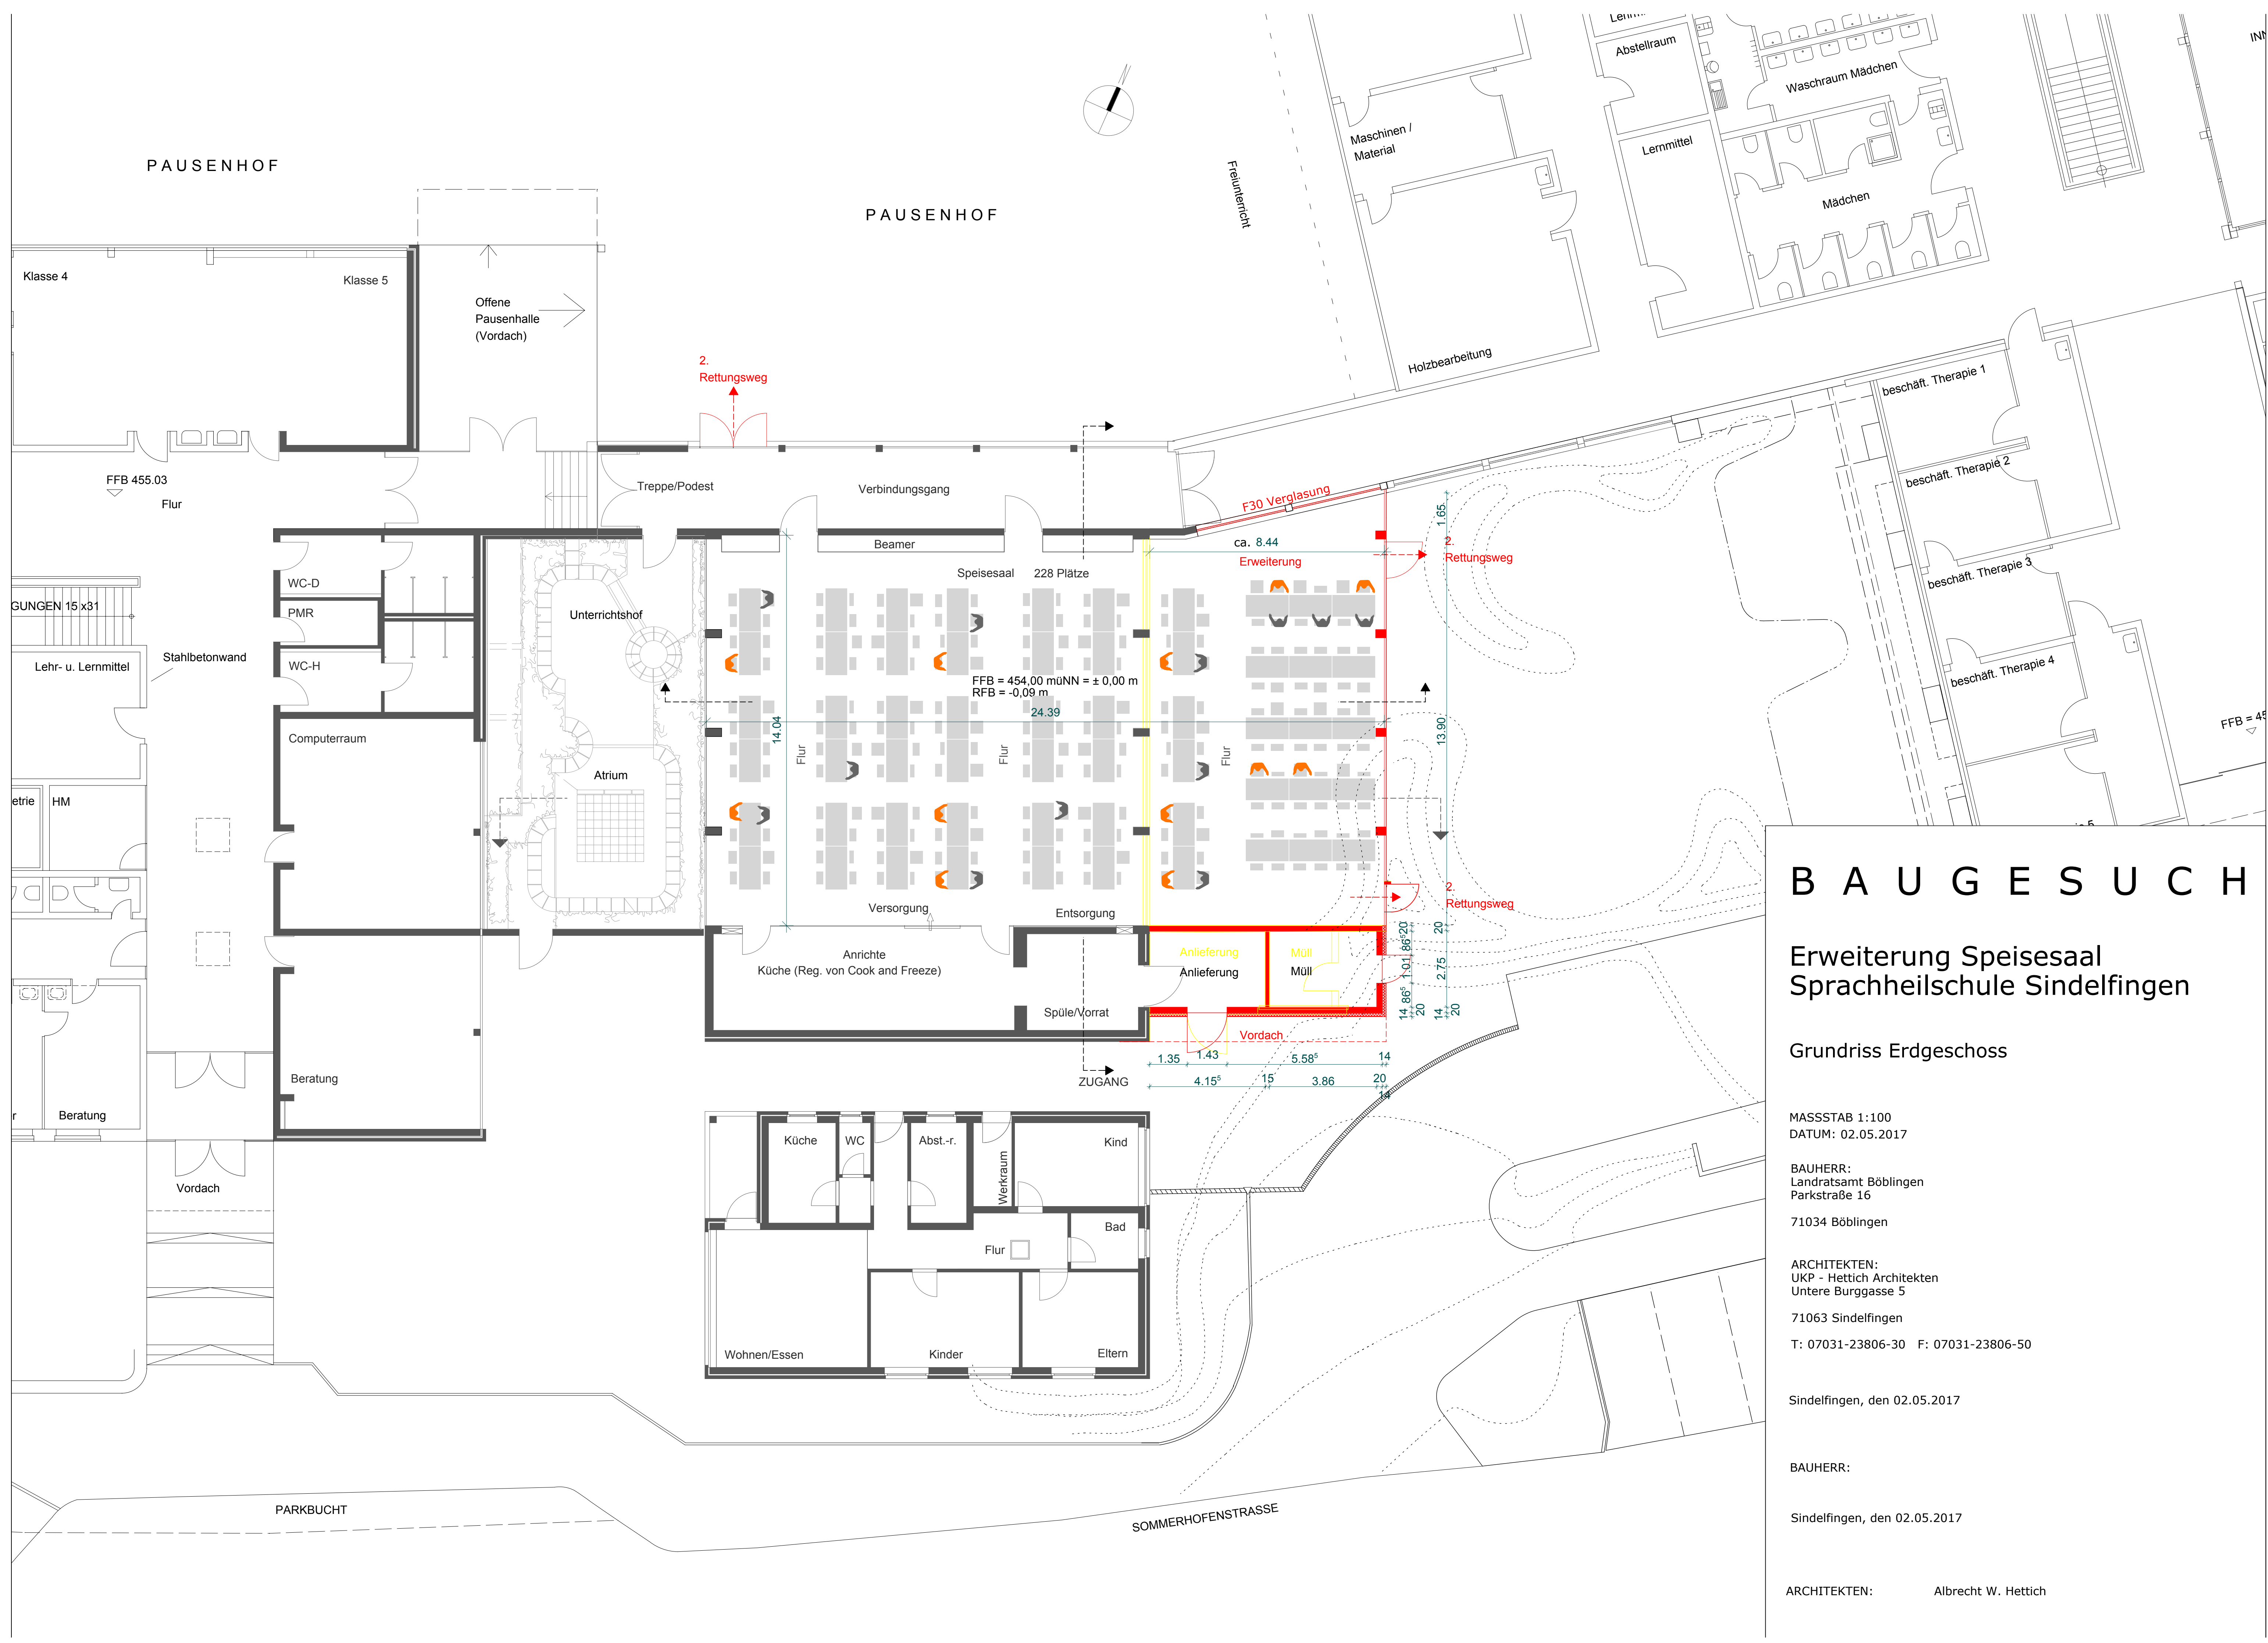

B A U G E S U C H

Erweiterung Speisesaal
Sprachheilschule Sindelfingen

Grundriss Erdgeschoss

MASSSTAB 1:100
DATUM: 02.05.2017

BAUHERR:
Landratsamt Böblingen
Parkstraße 16
71034 Böblingen

ARCHITEKTEN:
UKP - Hettich Architekten
Untere Burggasse 5
71063 Sindelfingen

T: 07031-23806-30 F: 07031-23806-50

Sindelfingen, den 02.05.2017

BAUHERR:

Sindelfingen, den 02.05.2017

ARCHITEKTEN: Albrecht W. Hettich