


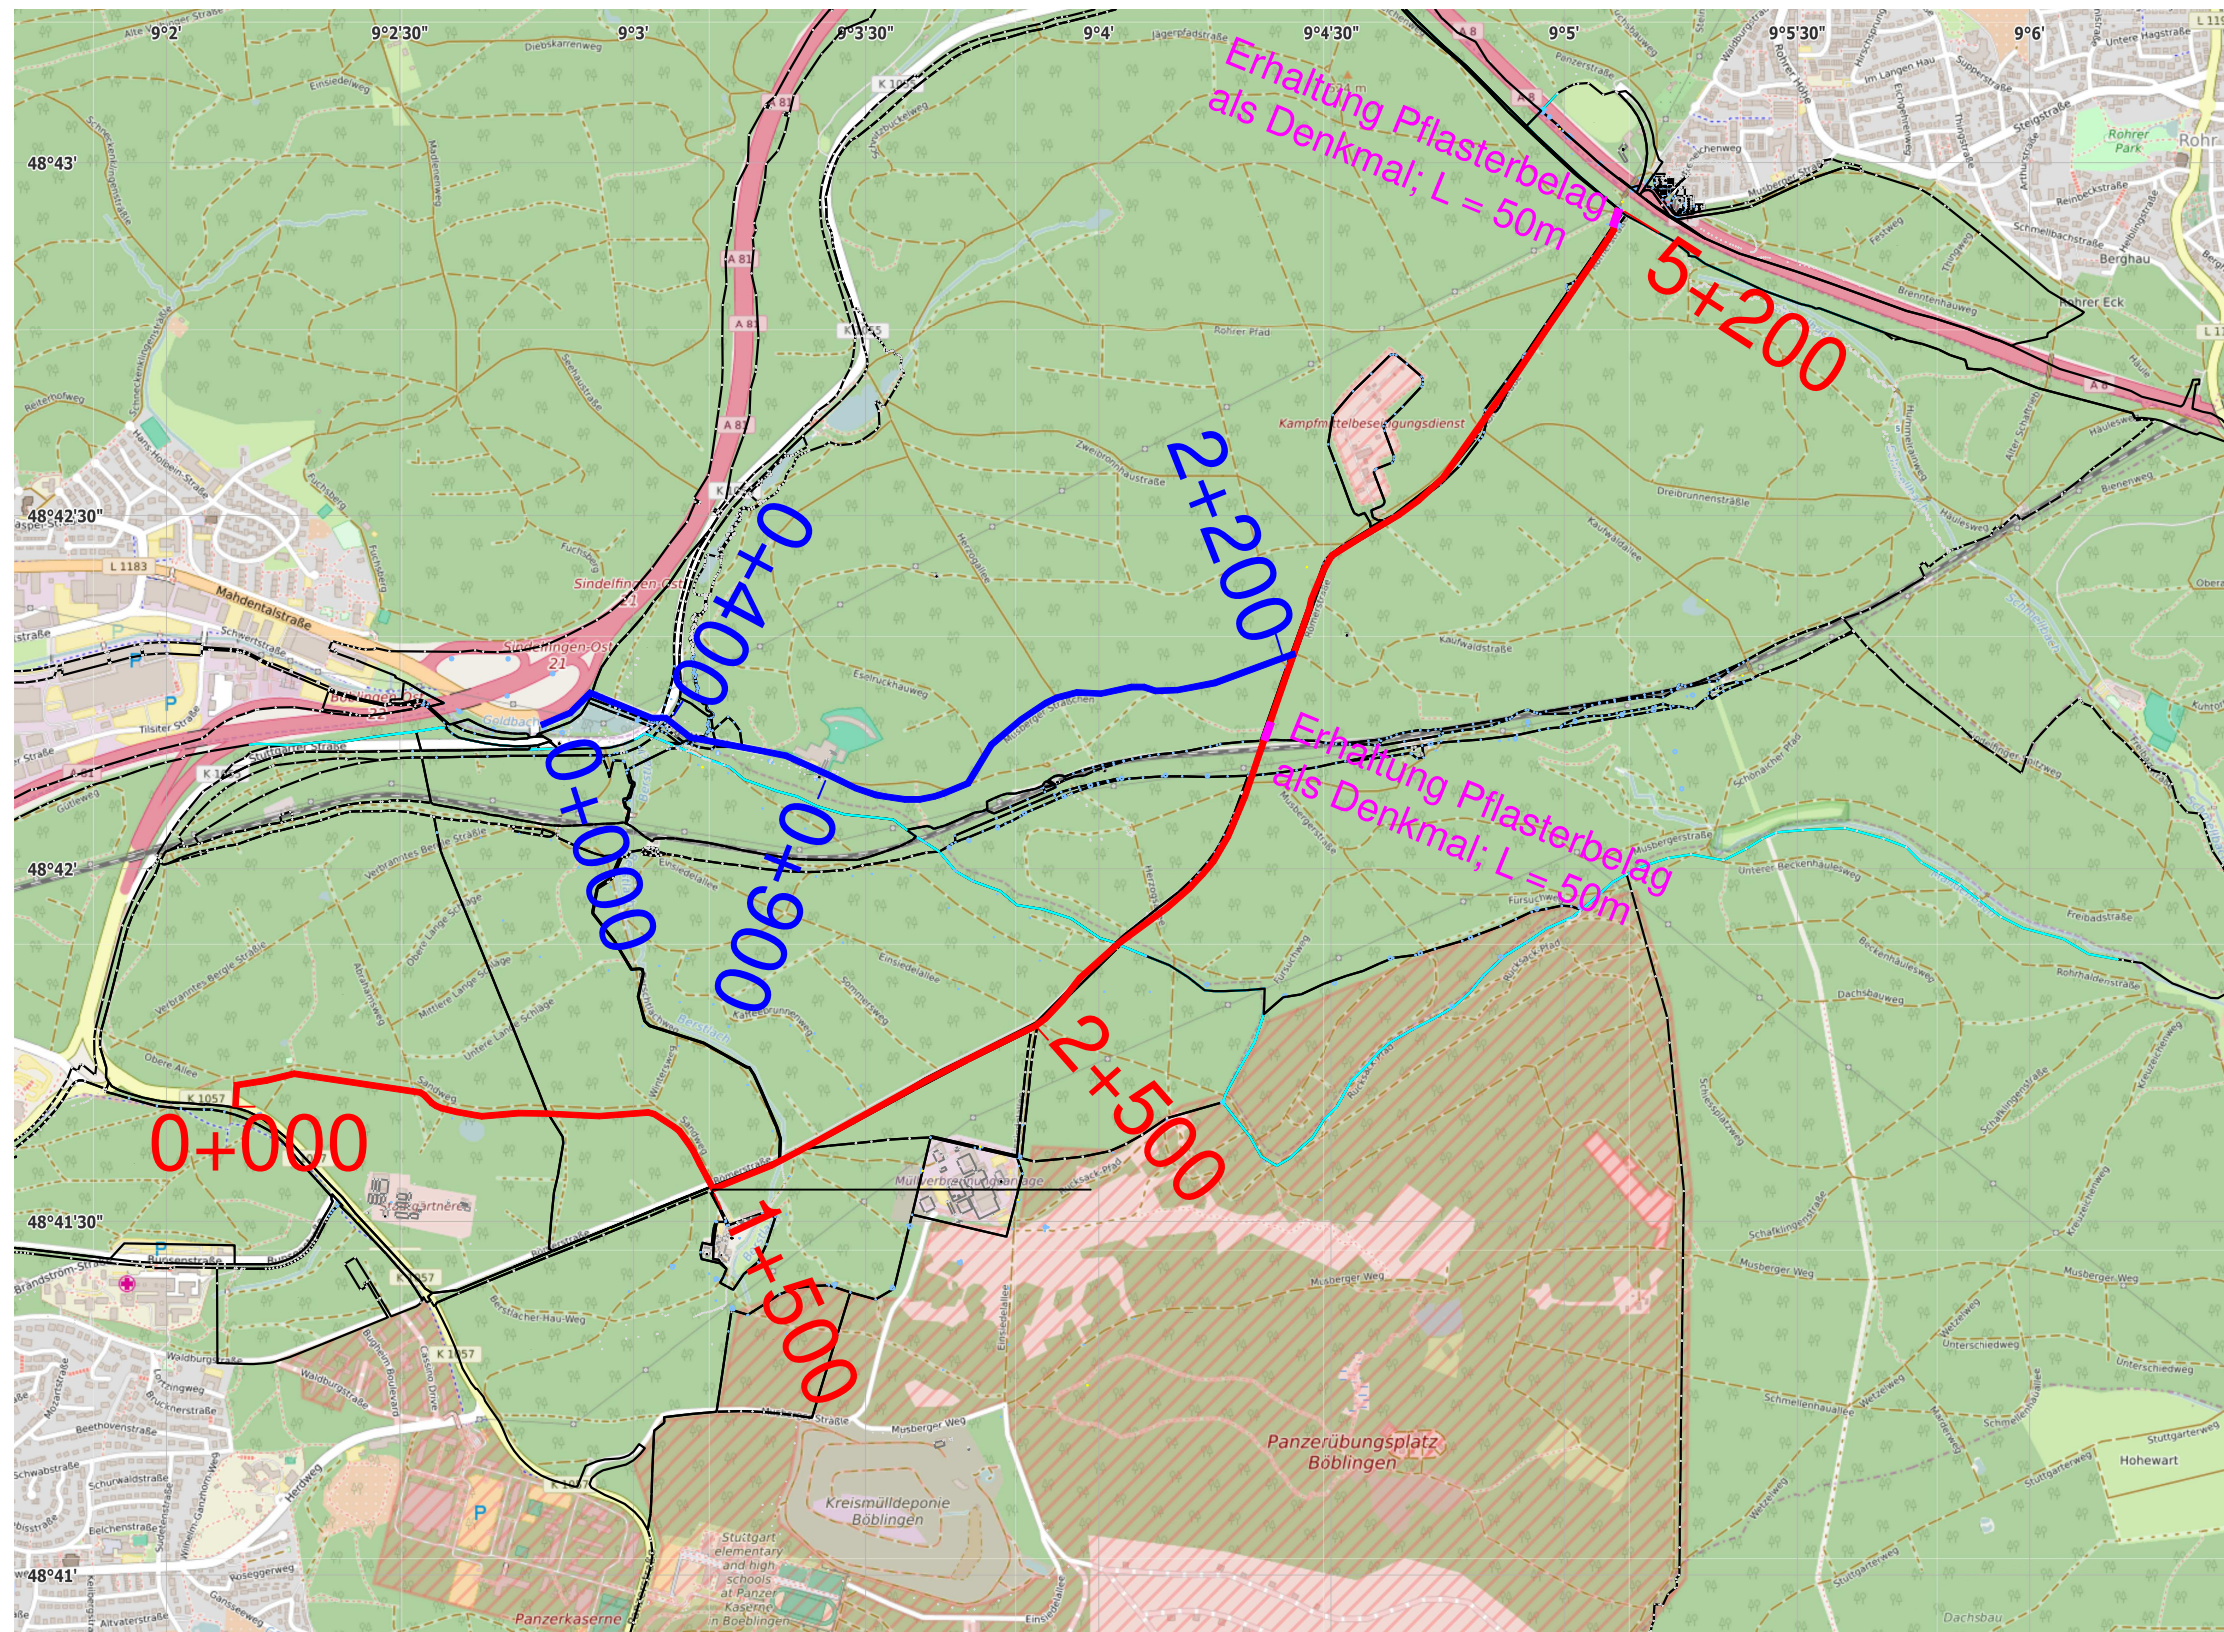

Maßnahmen:

0+000 - 1+500 (Sandweg):
Erstellung Radweg auf best.
Schotterweg
1+500 - 2+500 (Römerweg):
Sanierung best. bit. Weg in
Teilflächen
2+500 - 5+200 (Römerweg):
Erstellung bit. Radweg auf best.
Pflasterweg

0+000 - 0+400 (Musberger Str.):
Sanierung best. bit. Weg
vollflächig
0+400 - 0+900 (Musberger Str.):
Sanierung best. bit. Weg einschl.
Tragschicht vollflächig
0+900 - 2+200 (Musberger Str.):
Sanierung best. bit. Weg
vollflächig. Tragschicht in
Teilflächen

Planungsstand:

E N T W U R F

A	Denkmal Pflasterflächen ergänzt	20.02.2017	H. Wörn
Index	Ergänzungen / Änderungen	Datum	gezeichnet

IBB Wörn Ingenieure GmbH

Schulstraße 25 71139 Ehningen

Telefon 07034 61970 Telefax 07034 61126

E-Mail: info@ibb-woern.de

Projekt: **Radwegschnellverbindung
Böblingen/Sindelfingen -
Stuttgart Vaihingen**

Bauherr: **Landratsamt Böblingen
Parkstraße 16, 71034 Böblingen**

Bauteil: **Lageplan
Straßenbau**

Maßstab: 1: 20.000	Projekt-Nr.: 034 09	Plan-Nr.: E100	Index: A
Blattgröße: DIN A3	gezeichnet: H. Wörn	Datum: 23.09.2016	geprüft: IBB

E100-LP-S-034_09.pdf