


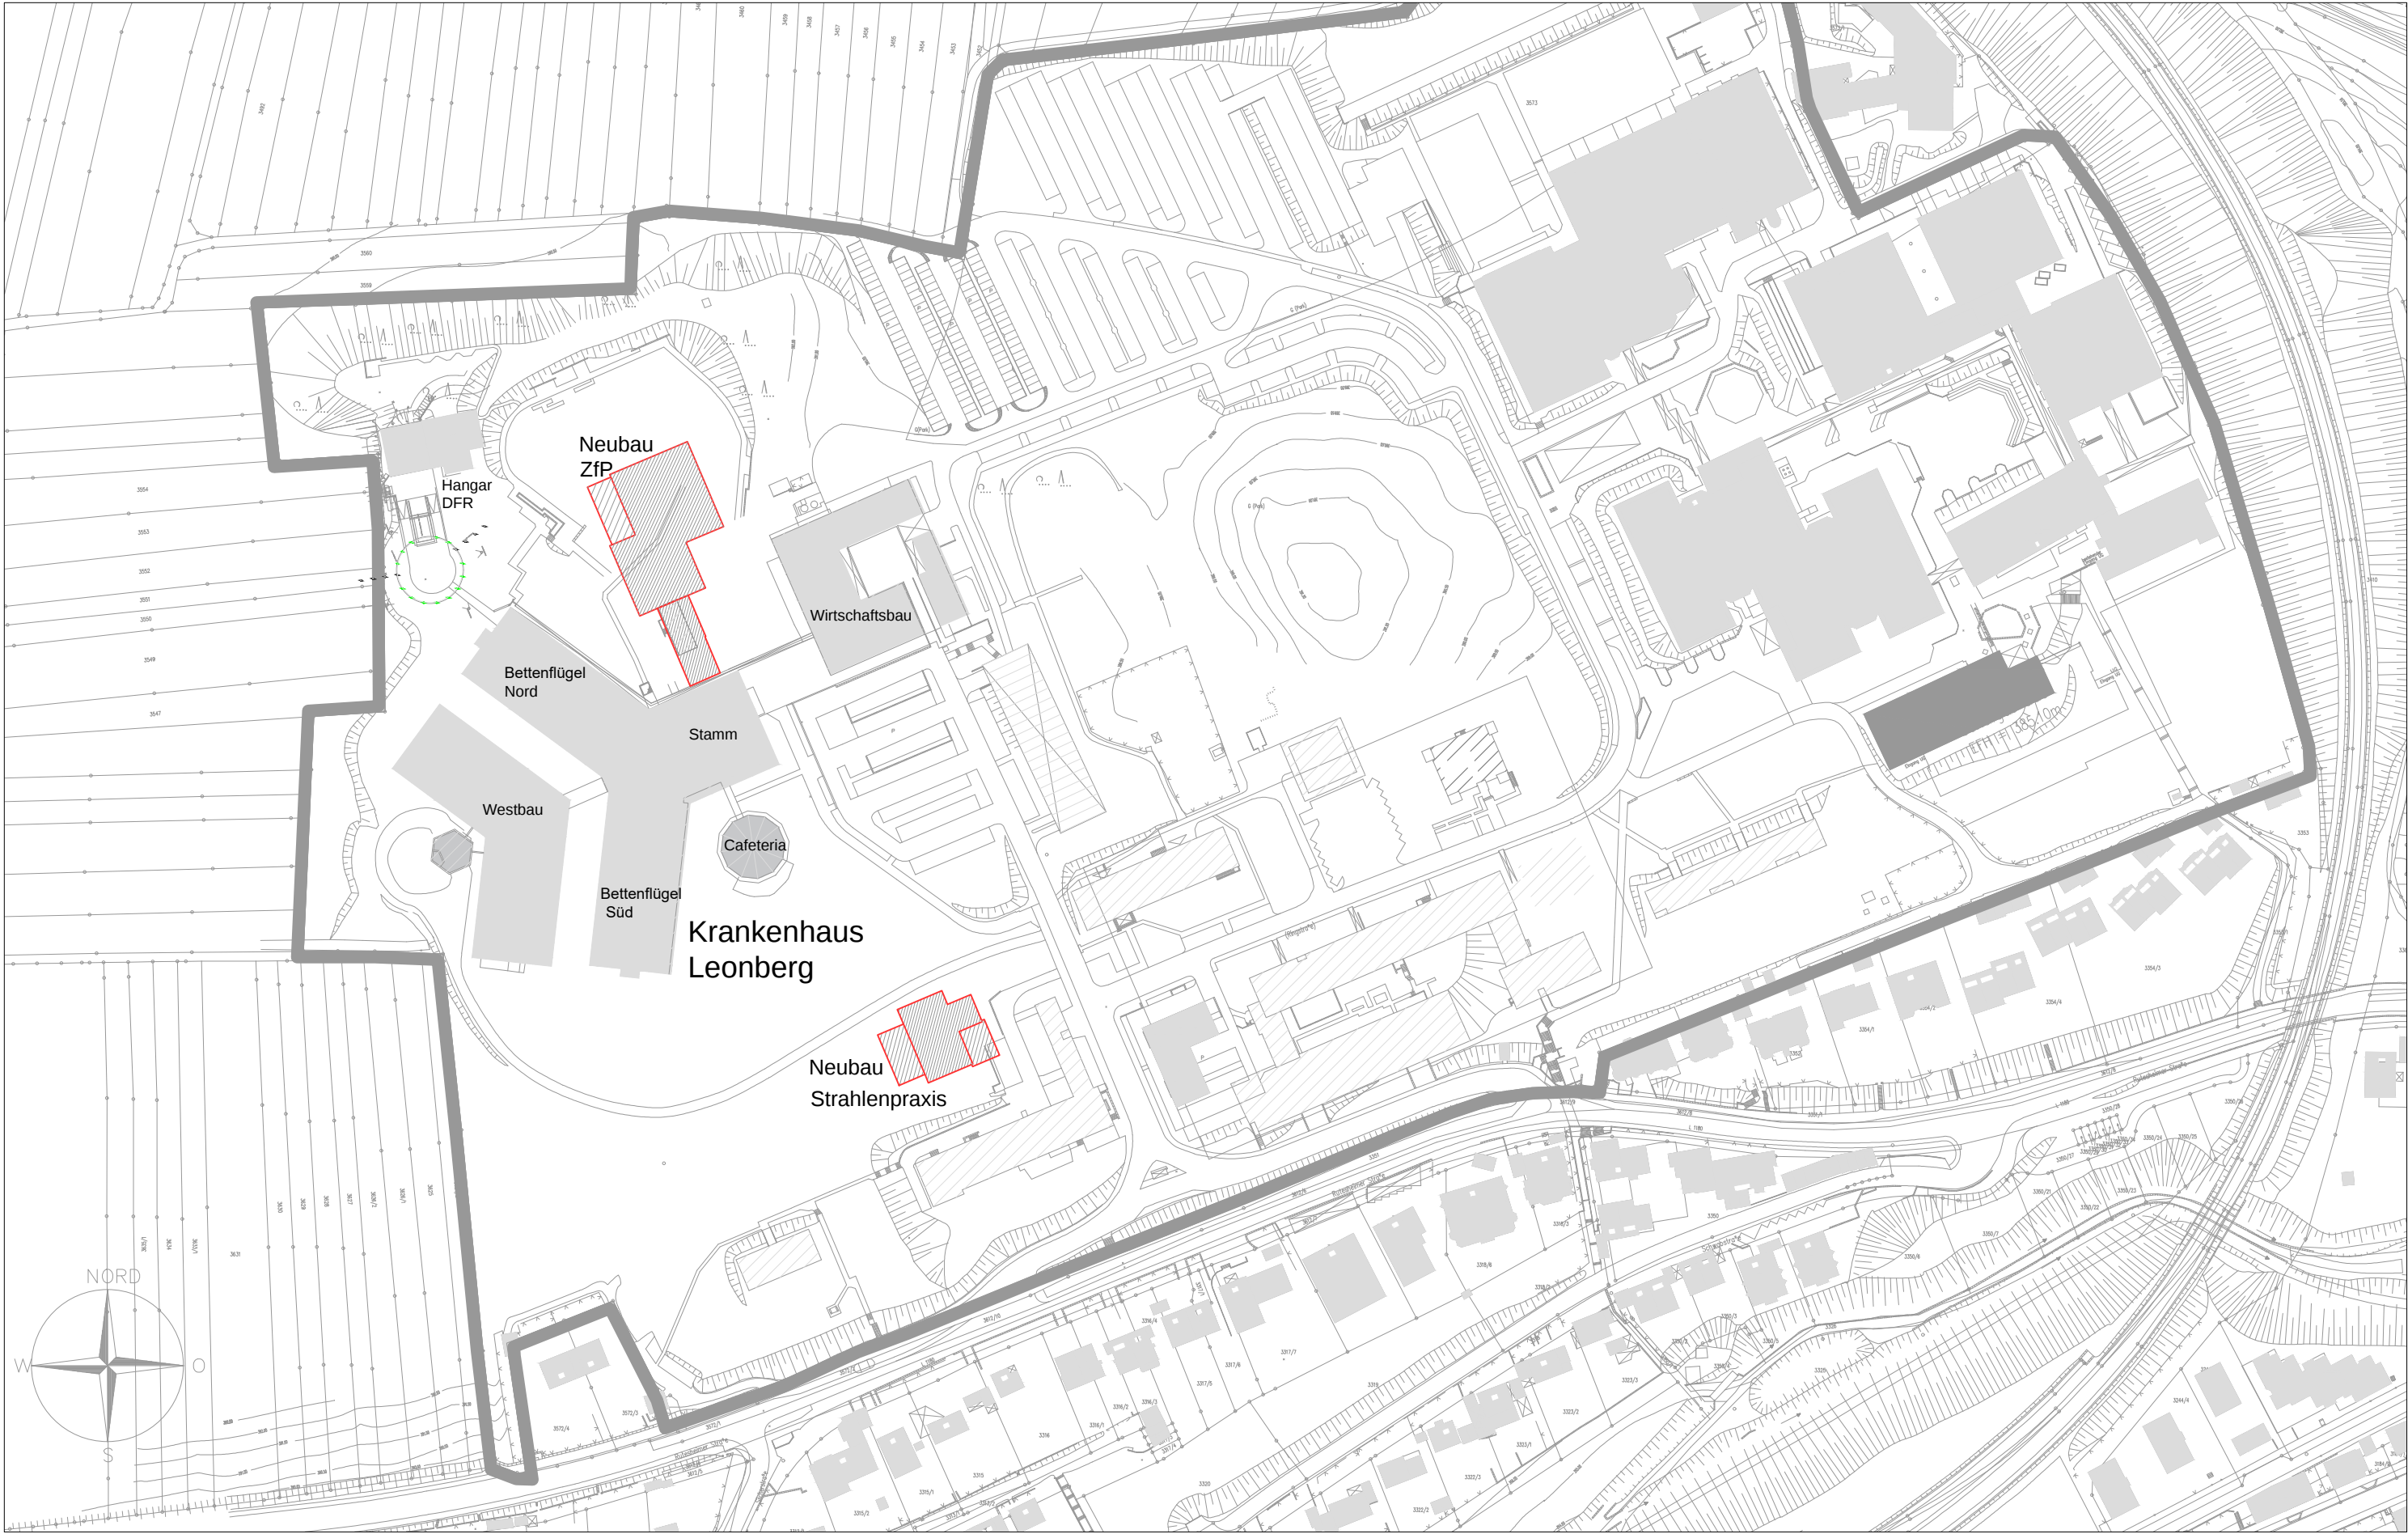

Nicht zur Maßentnahme geeignet

Projektnummer: LE-17301			
 Klinikverbund Südwest		Kreiskliniken Böblingen gGmbH Krankenhaus Herrenberg Arthur-Gruber-Str. 70 71065 Sindelfingen	
Bauvorhaben: Krankenhaus Leonberg Lageplanskizze Strahlentherapie, Neubau ZfP	Maßstab: 1:2000 A3	Originalformat: 19.04.2018	Bearbeiter: jpk
Plannummer: LE-A1-Ü-Lageplan			