


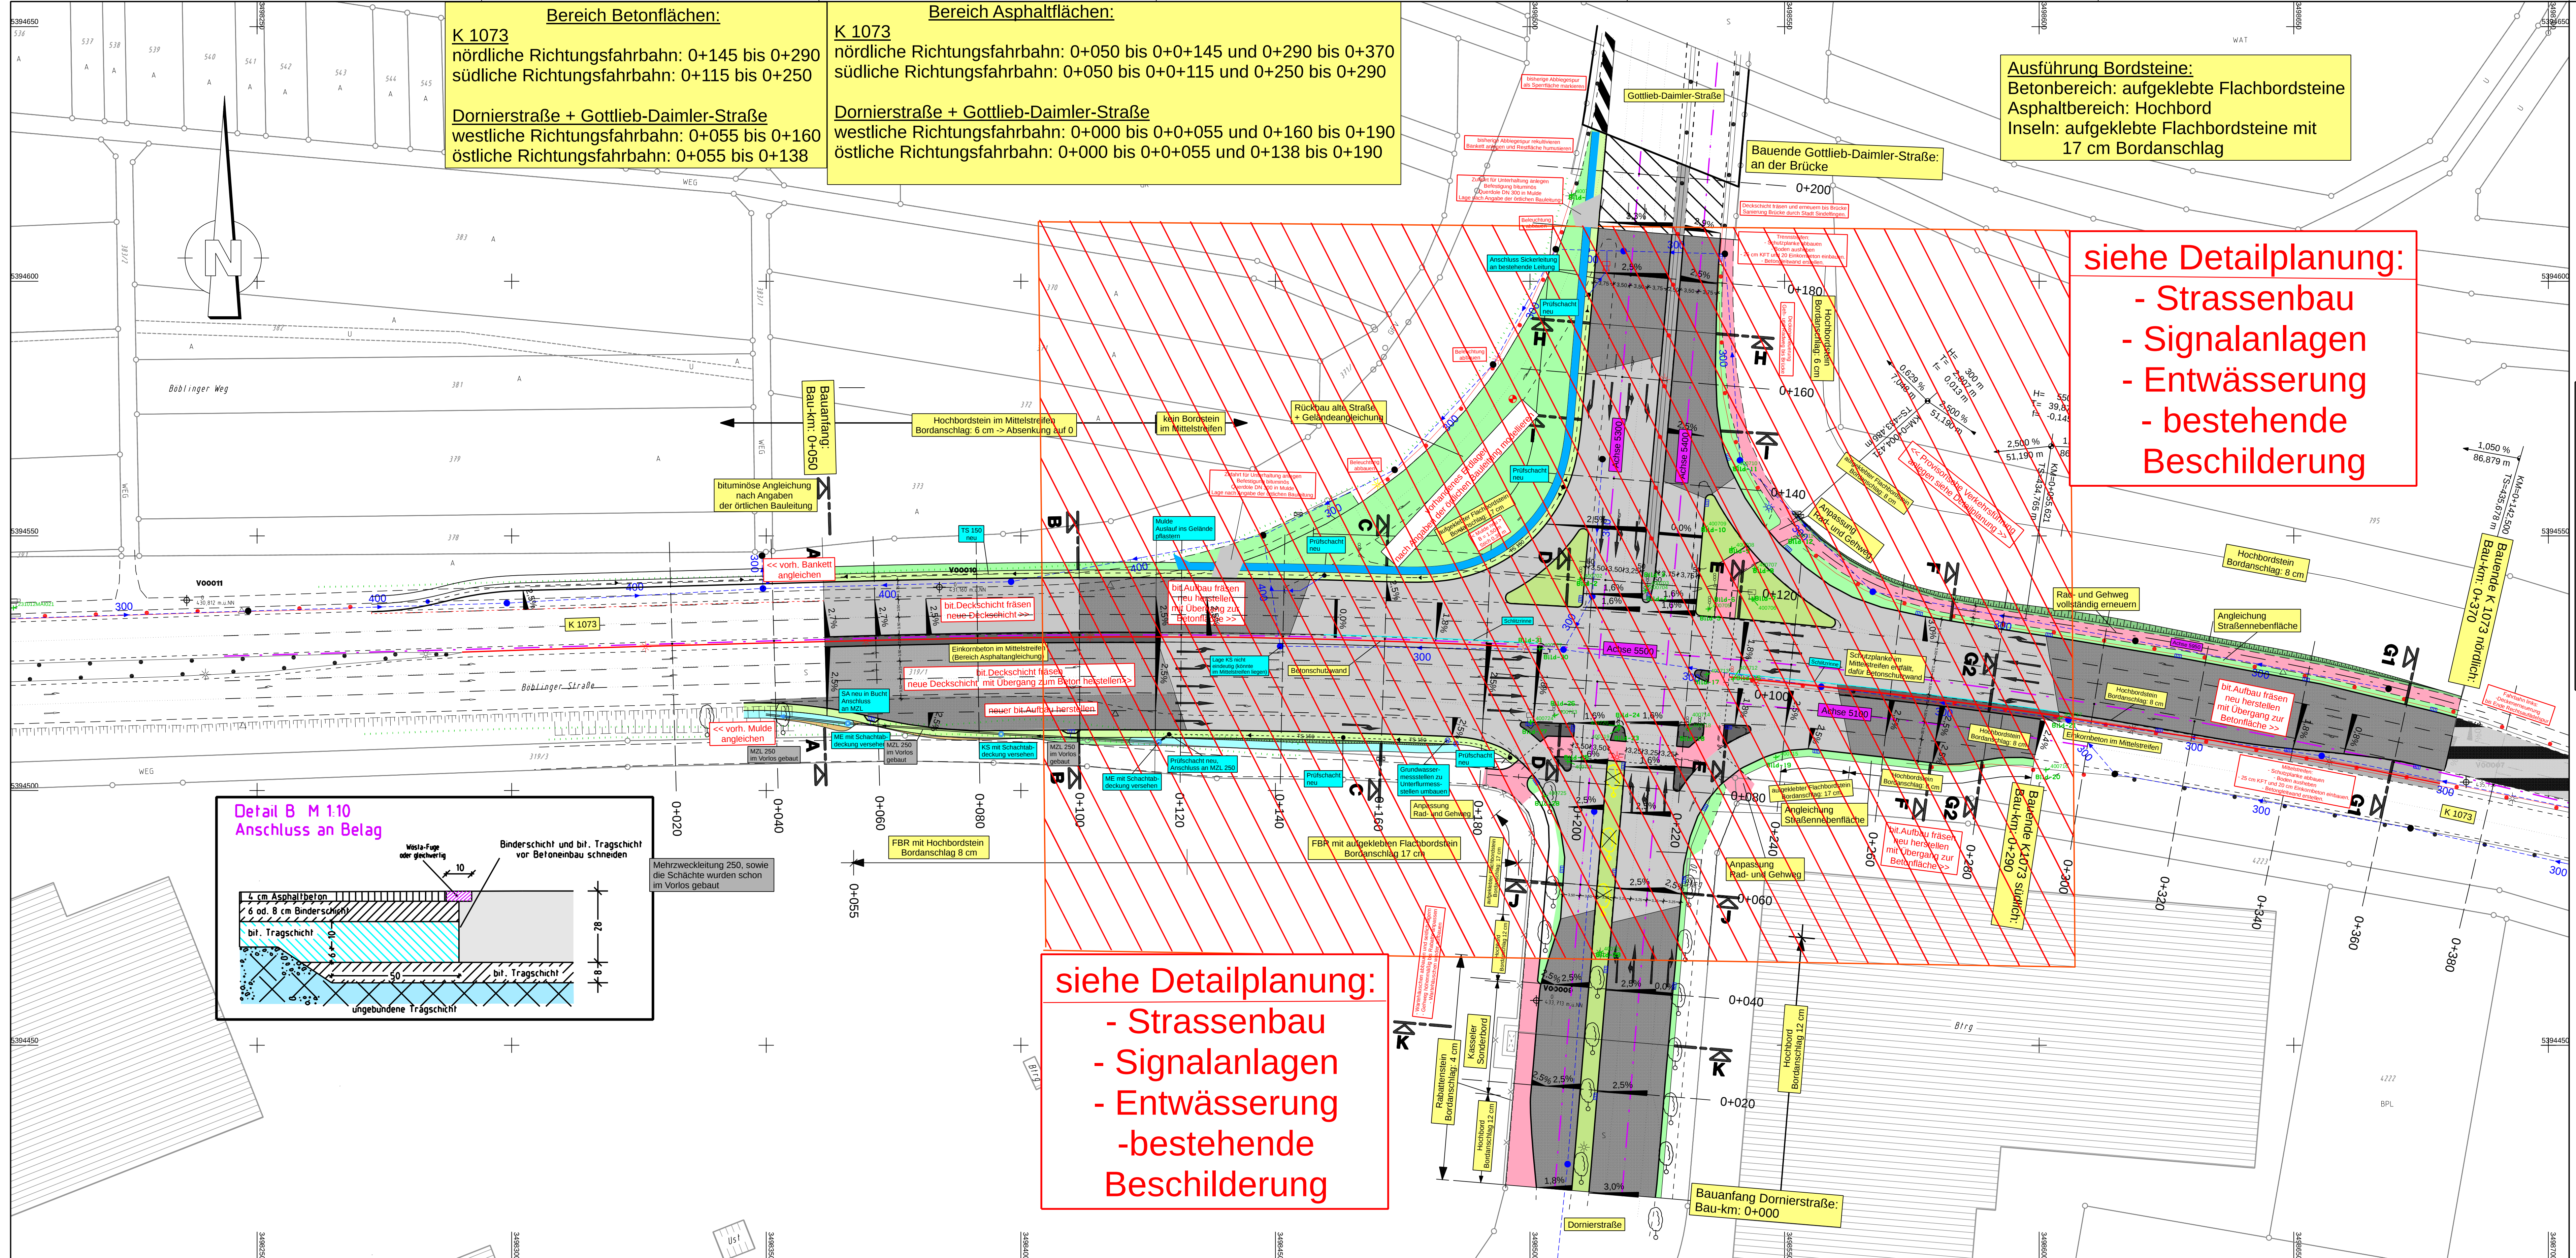

### Zeichenerklärung

**Planung**

- Deckenerneuerung + Binder
- Anliekungsbereich Asphalt
- Bereich Betonflächen

### Zeichenerklärung

**Planung**

- Einschnittsböschung
- Mulde mit Fließrichtung/ Versickerungsmulde
- Fahrbahn mit Achse
- Dammabdeckung
- Betonstützwand
- Stahlbetonschützrinne
- neuer SA als Buchten-entwässerung

**Angliekung**

- Angliekung Abtrag
- Angliekung Auftrag
- gemeinsamer Geh- und Radweg
- Kanalschacht, Kabelkanalschacht LSA, Leuchtmast, Straßenablauf auf neue Höhe setzen
- Kanalschacht, Kabelkanalschacht, LSA, Leuchtmast, Straßenablauf abbauen

### Zeichenerklärung Topografie:

Fahrbahnrand ohne Einfassung  
Fahrbahnrand mit Einfassung  
Leitplanke einfach  
Leitplanke doppelt  
Mauer  
Zaun  
Hecke  
Bewuchsgrenze  
Strauch  
Laubbaum / Nadelbaum  
Obstbaum / Zierbaum  
Eingang / Einfahrt

vorh. Befeuchtungen  
Gras - Grasweg  
Kies - Kies

Kanalschacht  
Bohrpunkt  
Schürfe  
GW-Pegel  
Fotostandort

Vorsichtszeichen  
sonst. Verkehrszeichen  
Wegweiser  
Energienmast  
Telefonmast  
Lichtmast  
Stahlbetonmast  
Wasserschacht  
Stahlgittermast  
Wasserschleier  
Hydrant Überflur  
Kabelkanalschacht  
Straßenablauf  
Verkehrssampel  
Schaltschrank  
Stationierungszeichen  
Kanalschacht

Entwurf: 72488 SIGMARINGEN, In der Au 11  
TEL: 07571/7445-0 FAX: 07571/7445-66 E-Mail: info@ingenbach.de  
in Kooperation mit: K. Langenbach Dresden GmbH, Altmannstraße 15A, 01309 Dresden, Tel.: 0351/51541-0

**INGENIEURBÜRO**  
**DIPL. ING. K. LANGENBACH GmbH**  
**BERATENDE INGENIEURE VBI**

bearbeitet: Tg  
gezeichnet: Bg  
geprüft: Bg  
24.04.2018  
ppa

**Landratsamt Böblingen**  
**Straßenbau**

| Nr. | Art der Änderung | Datum     | Name |
|-----|------------------|-----------|------|
|     | Ergänzungen      | 8.10.2018 | RH   |

Landratsamt Böblingen  
Straße: K 1073  
Nächster Ort: Dagersheim

**K 1073**  
**Umbau des VKP K 1073**  
**Gottlieb-Daimler-Straße / Dornierstraße**  
**in Böblingen**  
**"Daimlerknoten"**  
-Ausführungsplanung-

Unterlage: 5  
Plan: 1

| bearbeitet | Datum     | Zeichen |
|------------|-----------|---------|
|            | Juli 2018 | RH      |

gezeichnet  
geprüft

Lageplan  
K 1073 / Gottlieb-Daimler-Str.

Maßstab: 1:500

Aufgestellt: Landratsamt Böblingen, den Straßenbau  
Genehmigt: Landratsamt Böblingen, den