


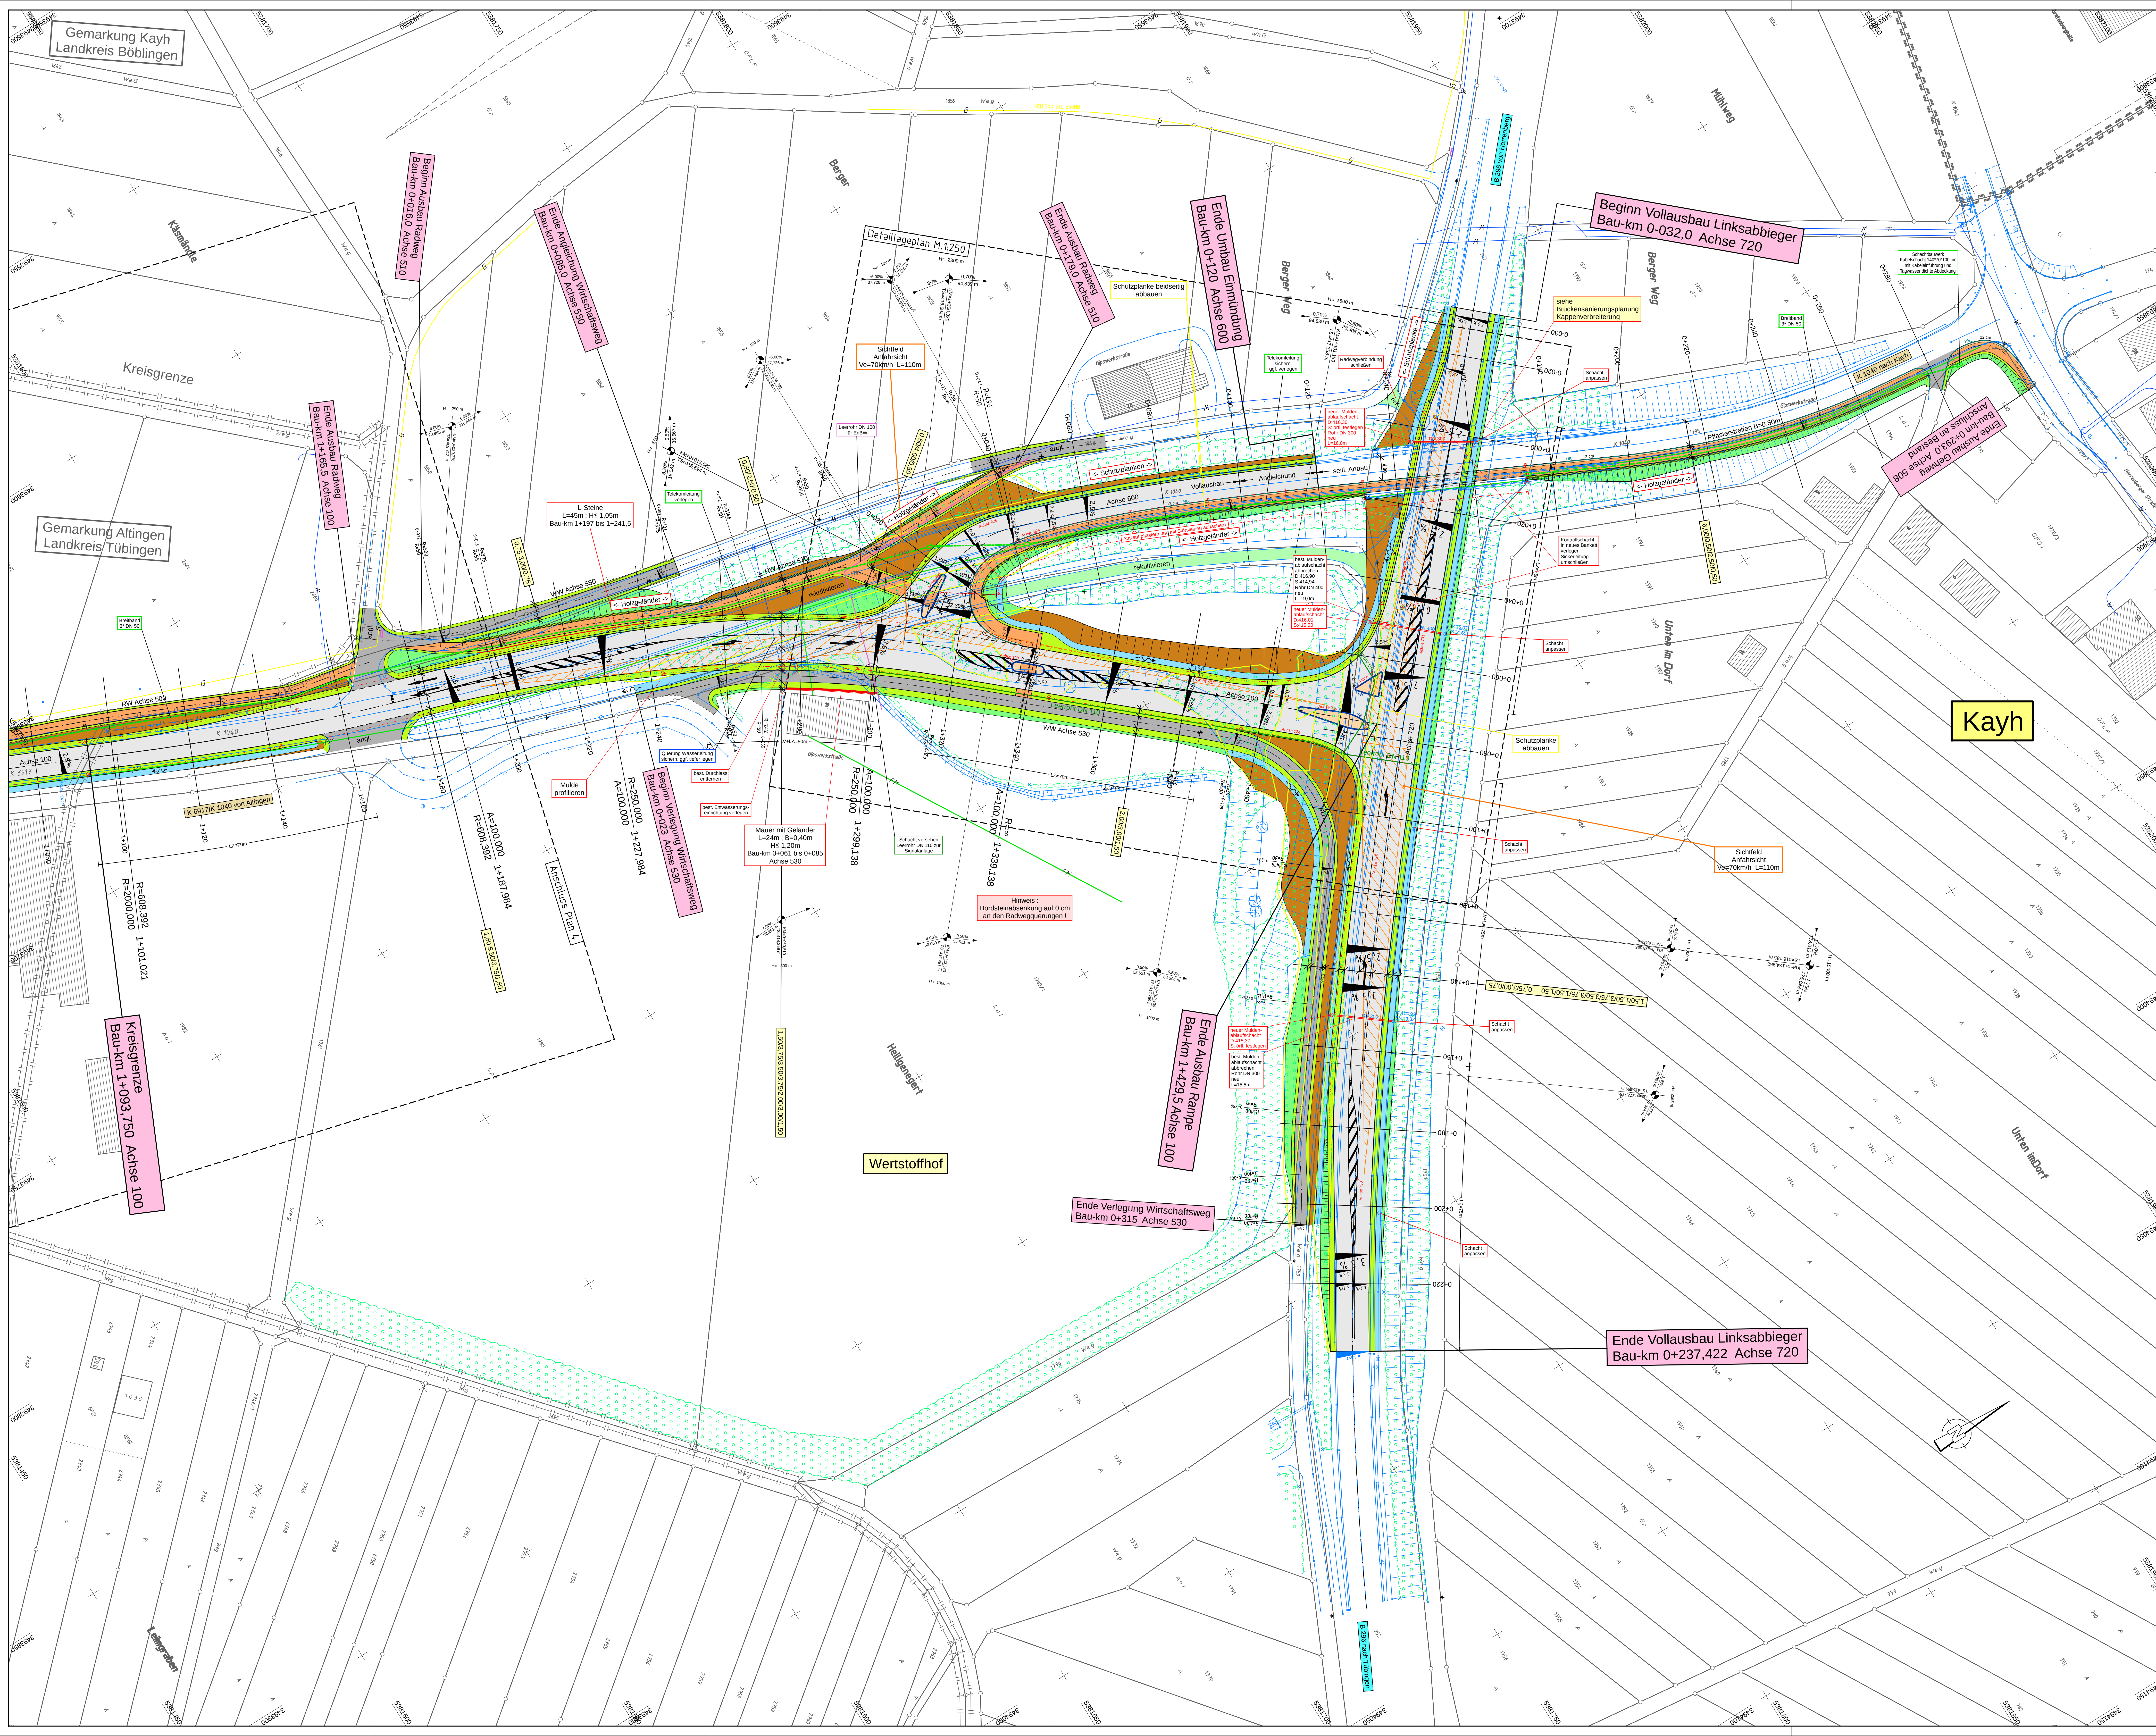

Zeichenerklärung

best. Sickerbohrer Hagen II
best. Sickerbohrer Hagen II
best. Sickerbohrer Hagen II

Die eingezeichneten Leitungsanlagen dienen nur zur ORIENTIERUNG! Die Ausführung der Anlagen liegt in der Verantwortung des Auftraggebers. Die Haftung für genaue Lageangaben, auf Ausmaßangaben, ist ausgeschlossen.

Ingenieurbüro für Bauwesen Herbert Gerney GmbH GERNEY Hochstraße 10, D-72074 Tübingen Tel.: 07141/2011-0 Fax: 07141/2011-20 E-Mail: baueingemeinde.de				Datum 22.05.2018	Rev. 01
gezeichnet 22.05.2018				Datum 22.05.2018	Rev. 01
geprüft 22.05.2018				Datum 22.05.2018	Rev. 01
Zeichnungsdatei: 132_000.dwg				AP_Lageplan-S_PL1 Blattgröße: 132,0cm x 89,1cm = 1:1000	

Landratsamt Tübingen Abteilung Verkehr und Straßen	
Landratsamt Böblingen Straßenbau	
Landratsamt Tübingen und Böblingen Straße: K 6917 / K 1040 Nächster Ort: Altingen / Kayh	
Unterlage 5	
Plan 5	
Ausbau der K 6917 / K 1040 zwischen Altingen und Kayh neue Verbindungsrampe zur B 296 - Ausführungsplanung -	
Maßstab: 1:500	
Aufgestellt: Landratsamt Tübingen Abt. 43 Verkehr und Straßen Tübingen, den	Aufgestellt: Landratsamt Böblingen Abt. Straßenbau Böblingen, den