


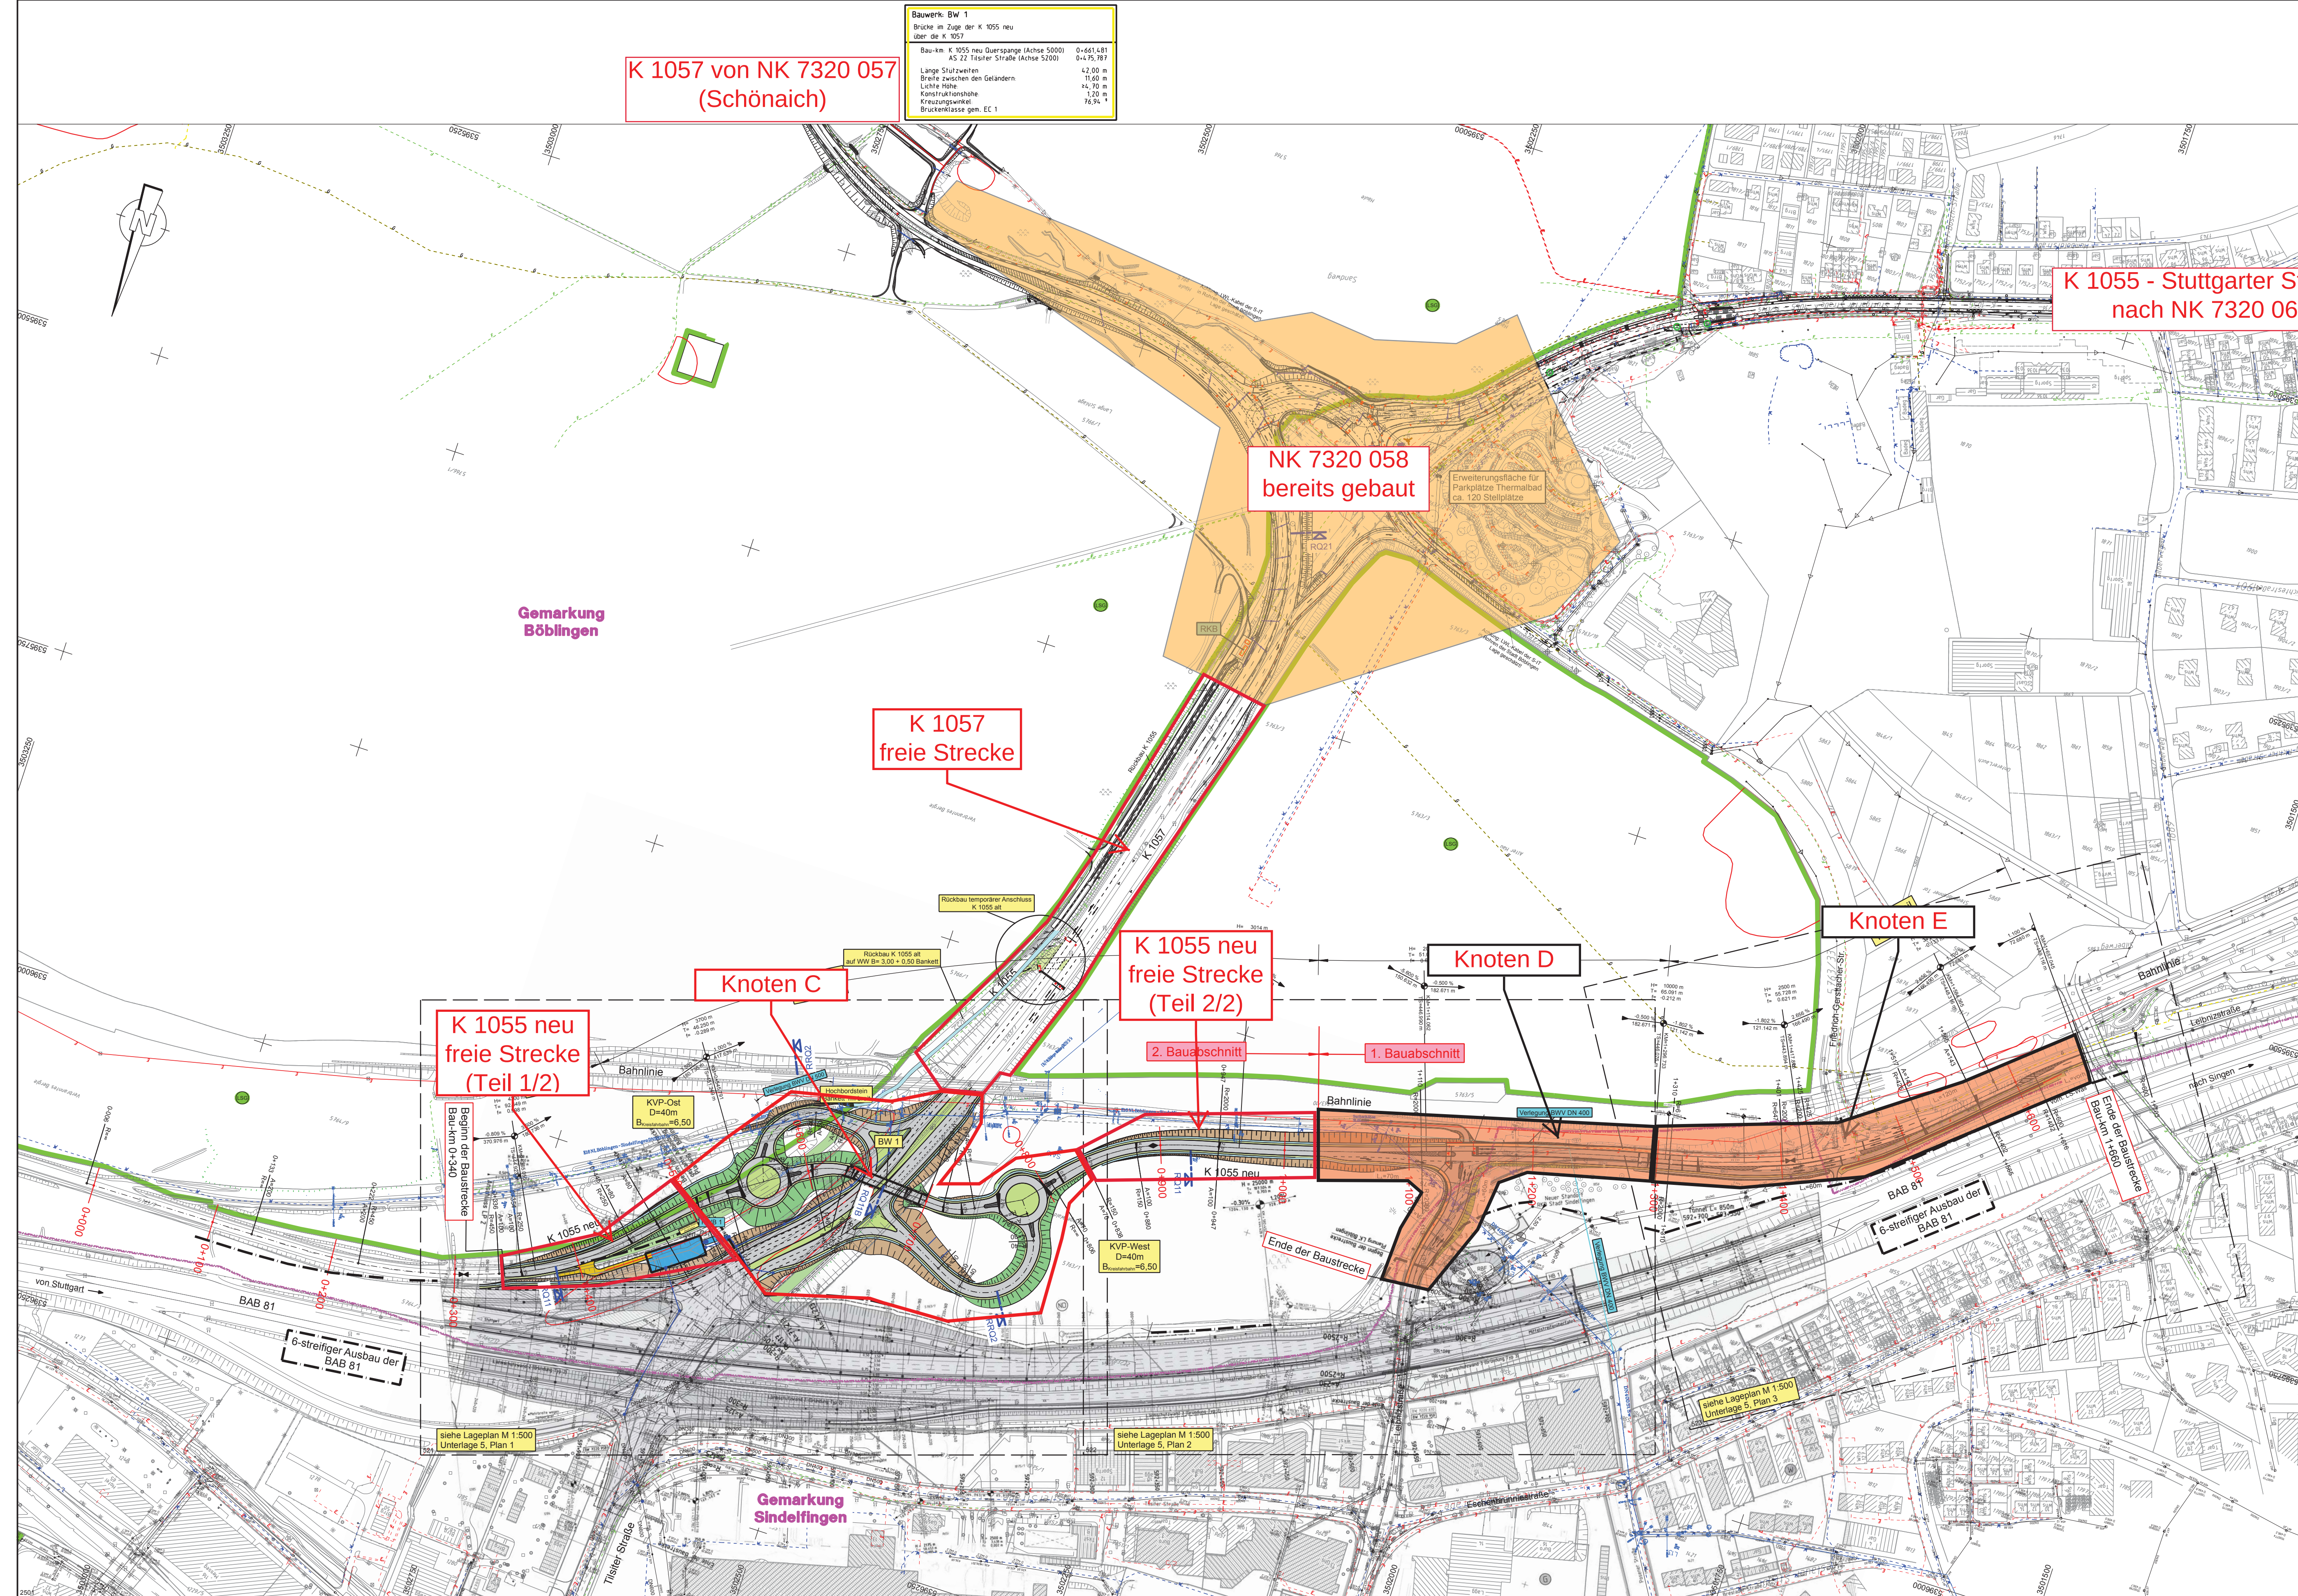


K 1057 von NK 7320 057
(Schönaich)

Bauwerk: BW 1	
Brücke in Zug der K 1055 neu über die K 1057	
Bau-km K 1055 neu Querspanne (Achse 5000)	0+641,481
AS 12 Halter Straße (Achse 5200)	0+475,787
Länge Stützweiten	42,50 m
Brücke zwischen den Geländen	11,60 m
Lichte Höhe	14,10 m
Konstruktionshöhe	1,20 m
Brückengewicht	79,54 t
Brückengewicht gem. EC 1	


NK 7320 058
bereits gebaut

K 1055 - Stuttgarter Straße
nach NK 7320 061

Planung

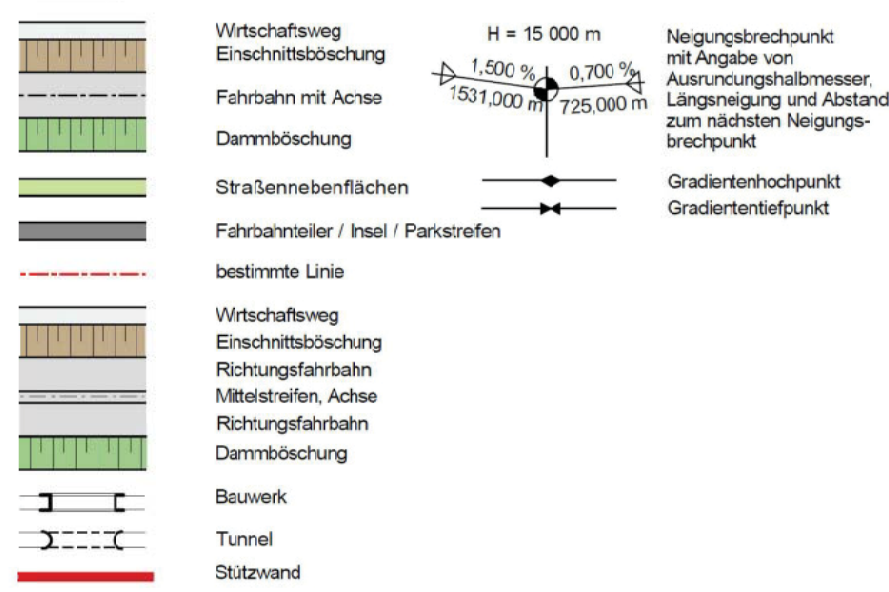

Wegklassen

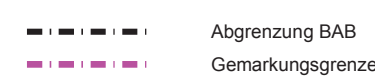

Gebiete und Flächen



Schutzgebiete



Bereich
Kostenteilung

Entwurfsbearbeitung:
Verkehrsanlagen
Wasserwirtschaft
Bauwerk-Umweltplanung
Vermessung
INGENIEURBÜRO
DIPL. ING. K. LANGENBACH GmbH
BERATENDE INGENIEURE VBI
72488 SIGMARINGEN, In der Au 11
TEL 075717445-0 FAX 075717445-65 E-Mail: info@langenbach.de
bearbeitet: Tg
gezeichnet: KI
geprüft: 06.11.2017
In Kooperation mit:
K. Langenbach Dresden GmbH
Altensteinstraße 15A, 01309 Dresden, Tel. 0351/31541-0
September 2017
ppa. V. Schöber

Landratsamt Böblingen
Straßenbau

Nr.	Art der Änderung	Datum	Name

Projekt - Bezeichnung			
Straße	laufende Nummer	Beginn	Straßenplan Nr.
K 1055 K 1057		2011	
von Netzknoten		nach Netzknoten	Station
Anfangsstation	7220058	7220057	0000
Endstation	0000000	0000000	0000

Landratsamt Böblingen Straße: K 1055 / K 1057 Nächster Ort: Böblingen		Anlage: 3 Plan: 1
K 1055 Netzkonzeption Böblingen / Sindelfingen Ost - Entwurfsplanung -		Datum Zeichen bearbeitet gezeichnet geprüft Übersichtslageplan Querspanne K 1055 neu Maßstab: 1:2500
Aufgestellt: Landratsamt Böblingen, den Straßenbau		Genehmigt: Landratsamt Böblingen, den

