

Übersicht der Blattausschnitte
BAB BT Stuttgart - Singen

Stuttgart

Singen

U-LP 1

U-LP 2

U-LP 3

AS 21
Sindelringen - Ost

AS 22
Böbblingen - Ost

AS 23
Böbblingen - Sindelringen

AS 24
Böbblingen - Hult



**Straßenbauverwaltung
Baden-Württemberg**



Regierungspräsidium Stuttgart

	Datum	Name
bearbeitet		

angsstation	7	2	2	0	0	4	7		7	2	2	0	0	5	1				2	1	8	-
Istation	7	3	1	9	0	4	4		7	3	1	9	0	4	5				0	0	5	-
ensystem:	GK	☒		UTM	☐				Stand Kataster:	07/2013												
ensystem:	NN	☒		NHN	☐				Bestandsvermessung:	10/2011												

Grundbauverwaltung Baden-Württemberg Straße: BAB 81 Stuttgart - Singen nächster Ort: Böblingen, Sindelfingen		Unterlage 3 Blatt-Nr. 1 Übersichtstageplan 1
GIS-Nr.:	08 04 180 7 00	BAB-km 590,180 - 592,500
P- Element:	V.214.0.A0081.A15.117.36	Maßstab: 1 : 2500


gestellt: erungsrätslidm Stuttgart 4. Straßenwesen und Verkehr 44 Straßenplanung tgart, den 29.02.2016 <i>Stadel</i>	
16081973 / 190301V.PLT. / 190301V	GEORUCKT AM 09.03.18 Format: 62,0 x 59,4 x 0,78 mm

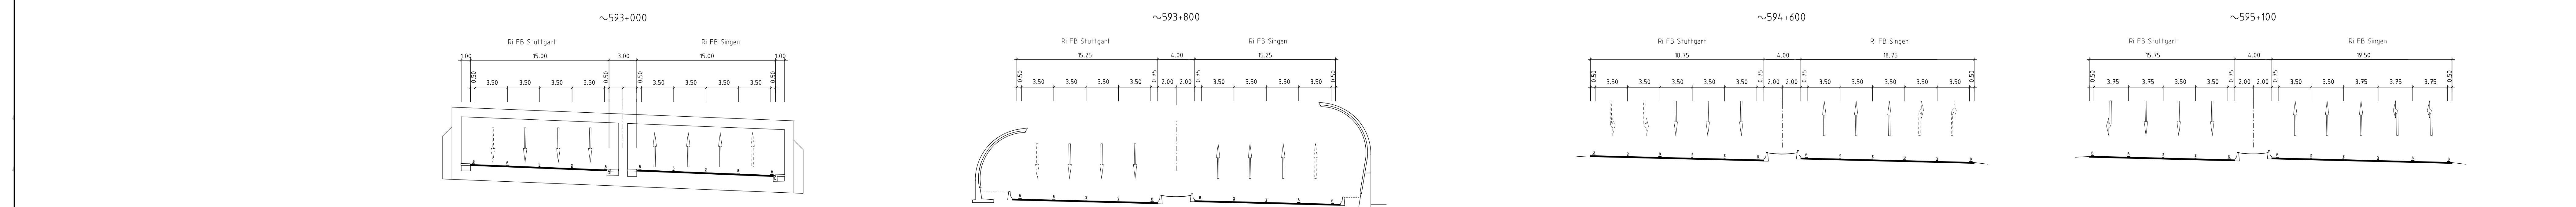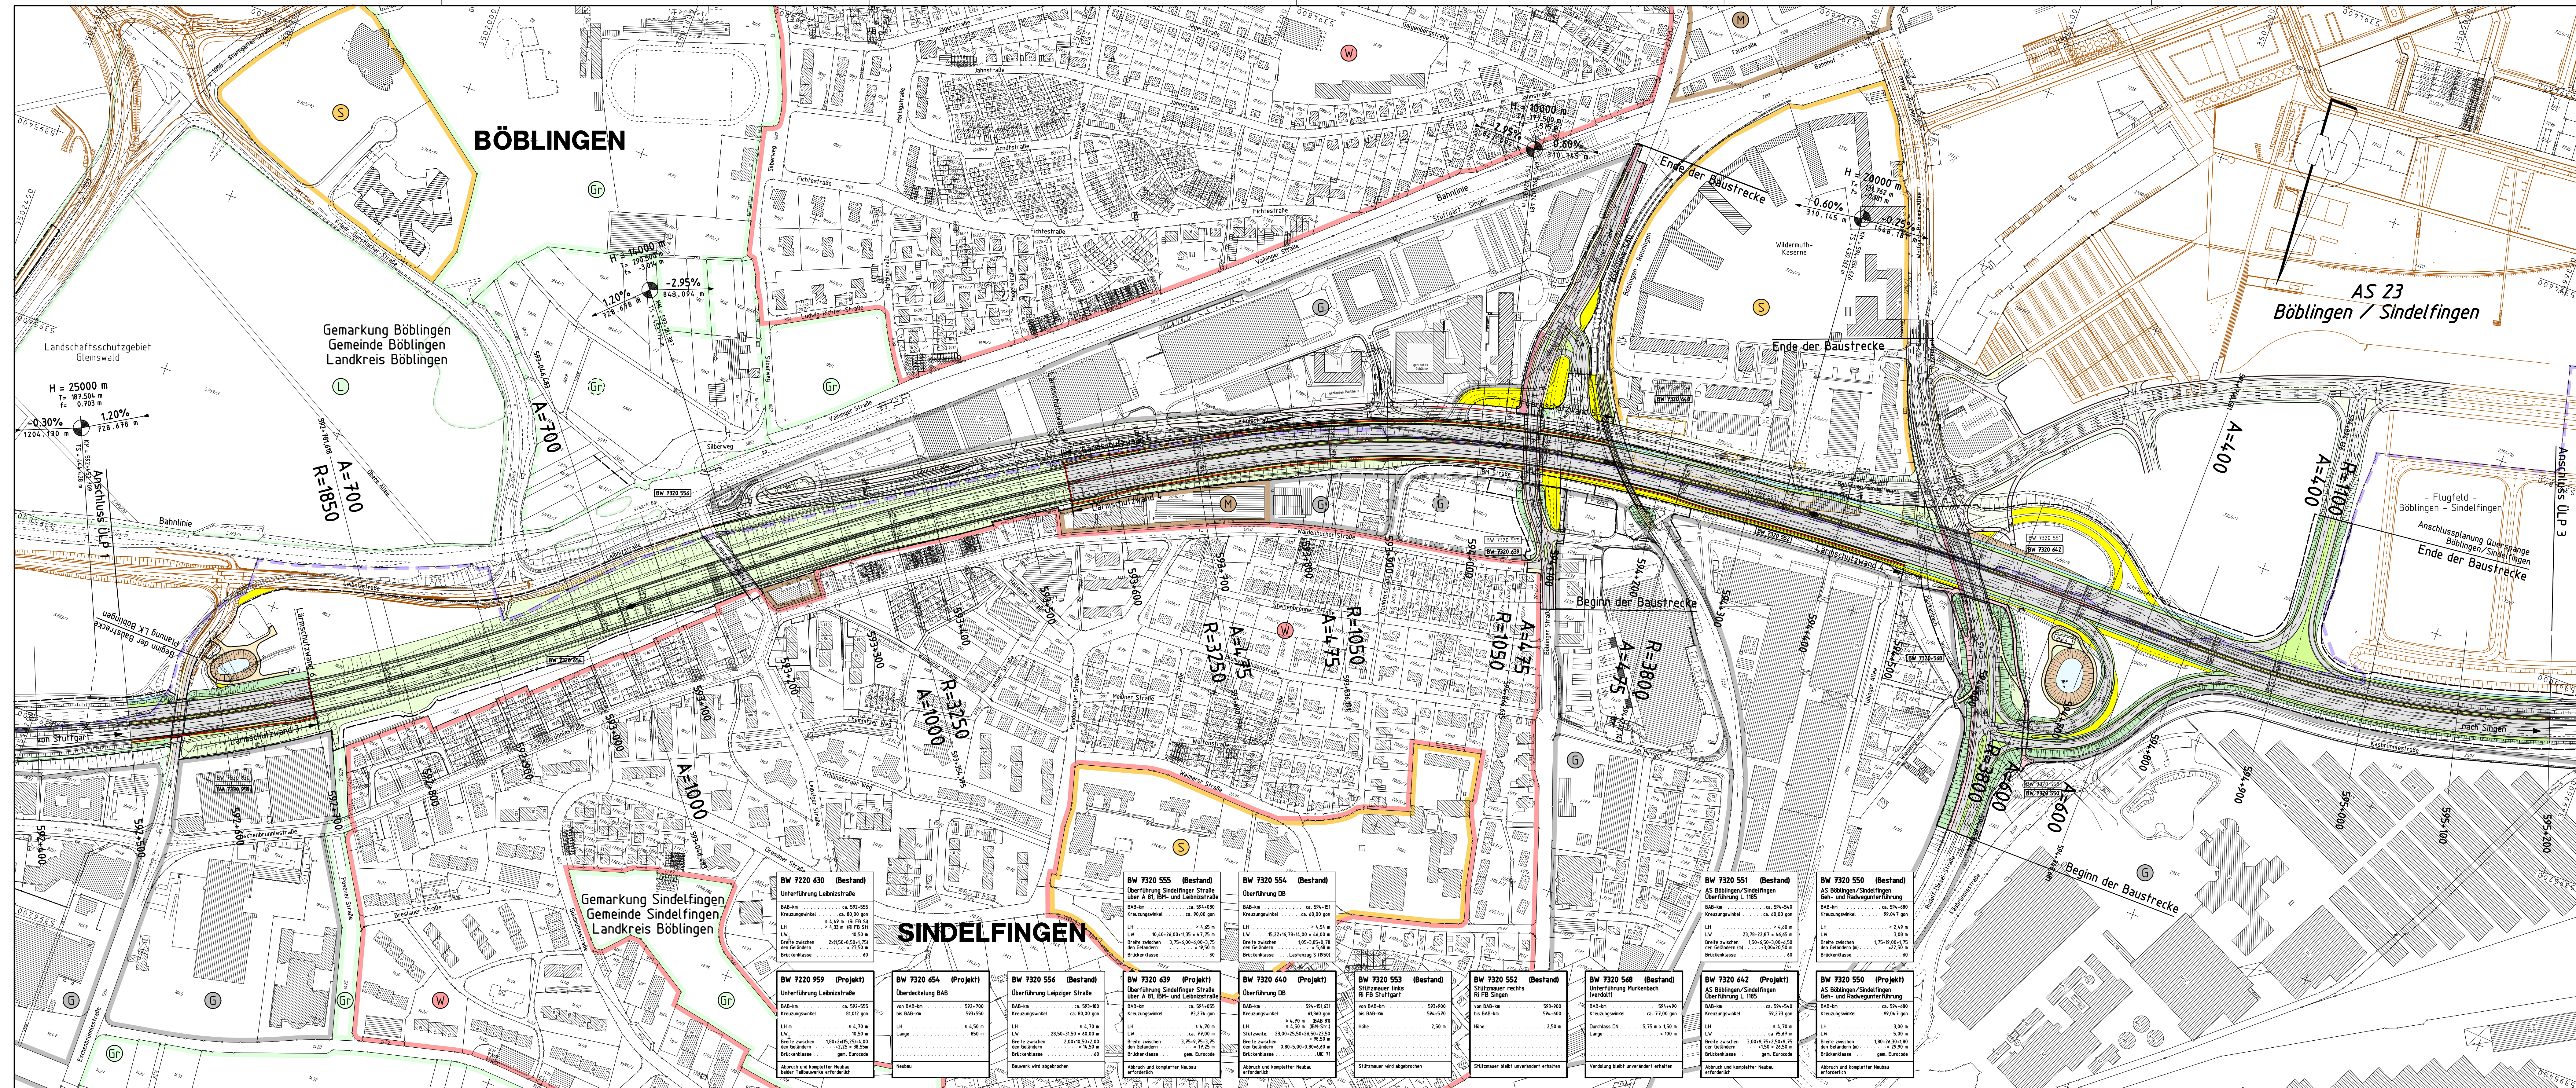

ZEICHENERKLÄRUNG LAGEPLAN

Abtrag
Einschnittböschung
Entwässerungsrinne
Bankett / Grünfläche
Fahrbahn Vollausbau
Fahrbahn Hochausbau
Gehweg / Radweg
Dammböschung
Auftrag / Rekultivierung
Nebenfahrbahn / Schotter
Stützmauer, Betonstützmauer
best. Lärmschutzwand / Stützmauer
kommunale Anschlussplanung
best. Gewässer
abzubrechendes Gebäude
passive Schutzzeichnung
Baufeldgrenze

H = 1500 m
1:60 %
1:60 %
Neigungsberechnung mit Angabe von Gefälle u. Steigung in Prozent
Länge der Gefälle (Steigungs-) Strecke und Höhenbau
Hochpunkt
Tiefpunkt
Fahrbahneigung
gepl. Entwässerungsführung mit Rohrenverlauf/Feldrichtung
best. Kanal / entfällt
gepl. best. Kontrollschacht
Muldeneinlauf / kontrollschacht
Straßeneinlauf / Seiteneinlauf
bestehend / geplant
Sondergebiet (Schule, Krankenhaus, etc.)
reines, allgemeines und besonderes Wohngebiet, Kleinsiedlungsgebiet
Kerngebiet, Dorfgebiet, Mischgebiet
Gewerbegebiet, Industriegebiet
Grünfläche
Gemarkungsgrenze

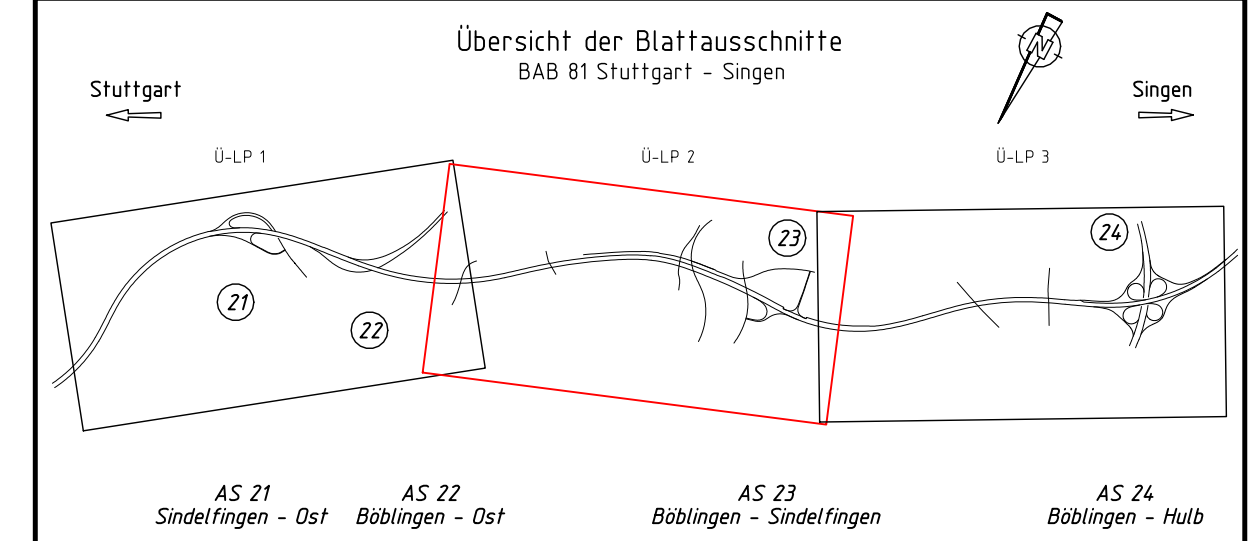

Klinger und Partner
Ingenieurkammer für Bauwesen und Umwelttechnik GmbH
Klinger und Partner GmbH Niederlassung Ulm
Neumühlweg 43, 73061 Ulm
Tel. 07141 6966-0, Fax 07141 6966-21, urbach@klinger-partner.de, www.klinger-partner.de

bearbeitet 02/16
gezeichnet 02/16
geprüft 02/16
Herausgeber
Ulrich, den 24.02.2016
ppa. Kuhn

Straßenbauverwaltung Baden-Württemberg
Regierungspräsidium Stuttgart

bearbeitet
Datum
Name

Nr.	Art der Änderung	Datum	Name

von Netzplan	nach Netzplan	Station
7 2 1 2 0 0 4 7	7 2 1 2 0 0 5 1	2 1 1 8
7 3 1 1 9 0 4 4	7 3 1 1 9 0 4 5	0 0 5

Lagesystem:	GK	UTM	Stand Kalster:	07/2013
Höhensystem:	NN	NHN	Bestandsvermessung:	10/2011


FESTSTELLUNGSENTWURF

Straßenbauverwaltung Baden-Württemberg
Straße: BAB 81 Stuttgart - Singen
Nächster Ort: Böblingen, Sindelfingen
PROJIS-Nr.: 08 04 180 700
PSP- Element: V.214.0.A0081.A.15.117.36

Unterlage 3
Blatt-Nr. 2
Übersichtslageplan 2
Maßstab: 1:2500

6-streifiger Ausbau der BAB 81 AS Sindelfingen-Ost - AS Böblingen/Hüb
BAB - km 590+180 - 597+400

Aufgestellt: Regierungspräsidium Stuttgart
Abf. 4, Straßenwesen und Verkehr
Ref. 4.4, Straßenplanung
Stuttgart, den 29.02.2016
Shabel

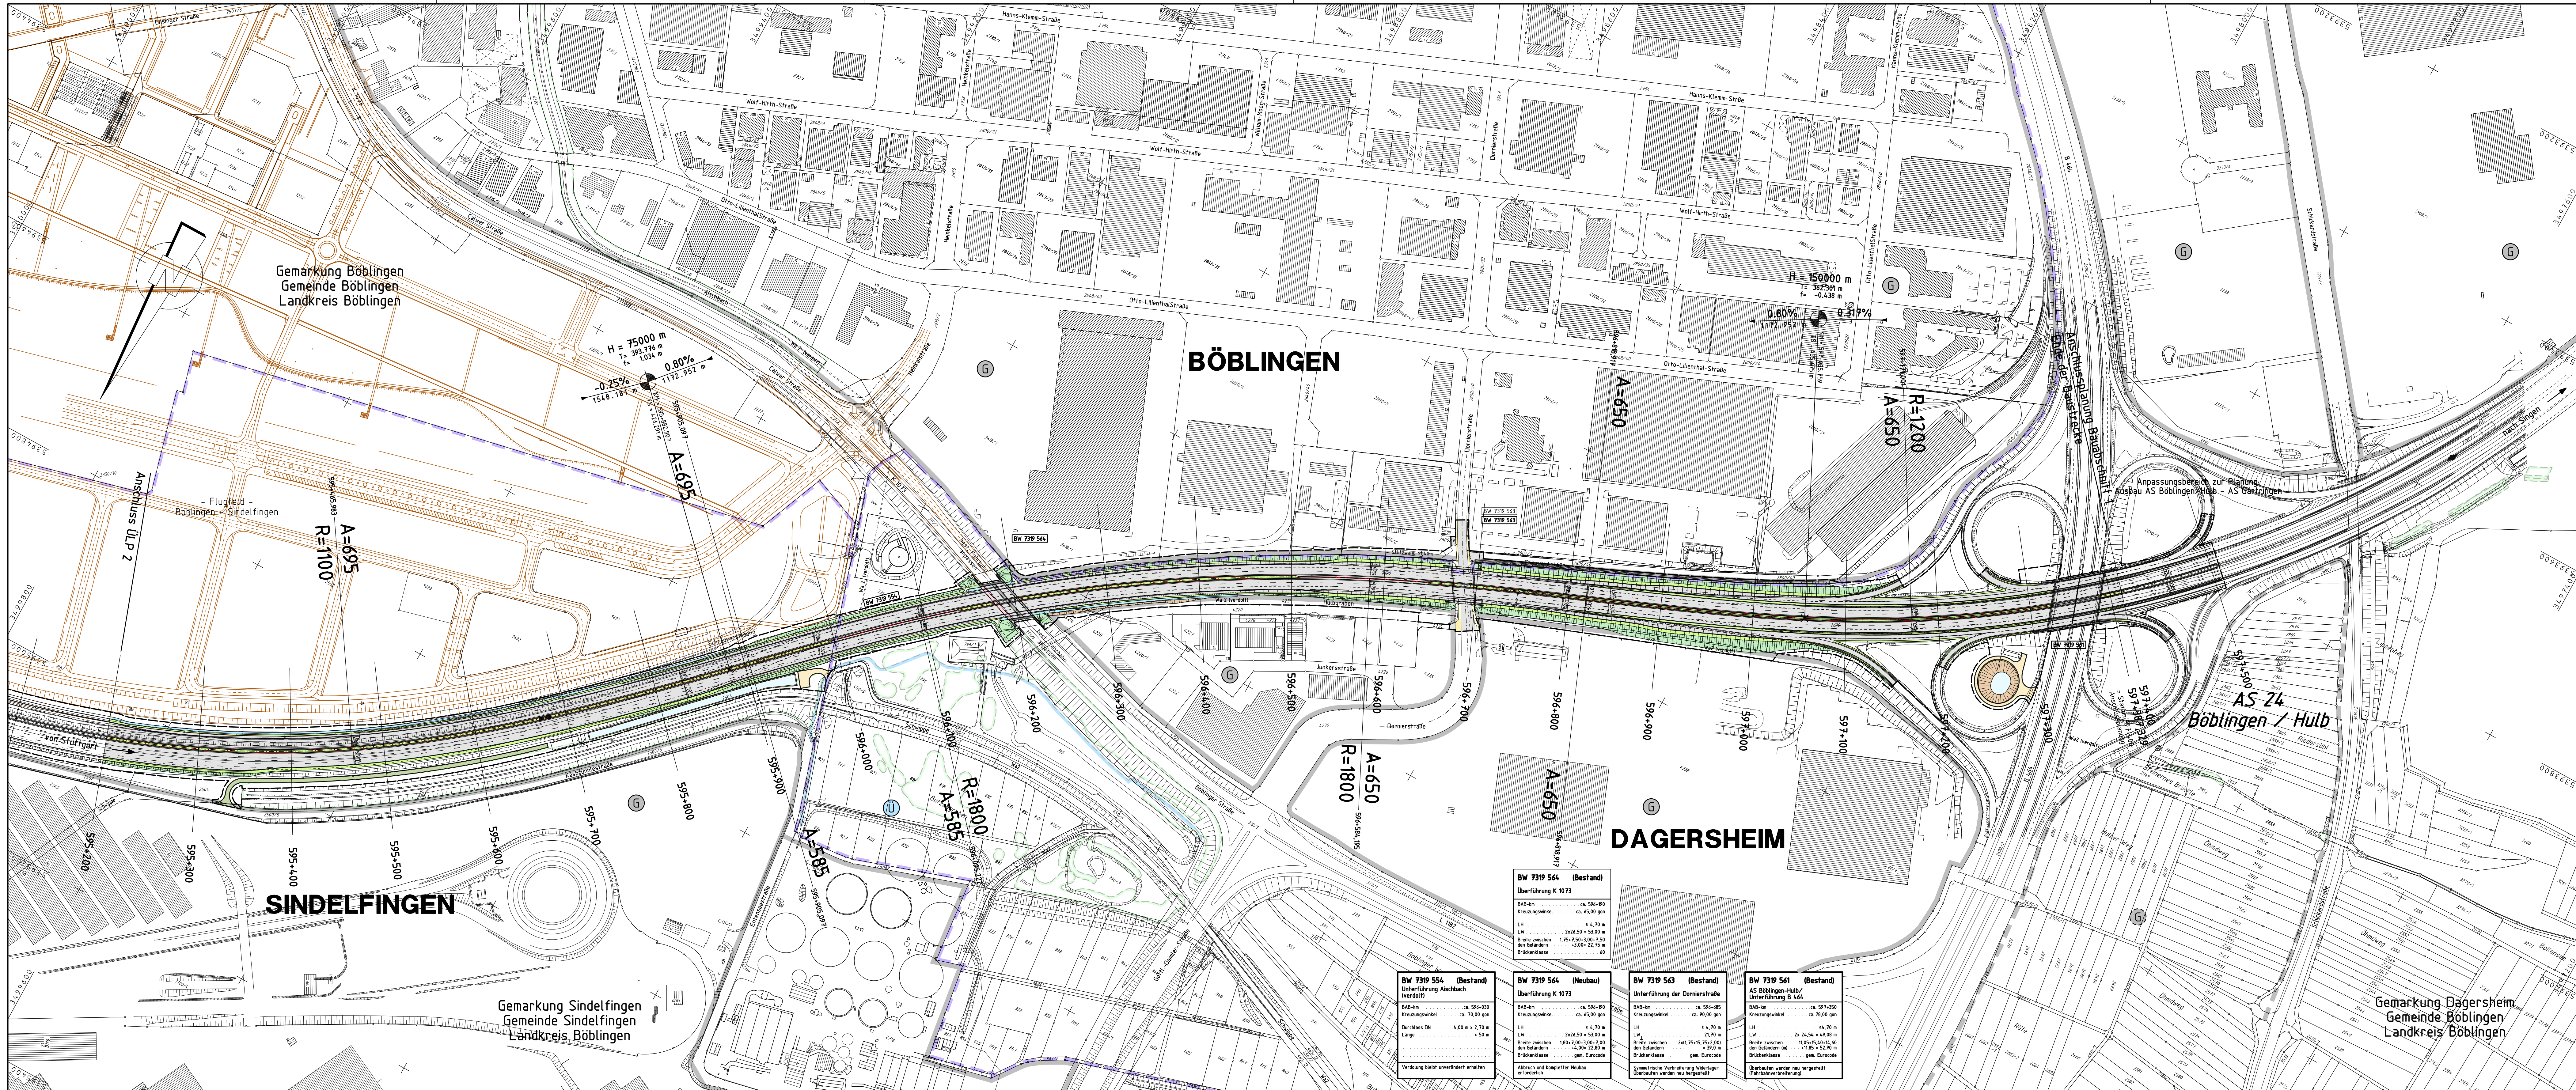

ZEICHENERKLÄRUNG LAGEPLAN

H = 1500 m

1:60 % 1:60 % 1:60 %

240.560 m 64.892 m

Neigungsbrechpunkt mit Angabe von Gefälle u. Steigung in Prozent

Länge der Gefälle-/Steigungs-Strecke und Halbmesser

Hochpunkt

Tiefpunkt

Fahrbahnerneuerung

erwünschtes Sichtfeld

minimales Sichtfeld

gepl. Entwässerungsführung mit Rohrenweite/Fließrichtung

best. Kanal / entfällt

gepl. best. Kontrollschacht

Muldeneinlauf/-kontrollschacht

Straßeneinlauf / Seiteneinlauf

best. bestehend / geplant

Sondergebiet (Schule, Krankenhaus, etc.)

Erholungsfläche (z.B.)

reines, allgemeines und besonderes Wohngebiet, Kleinsiedlungsgebiet

Kerngebiet, Dorfgebiet, Mischgebiet

Gewerbegebiet, Industriegelände

Grünfläche

Gemarkungsgrenze

Abtrag

Einschnittböschung

Entwässerungsrinne

Bankett / Grünfläche

Fahrbahn Vollausbau

Fahrbahn Hochausbau

Gehweg / Radweg

Dammböschung

Auftrag / Reaktivierung

Nebenfahrbahn / Schotter

Lärmschutzwand

Stützwand, Betonschutzwand

best. Lärmschutzwand / Stützwand

kommunale Anschlussplanung

best. Gewässer

abzubrechendes Gebäude

passive Schutzzeichnung

Baufeldgrenze

Landschaftsschutzgebiet

Naturschutzgebiet


Naturdenkmal

FFH-Gebiet

geschützte Biotope

Schutzgebiet für Grund- und Quellwassergewinnung

Überschwemmungsgebiet

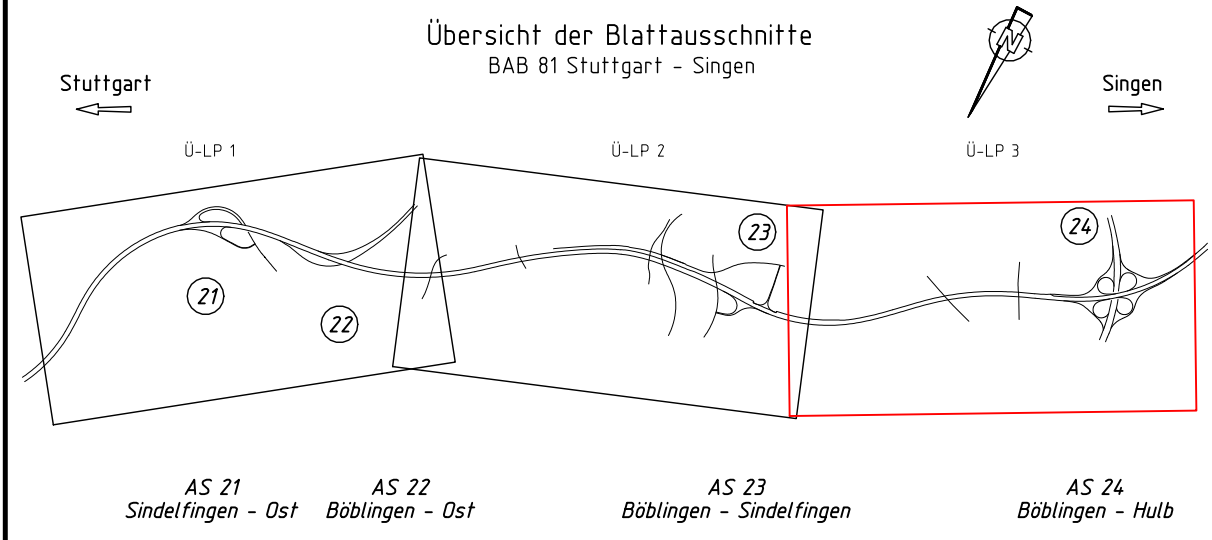

Klinger und Partner

Ingenieurkammer für Bauwesen und Umwelttechnik GmbH

Klinger und Partner GmbH Niederlassung Ulm

Neumühlweg 43, 79090 Ulm

Tel. 07141 9094-0, Fax 07141 9094-21, ulm@klinger-partner.de, www.klinger-partner.de

bearbeitet 02/16

gezeichnet 02/16

geprüft 02/16

Urbach, den 24.02.2016

Hester

Grabar

Kuhn

ppa. Kuhn

Straßenbauverwaltung Baden-Württemberg

Regierungspräsidium Stuttgart

bearbeitet

Datum

Name

Nr.	Art der Änderung	Datum	Name

von Netzketten	nach Netzketten	Station
7 2 2 0 1 0 4 7	7 2 2 0 1 0 5 1	2 1 8
Endstation	7 3 1 9 0 4 4	7 3 1 9 0 4 5
		0 0 5

Lagesystem	GK ☒ UTM ☐	Stand Kataster:	07/2013
Höhensystem	NN ☒ NHN ☐	Bestandsvermessung	10/2011

FESTSTELLUNGSENTWURF

Straßenbauverwaltung Baden-Württemberg

Straße: BAB 81 Stuttgart - Singen

Nächster Ort: Böblingen, Sindelfingen

PROJUS-Nr.: 08.04.1807.00

PSP-Element: V.214.0.A0081.A15.117.3c

Unterlage 3

Blatt-Nr. 3

Übersichtslageplan 3

BAB-km 595+200 - 597+400

Maßstab: 1:2500

6-streifiger Ausbau der BAB 81 AS Sindelfingen-Ost - AS Böblingen/Hulb

BAB - km 590+180 - 597+400

Aufgestellt: Regierungspräsidium Stuttgart

Abt. 6, Straßenwesen und Verkehr

Ref. 44, Strabenzulassung

Stuttgart, den 29.02.2016

Shubel

