



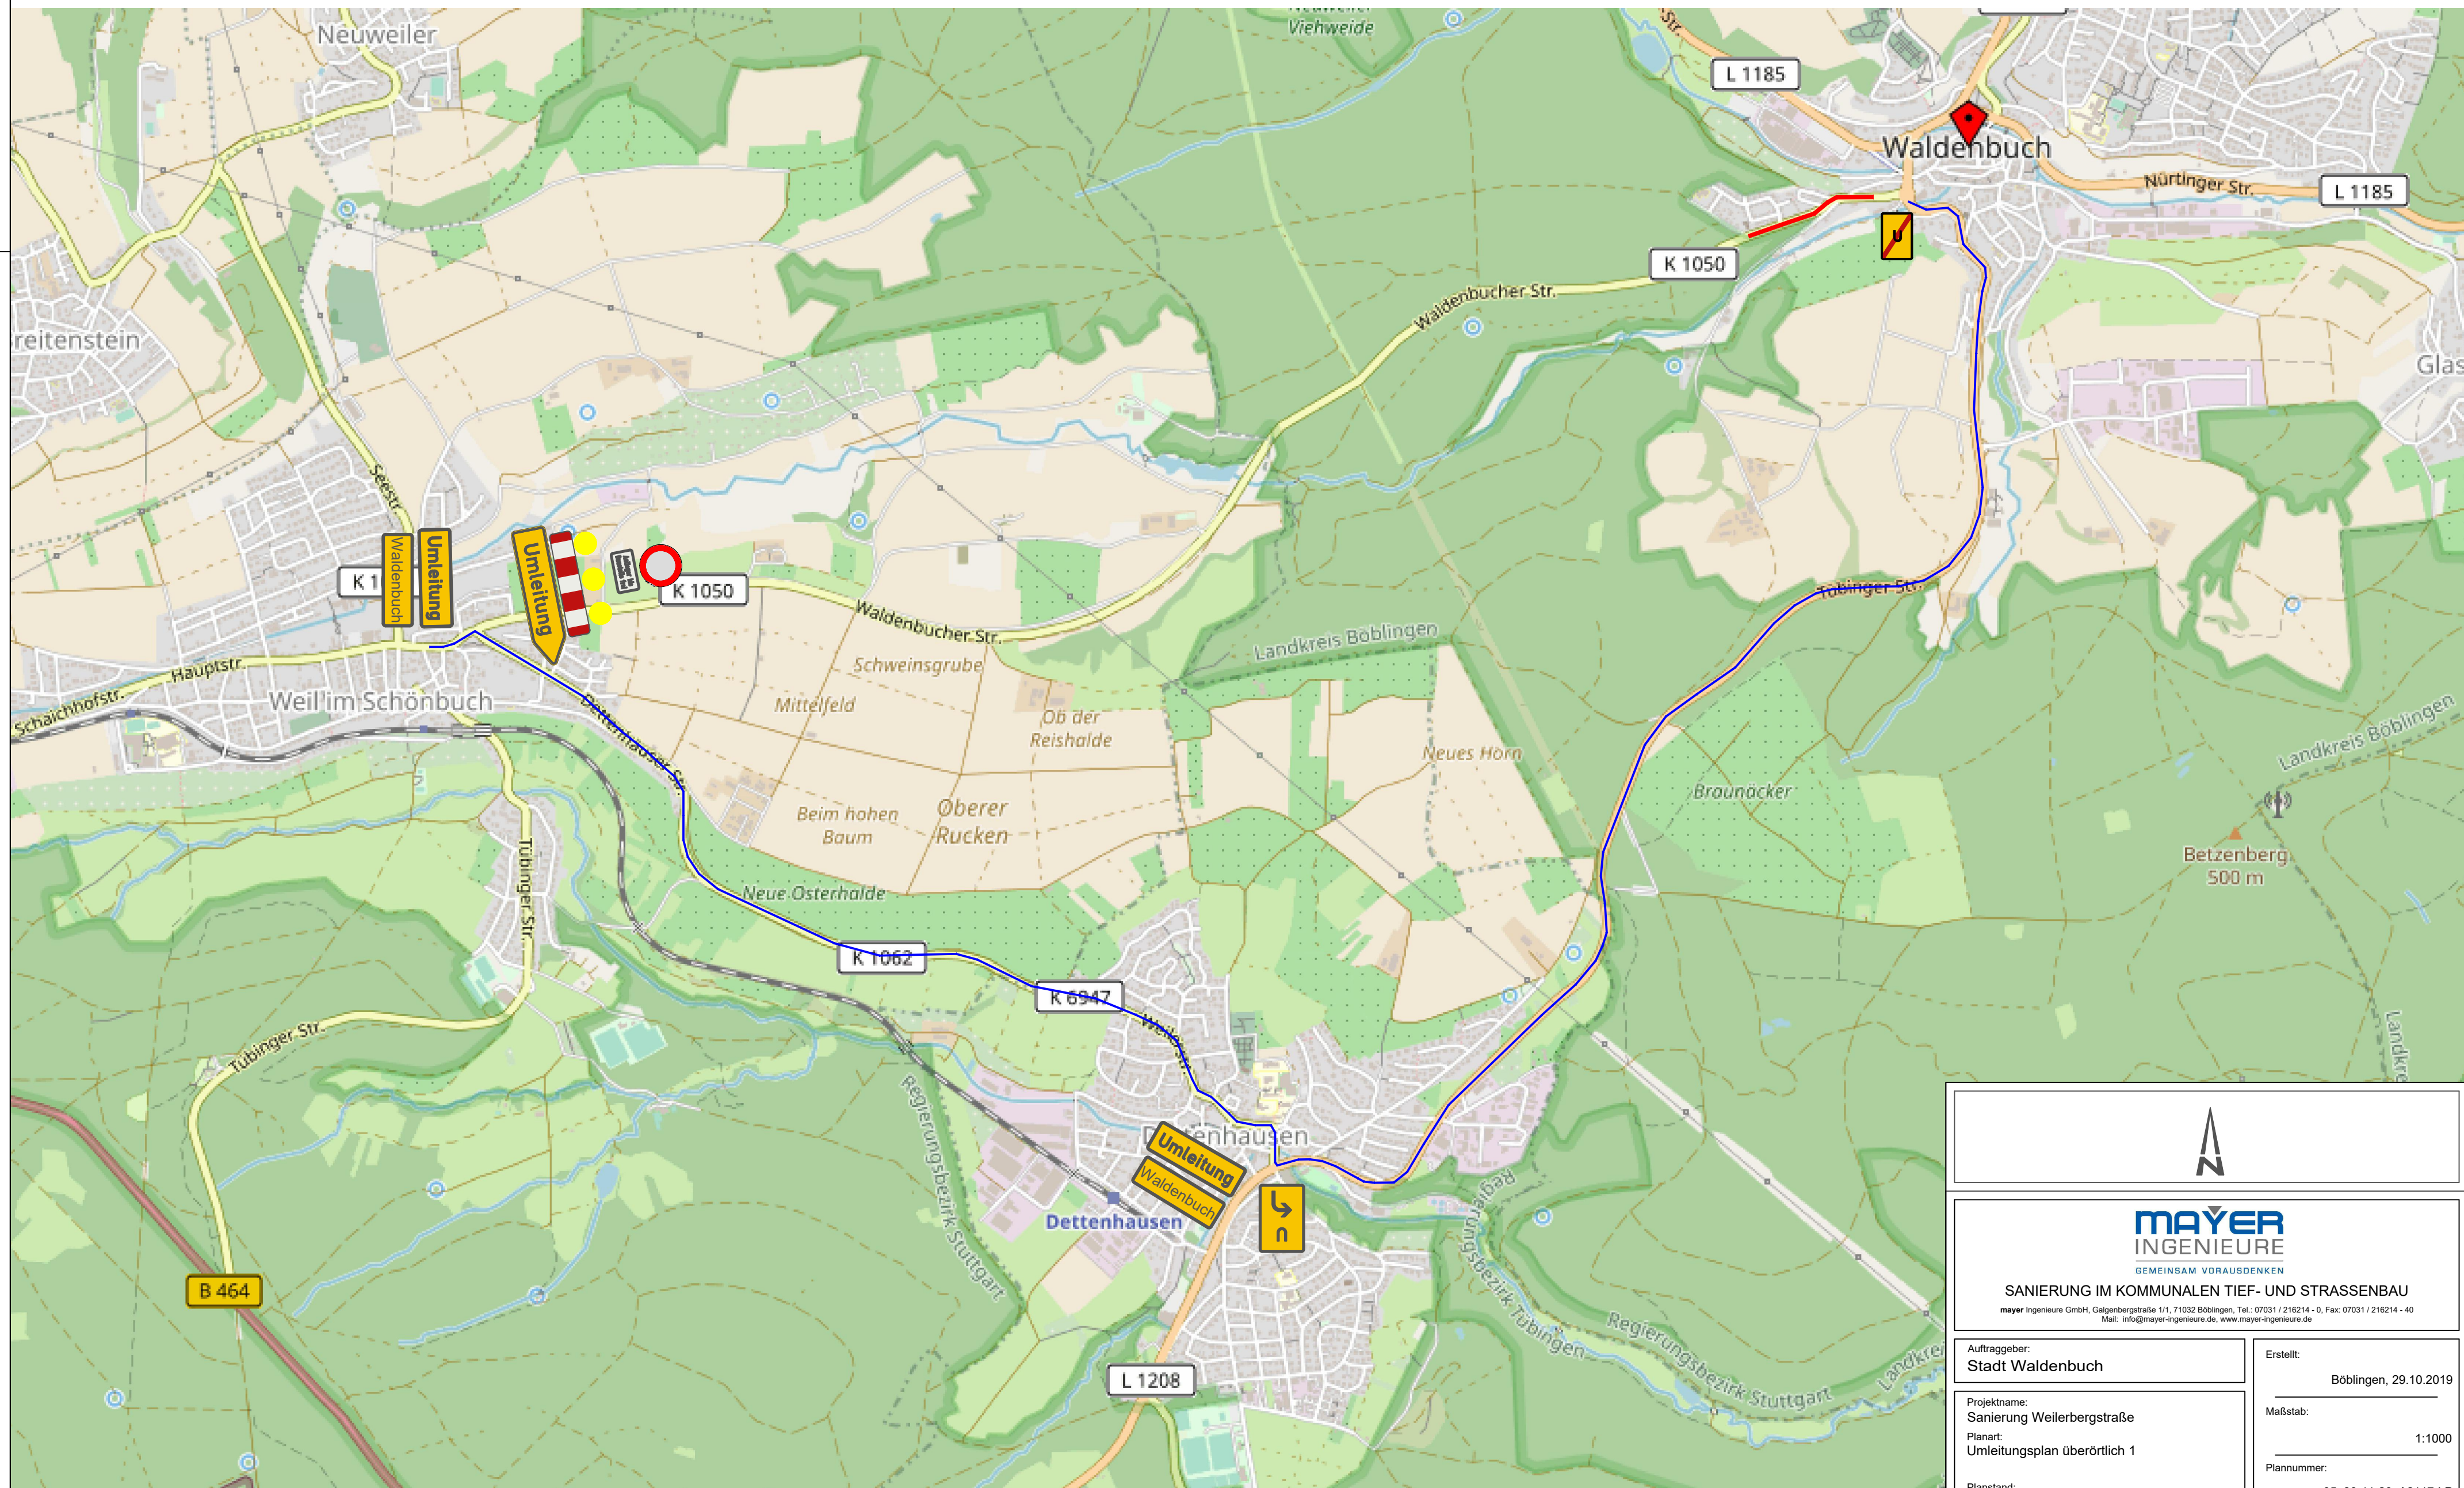

MAYER
INGENIEURE
GEMEINSAM VORAUSDENKEN

SANIERUNG IM KOMMUNALEN TIEF- UND STRASSENBAU
mayer Ingenieure GmbH, Galgenbergstraße 1/1, 71032 Böblingen, Tel.: 07031 / 216214 - 0, Fax: 07031 / 216214 - 40
Mail: info@mayer-ingenieure.de, www.mayer-ingenieure.de

Auftraggeber: Stadt Waldenbuch	Erstellt: Böblingen, 29.10.2019
Projektname: Sanierung Weilerbergstraße Planart: Umleitungsplan überörtlich 1	Maßstab: 1:1000
Planstand: Ausführungsplanung	Plannummer: 05_80-11-20_A2117-LP

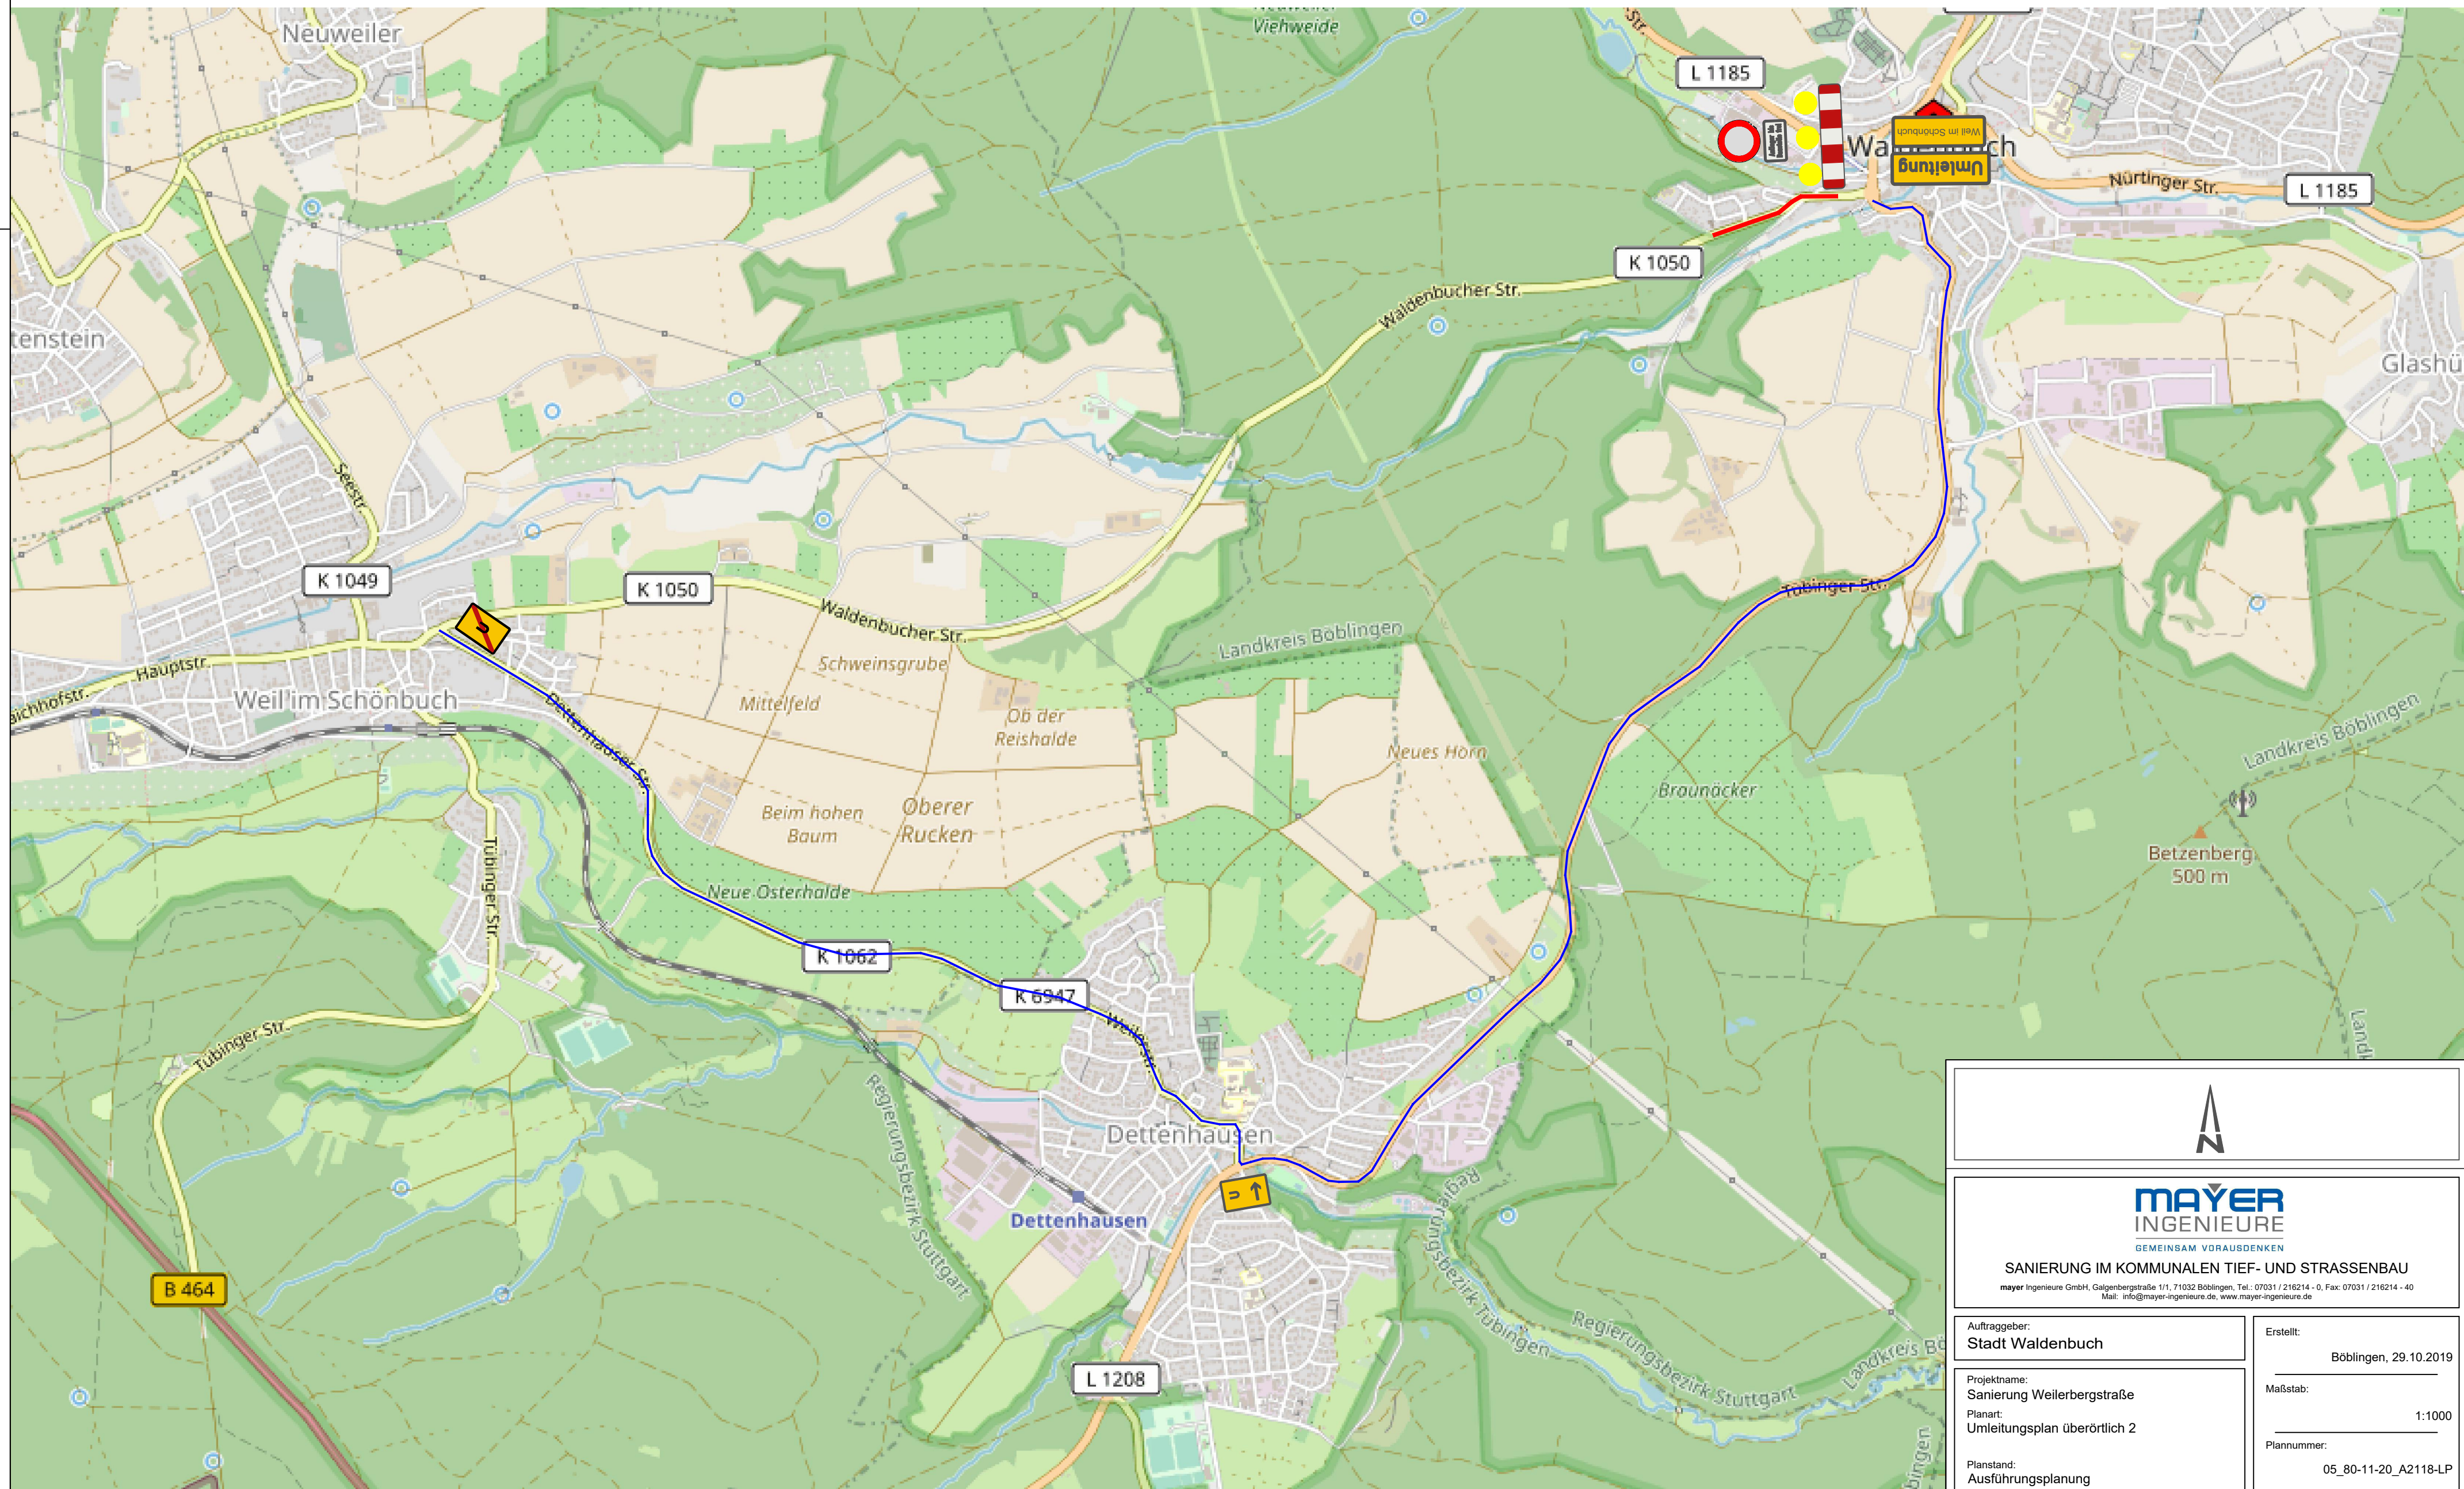

MAYER
INGENIEURE
GEMEINSAM VORAUSDENKEN

SANIERUNG IM KOMMUNALEN TIEF- UND STRASSENBAU
mayer Ingenieure GmbH, Galgenbergstraße 1/1, 71032 Böblingen, Tel.: 07031 / 216214 - 0, Fax: 07031 / 216214 - 40
Mail: info@mayer-ingenieure.de, www.mayer-ingenieure.de

Auftraggeber: Stadt Waldenbuch	Erstellt: Böblingen, 29.10.2019
Projektname: Sanierung Weilerbergstraße Planart: Umleitungsplan überörtlich 2	Maßstab: 1:1000
Planstand: Ausführungsplanung	Plannummer: 05_80-11-20_A2118-LP






d			
c			
b			
a			
Index	Datum	Bearbeiter	Änderung



SANIERUNG IM KOMMUNALEN TIEF- UND STRASSENBAU
mayer ingenieure gmbh, Galgenbergstraße 1/1, 71032 Böblingen, Tel.: 07031 / 216214 - 0, Fax: 07031 / 216214 - 40
Mail: info@mayer-ingenieure.de, www.mayer-ingenieure.de

Auftraggeber: Stadt Waldenbuch	
Projektname: Sanierung Weilerbergstraße	Erstellt: Böblingen, 29.10.2019
Gewerk: Straßenbau	Bearbeiter: KIG
Planart: Lageplan	Maßstab: 1: 500
Planstand: Ausführungsplanung Vorabzug	Plannummer: 05_80-11-20_0101-LP

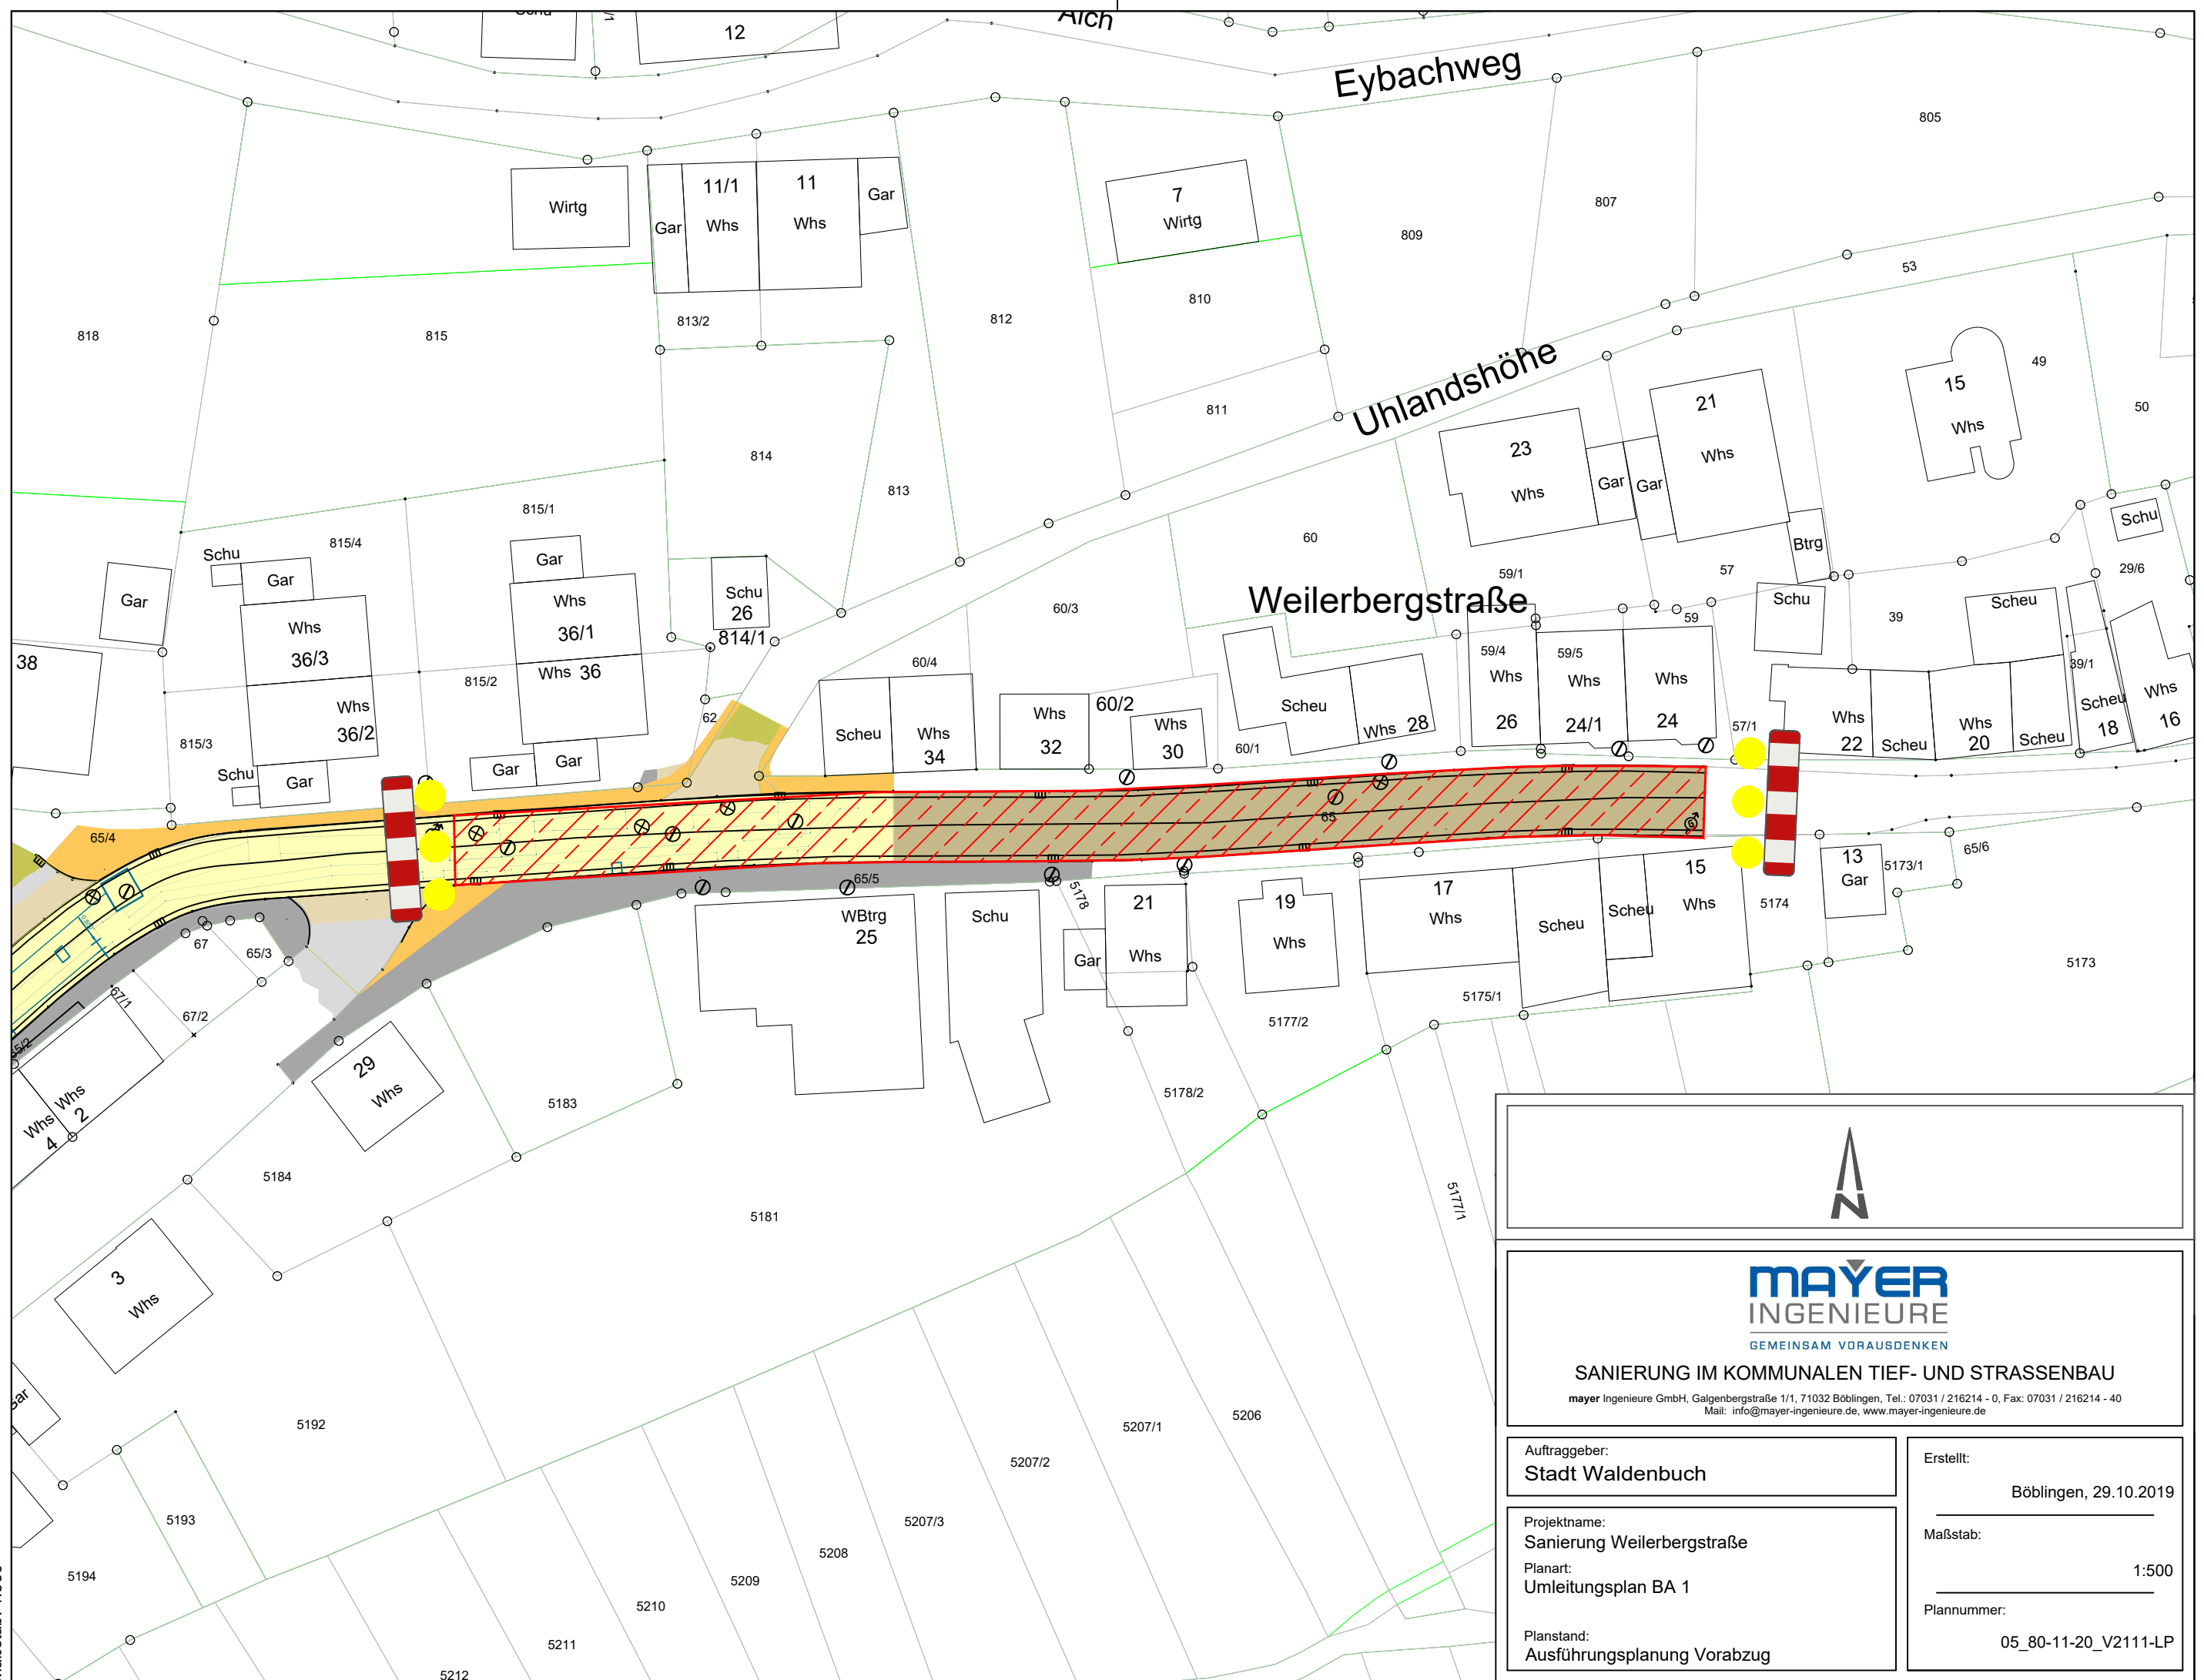

MAYER
INGENIEURE
GEMEINSAM VORAUSDENKEN

SANIERUNG IM KOMMUNALEN TIEF- UND STRASSENBAU

mayer Ingenieure GmbH, Galgenbergstraße 1/1, 71032 Böblingen, Tel.: 07031 / 216214 - 0, Fax: 07031 / 216214 - 40
Mail: info@mayer-ingenieure.de, www.mayer-ingenieure.de

Auftraggeber:
Stadt Waldenbuch

Projektname:
Sanierung Weilerbergstraße
Planart:
Umleitungsplan BA 1


Planstand:
Ausführungsplanung Vorabzug

Erstellt: Böblingen, 29.10.2019

Maßstab:	1:500
----------	-------

Plannummer:
05_80-11-20_V2111-LP

Modelname:005_80-11-20_V2112-LP
Layout: Umleitungsplan BA2
Maßstab: 1:500

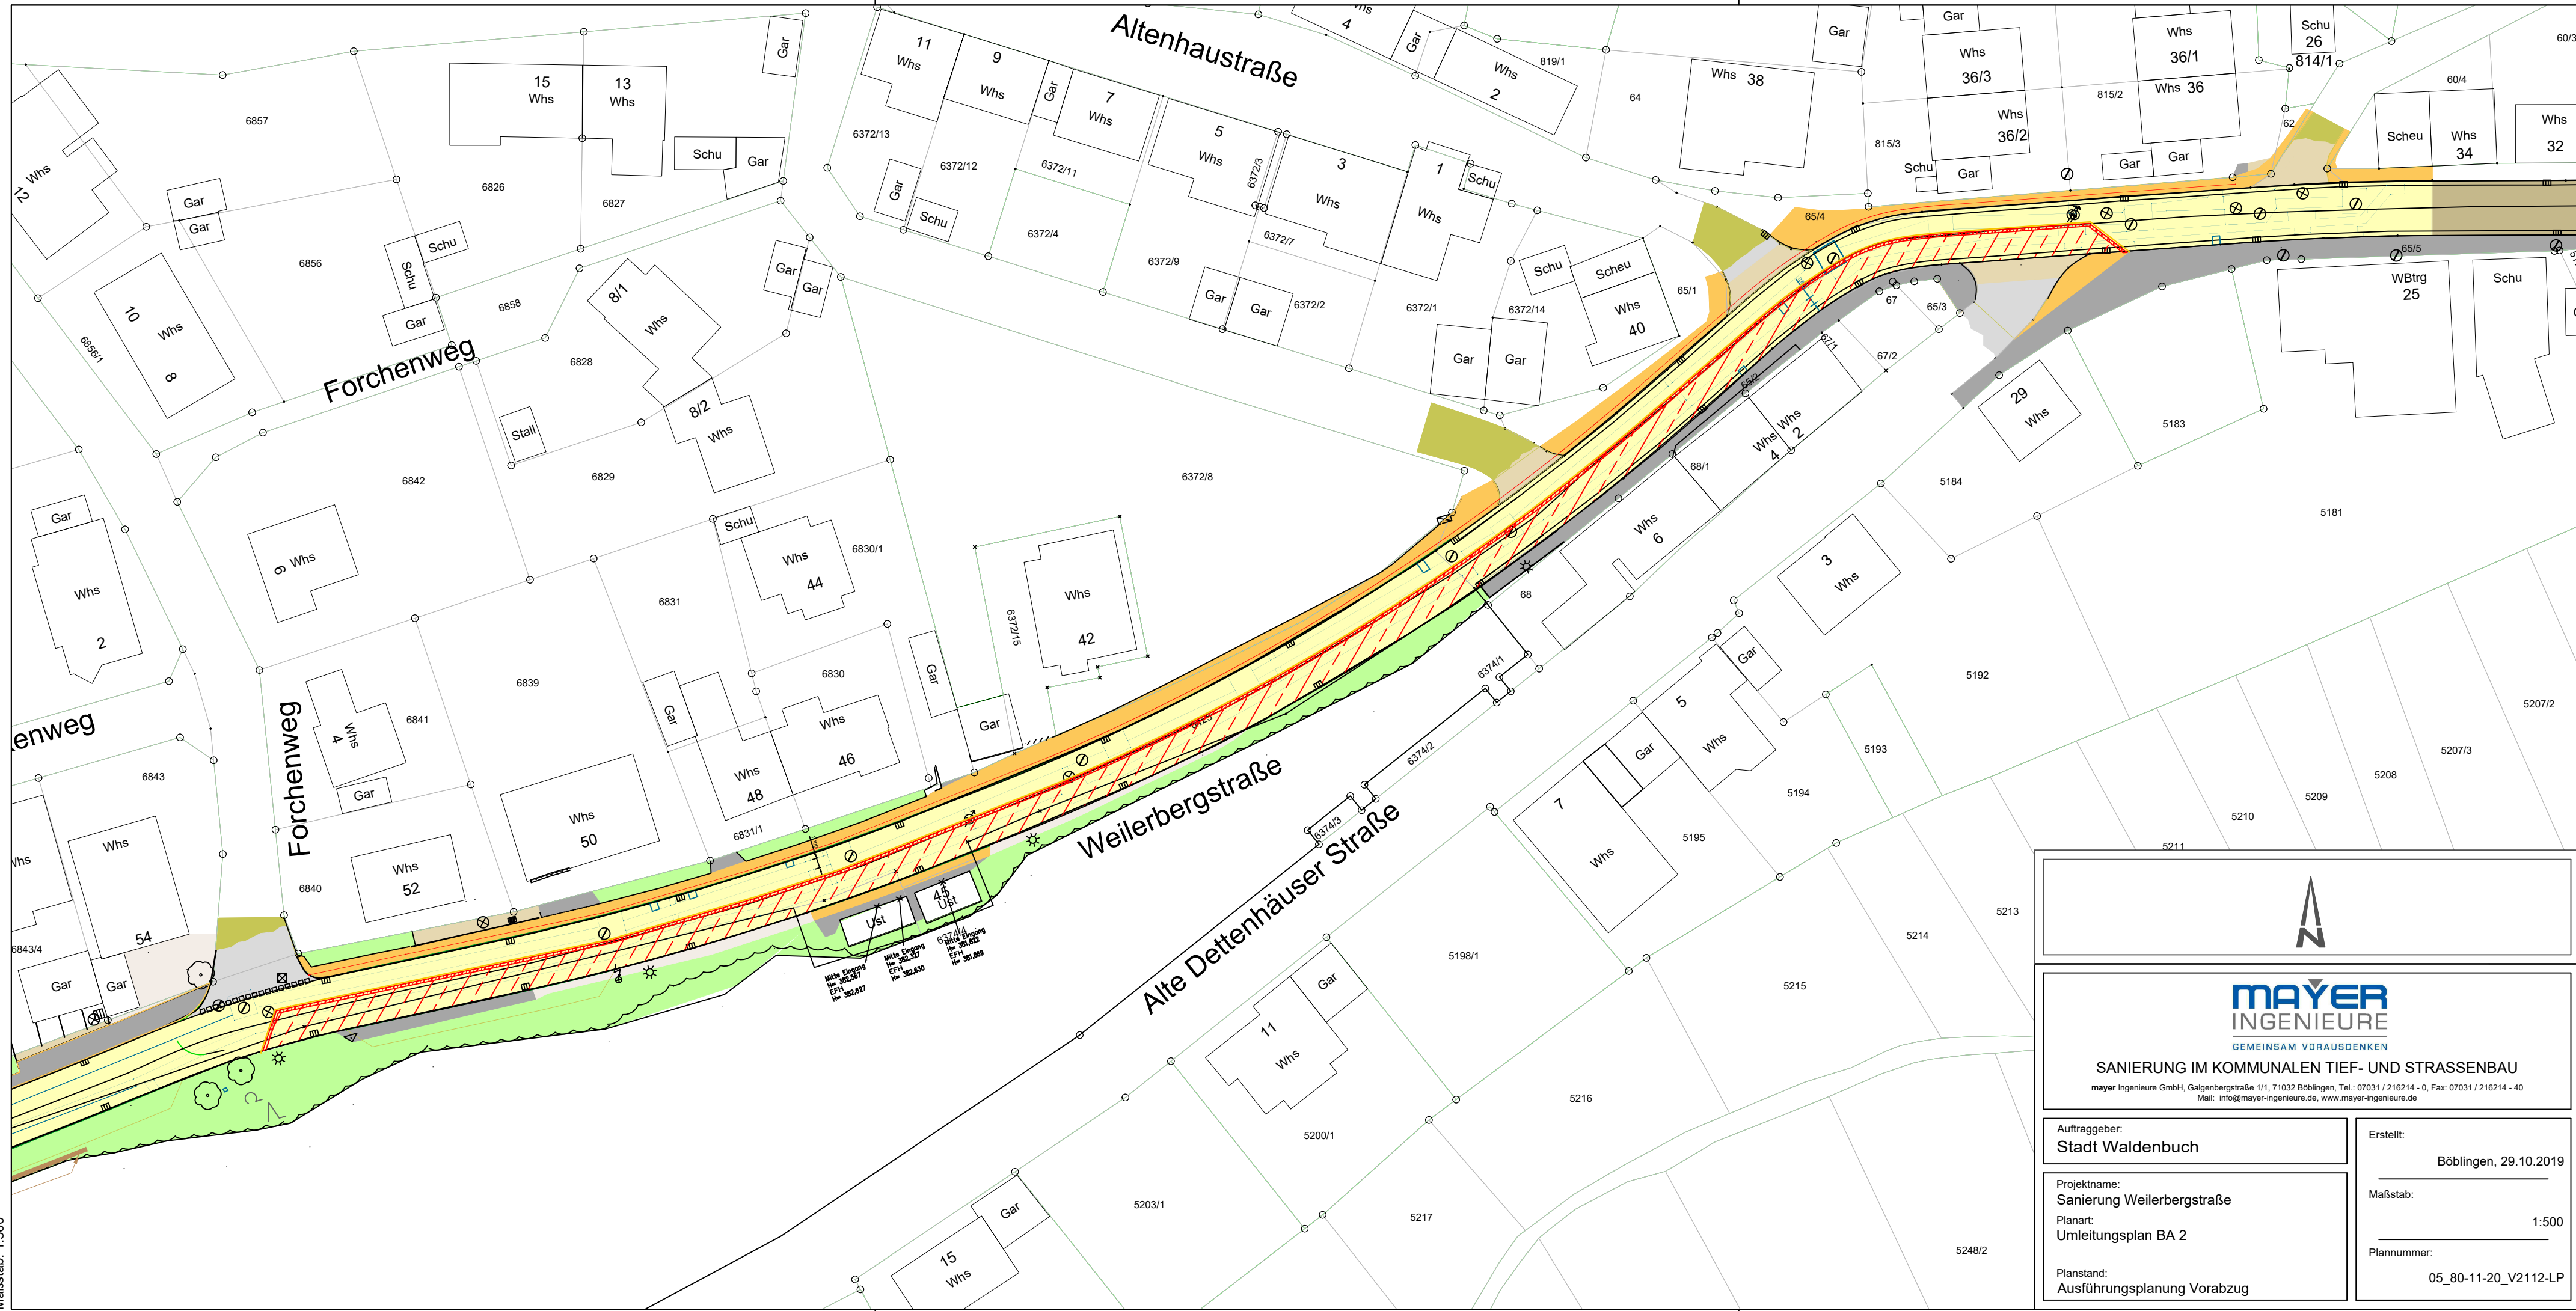

MAYER
INGENIEURE
GEMEINSAM VORAUSDENKEN

SANIERUNG IM KOMMUNALEN TIEF- UND STRASSENBAU

mayer Ingenieure GmbH, Galgenbergstraße 1/1, 71032 Böblingen, Tel.: 07031 / 216214 - 0, Fax: 07031 / 216214 - 40
Mail: info@mayer-ingenieure.de, www.mayer-ingenieure.de

Auftraggeber:
Stadt Waldenbuch

Erstellt:
Böblingen, 29.10.2019

Projektname:
Sanierung Weilerbergstraße
Planart:
Umleitungsplan BA 2

Maßstab:
1:500

Planstand:
Ausführungsplanung Vorabzug

Plannummer:
05_80-11-20_V2112-LP





MAYER
INGENIEURE
GEMEINSAM VORAUSDENKEN

SANIERUNG IM KOMMUNALEN TIEF- UND STRASSENBAU
mayer Ingenieure GmbH, Galgenbergstraße 111, 71032 Böblingen, Tel.: 07031 / 216214 - 0, Fax: 07031 / 216214 - 40
Mail: info@mayer-ingenieure.de, www.mayer-ingenieure.de

Auftraggeber: Stadt Waldenbuch	Erstellt: Böblingen, 29.10.2019
Projektname: Sanierung Weilerbergstraße Planart: Umleitungsplan BA 3_1	Maßstab: 1:500
Planstand: Ausführungsplanung Vorabzug	Plannummer: 05_80-11-20_V2113-LP






MAYER
INGENIEURE
GEMEINSAM VORAUSDENKEN

SANIERUNG IM KOMMUNALEN TIEF- UND STRASSENBAU
mayer Ingenieure GmbH, Galgenbergstraße 111, 71032 Böblingen, Tel.: 07031 / 216214 - 0, Fax: 07031 / 216214 - 40
Mail: info@mayer-ingenieure.de, www.mayer-ingenieure.de

Auftraggeber: Stadt Waldenbuch	Erstellt: Böblingen, 29.10.2019
Projektname: Sanierung Weilerbergstraße Planart: Umleitungsplan BA 3_2	Maßstab: 1:500
Planstand: Ausführungsplanung Vorabzug	Plannummer: 05_80-11-20_V2114-LP

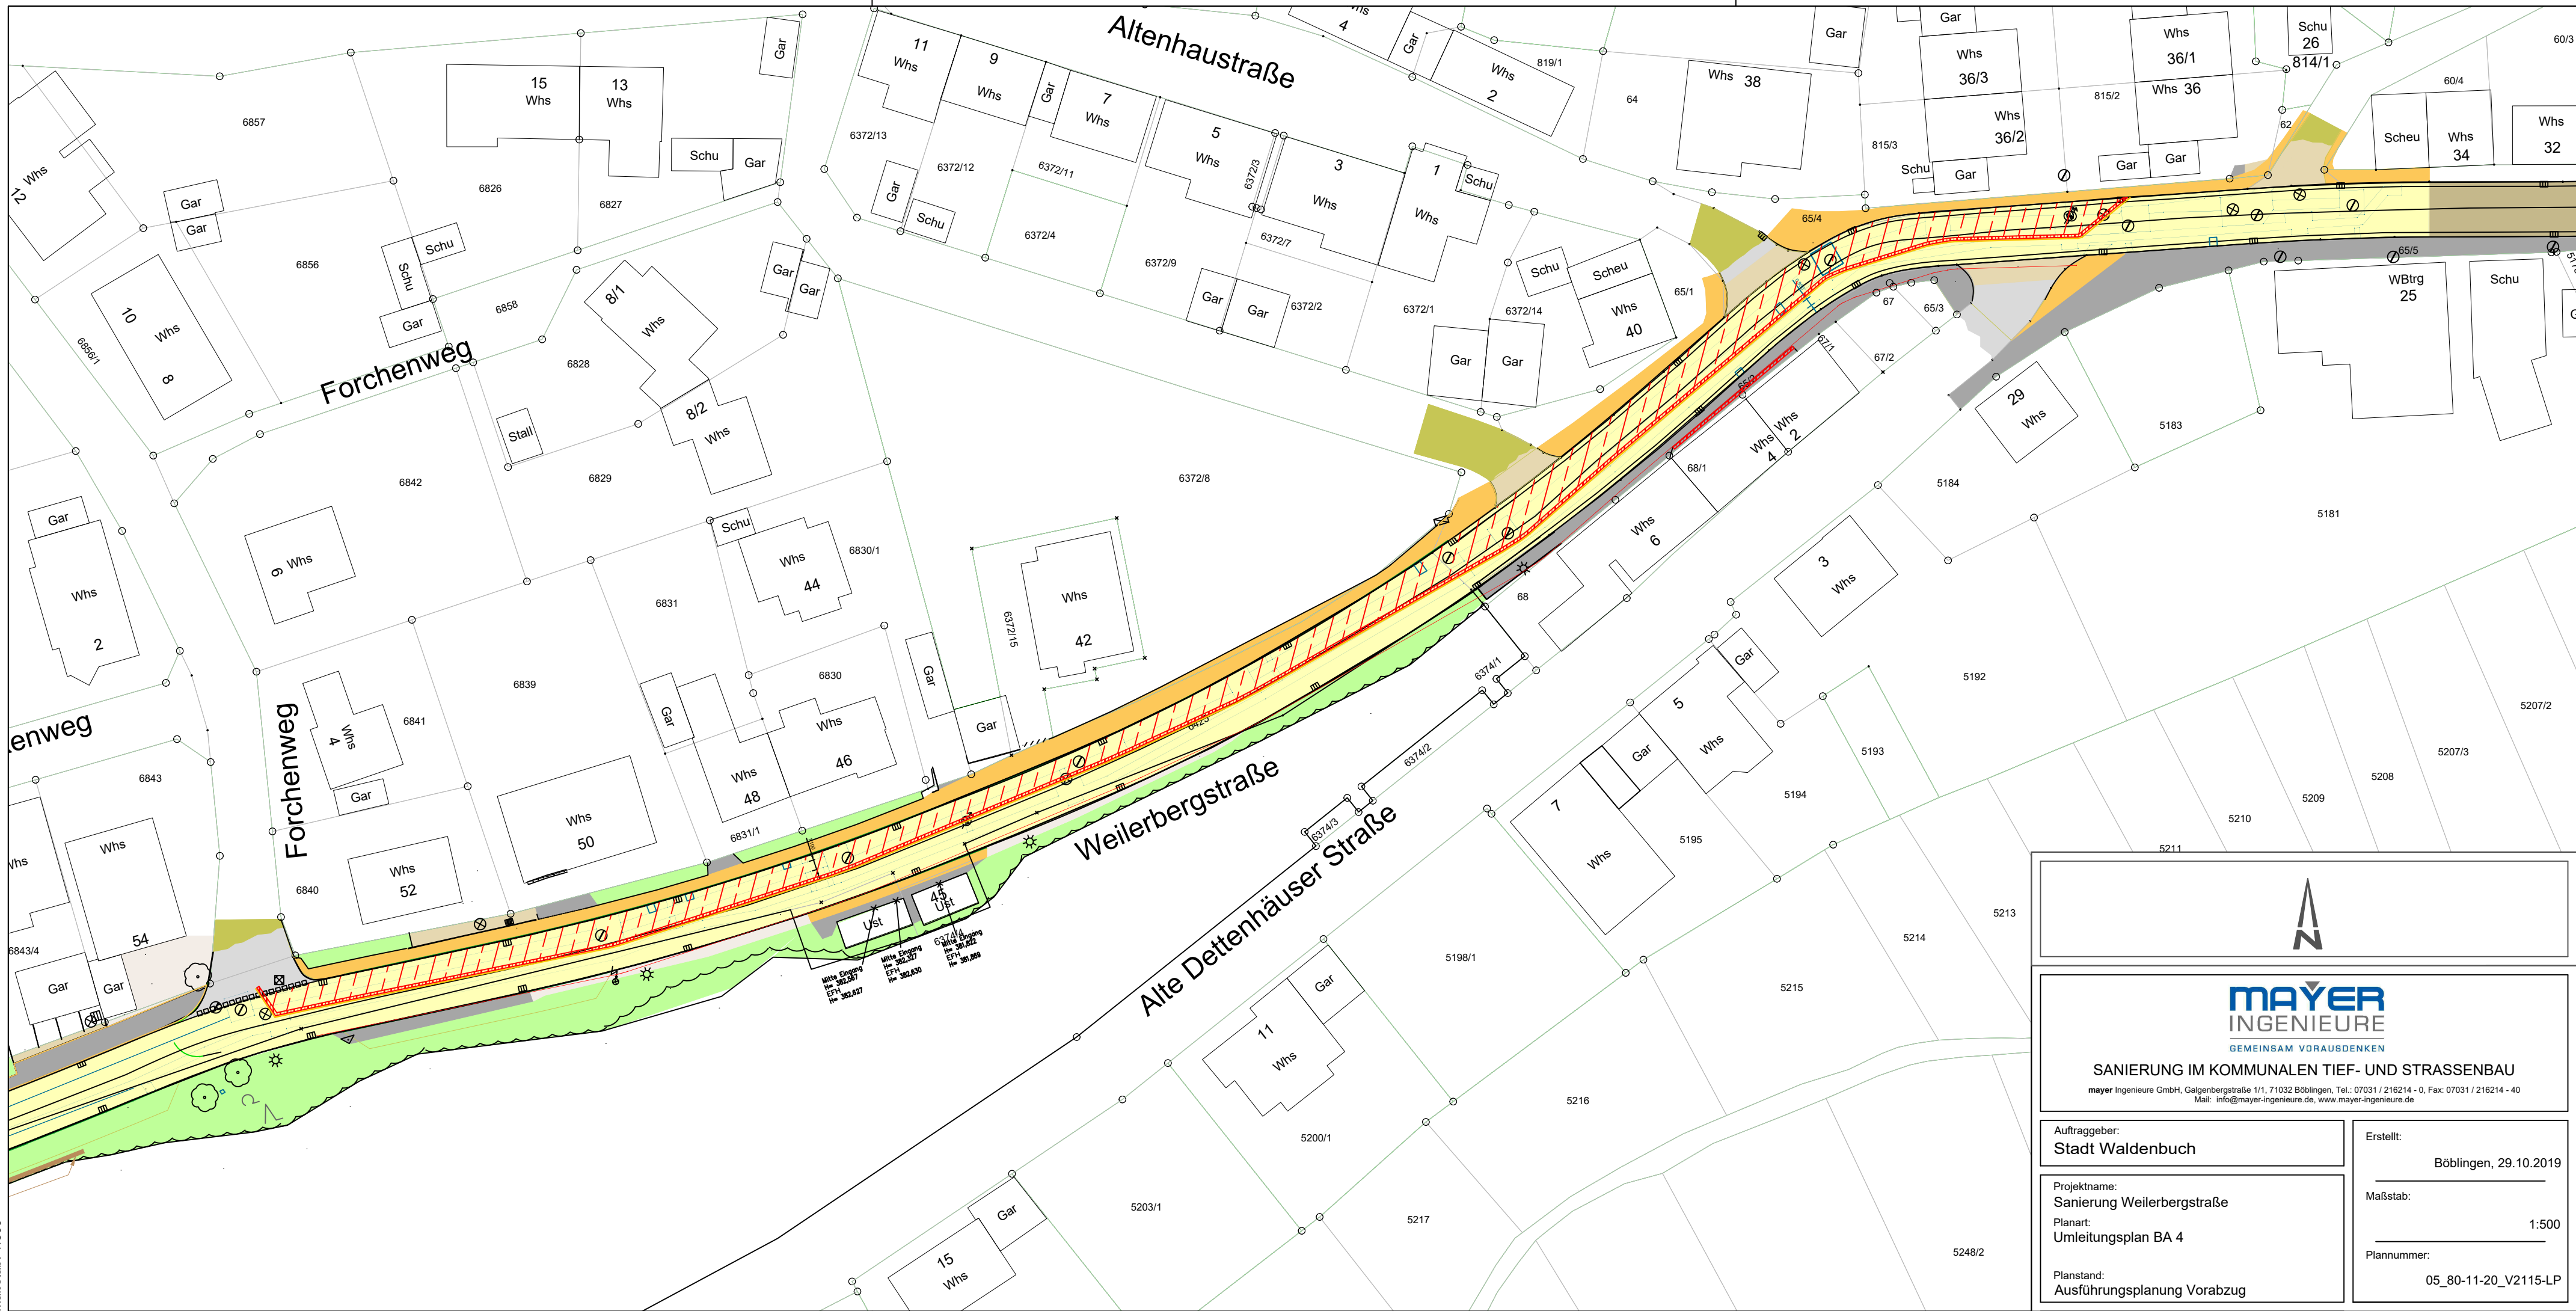

MAYER
INGENIEURE
GEMEINSAM VORAUSDENKEN

SANIERUNG IM KOMMUNALEN TIEF- UND STRASSENBAU

mayer Ingenieure GmbH, Galgenbergstraße 1/1, 71032 Böblingen, Tel.: 07031 / 216214 - 0, Fax: 07031 / 216214 - 40
Mail: info@mayer-ingenieure.de, www.mayer-ingenieure.de

Auftraggeber:
Stadt Waldenbuch


Erstellt:
Böblingen, 29.10.2019

Projektname:
Sanierung Weilerbergstraße
Planart:
Umleitungsplan BA 4

Maßstab:
1:500

Planstand:
Ausführungsplanung Vorabzug

Plannummer:
05_80-11-20_V2115-LP

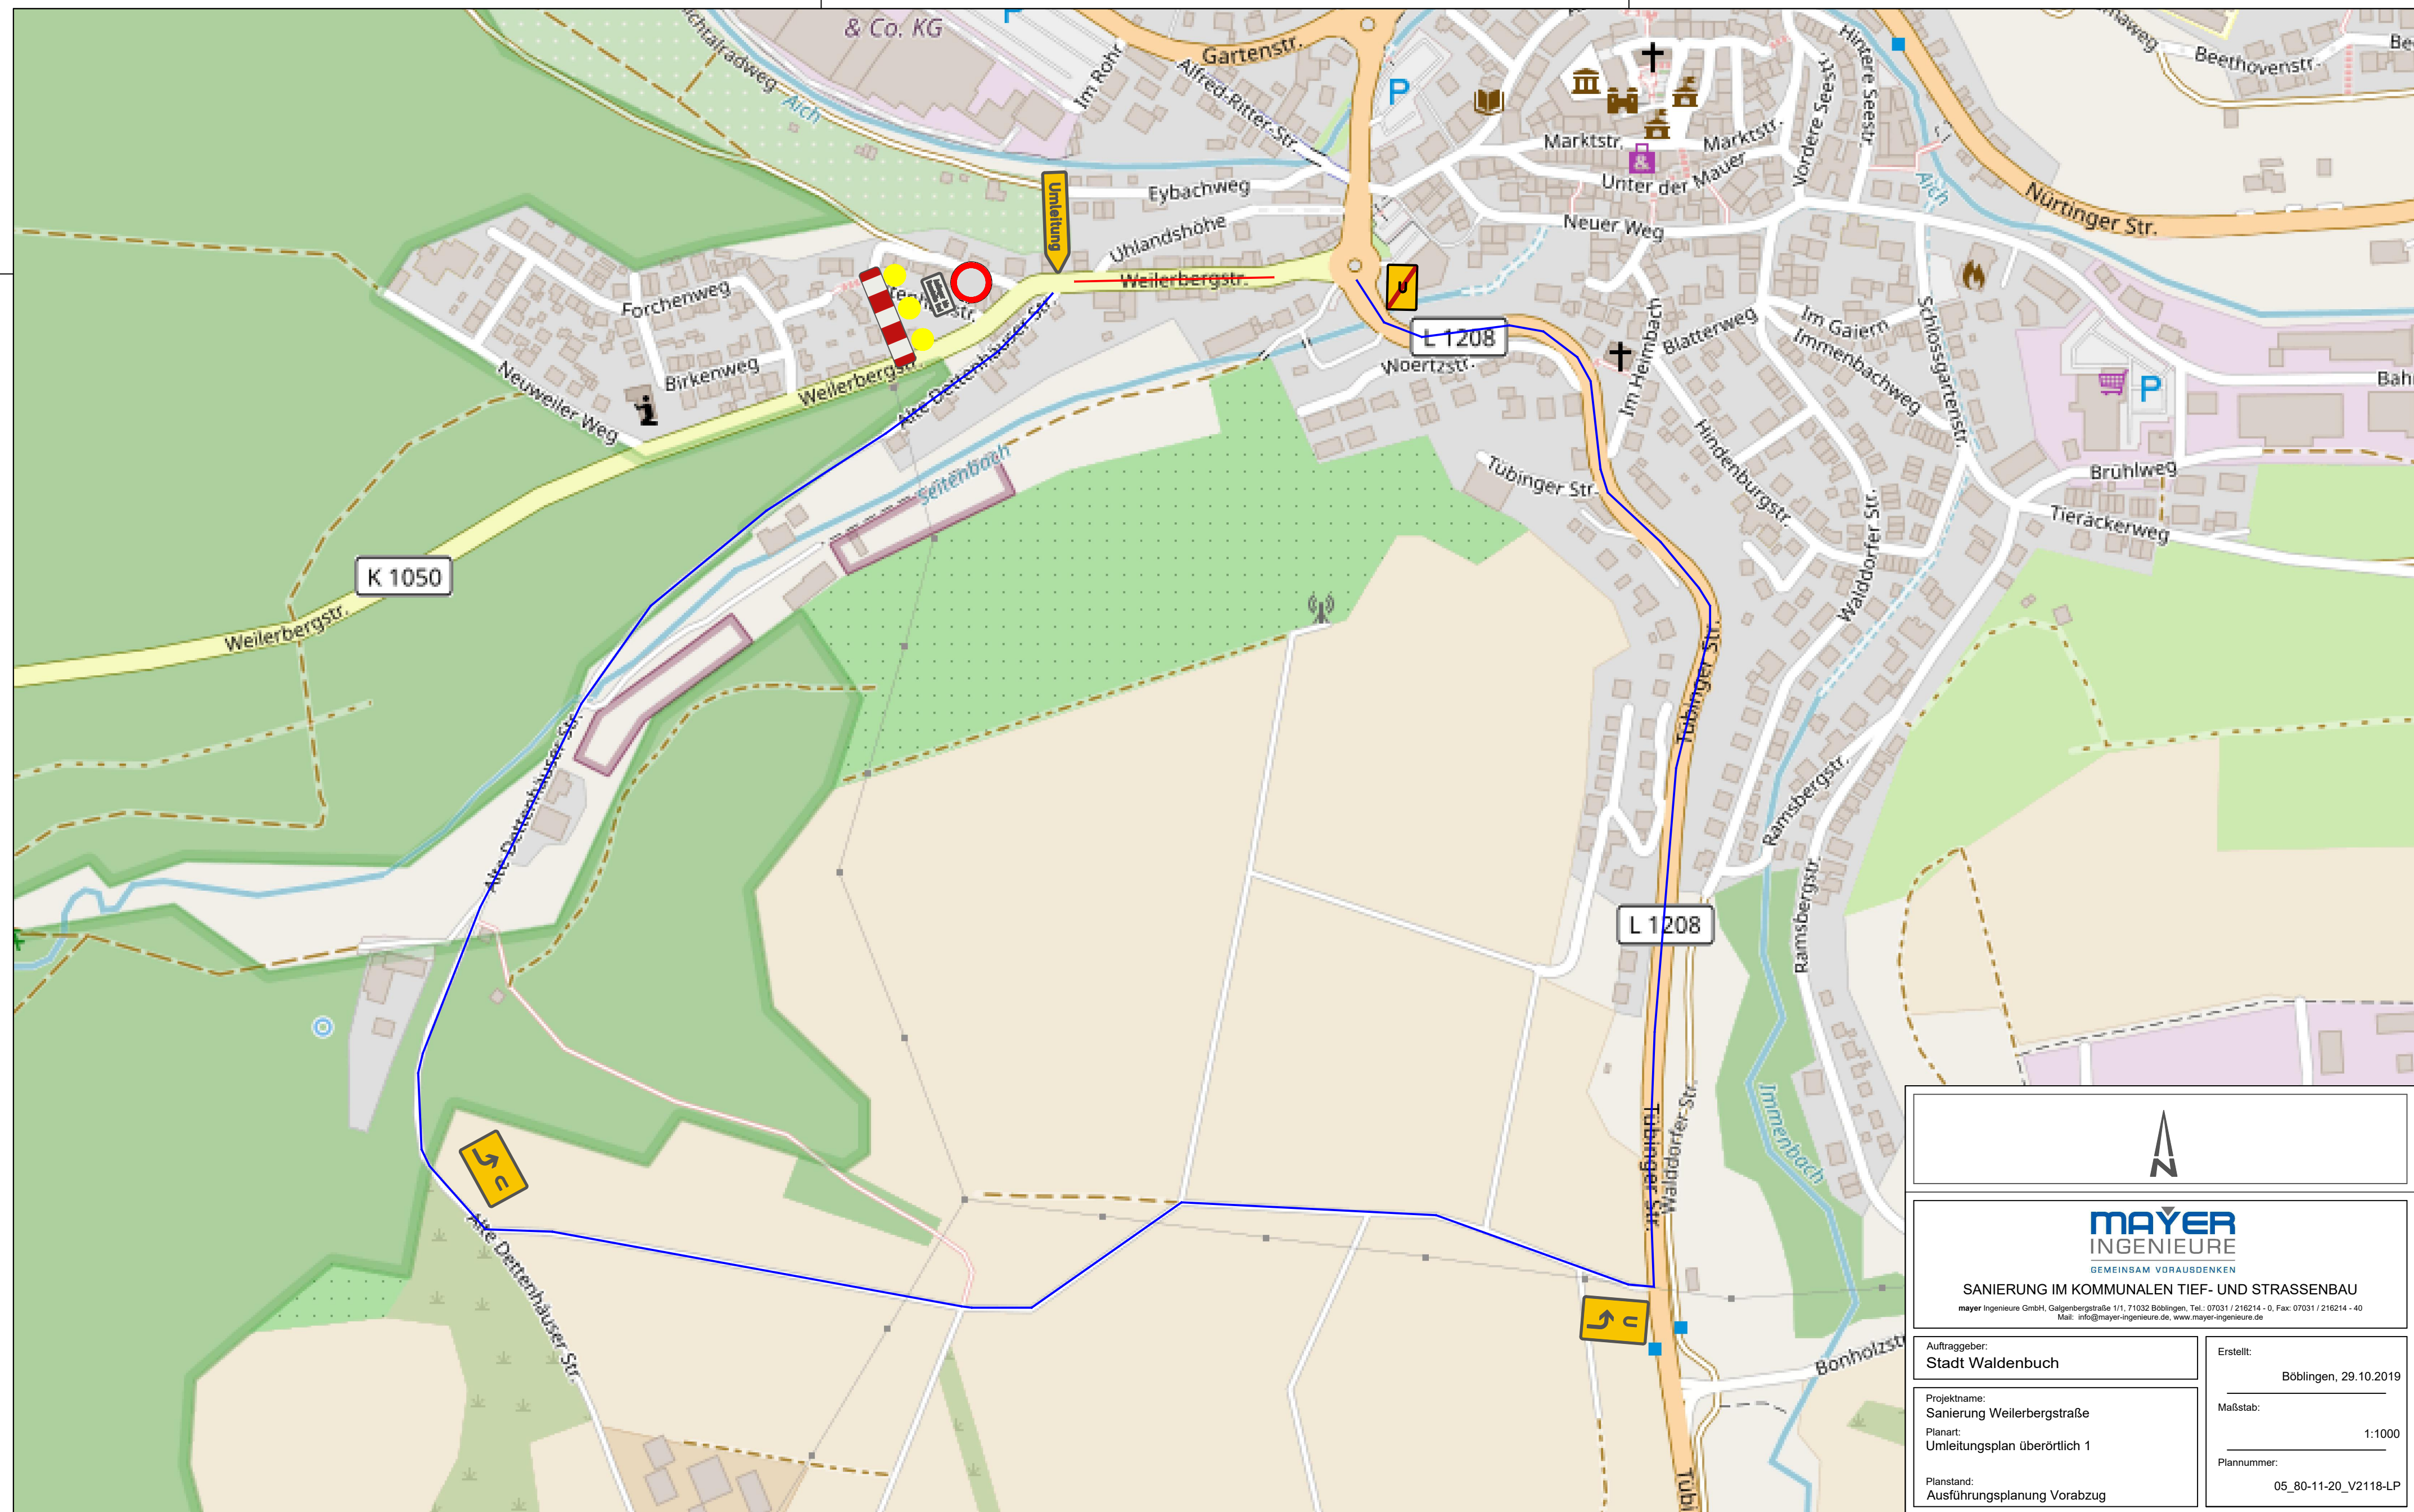

MAYER
INGENIEURE
GEMEINSAM VORAUSDENKEN

SANIERUNG IM KOMMUNALEN TIEF- UND STRASSENBAU
mayer Ingenieure GmbH, Galgenbergstraße 1/1, 71032 Böblingen, Tel.: 07031 / 216214 - 0, Fax: 07031 / 216214 - 40
Mail: info@mayer-ingenieure.de, www.mayer-ingenieure.de

Auftraggeber:
Stadt Waldenbuch

Erstellt: Böblingen, 29.10.2019


Projektname:
Sanierung Weilerbergstraße

Planart:
Umleitungsplan überörtlich 1

Maßstab: 1:1000

Planstand:
Ausführungsplanung Vorabzug

Plannummer:
05_80-11-20_V2118-LP

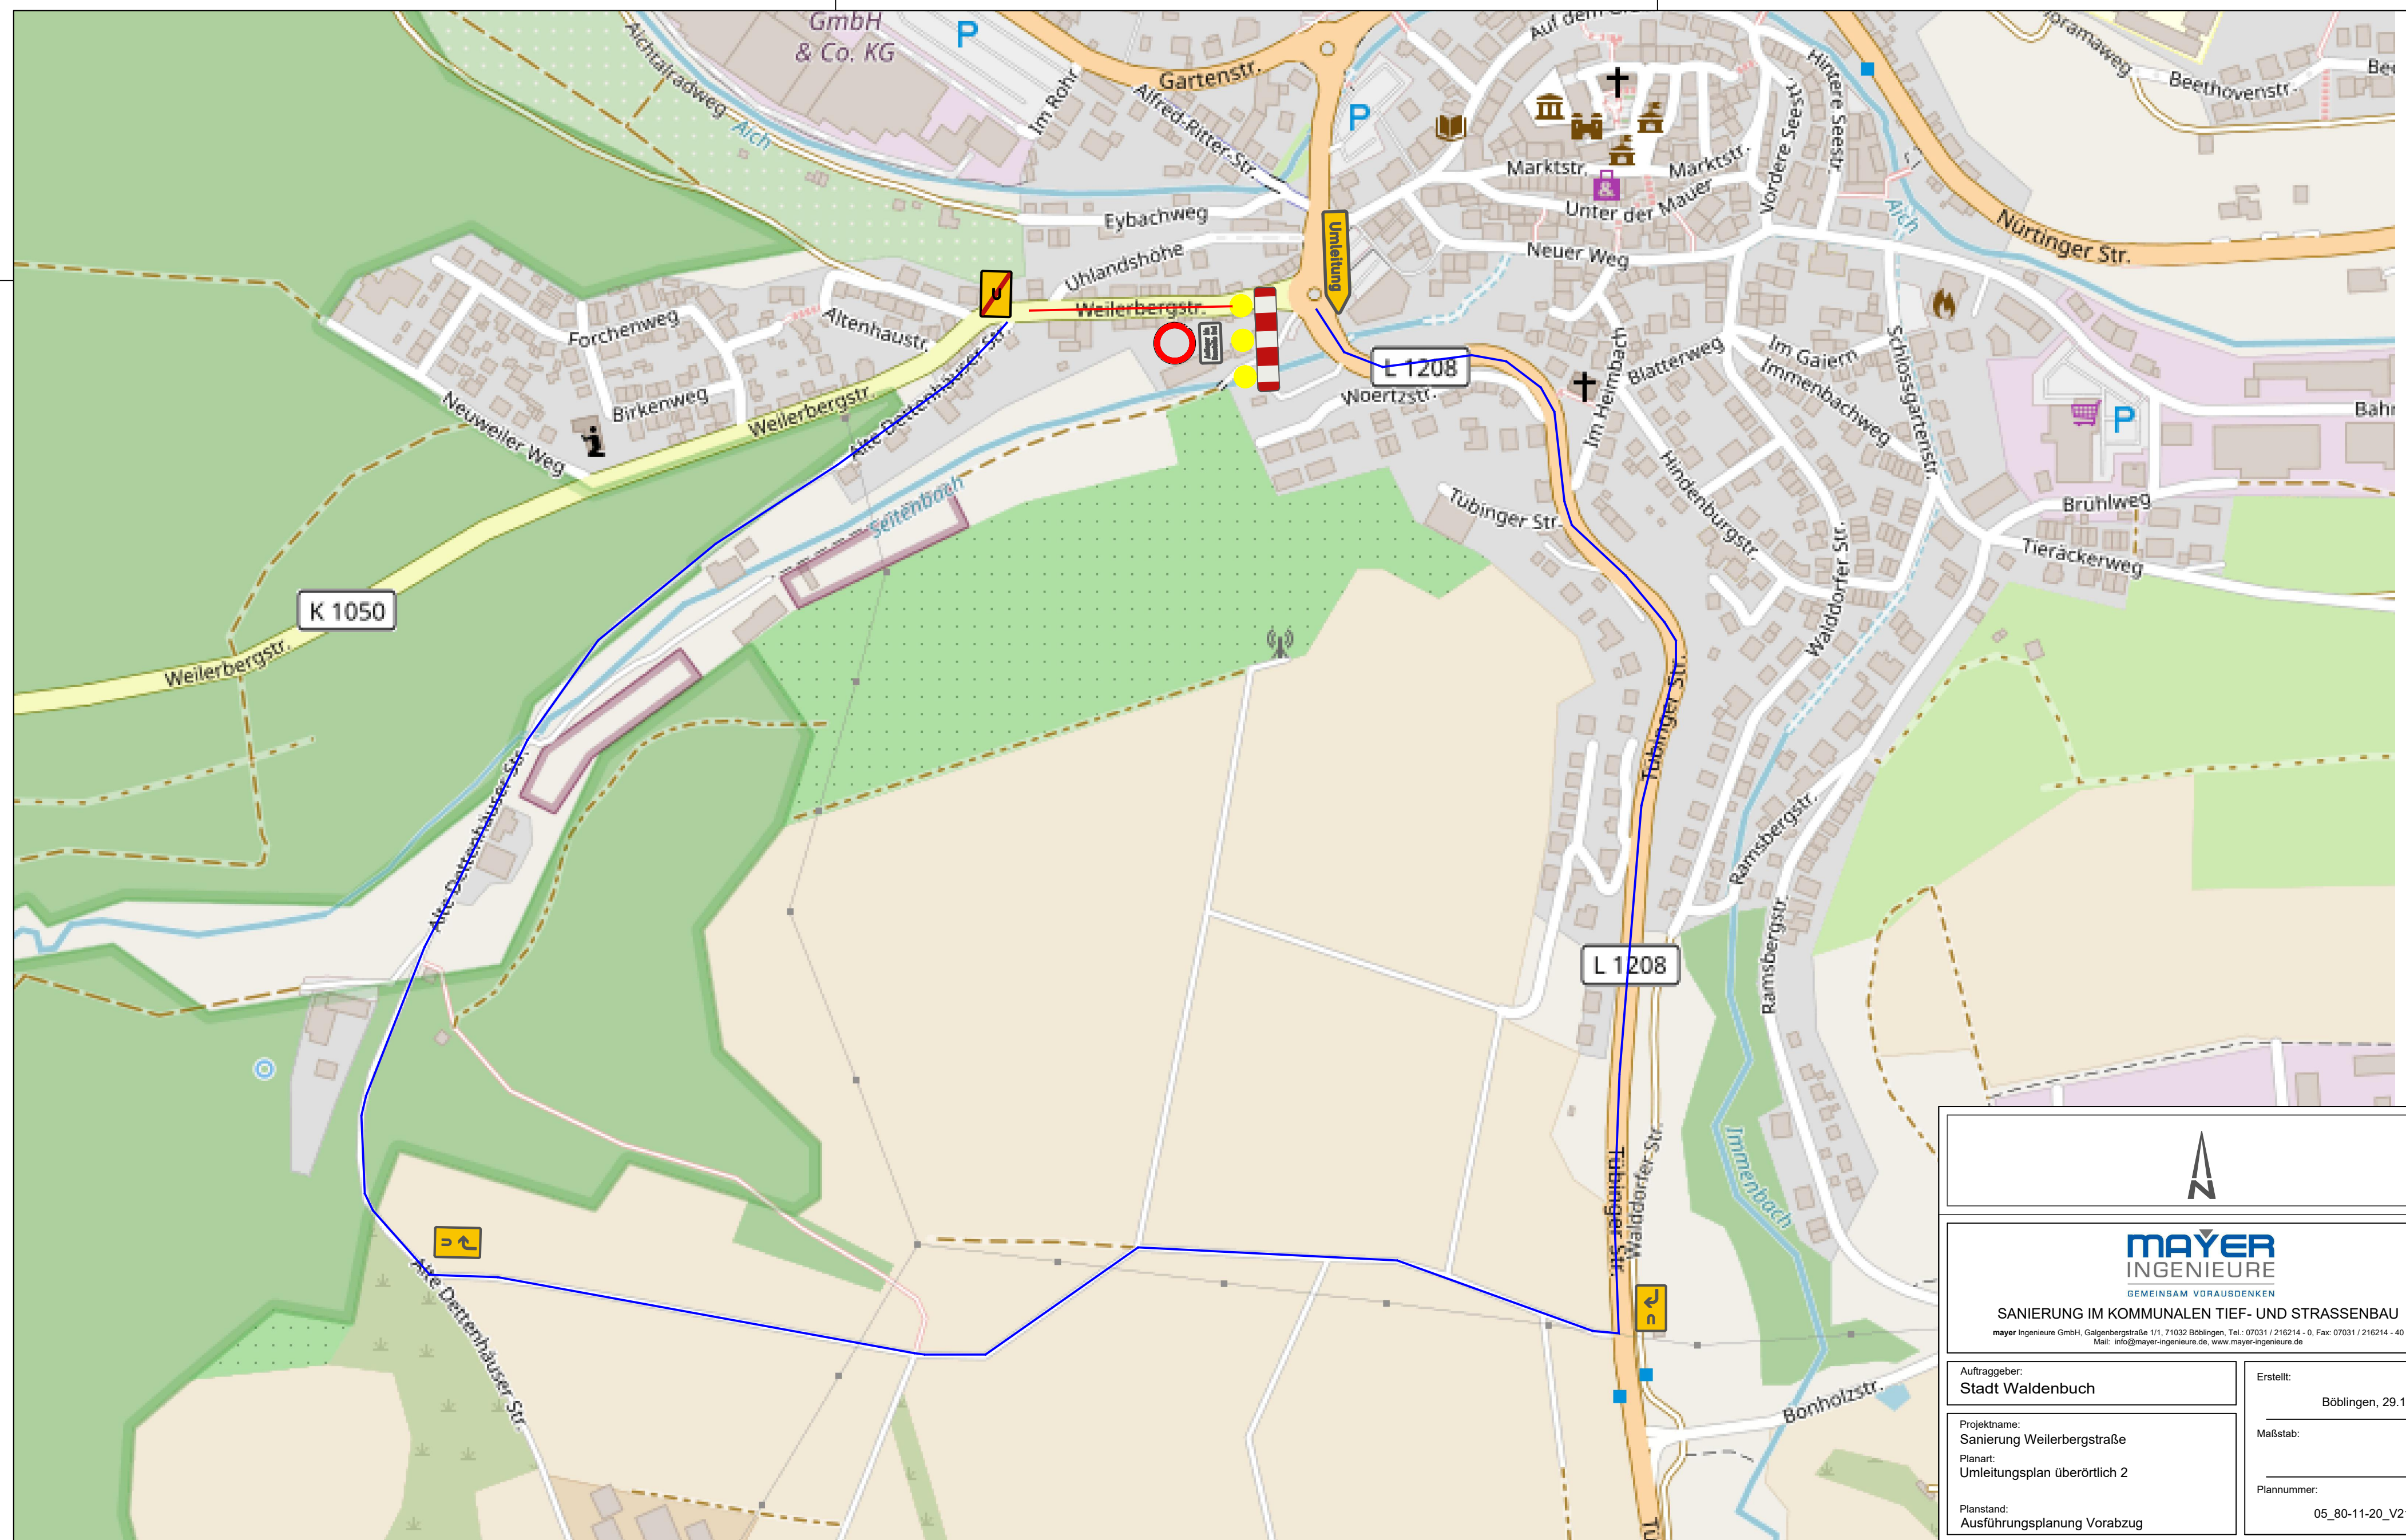

MAYER
INGENIEURE
GEMEINSAM VORAUSDENKEN

SANIERUNG IM KOMMUNALEN TIEF- UND STRASSENBAU

mayer Ingenieure GmbH, Galgenbergstraße 1/1, 71032 Böblingen, Tel.: 07031 / 216214 - 0, Fax: 07031 / 216214 - 40
Mail: info@mayer-ingenieure.de, www.mayer-ingenieure.de

Auftraggeber:
Stadt Waldenbuch

Erstellt: Böblingen, 29.10.2019

Projektname:
Sanierung Weilerbergstraße

Planart:
Umleitungsplan überörtlich 2

Maßstab: 1:1000

Planstand:
Ausführungsplanung Vorabzug

Plannummer:
05_80-11-20_V2119-LP