


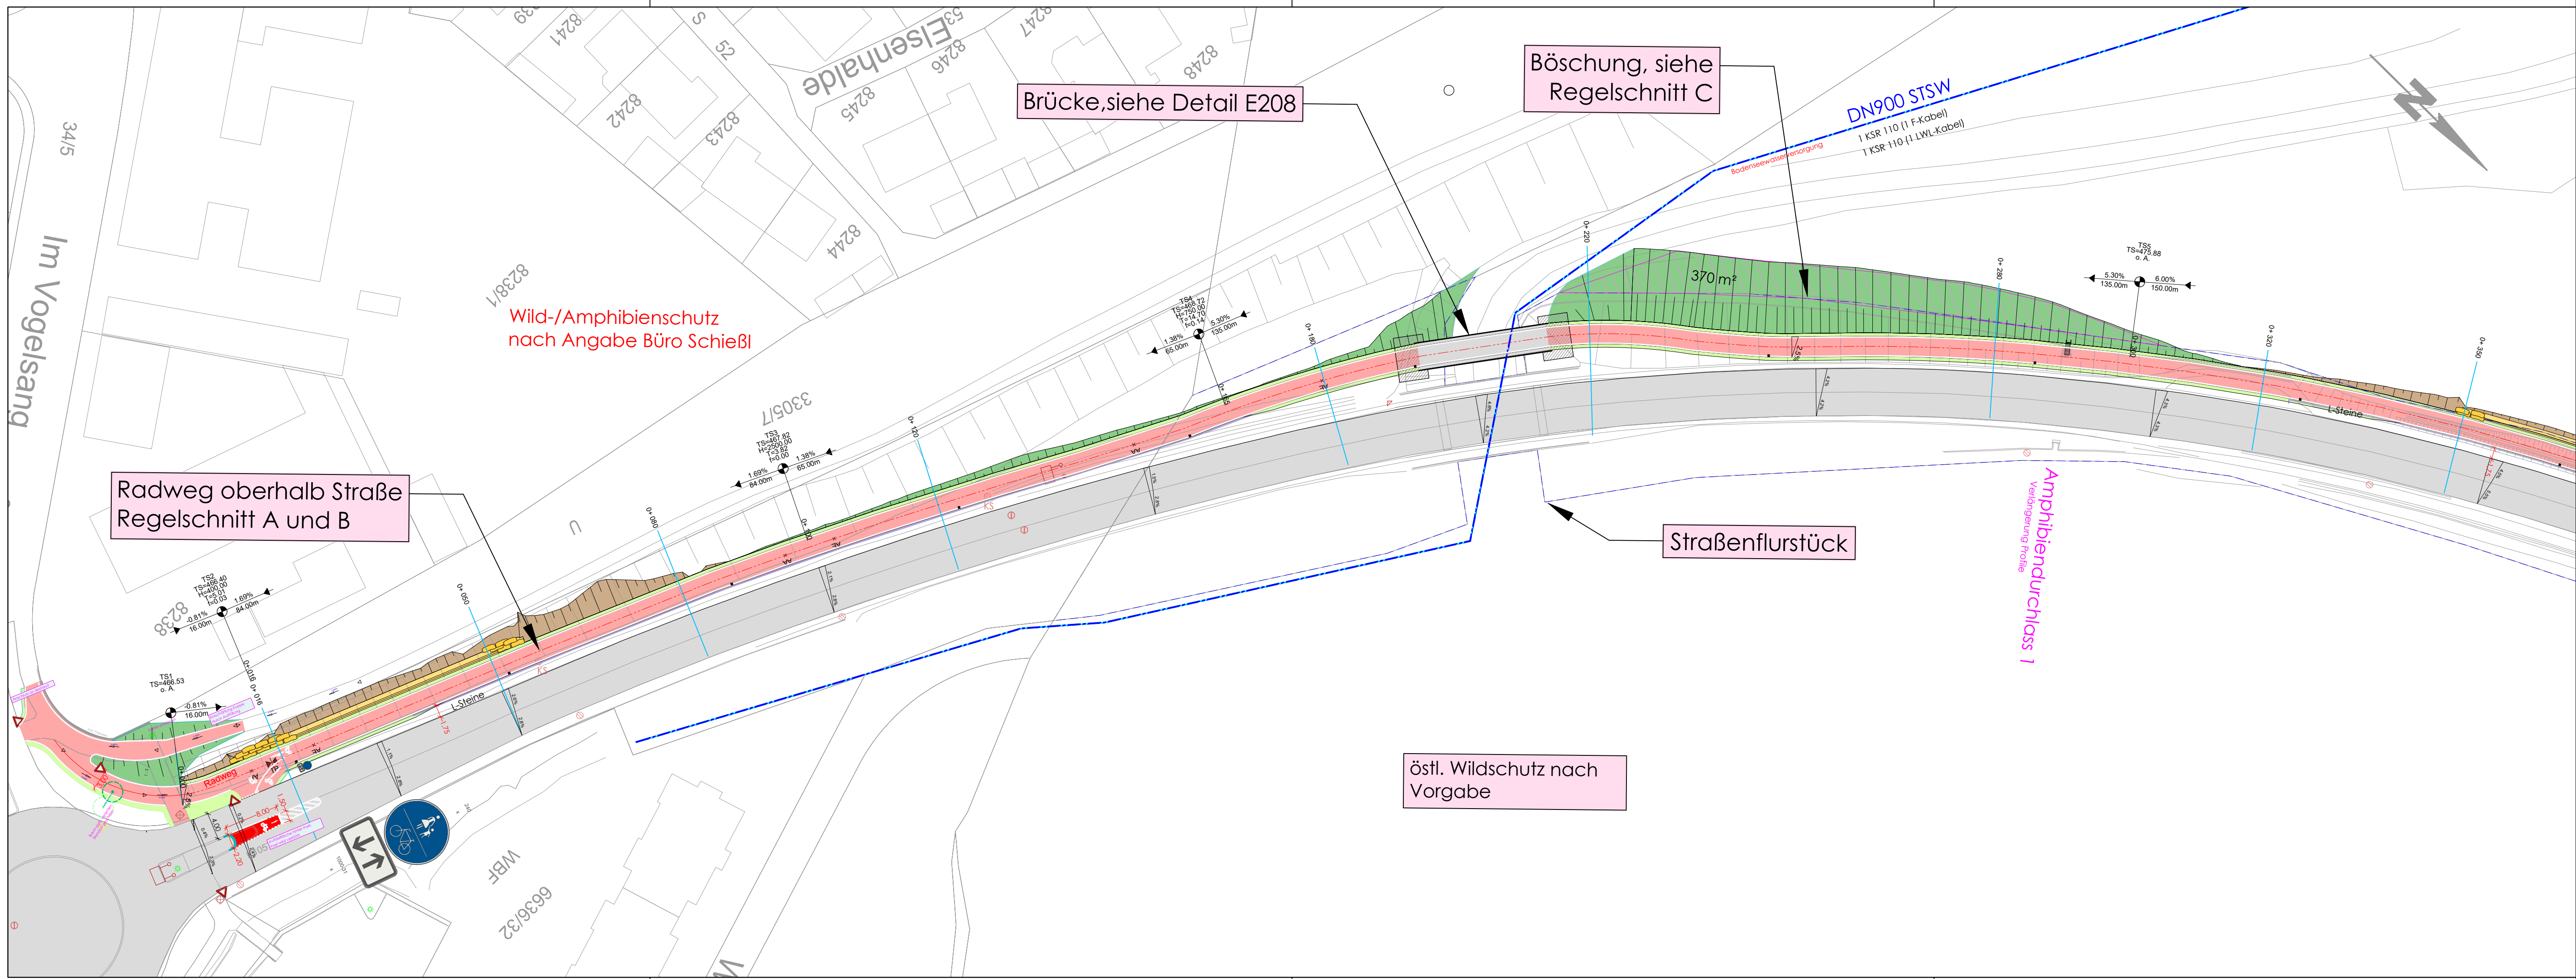

LEGENDE:

- Radweg geplant
- Straße Bestand (K1057)
- Bankett Radweg 50 cm
- Natursteinmauer
- Böschungabrtrag
- Böschungauftrag
- überplantes Waldgrundstück
- Flurstücksgrenze Straße

Planungsstand: **E N T W U R F**

Index	Ergänzungen / Änderungen	Datum	gezeichnet
b	Querneigung geändert - Entwässerung und Markierung ergänzt	17.8.20	Ten
a	Entfall Anbindung alter Bahndamm, Einarbeitung Rückmeldung Forst	21.07.20	Ten


IBB Wörm Ingenieure GmbH
Schulstraße 25 71139 Ehningen
Telefon 07034 61970 Telefax 07034 61126
E-Mail: info@ibb-woern.de

Projekt: Radschnellweg entlang K1057 zwischen Schönaich und Panzerkaserne

Bauherr: Landratsamt Böblingen
Regionalentwicklung und Tourismus

Bauteil: Lageplan
Straßenbau 0+00 - 0+370

Maßstab: 1:500	Projekt-Nr.: 034_18	Plan-Nr.: E201	Index: b
Blattgröße: 970x297	Datum: 17.06.2020	geprüft: IBB	Datum: 17.06.2020

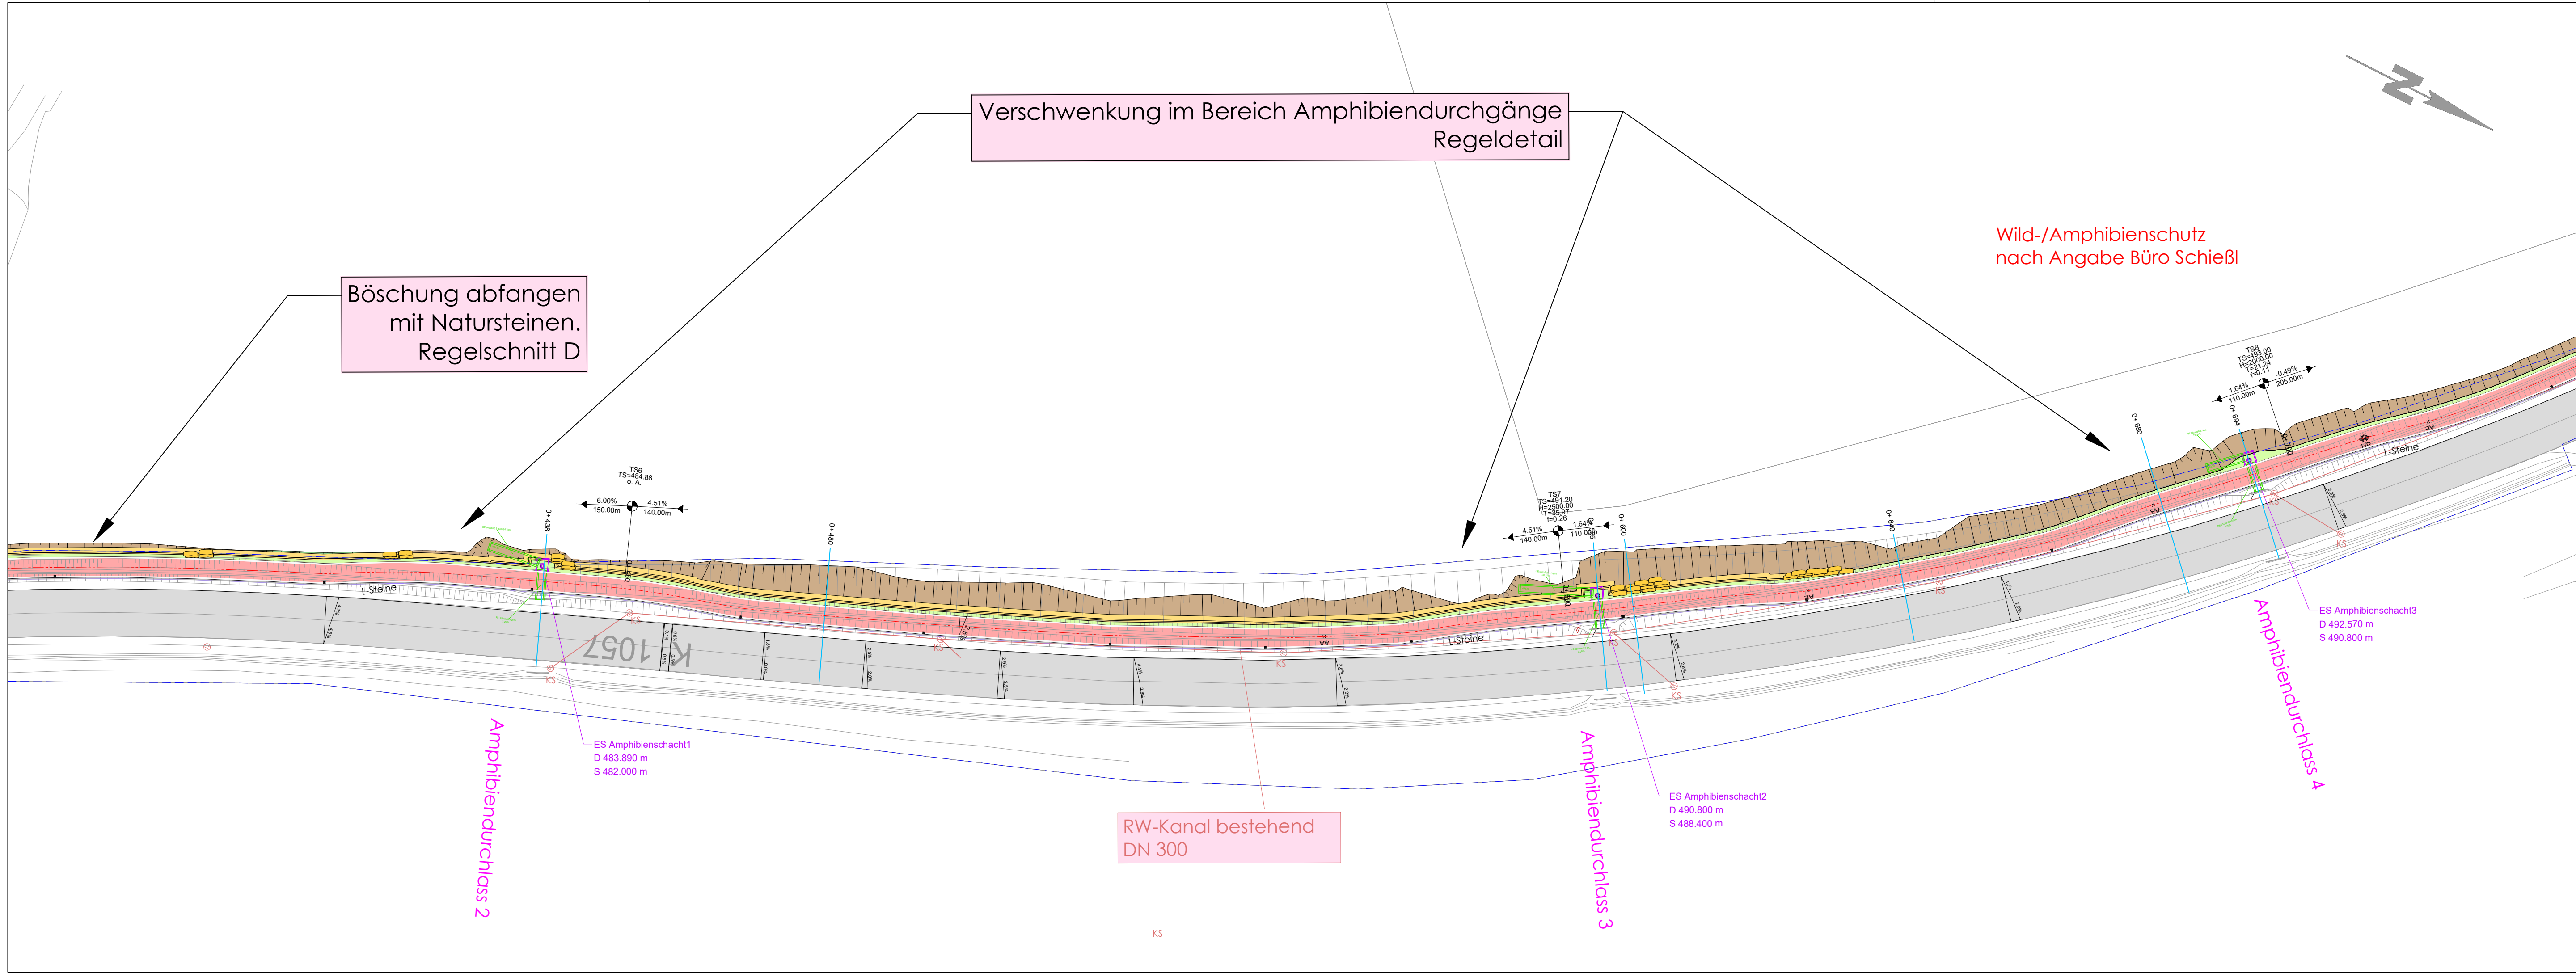

LEGENDE:

- Radweg geplant
- Straße Bestand (K1057)
- Bankett Radweg 50 cm
- Natursteinmauer
- Böschungabrtrag
- Böschungauftrag
- überplantes Waldgrundstück
- Flurstücksgrenze Straße

Planungsstand: **E N T W U R F**

Index	Ergänzungen / Änderungen	Datum	gezeichnet
b	Querneigung geändert - Entwässerung und Markierung ergänzt	17.8.20	Ten
a	Einarbeitung Rückmeldung Forst	21.07.20	Ten


IBB Wörm Ingenieure GmbH
Schulstraße 25 71139 Ehningen
Telefon 07034 61970 Telefax 07034 61126
E-Mail: info@ibb-woern.de

Projekt: Radschnellweg entlang K1057 zwischen Schönaich und Panzerkaserne

Bauherr: Landratsamt Böblingen
Regionalentwicklung und Tourismus

Bauteil: Lageplan
Straßenbau 0+370 - 0+730

Maßstab: 1:500	Projekt-Nr.: 034_18	Plan-Nr.: E202	Index: b
Blattgröße: 970x297	Datum: 17.06.2020	geprüft: IBB	Datum: 17.06.2020

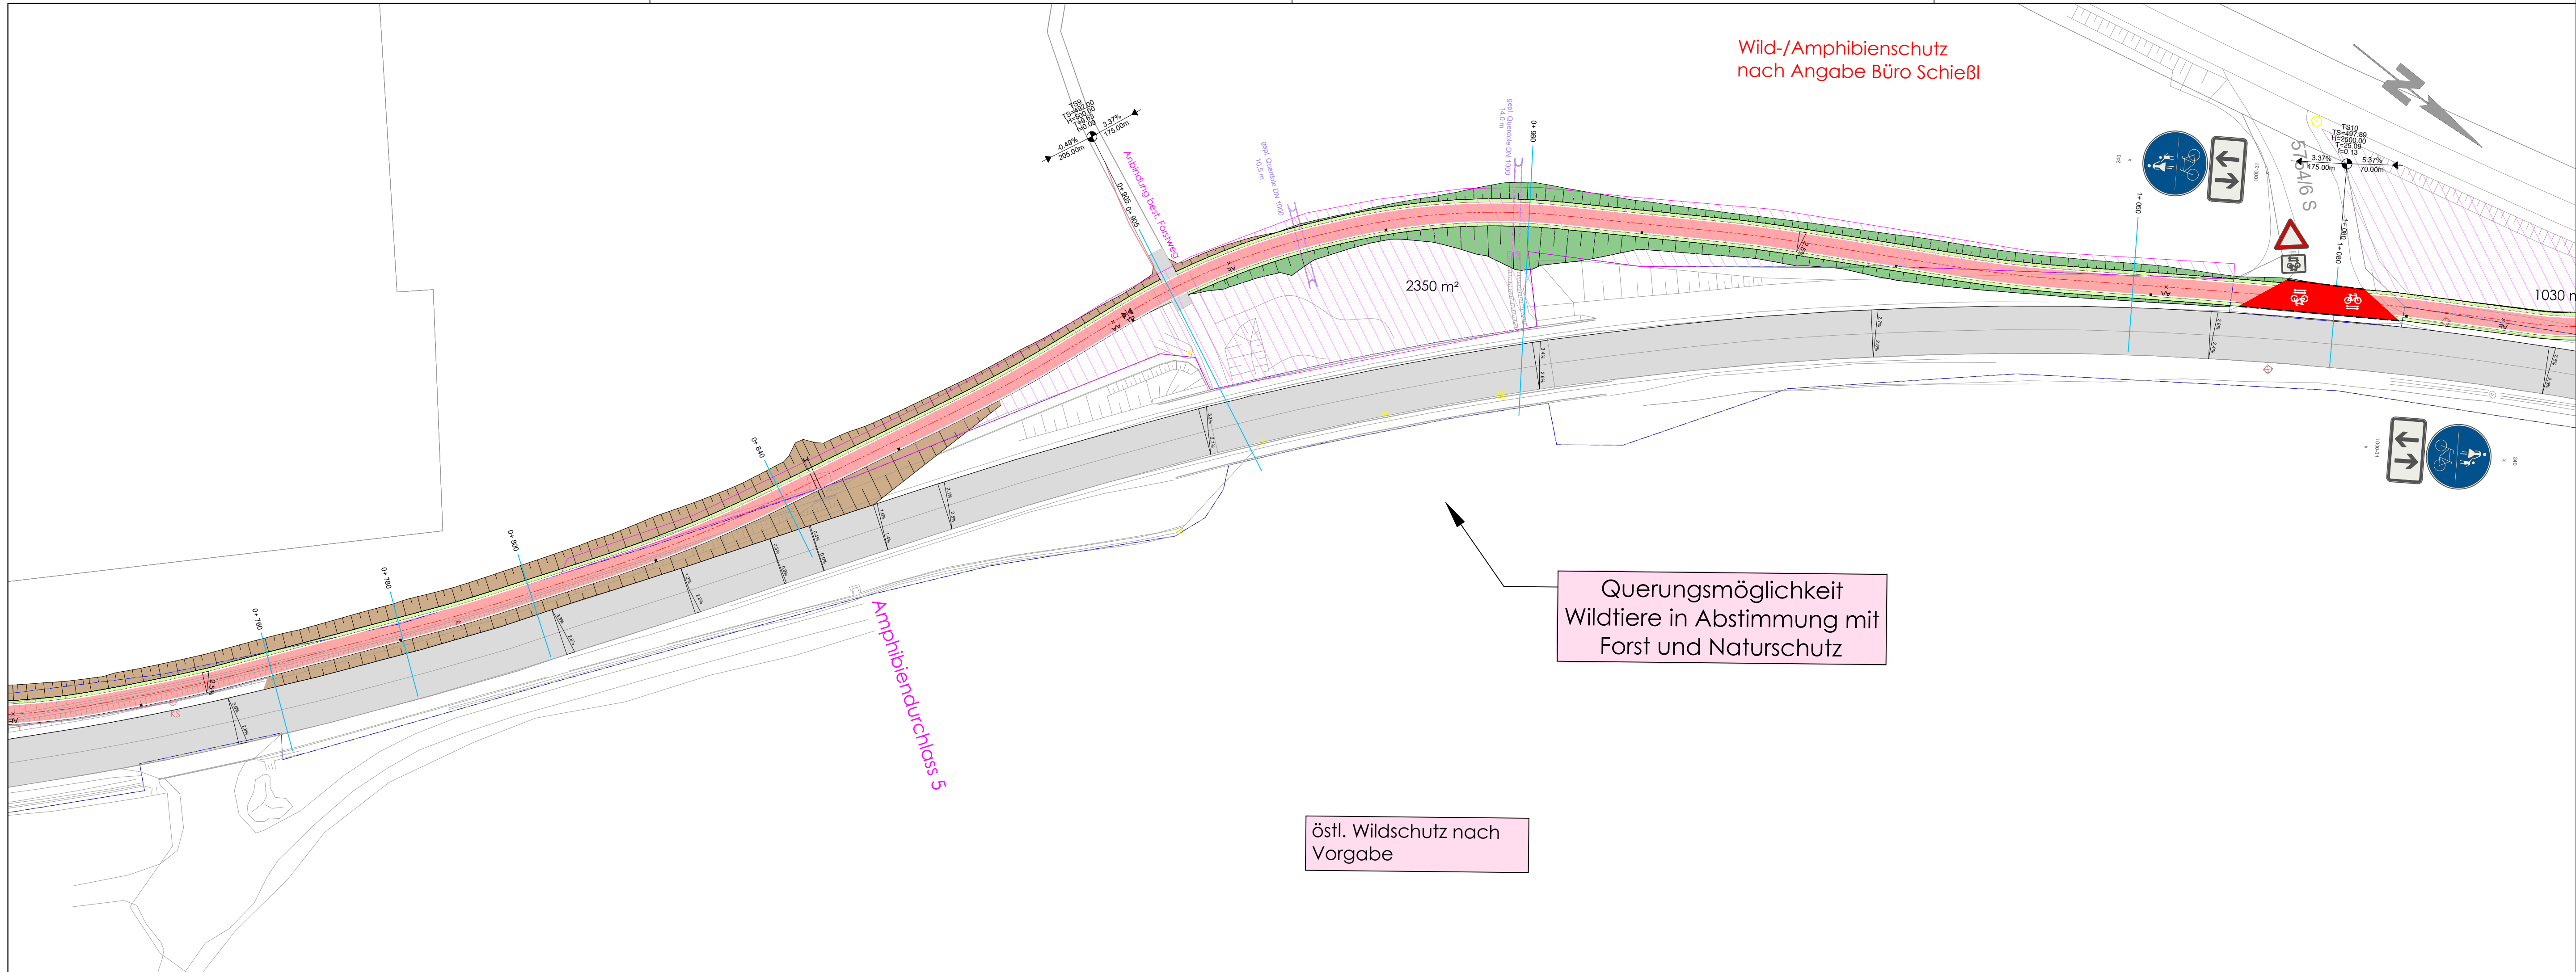

LEGENDE:

- Radweg geplant
- Straße Bestand (K1057)
- Bankett Radweg 50 cm
- Natursteinmauer
- Böschungabrtrag
- Böschungauftrag
- überplantes Waldgrundstück
- Flurstücksgrenze Straße

Planungsstand: **E N T W U R F**

Index	Ergänzungen / Änderungen	Datum	gezeichnet
b	Querneigung geändert - Entwässerung und Markierung ergänzt	17.8.20	Ten
a	Einarbeitung Rückmeldung Forst	21.07.20	Ten

IBB Wörm Ingenieure GmbH
Schulstraße 25 71139 Ehningen
Telefon 07034 61970 Telefax 07034 61126
E-Mail: info@ibb-woern.de

Projekt: Radschnellweg entlang K1057 zwischen Schönaich und Panzerkaserne

Bauherr: Landratsamt Böblingen
Regionalentwicklung und Tourismus

Bauteil: Lageplan
Straßenbau 0+730 - 1+110

Maßstab: 1:500	Projekt-Nr.: 034_18	Plan-Nr.: E203	Index: b
Blattgröße: 970x297	Datum: 17.06.2020	geprüft: IBB	Datum: 17.06.2020