


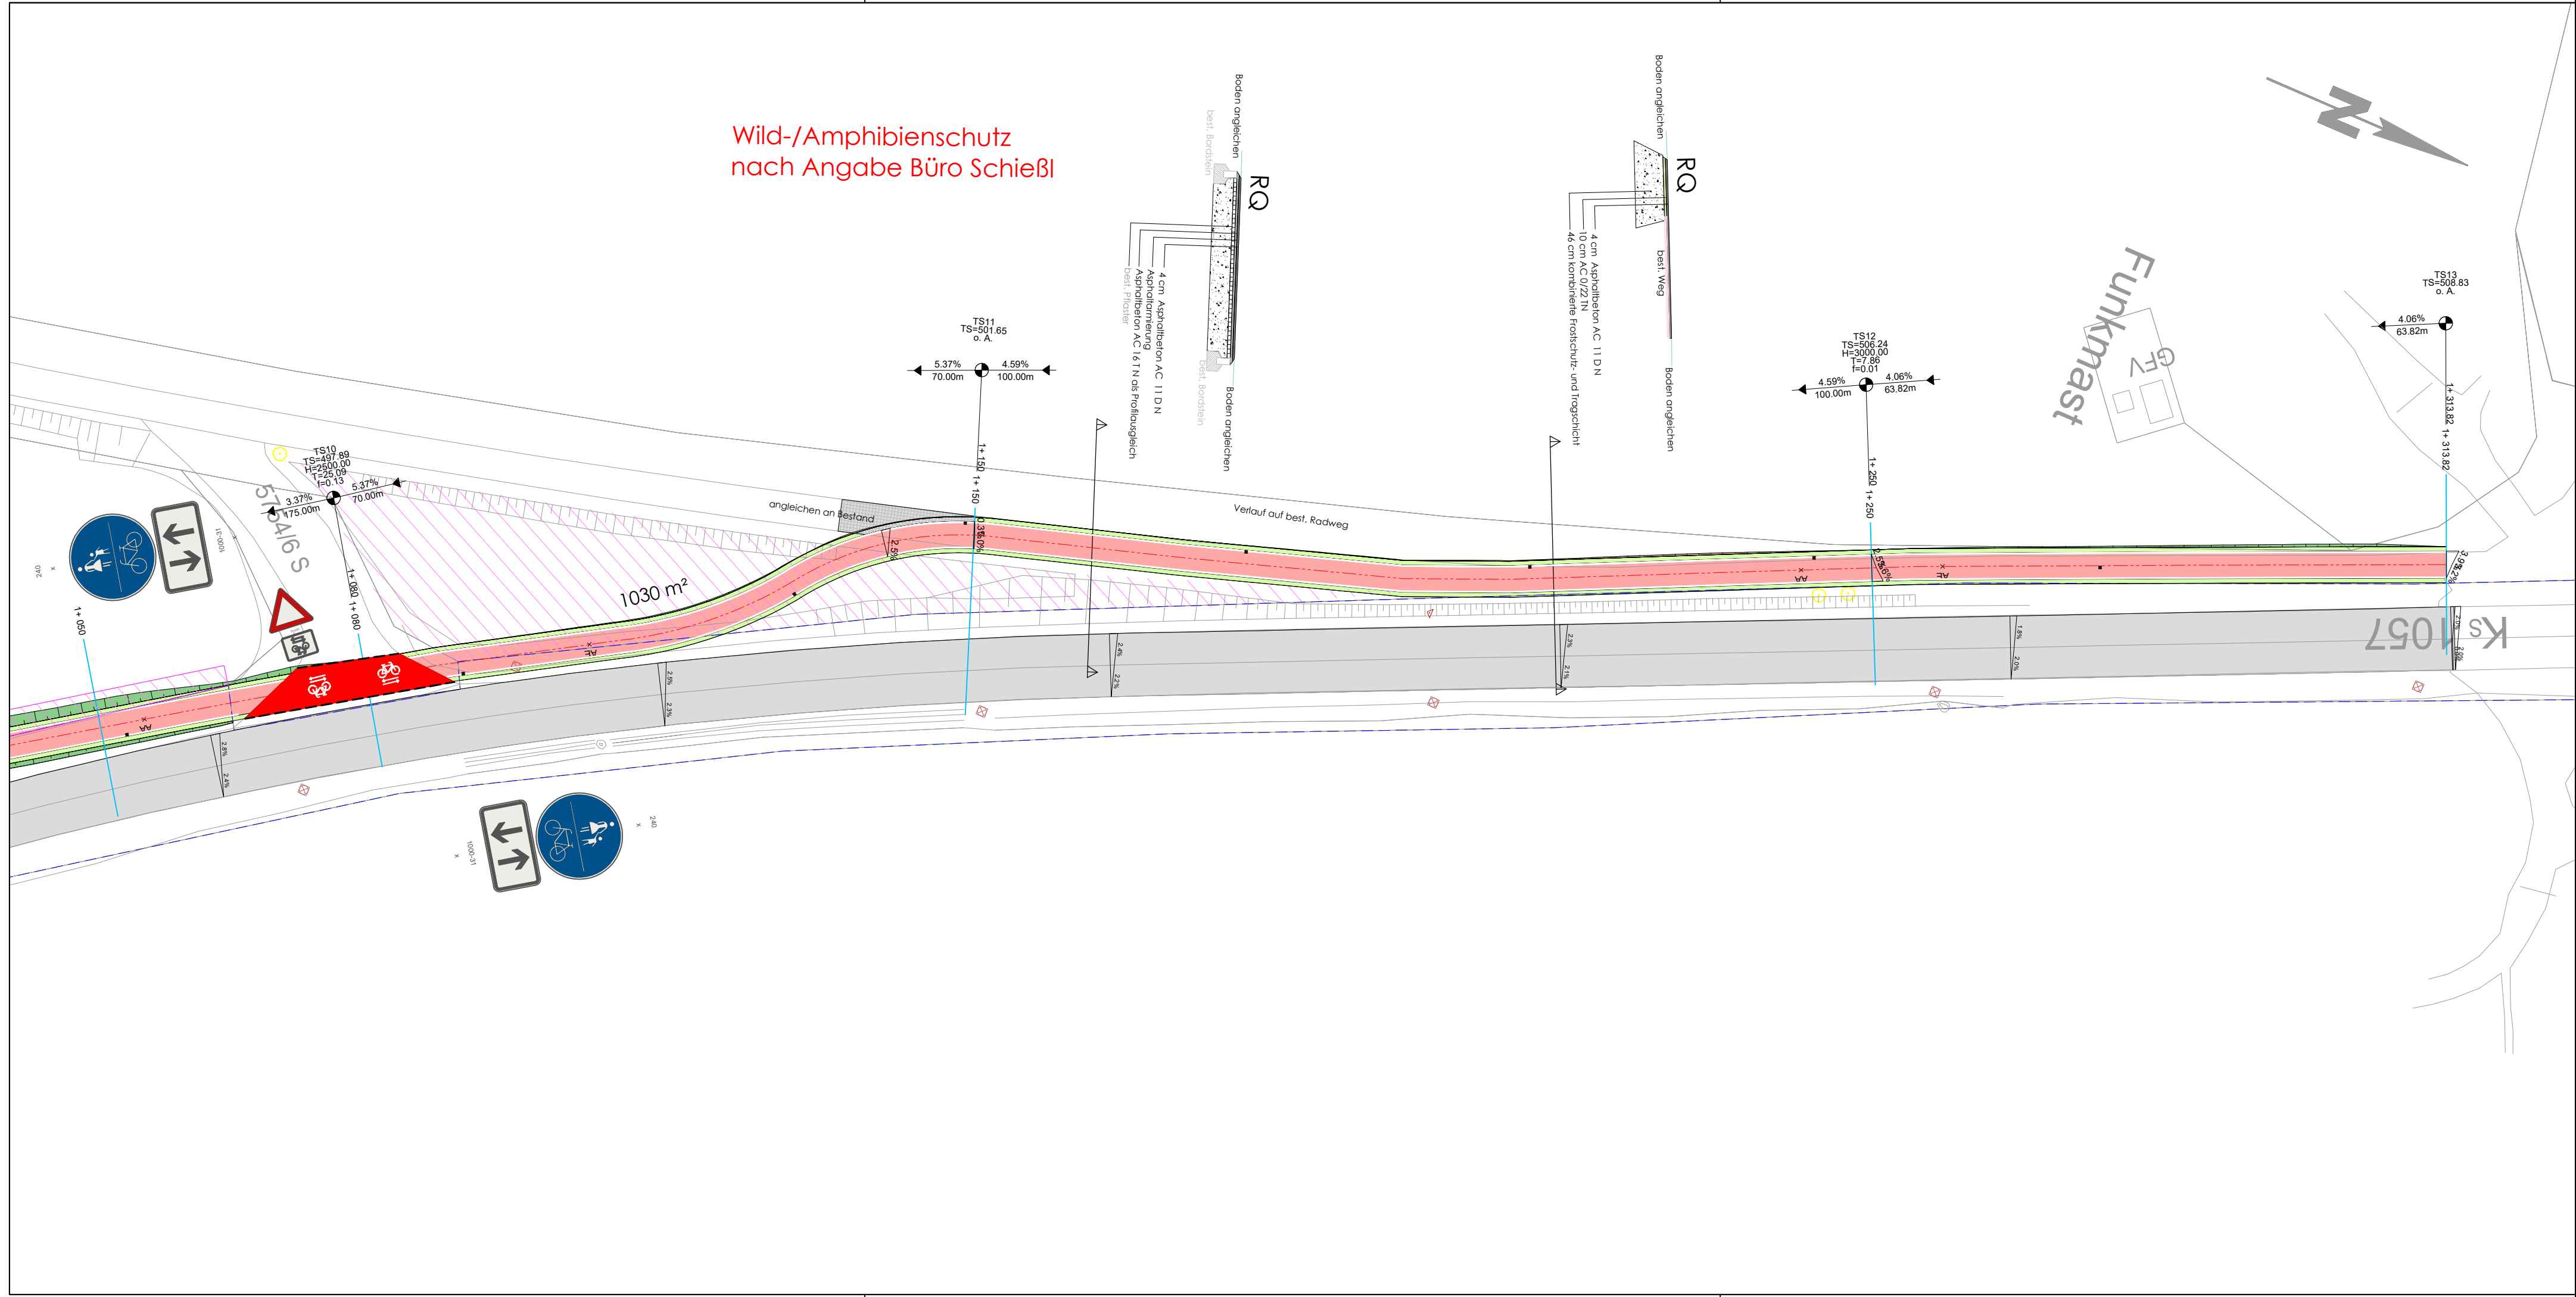

- LEGENDE:
- Radweg geplant
 - Straße Bestand (K1057)
 - Bankett Radweg 50 cm
 - Natursteinmauer
 - Böschungsabtrag
 - Böschungsauftrag
 - überplantes Waldgrundstück
 - Flurstücksgrenze Straße

Planungsstand: E N T W U R F			
a	Straßenmarkierung ergänzt	17.8.20	Ten
Index	Ergänzungen / Änderungen	Datum	gezeichnet

IBB Wöm Ingenieure GmbH

Schulstraße 25 71139 Ehningen

Telefon 07034 61970 Telefax 07034 61126

E-Mail: info@ibb-woern.de

Projekt:

Radschnellweg entlang K1057
zwischen Schönaich und Panzerkaserne

Bauherr:

Landratsamt Böblingen
Regionalentwicklung und Tourismus

Bauteil:

Lageplan
Straßenbau 1+110 - Ende

Maßstab: 1: 500	Projekt-Nr.: 034_18	Plan-Nr.: E204	Index: a
Blattgröße: 780x297			
gezeichnet: J.Tenbruck	Datum: 08.05.2020	geprüft: IBB	Datum: 08.05.2020