

BAUVORANFRAGE

Neubau Verwaltungs- und Sozialgebäude

Musberger SträÙle 11
71032 Böblingen



archiplan architekten gmbh
kirschstein negler schäfer

poststraße 53
71032 böblingen

+49(7031) 20921-0
+49(7031) 20921-70



LAGEPLAN

ÜBERSICHTSPLAN

Zeichnerischer Teil zum Bauantrag (§4 LBOVVO)

Kreis:	Böblingen
Stadt:	Böblingen
Gemarkung:	Böblingen


AWB Betriebshof
Musberger SträÙle 11
71032 Böblingen
Neubau Verwaltungs- und Sozialgebäude

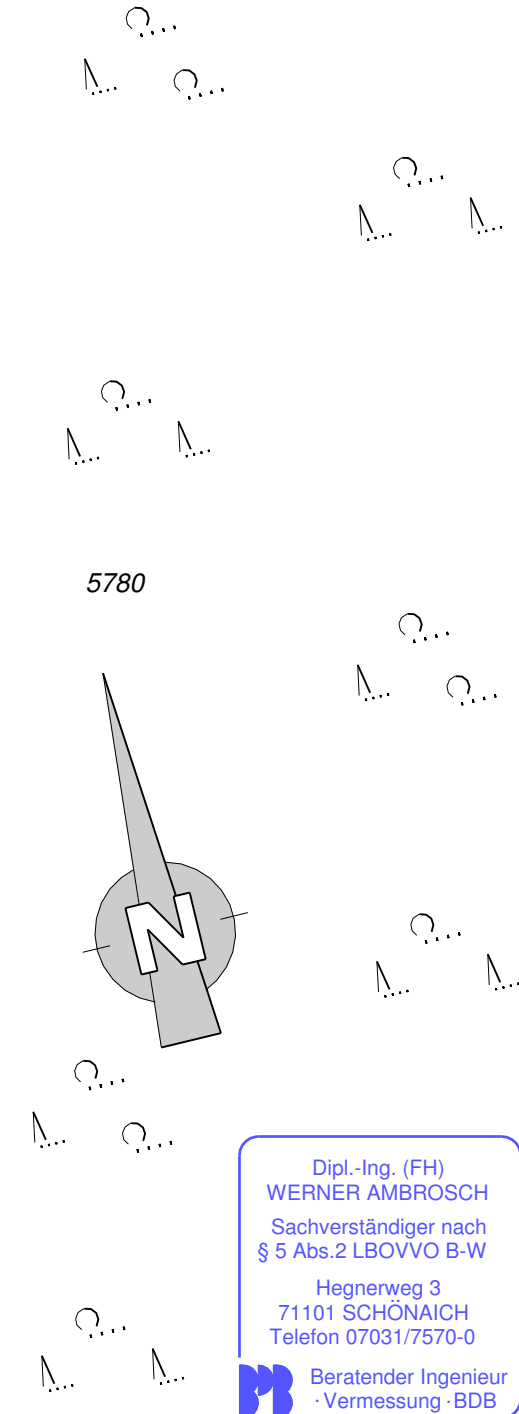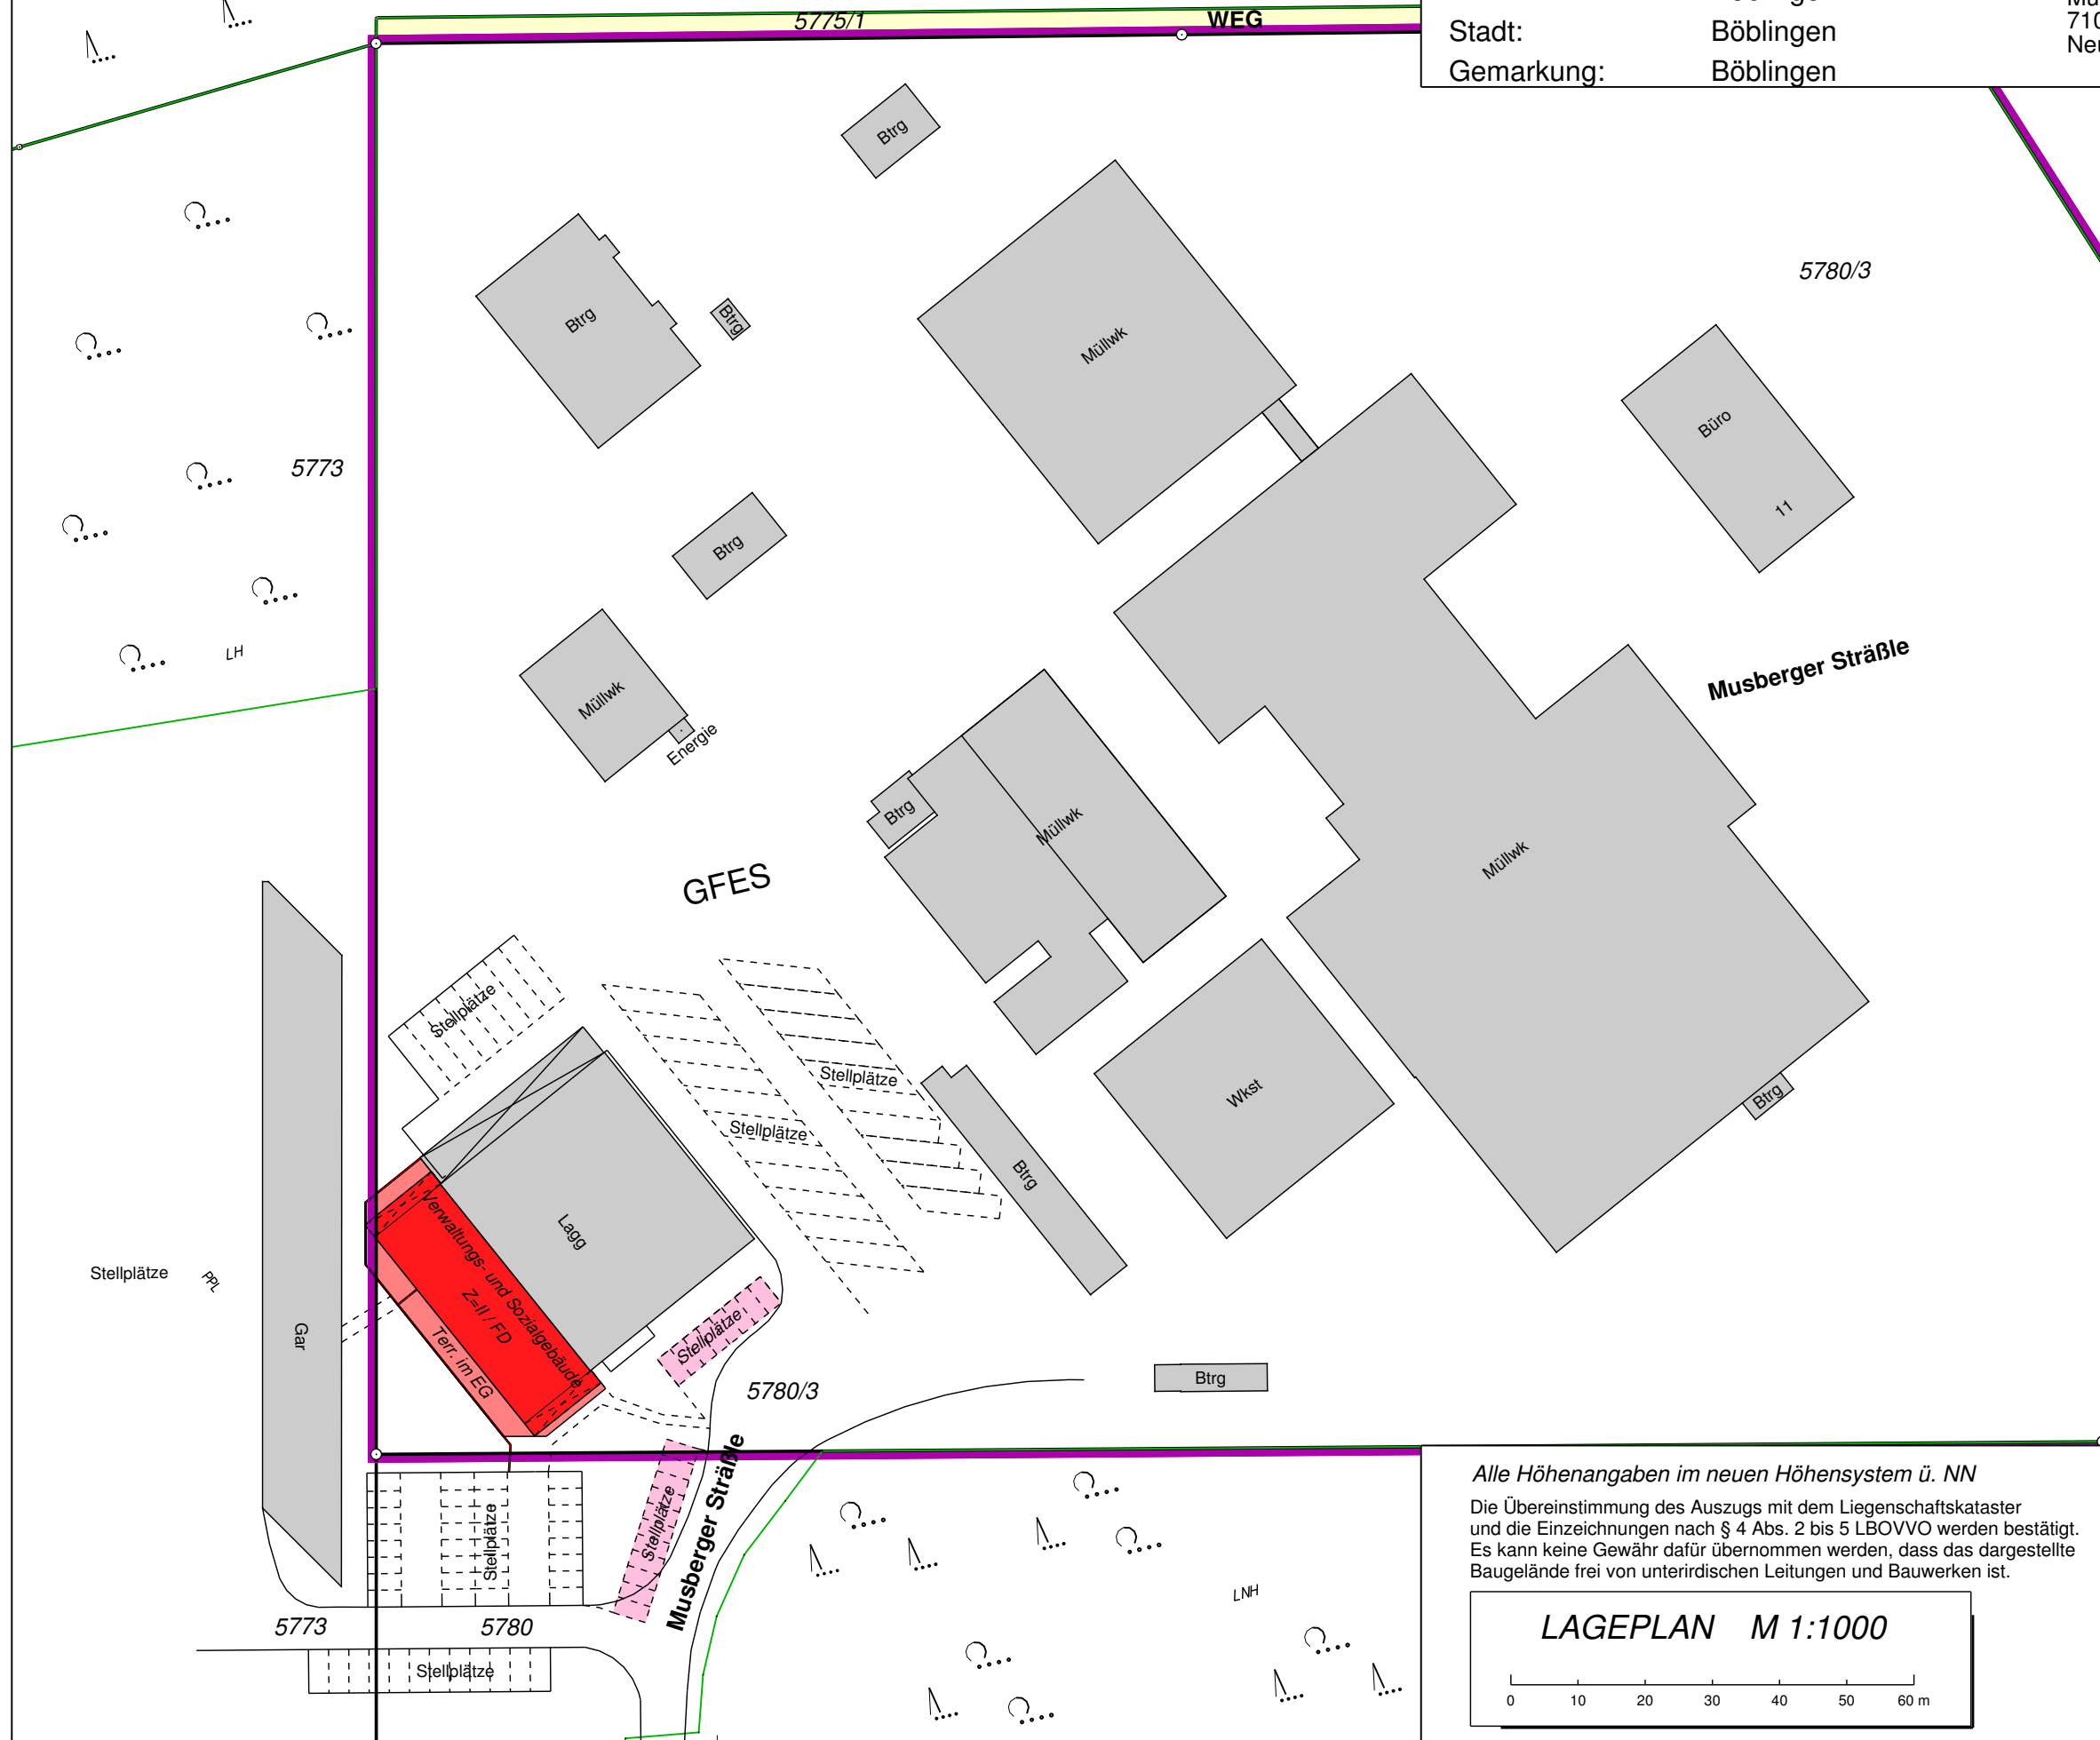

Alle Höhenangaben im neuen Höhensystem ü. NN

Die Übereinstimmung des Auszugs mit dem Liegenschaftskataster und die Einzeichnungen nach § 4 Abs. 2 bis 5 LBOVVO werden bestätigt. Es kann keine Gewähr dafür übernommen werden, dass das dargestellte Baugelände frei von unterirdischen Leitungen und Bauwerken ist.

LAGEPLAN M 1:1000

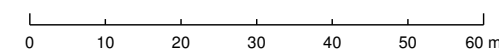

Schönaich, 08.07.2020
Sachverständiger nach §5 Abs.2 LBOVVO

Sachverständiger nach § 3 Abs. 2 BVE

B. Proß

i.A. Bernd Proß

Ambrosch + Partner

VERMESSUNGSBÜRO


Hegenerweg 3 71101 Schönaich
Tel.: 07031 7570-0 Fax: 07031 7570-11
info@ambrosch-partner.de
www.ambrosch-partner.de

LAGEPLAN

Zeichnerischer Teil zum Bauantrag (§4 LBOVVO)

Kreis: Böblingen
Stadt: Böblingen
Gemarkung: Böblingen

AWB Betriebshof
Musberger Straße 11
71032 Böblingen
Neubau Verwaltungs- und Sozialgebäude

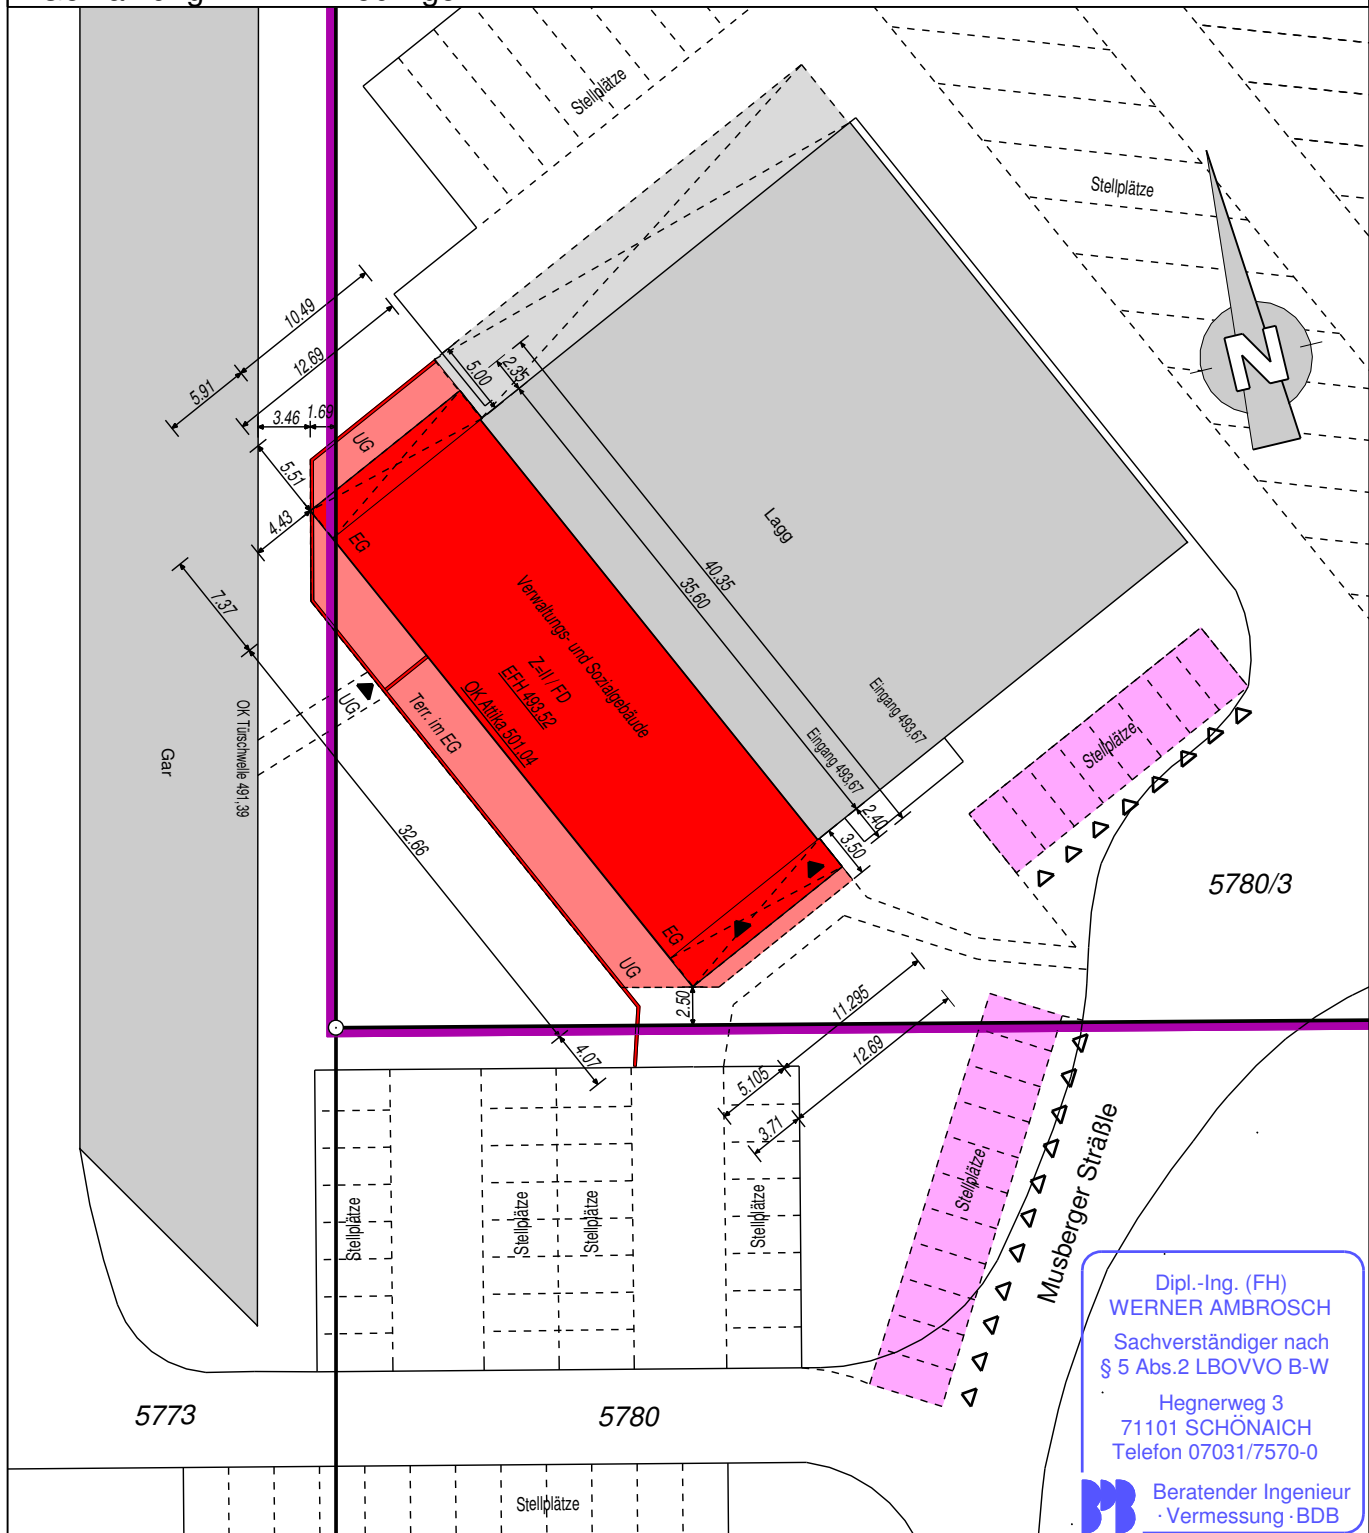

Alle Höhenangaben im neuen Höhensystem ü. NN

Die Übereinstimmung des Auszugs mit dem Liegenschaftskataster und die Einzeichnungen nach § 4 Abs. 2 bis 5 LBOVVO werden bestätigt. Es kann keine Gewähr dafür übernommen werden, dass das dargestellte Baugelände frei von unterirdischen Leitungen und Bauwerken ist.



Maßstab 1:500

Schönaich, 08.04.2020
Sachverständiger nach §5 Abs.2 LBOVVO

B. Proß
i.A. Bernd Proß

Ambrosch + Partner
VERMESSUNGSBÜRO

Hegnerweg 3 71101 Schönaich
Tel.: 07031 7570-0 Fax: 07031 7570-11
info@ambrosch-partner.de
www.ambrosch-partner.de

Dipl.-Ing. (FH)
WERNER AMBROSCH
Sachverständiger nach
§ 5 Abs.2 LBOVVO B-W

Hegnerweg 3
71101 SCHÖNAICH
Telefon 07031/7570-0



Beratender Ingenieur
· Vermessung · BDB

nach § 5 und 6 LBO

Bauvorhaben: AWB Betriebshof
Musberger SträÙle 11
71032 Böblingen
Neubau Verwaltungs-
und Sozialgebäude



Maßstab 1: **500**

Bemerkung: Ergibt sich rechnerisch eine Abstandsfläche $< 2,5 \text{ m}$, so ist der Mindestabstand $2,5 \text{ m}$ dargestellt.

B Höhe bestehende Garage ca. $6,5 \times 0,125 = 0,81$



Ambrosch + Partner
VERMESSUNGSBÜRO


Hegnerweg 3 71101 Schönaich
Tel.: 07031 7570-0 Fax: 07031 7570-11
info@ambrosch-partner.de
www.ambrosch-partner.de

B. Prys

i.A. Bernd Proß

Dipl.-Ing. (FH)
WERNER AMBROSCH
Sachverständiger nach
§ 5 Abs.2 LBOVVO B-W
Hegnerweg 3
71101 SCHÖNAICH
Telefon 07031/7570-0

B Beratender Ingenieur
-Vermessung BDB

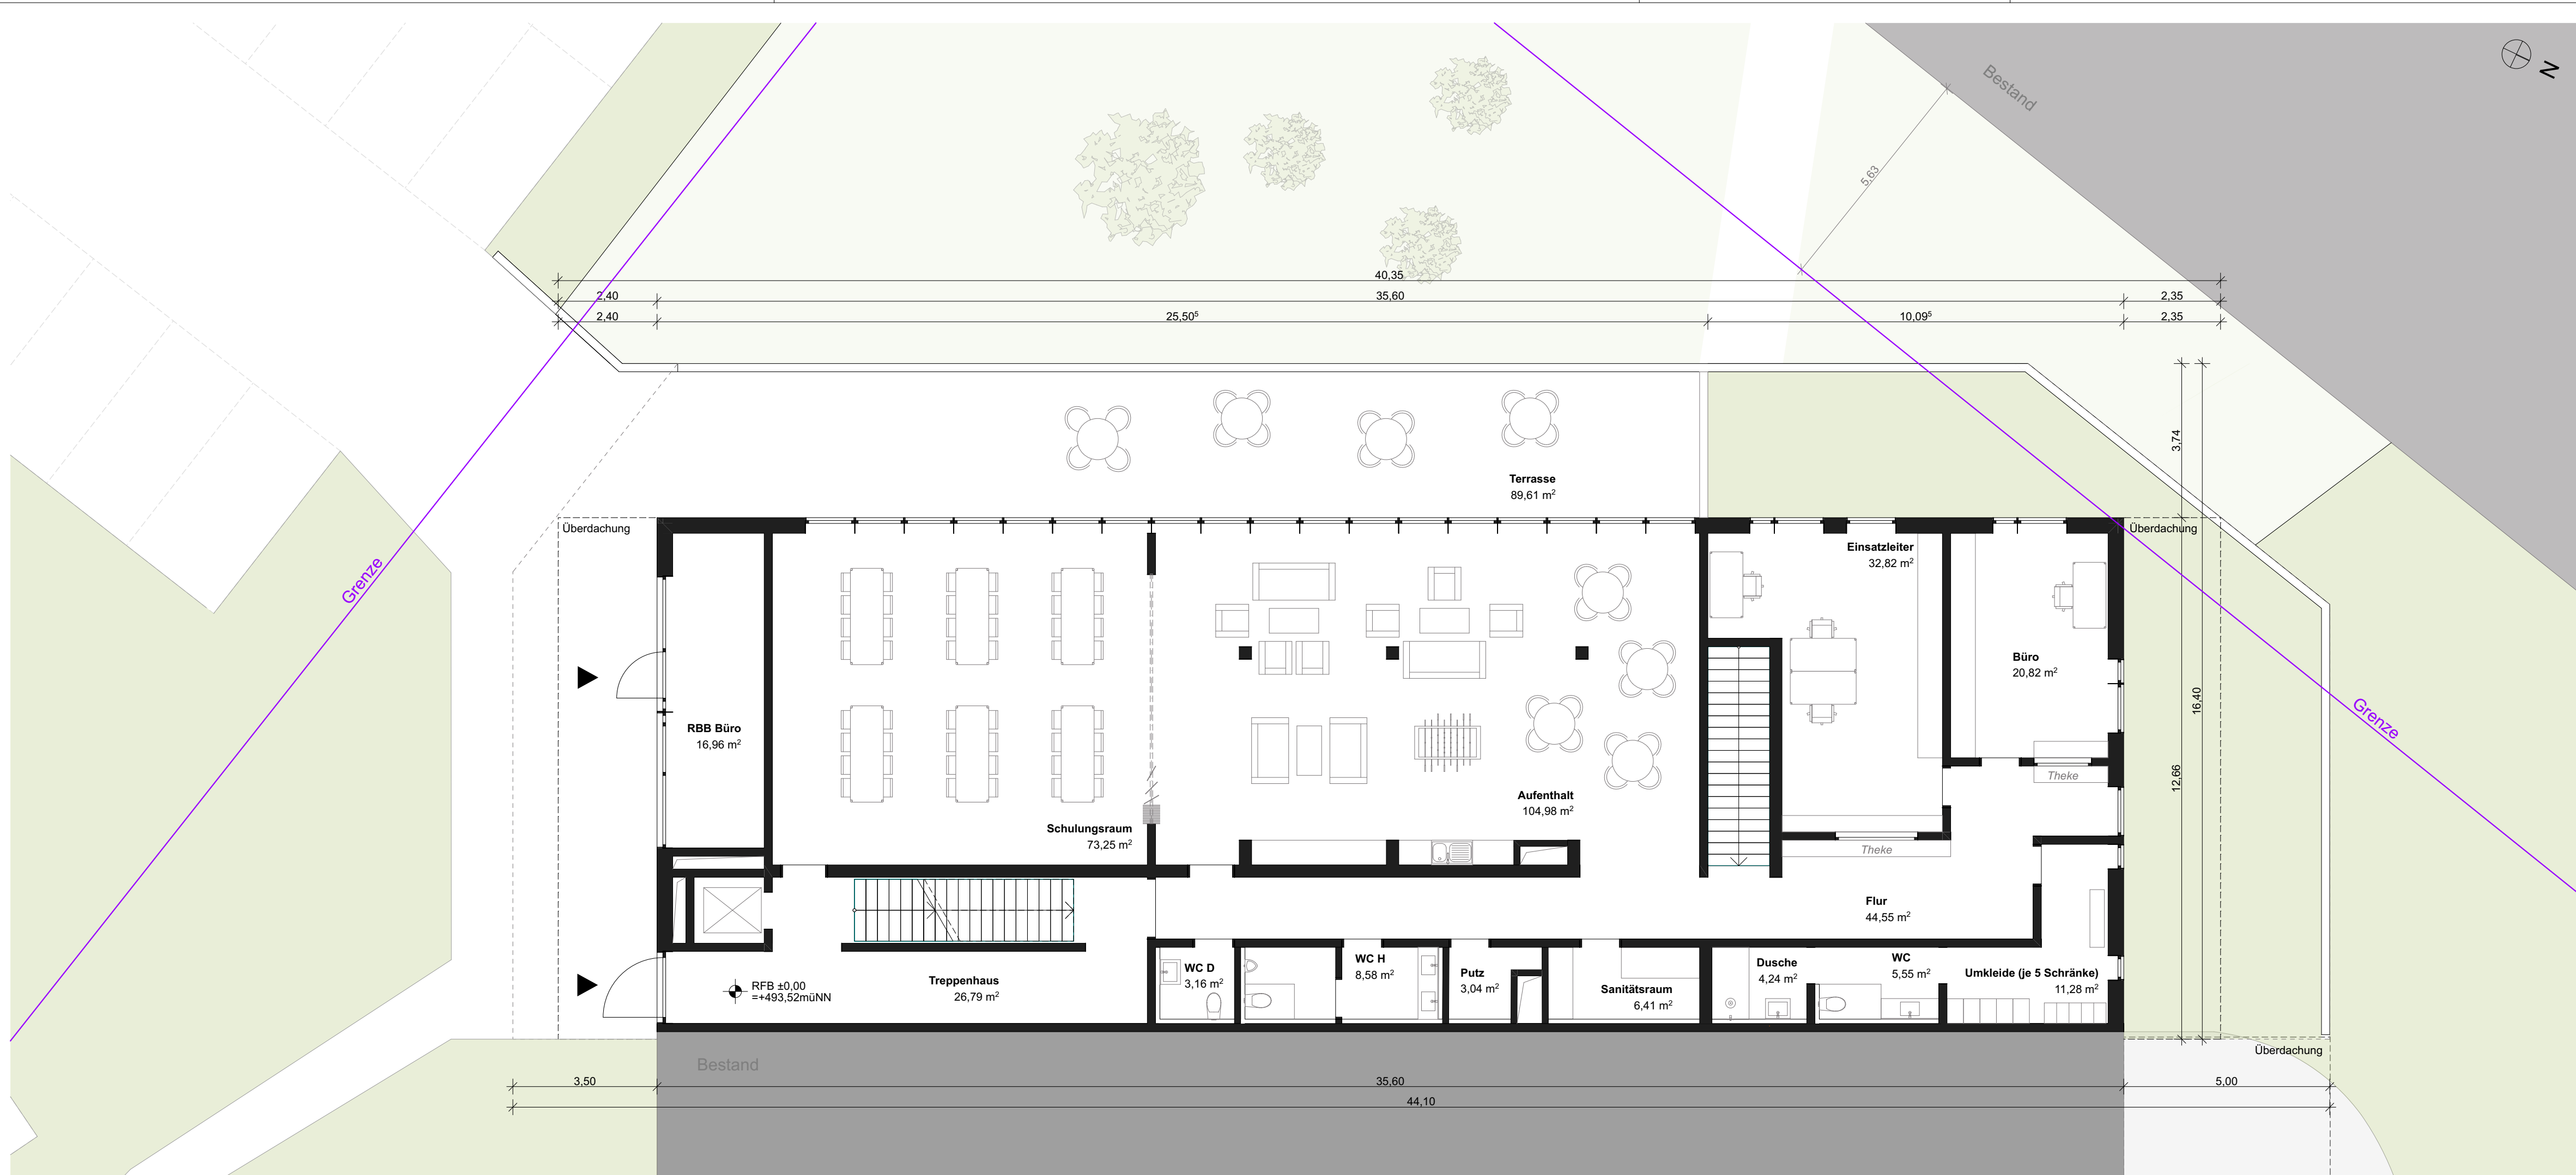

BAUVORHABEN:
BAUVORANFRAGE
Neubau Verwaltungs- und Sozialgebäude
Musberger Straße 11
71032 Böblingen


BAUHERREN:
Landratsamt Böblingen
-Abfallwirtschaftsbetrieb-
Wolf - Hirth - Str. 33
71034 Böblingen

PLANBEZEICHNUNG:
Erdgeschoss

PLANDATEN:
M 1:100
DATUM 09.07.20
ARCHITEKTEN:
Dipl.-Ing. (fh) Achim Schäfer
CAD: B.Sc. Laila Gebhardt
UNTERSCHRIFT

ARCHITEKTEN:
archiplan architekten gmbh
kirchstein negler schäfer
poststraße 53
71032 böblingen
+49(7031) 20921-0
+49(7031) 20921-70
info@archiplan-gmbh.de
www.archiplan.de



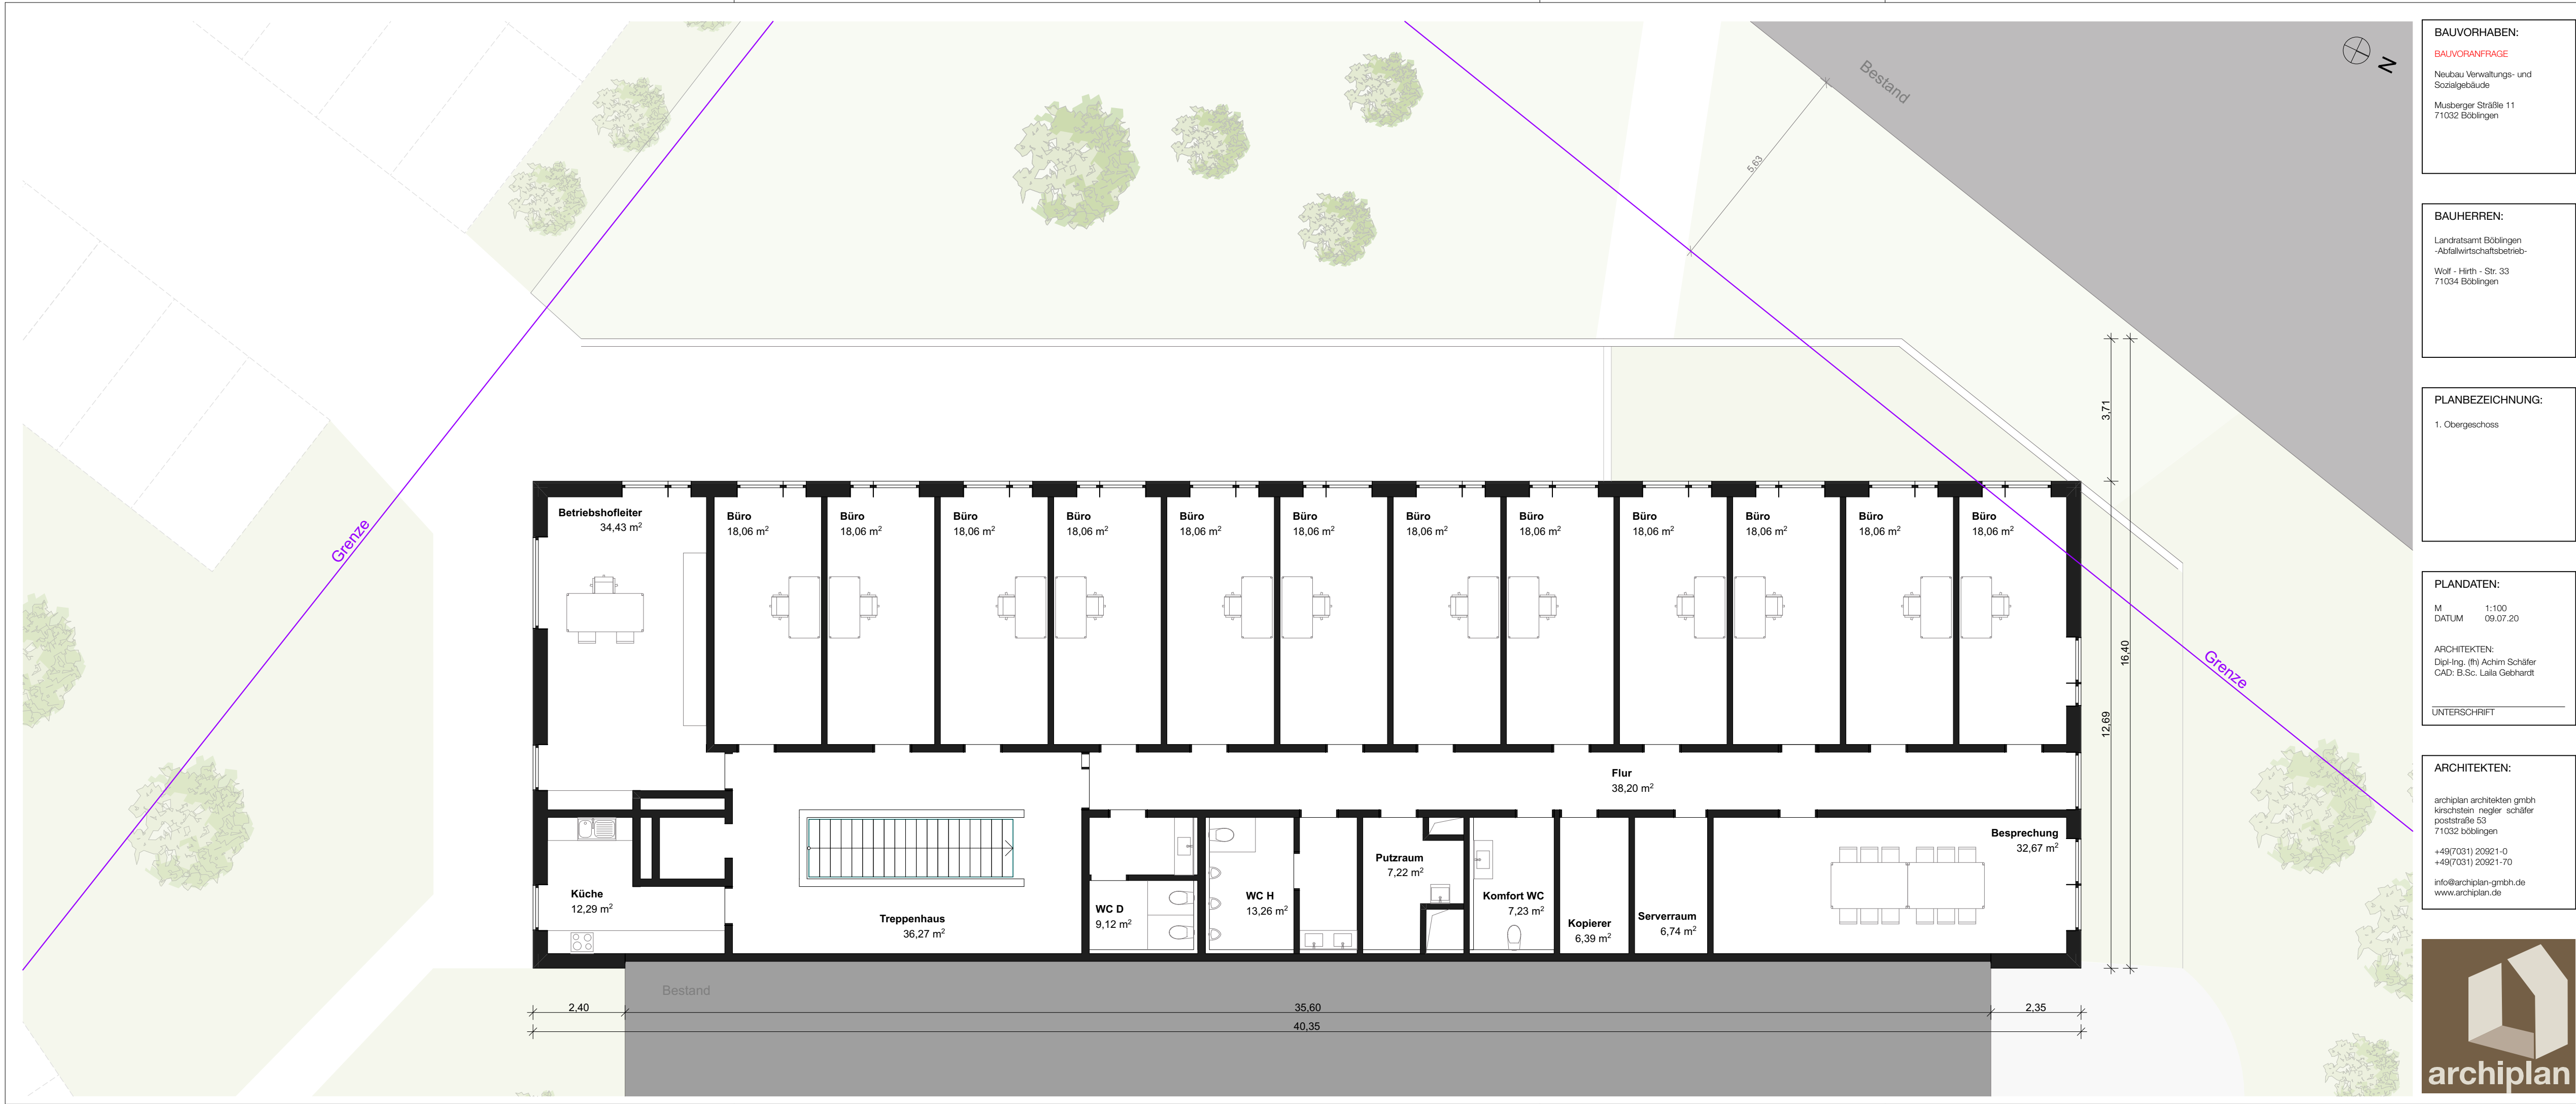

BAUVORHABEN:
BAUVORANFRAGE
Neubau Verwaltungs- und Sozialgebäude
Musberger Straße 11
71032 Böblingen


BAUHERREN:
Landratsamt Böblingen
-Abfallwirtschaftsbetrieb-
Wolf - Hirth - Str. 33
71034 Böblingen

PLANBEZEICHNUNG:
1. Obergeschoss

PLANDATEN:
M 1:100
DATUM 09.07.20
ARCHITEKTEN:
Dipl.-Ing. (fh) Achim Schäfer
CAD: B.Sc. Laila Gebhardt
UNTERSCHRIFT

ARCHITEKTEN:
archiplan architekten gmbh
kirchstein negler schäfer
poststraße 53
71032 böblingen
+49(7031) 20921-0
+49(7031) 20921-70
info@archiplan-gmbh.de
www.archiplan.de



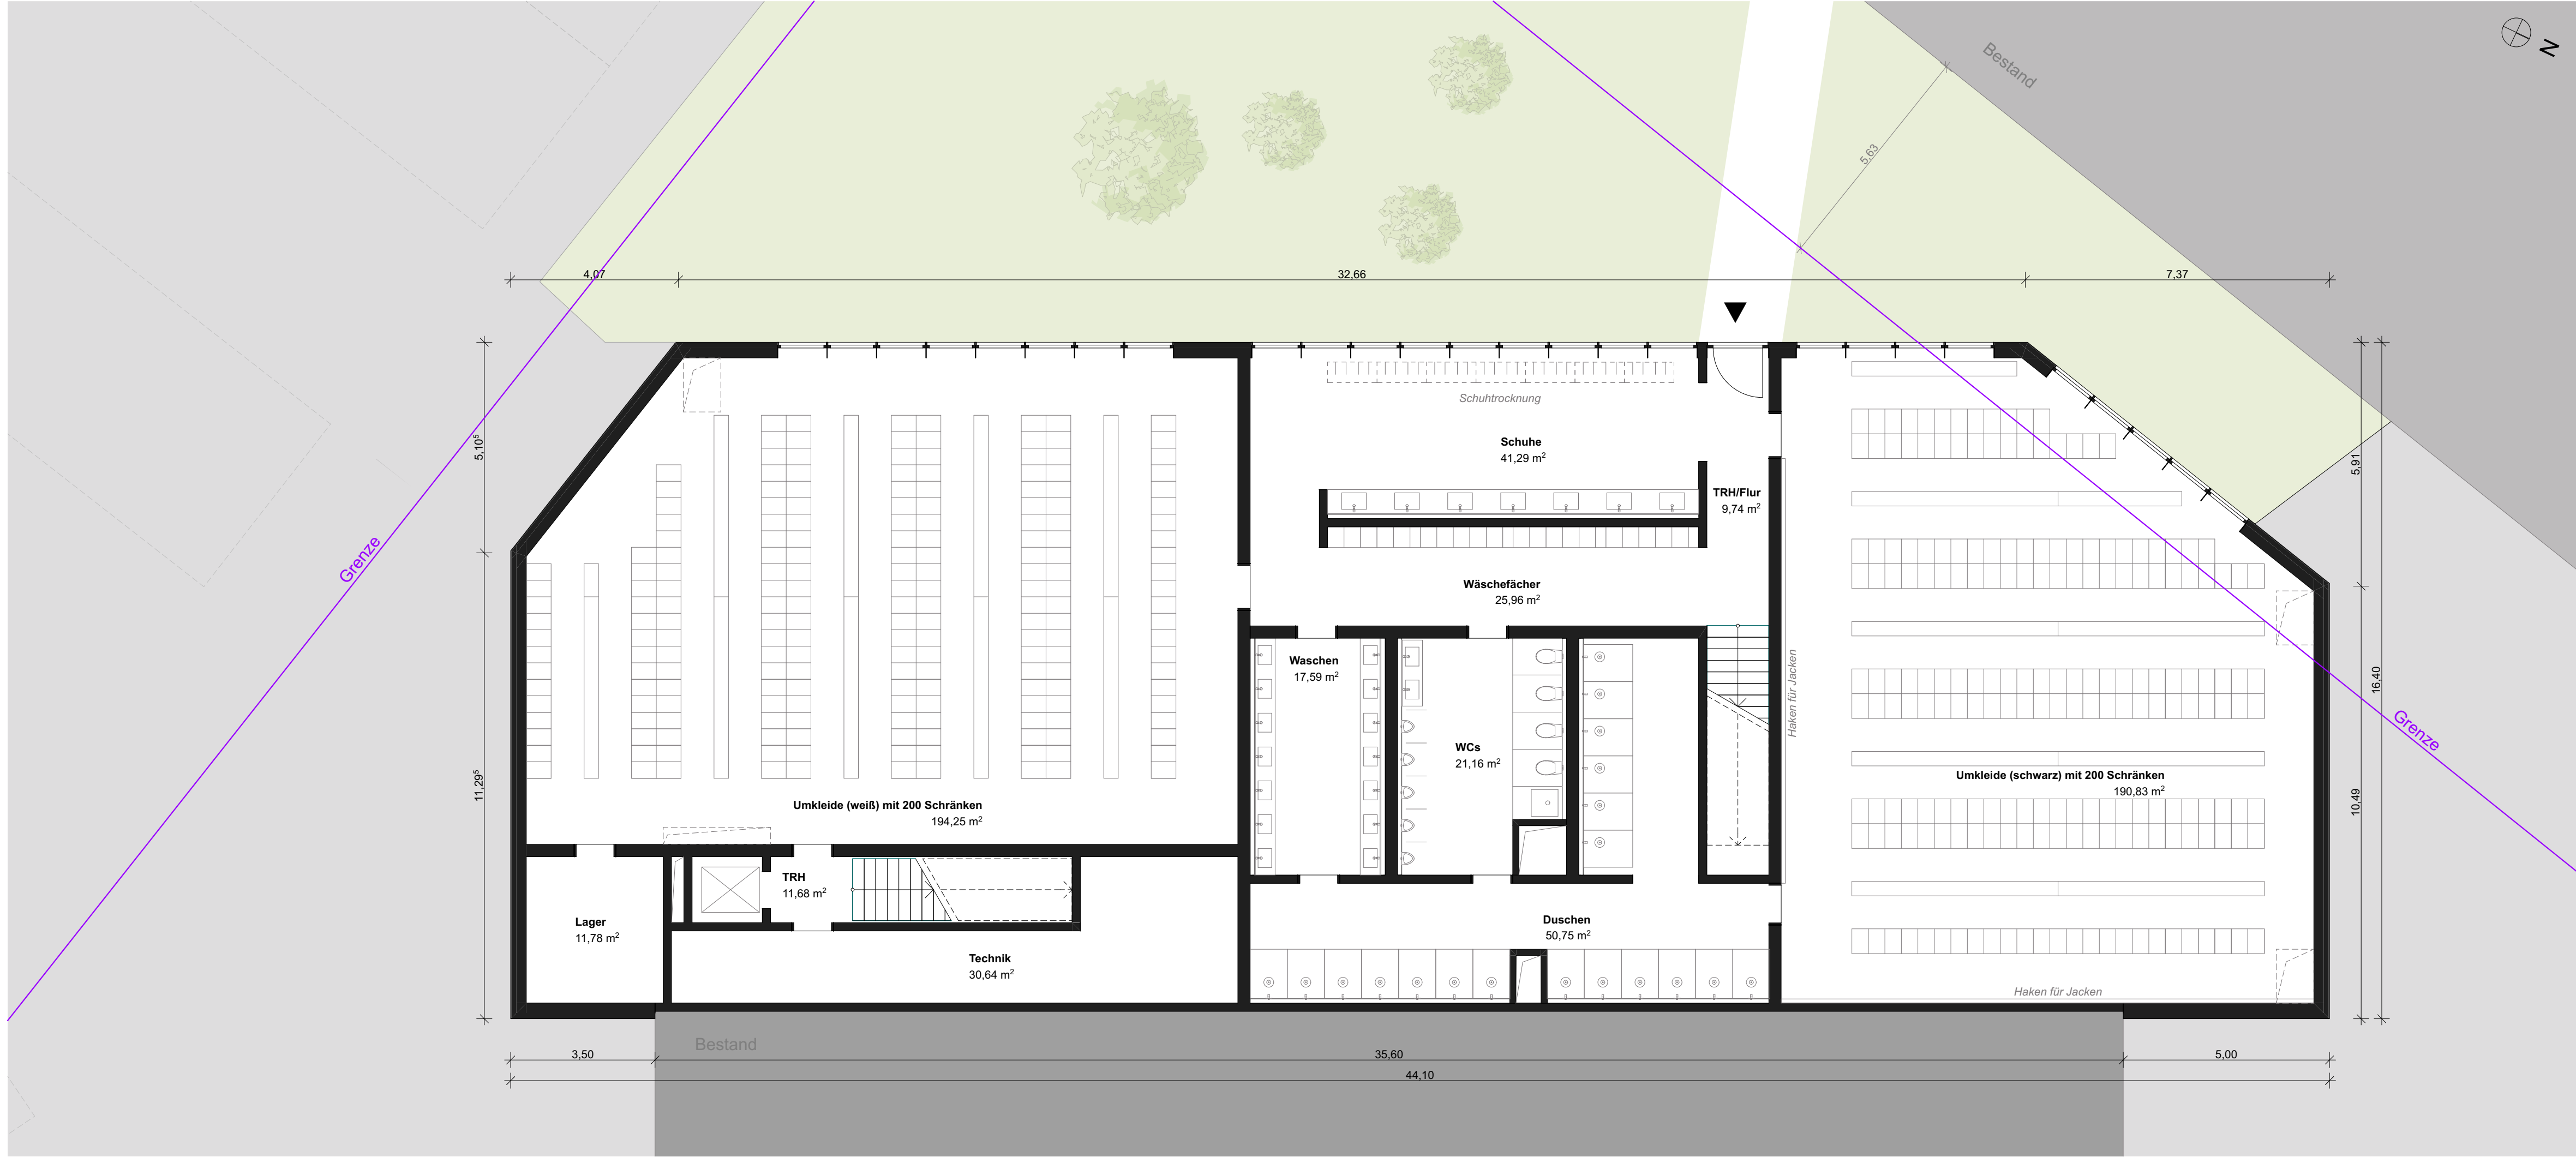

BAUVORHABEN:
BAUVORANFRAGE
Neubau Verwaltungs- und Sozialgebäude
Musberger Straße 11
71032 Böblingen


BAUHERREN:
Landratsamt Böblingen
-Abfallwirtschaftsbetrieb-
Wolf - Hirth - Str. 33
71034 Böblingen

PLANBEZEICHNUNG:
Untergeschoss

PLANDATEN:
M 1:100
DATUM 09.07.20
ARCHITEKTEN:
Dipl.-Ing. (FH) Achim Schäfer
CAD: B.Sc. Laila Gebhardt
UNTERSCHRIFT

ARCHITEKTEN:
archiplan architekten gmbh
kirchstein negler schäfer
poststraße 53
71032 böblingen
+49(7031) 20921-0
+49(7031) 20921-70
info@archiplan-gmbh.de
www.archiplan.de



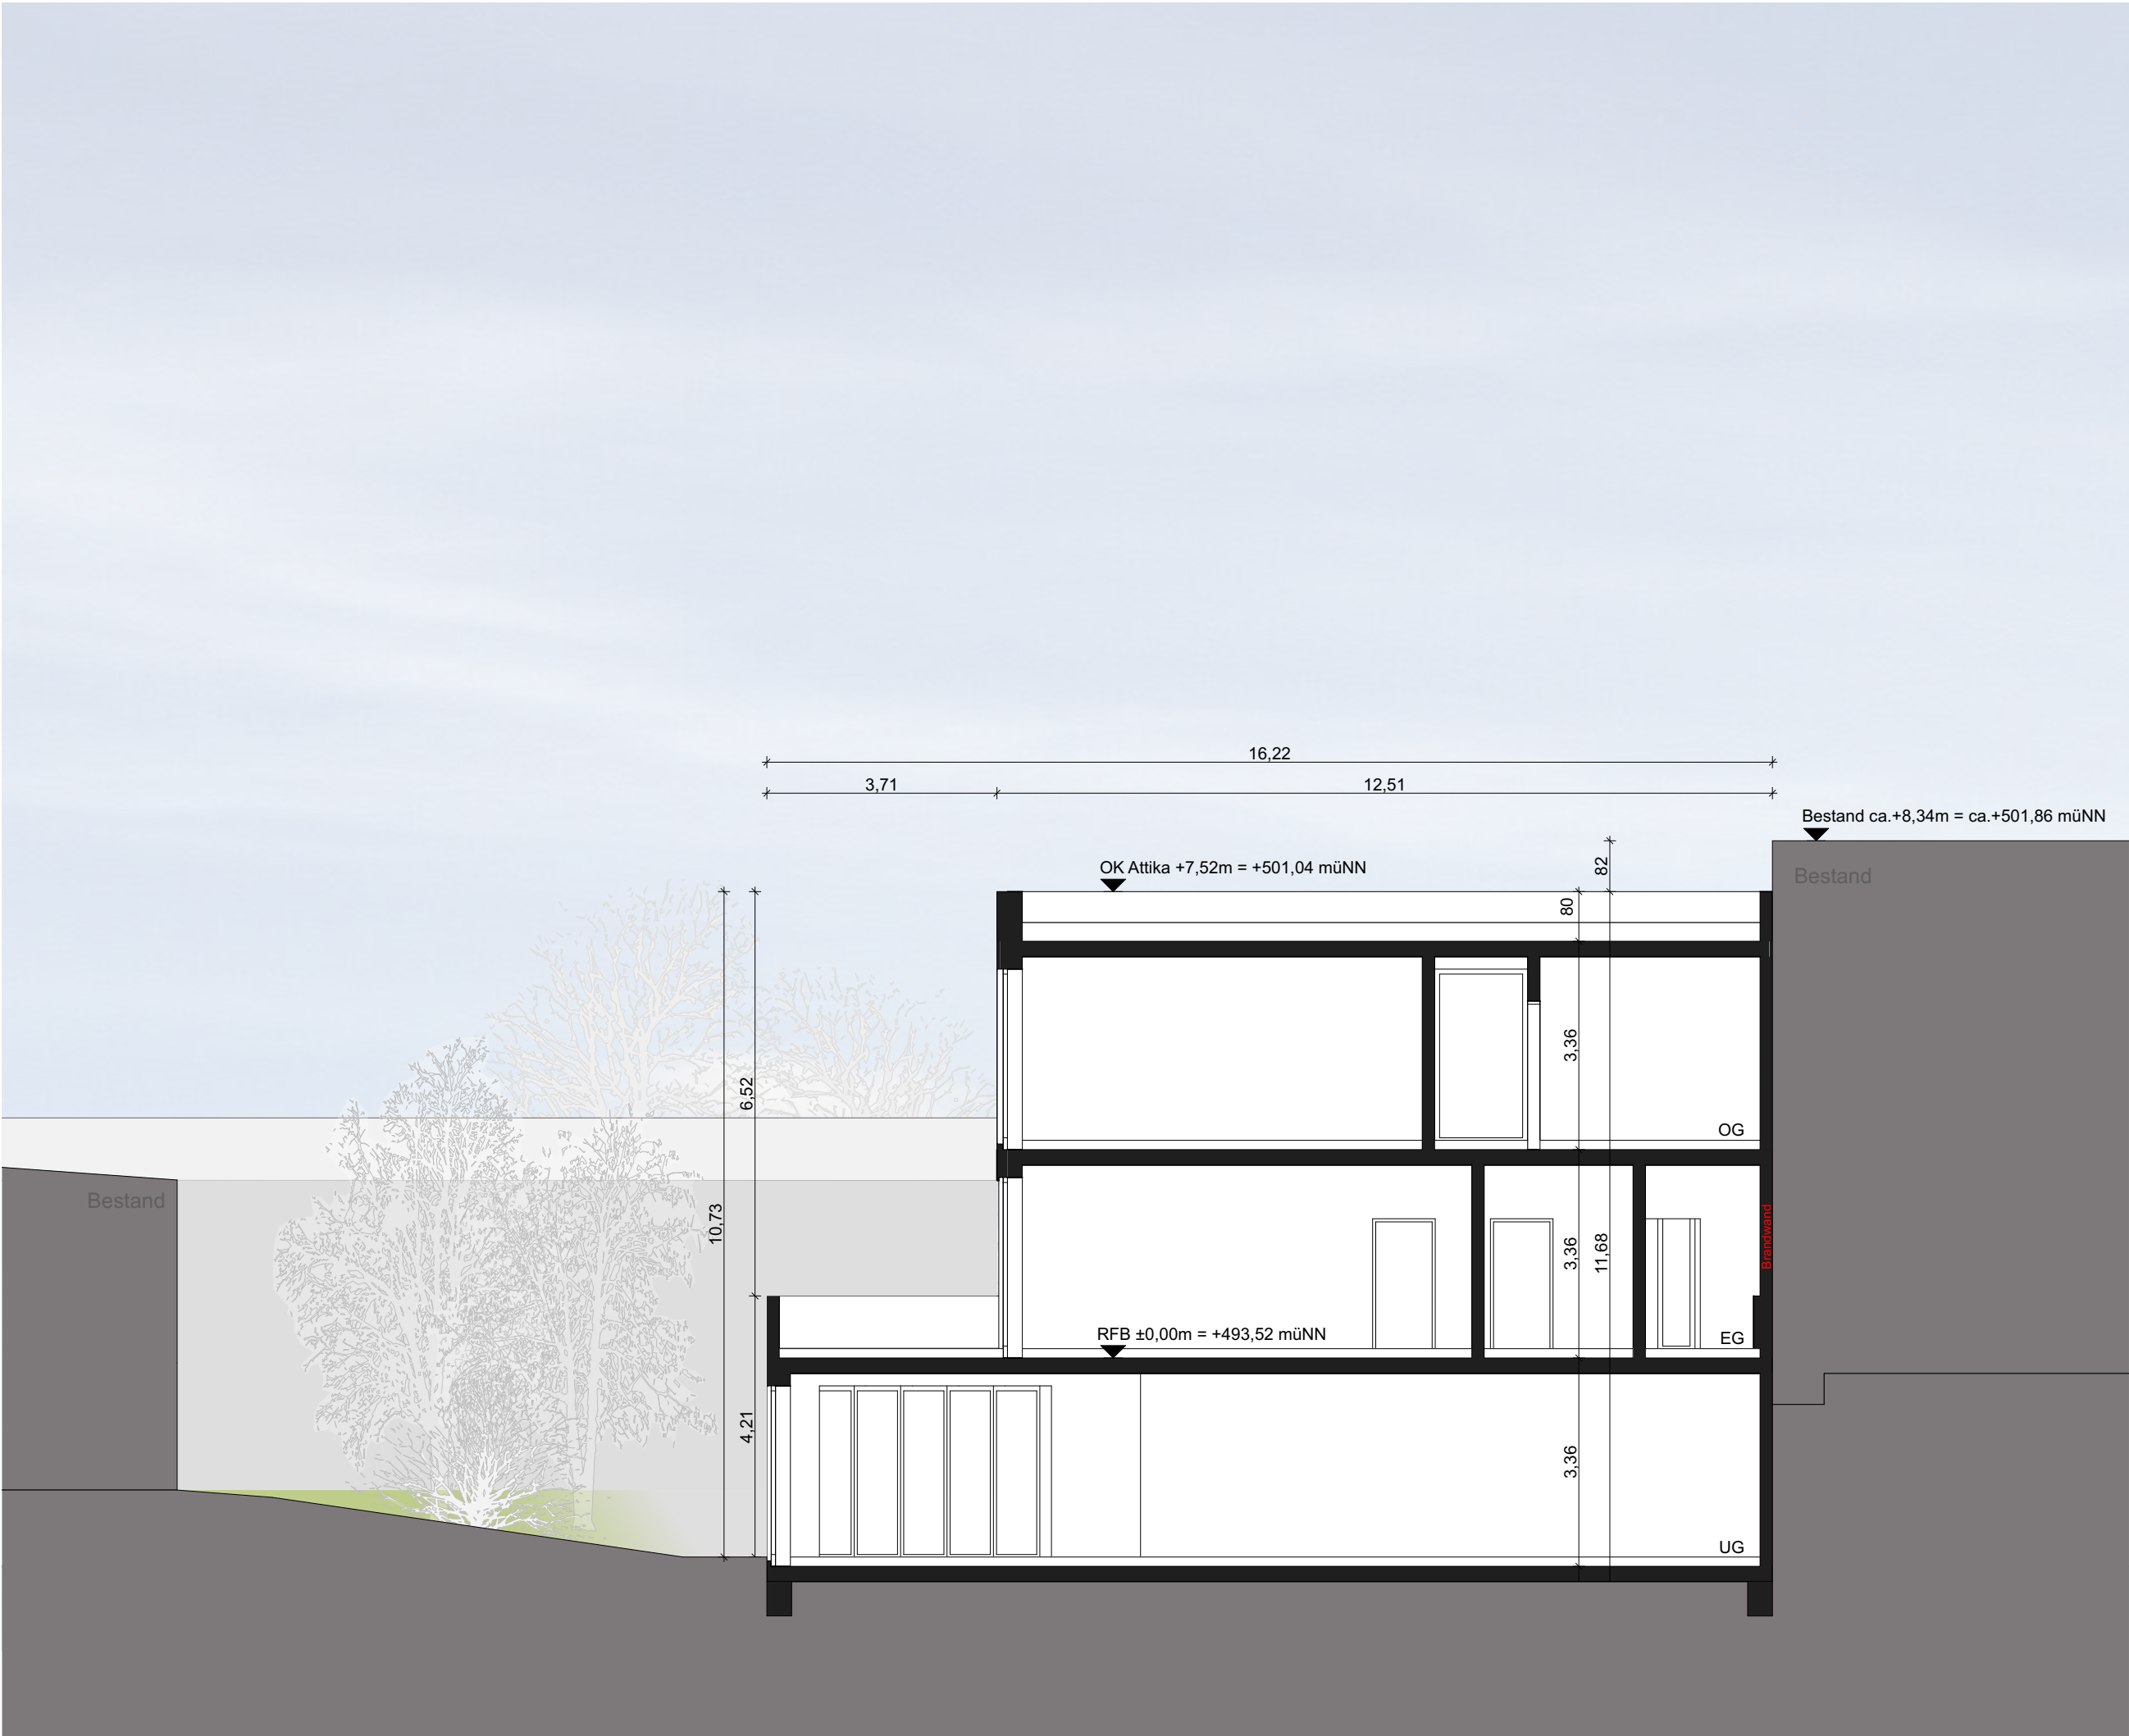

BAUVORHABEN:

BAUVORANFRAGE

Neubau Verwaltungs- und Sozialgebäude

Musberger SträÙle 11
71032 Böblingen

BAUHERREN:

Landratsamt Böblingen
-Abfallwirtschaftsbetrieb-

Wolf - Hirth - Str. 33
71034 Böblingen

PLANBEZEICHNUNG:

Schnitt 1

PLANDATEN:

M 1:100
DATUM 09.07.20

ARCHITEKTEN:
Dipl.-Ing. (fh) Achim Schäfer
CAD: B.Sc. Laila Gebhardt

UNTERSCHRIFT

ARCHITEKTEN:

archiplan architekten gmbh
kirschstein negler schäfer
poststraße 53
71032 böblingen

+49(7031) 20921-0
+49(7031) 20921-70

info@archiplan-gmbh.de
www.archiplan.de





BAUVORHABEN:

BAUVORANFRAGE

Neubau Verwaltungs- und
Sozialgebäude

Musberger SträÙle 11
71032 Böblingen

BAUHERREN:

Landratsamt Böblingen
-Abfallwirtschaftsbetrieb-

Wolf - Hirth - Str. 33
71034 Böblingen

PLANBEZEICHNUNG:

Ansicht Nord 1:100

PLANDATEN:

M 1:100
DATUM 09.07.20

ARCHITEKTEN:
Dipl.-Ing. (fh) Achim Schäfer
CAD: B.Sc. Laila Gebhardt

UNTERSCHRIFT

ARCHITEKTEN:

archiplan architekten gmbh
Kirschstein negler schäfer
Poststraße 53
71032 Böblingen

+49(7031) 20921-0
+49(7031) 20921-70

info@archiplan-gmbh.de
www.archiplan.de





BAUVORHABEN:

BAUVORANFRAGE

Neubau Verwaltungs- und Sozialgebäude

Musberger Sträße 11
71032 Böblingen

BAUHERREN:

Landratsamt Böblingen
-Abfallwirtschaftsbetrieb-

Wolf - Hirth - Str. 33
71034 Böblingen

PLANBEZEICHNUNG:

Ansicht Ost 1:100

PLANDATEN:

M	1:100
DATUM	09.07.20

ARCHITEKTEN:
Dipl.-Ing. (fh) Achim Schäfer
CAD: B.Sc. Laila Gebhardt

UNTERSCHRIFT

ARCHITEKTEN:

archiplan architekten gmbh
kirschstein negler schäfer
poststraße 53
71032 böblingen

+49(7031) 20921-0
+49(7031) 20921-70

info@archiplan-gmbh.de
www.archiplan.de





BAUVORHABEN:

BAUVORANFRAGE

Neubau Verwaltungs- und Sozialgebäude

Musberger SträÙle 11
71032 Böblingen

BAUHERREN:

Landratsamt Böblingen
-Abfallwirtschaftsbetrieb-

Wolf - Hirth - Str. 33
71034 Böblingen

PLANBEZEICHNUNG:

Ansicht West 1:100

PLANDATEN:

M 1:100
DATUM 09.07.20

ARCHITEKTEN:
Dipl.-Ing. (fh) Achim Schäfer
CAD: B.Sc. Laila Gebhardt

UNTERSCHRIFT

ARCHITEKTEN:

archiplan architekten gmbh
kirschstein negler schäfer
poststraße 53
71032 böblingen

+49(7031) 20921-0
+49(7031) 20921-70

info@archiplan-gmbh.de
www.archiplan.de



