

Ortsplan



Feldkarte

Feldkarte


8	1	1	5	1	1
---	---	---	---	---	---

RP Stuttgart LRA Böblingen SM Herrenberg


Straße **K** **1** **0** **3** **3** **Vid.**

TK 25	7	4	1	9	Blatt			2
-------	---	---	---	---	-------	--	--	---

CARD/1\8115_K1033_14\K1033_2.PLT

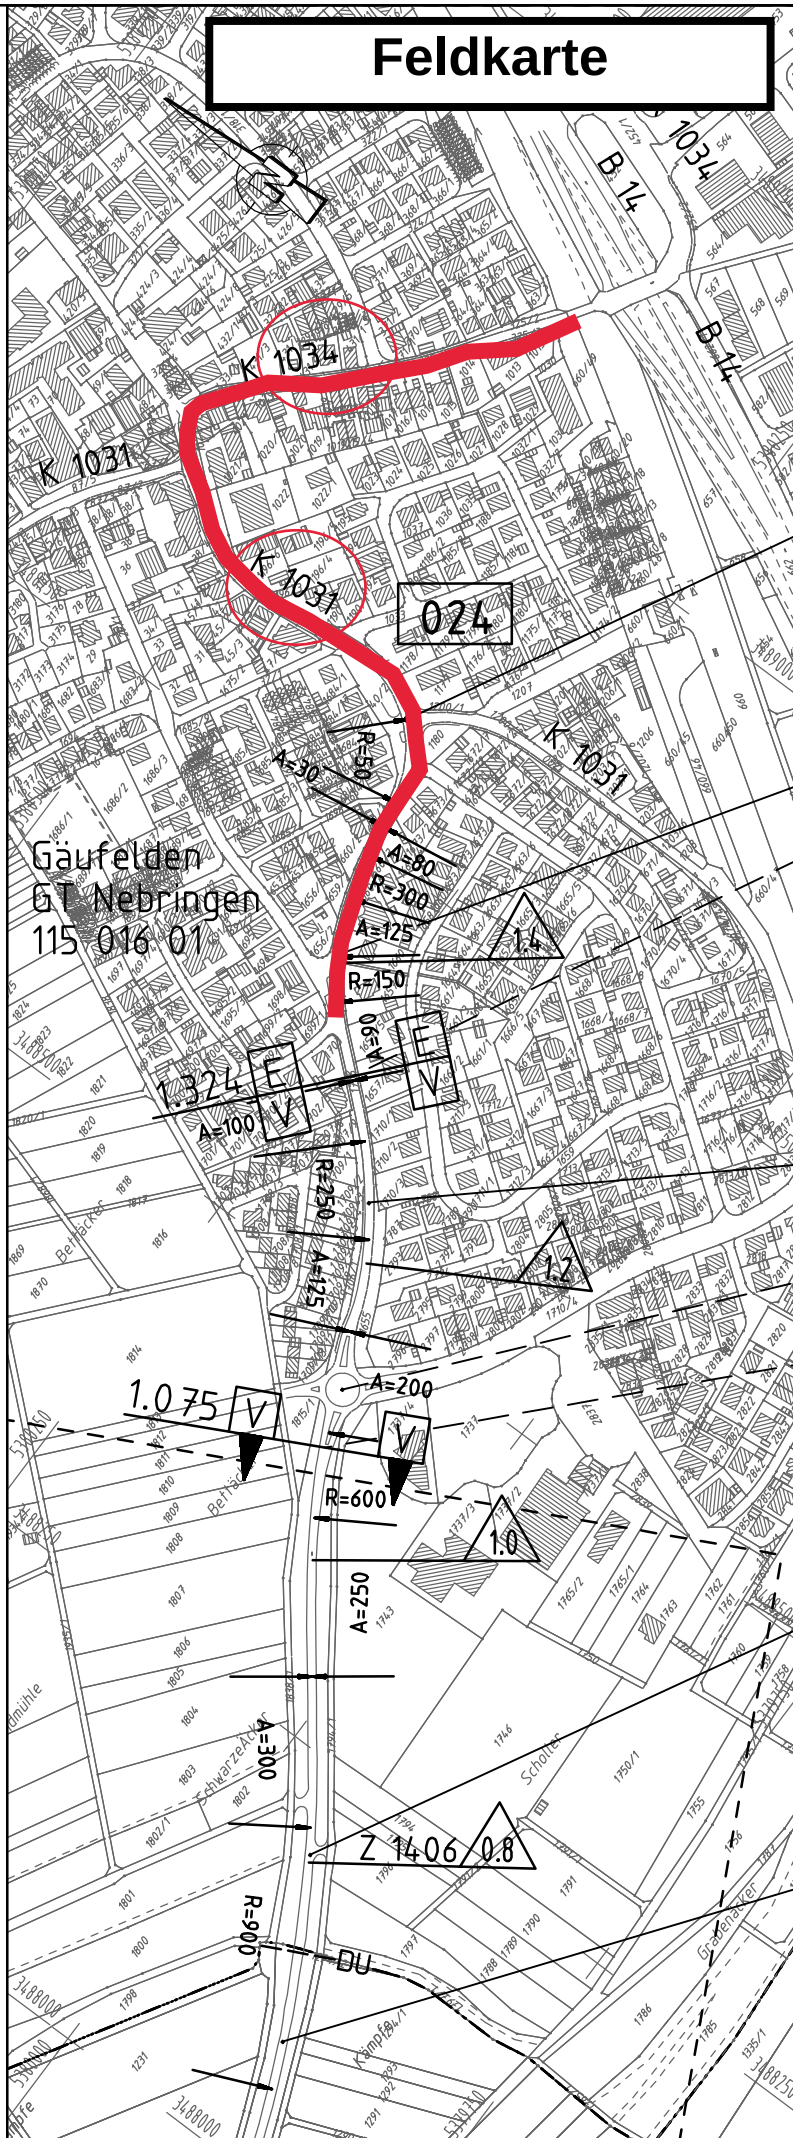

0.805

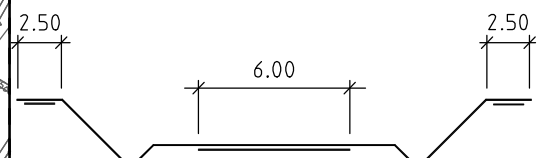

ODV = 47m südwestl. d. W-Fl.
(Friedhof-Str. Einmünd. Etwiesenallee)

Maßstab 1 : 5000

Stand vom : 05 14

Von Netzk.

7	4	1	8	0	2	8	
---	---	---	---	---	---	---	--

Umfang Maßnahmen Gemeinde


Sanierung OD Nebringen
Nr.: A2006014/90.08


Umfang

Mayer Ingenieure GmbH
Datum: 04.06.2020

BA 2 Teilweise Erneuerung der Hausanschlüsse Kanal
von Feldbergstraße bis Lindenäckerstraße

BA 1 Erneuerung Kanal und Wasserleitung
von Ruhensteinstraße bis Feldbergstraße

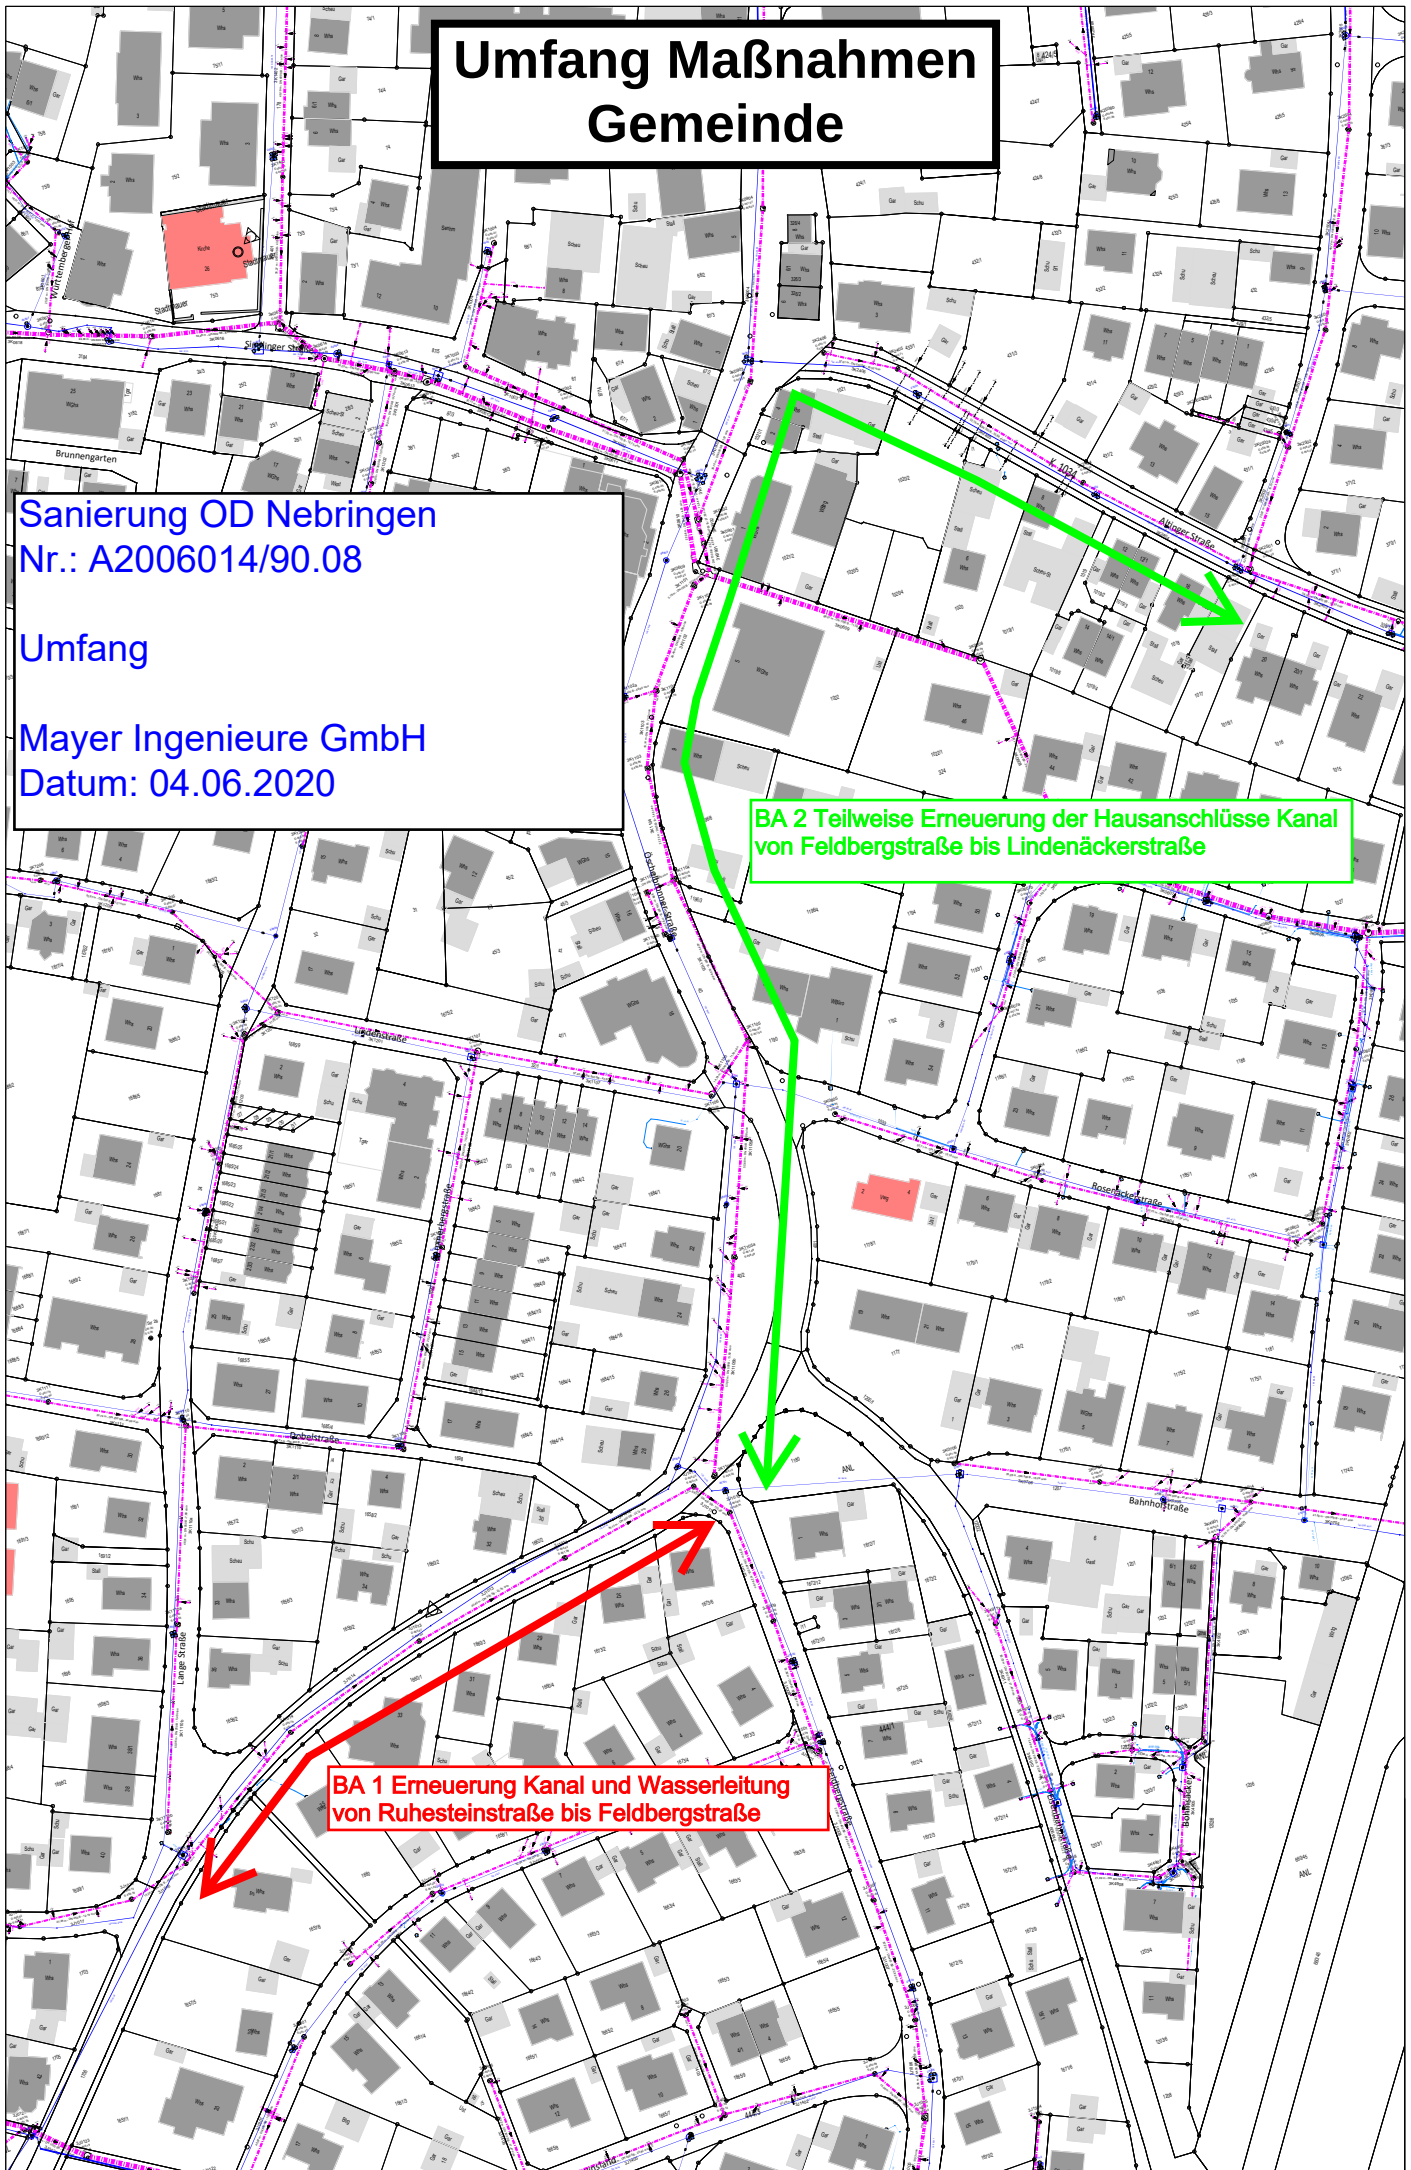

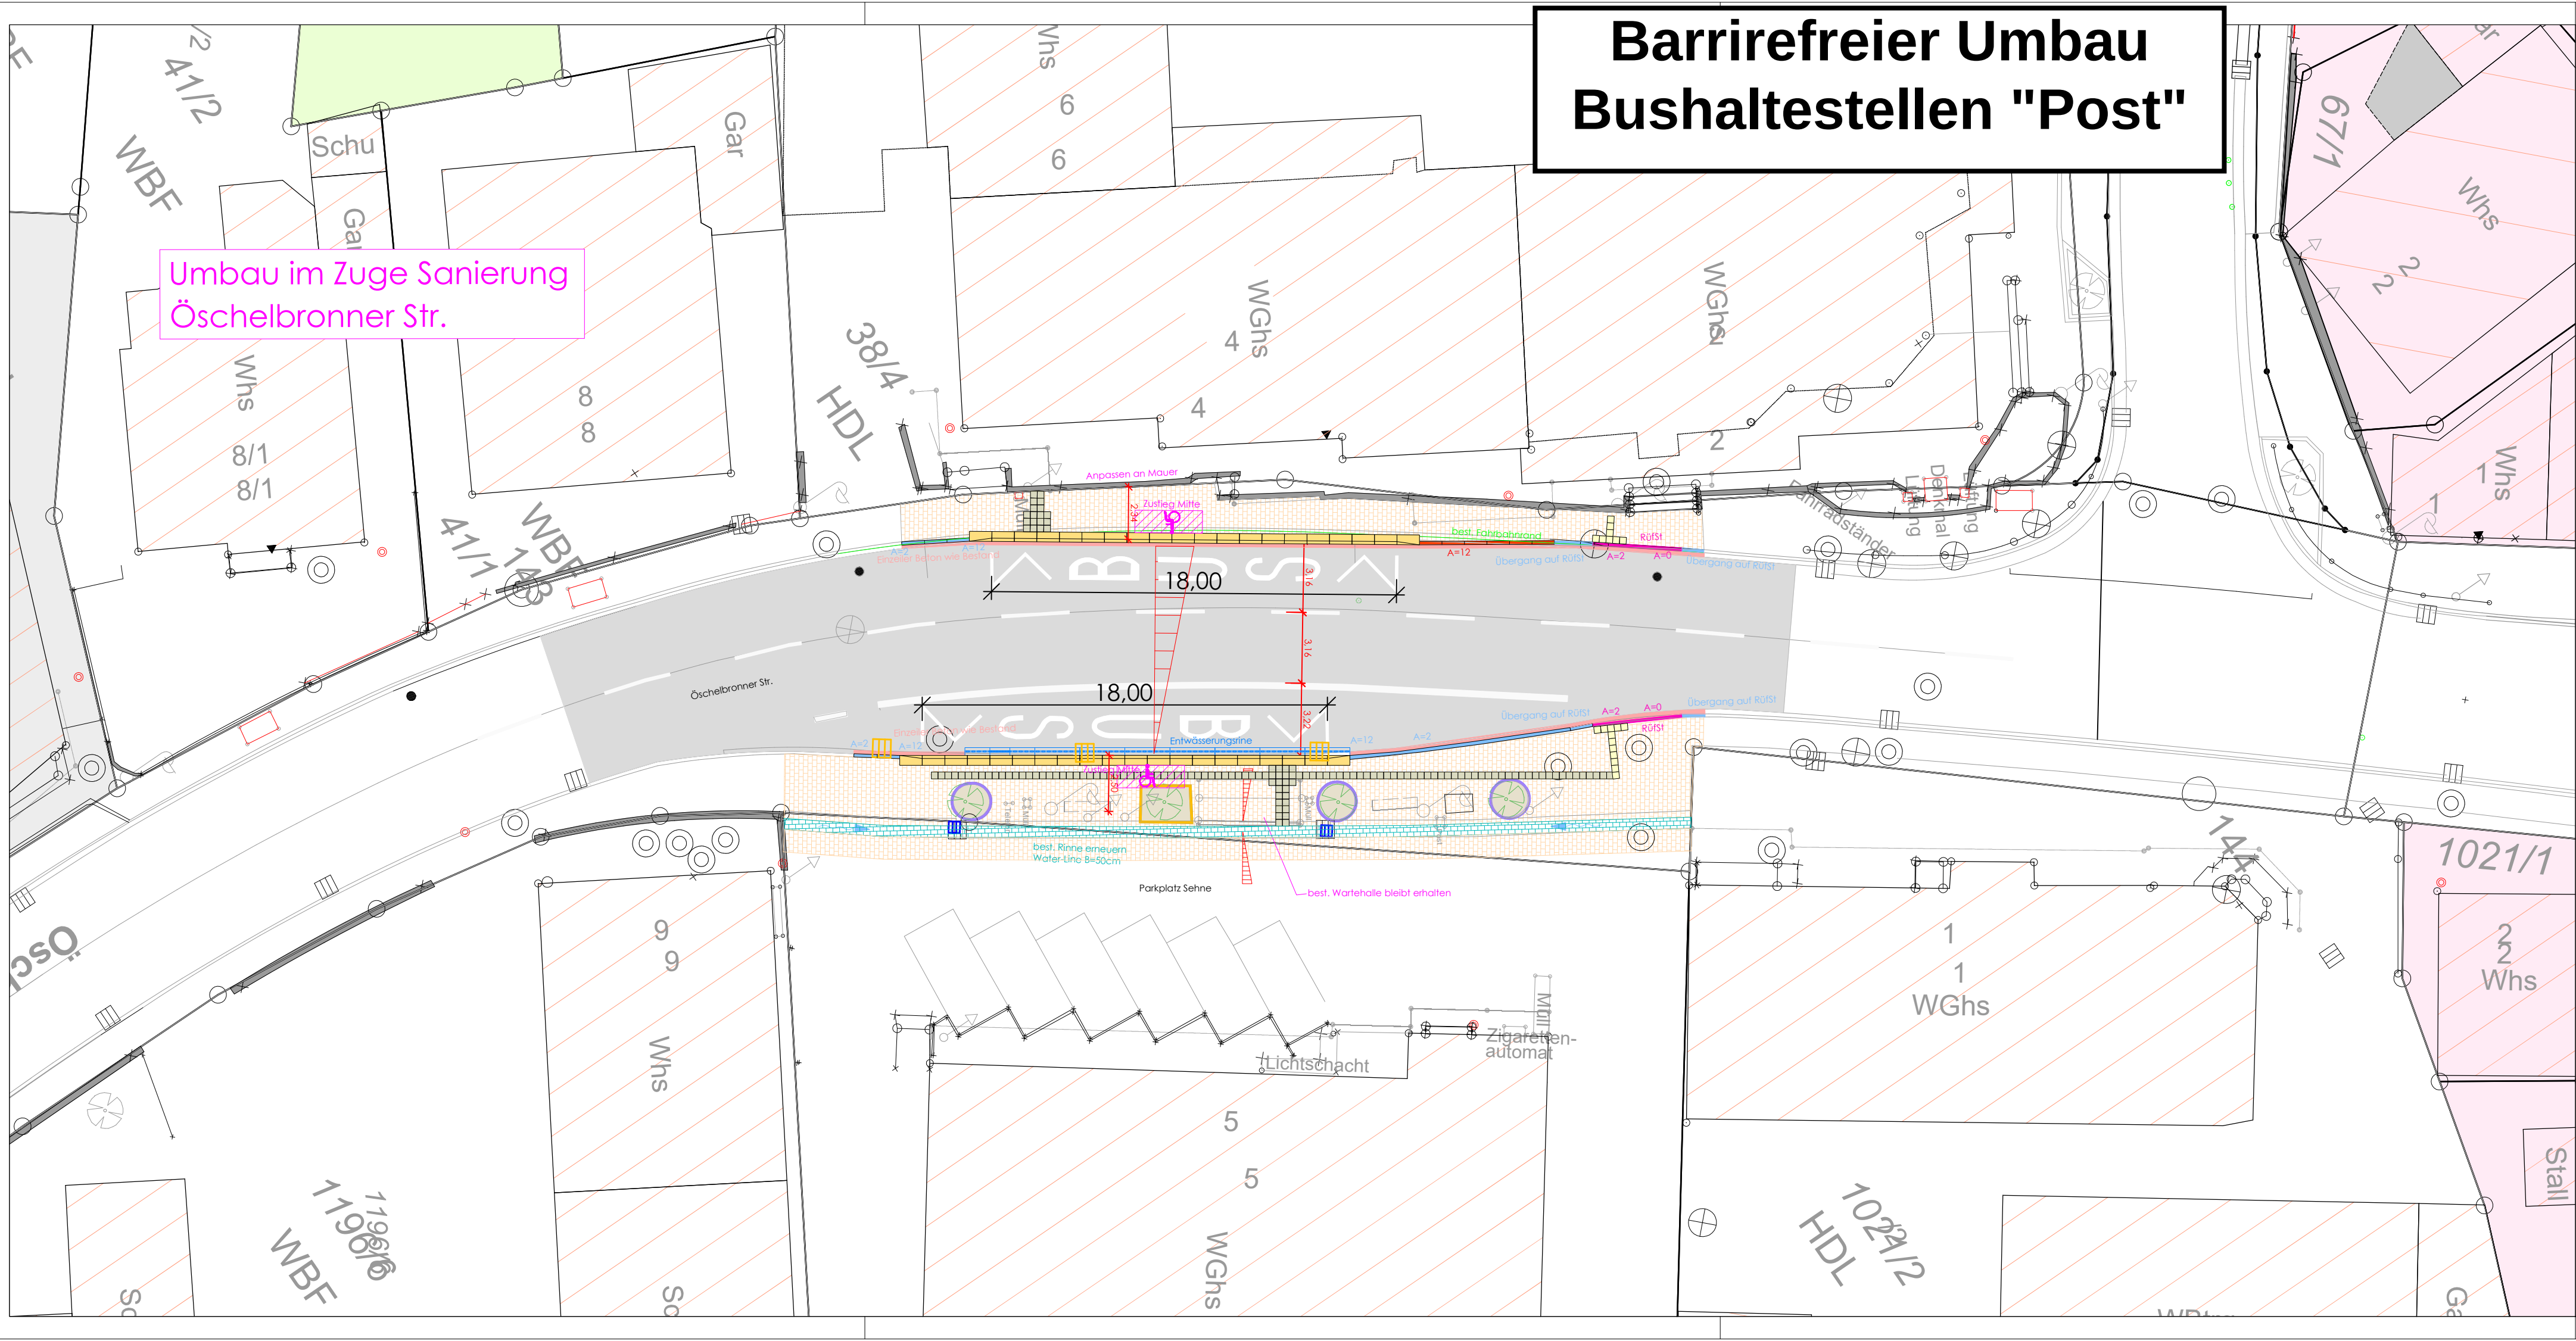

LEGENDE:

- Asphalt - geplant
- Pflasterfläche - geplant
- Einzeiler Beton - geplant
- Übergang auf Granitbord A = 2 cm
- Übergang auf Granitbord A = 12 cm
- Rollstuhlüberfahrstein A = 0 cm
- Einfassungen best. Baumquartiere
- entfallendes Baumquartier
- entfallender SE
- SE Abdeckung anpassen

Planungsstand: **E N T W U R F**

b	Belag westliche Haltestelle geändert - Pflaster	20.10.20	Ten
a	Änderungen auf Grundlage Leitfaden VVS barrierefreie Bushaltestellen	27.8.20	Ten
Index	Ergänzungen / Änderungen	Datum	gezeichnet

IBB Wörm Ingenieure GmbH
Schulstraße 25 71139 Ehningen
Telefon 07034 61970 Telefax 07034 61126
E-Mail: info@ibb-woern.de

Projekt: **Barrierefreier Umbau von Bushaltestellen im Gemeindegebiet**

Bauherr: **Gemeinde Giefelden - Ortsbauamt**
71126 Giefelden

Bauteil: **Lageplan Öschelbronner Str. Nebringen ("Postamt")**

Maßstab: 1:200	Projekt-Nr.: 126_21	Plan-Nr.: E201	Index: b
Blattgröße: 780x297	gezeichnet: Tenbruck	Datum: 19.08.2020	geprüft: IBB
Datum: 19.08.2020			

Zeichnungsname: R-Straße.dwg

**Varianten 1
best. Bucht umbauen**