


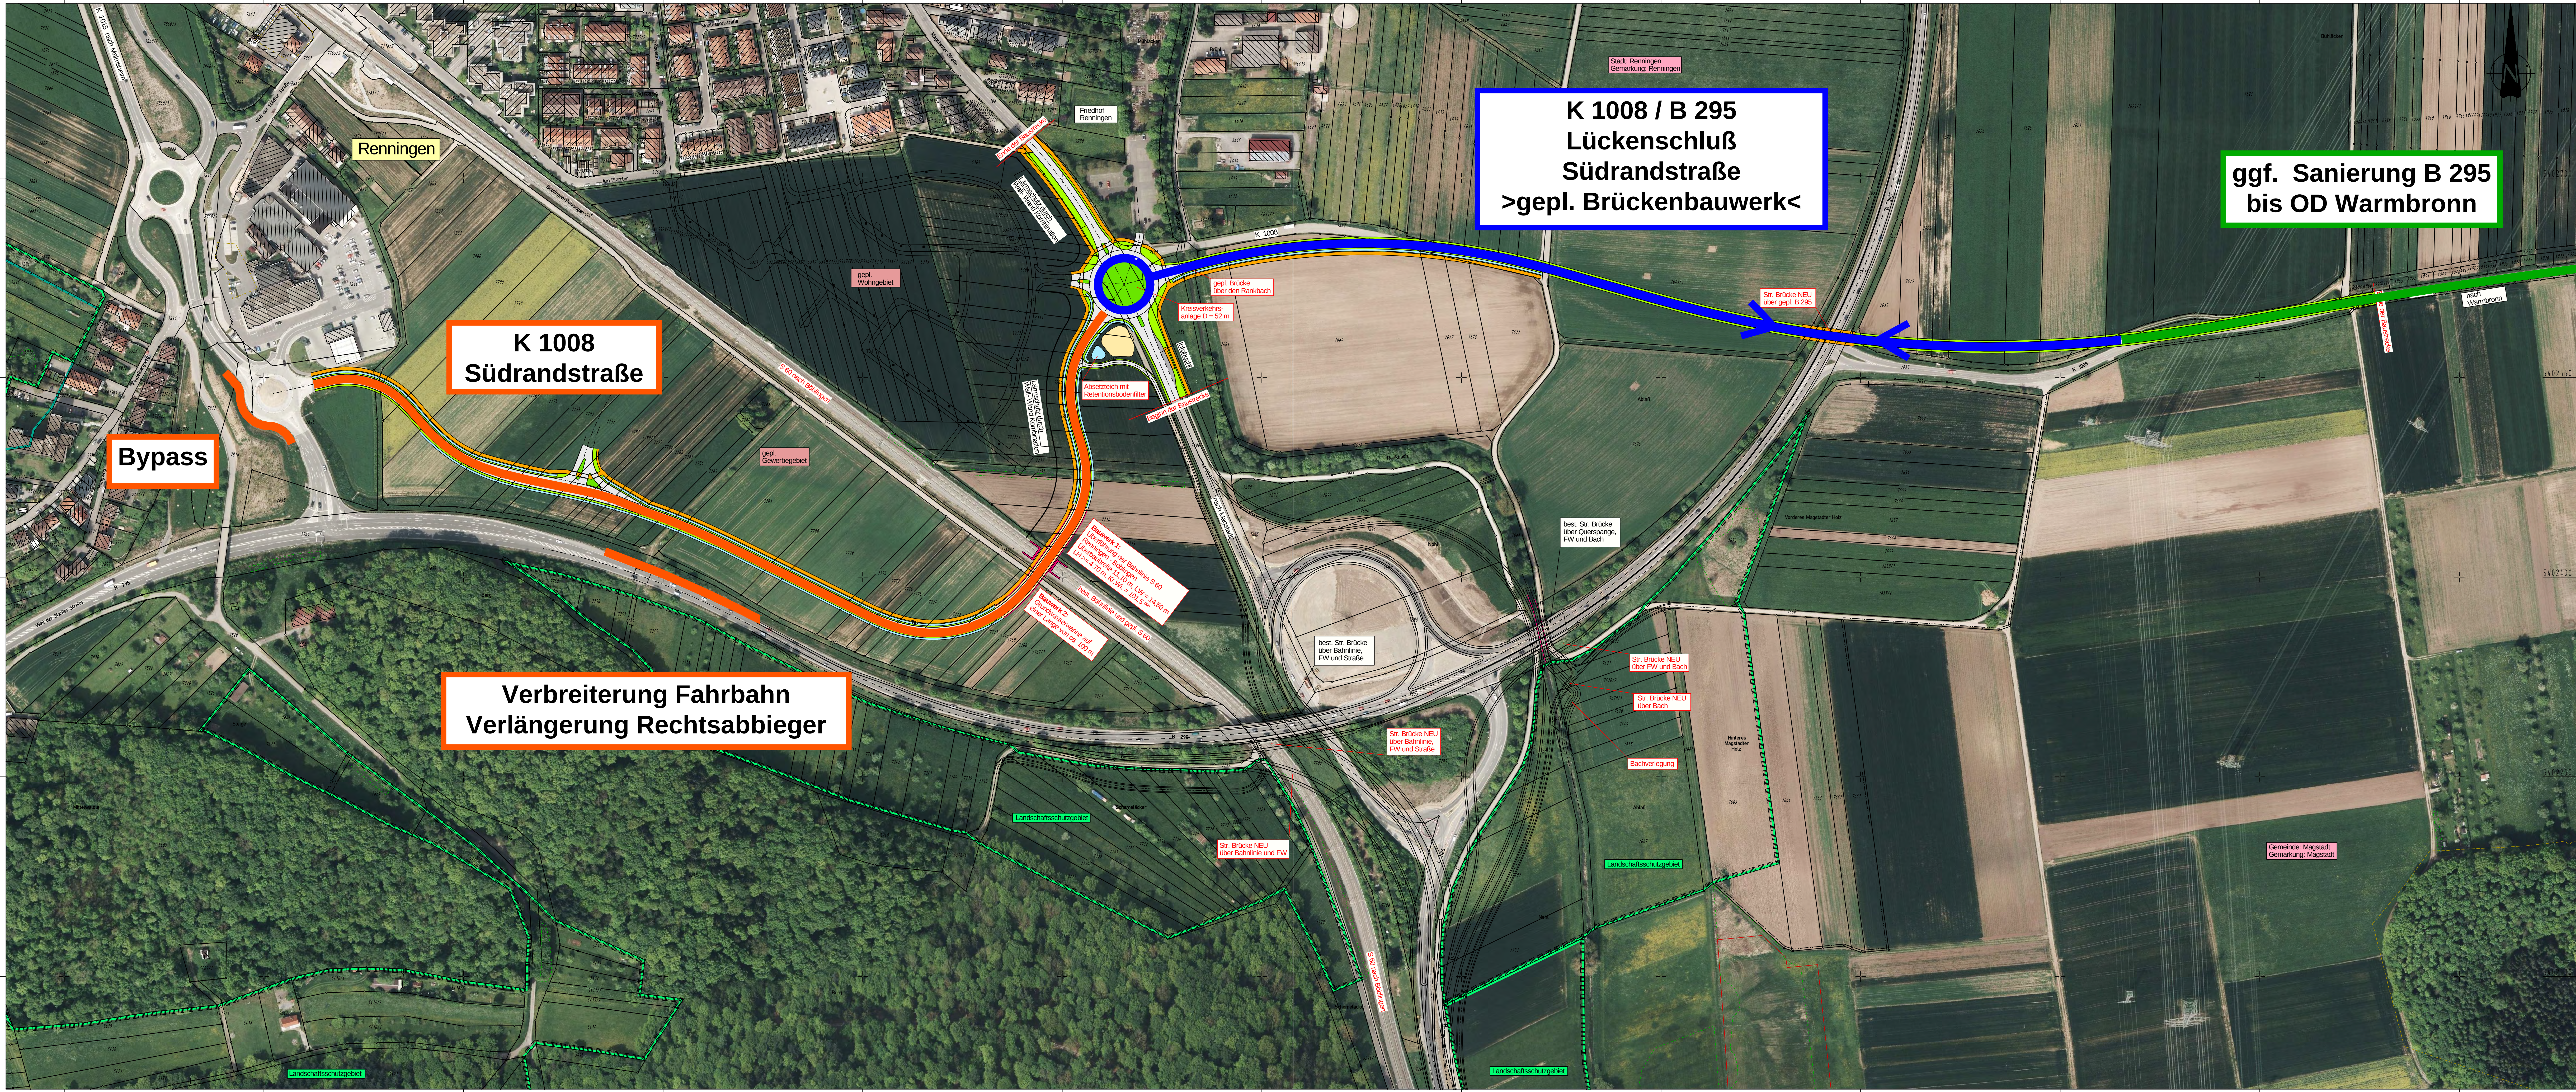

Zeichenerklärung	
	Einschnittabschöpfung
	Entwässerungsmulde
	Fahrbahn
	Geh- und Radweg
	Dämmabschöpfung
	Entwässerungsmulde
	Parallelweg
	Geländeangleichung (Auf- und Abtrag)
	Achsennummer
	Neigungsbrechpunkt mit Angabe der Gefälleänderung in Prozent, Länge der Gefällebreite und Ausrichtungshöhe
	Hochpunkt / Tiefpunkt
	Fahrbahnausgleichung mit Prozentangabe
	Baum / Gebüsch herausfallend
	Rekultivierungsflächen
	Gemeinde- / Gemarkungsgrenze
	Abgrenzung Wasserschutzzone II B
	Abgrenzung Wasserschutzzone III A
	Abgrenzung Wasserschutzzone I
	Naturschutzgebiet
	FFH Gebiet
	Bebauungsgrenzlinie
	best. Kanal
	gepl. Kanal- / Kontrollschacht
	gepl. Mähdirektur
	gepl. Straßenlauf (50/50 oder 50/30)
	gepl. Prüfstraße für Sickerleitung
	gepl. Lichtmast
	Kernbohrung / Rammsondierung
	Bohrsondierung / Schürfgrube
	Rundbord / Hochbord / Flachbord
	KB / RS / BS / SCH
	RB / HB / FB

IBS
INGENIEURBÜRO
SCHÄDEL GMBH

71263 Weil der Stadt, Calver Gasse 4-10
Tel. 07033 / 8268 - 68 Fax - 88
E-Mail: weilschaedel.net
73061 Ebersbach, Gosty-Siedlich-Straße 1
Tel. 07183 / 16984 - 0 Fax - 20
E-Mail: ebersbach@schadel.net

gezeichnet	Datum	Name
geprüft	03/18	HI
freigegeben	03/18	HI

Landratsamt Böblingen
Straßenbau

bearbeitet Datum | Name |

Nr.	Art der Änderung	Datum	Name

von	nach	Station
7 2 1 9 0 0 0	7 2 1 9 0 0 0	0 0 0 0
7 2 1 9 0 0 0	7 2 1 9 0 0 0	0 0 0 0

Lage-system:	GK ☒ UTM ☐	Stand-Kalender:	05/2017
Höhen-system:	NN ☒ NH ☐	Bestandsvermessung:	

VORUNTERSUCHUNG

Straßenbauverwaltung Baden-Württemberg	Unterlage: 3
Straße: K 1008	Blatt-Nr.: 1
Nächste Ort: Renningen	Übersichtslageplan
PROJIS-Nr.:	Maßstab: 1 : 1500
PSR-Element:	

K 1008 - Neubau zwischen der K 1015 und der B 295 als Südrandstraße bei Renningen

Aufgestellt: Böblingen, 16.03.2018
Landratsamt Böblingen
Straßenbau

PLOTW 6H103 Blatt: OS M 1:1500 10-3