


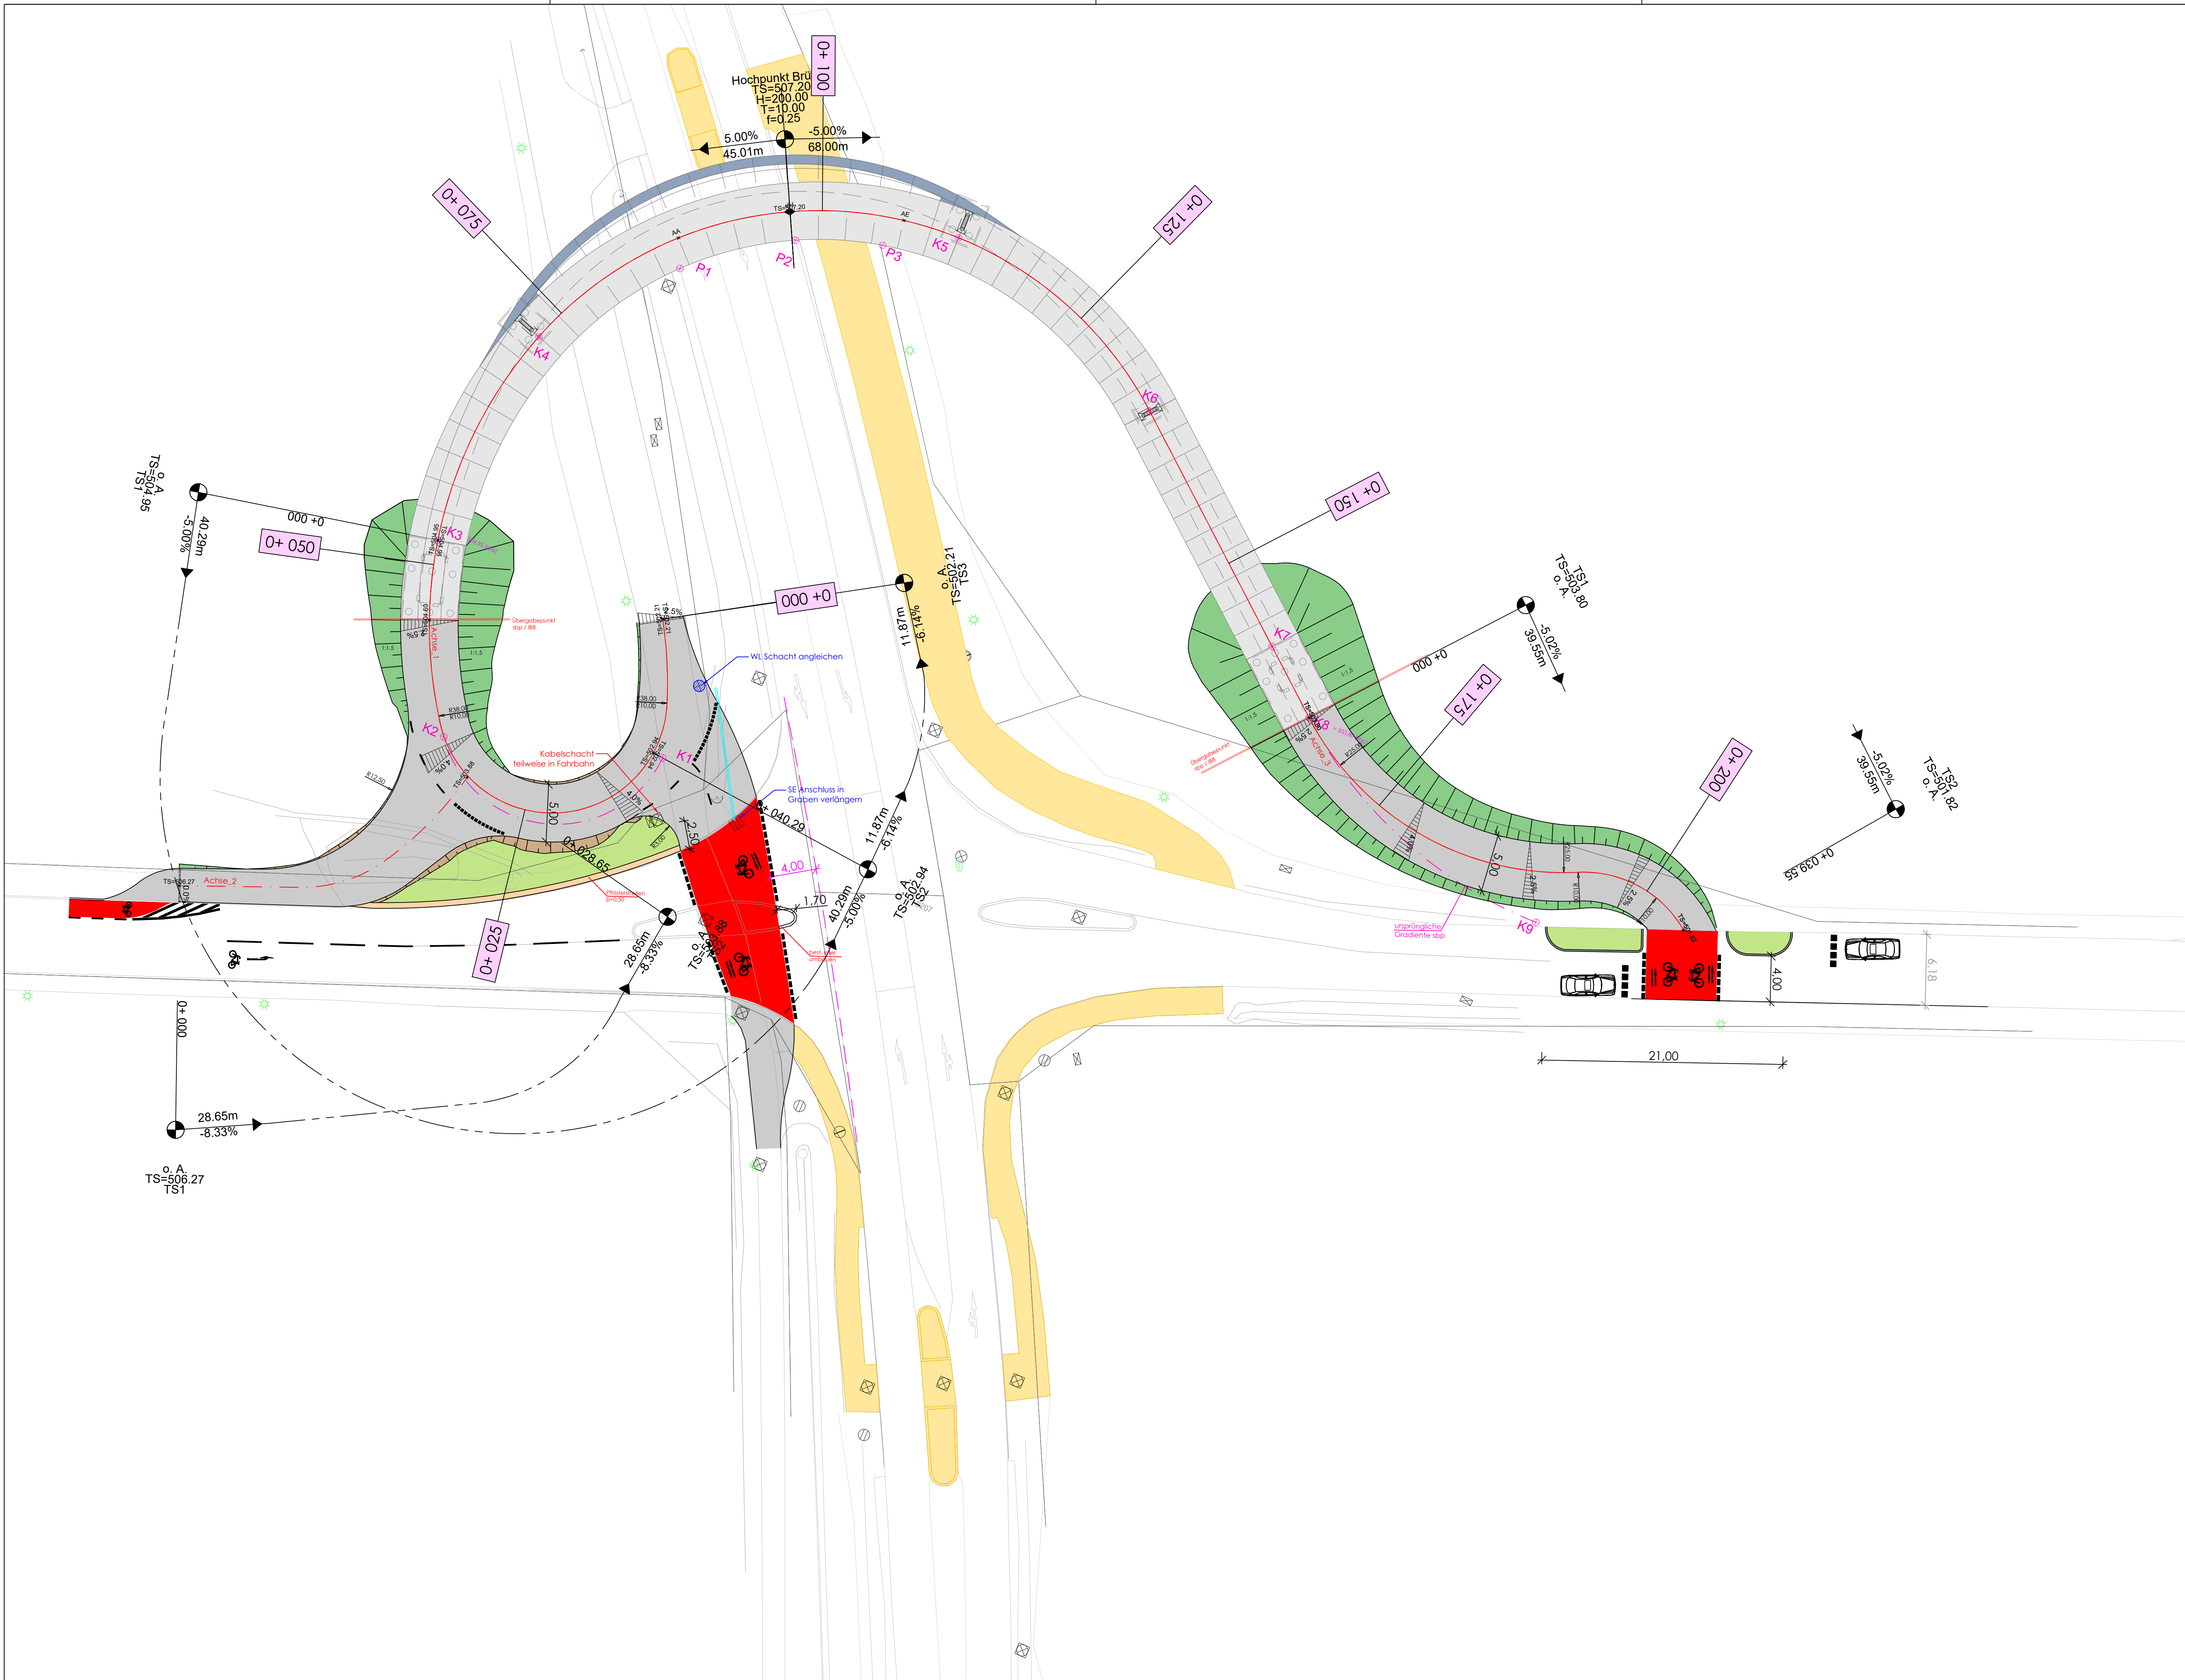

LEGENDE:

	Anbindung Radbrücke		Waldeingriff mit Abstand 4,0 m von Böschung UK
	Radbrücke (Planung stp)		Waldeingriff Böschung UK
	gepl. Grünflächen		
	Pflasterflächen		
	Rückbau / rekultivieren bef. Flächen		
	Böschungsabrtrag		
	Böschungsauftrag		

Markierung und Beschilderung siehe Plan E301

Planungsstand: E N T W U R F			
d	östliche Insel abgerundet und östlich ca. 50 cm verschoben	07.12.21	Ten
c	Änderungen gem. Besprechung vom 29.11.21	30.11.21	Ten
b	Ausfahradius Waldburgstraße 3m - Schacht teilweise in Fahrbahn	27.10.21	Ten
a	Änderungen gem. Besprechung vom 05.10.21	19.10.21	Ten
Index	Ergänzungen / Änderungen	Datum	gezeichnet

IBB Wörm Ingenieure GmbH
Schulstraße 25 71139 Ehningen
Telefon 07034 61970 Telefax 07034 61126
E-Mail: info@ibb-woern.de

Projekt: Anbindung Brücke K 1057 Panzerstraße

Bauherr: Landratsamt Böblingen
Regionalentwicklung und Tourismus

Bauteil: Lageplan
Straßenbau

Maßstab: 1:250	Projekt-Nr.: 034_29	Plan-Nr.: E201	Index: d
Blattgröße: 950x594	Datum: 29.09.2021	geprüft: IBB	Datum: 29.09.2021
gezeichnet: Tenbruck			Zeichnungsname: A-Straße.dwg