



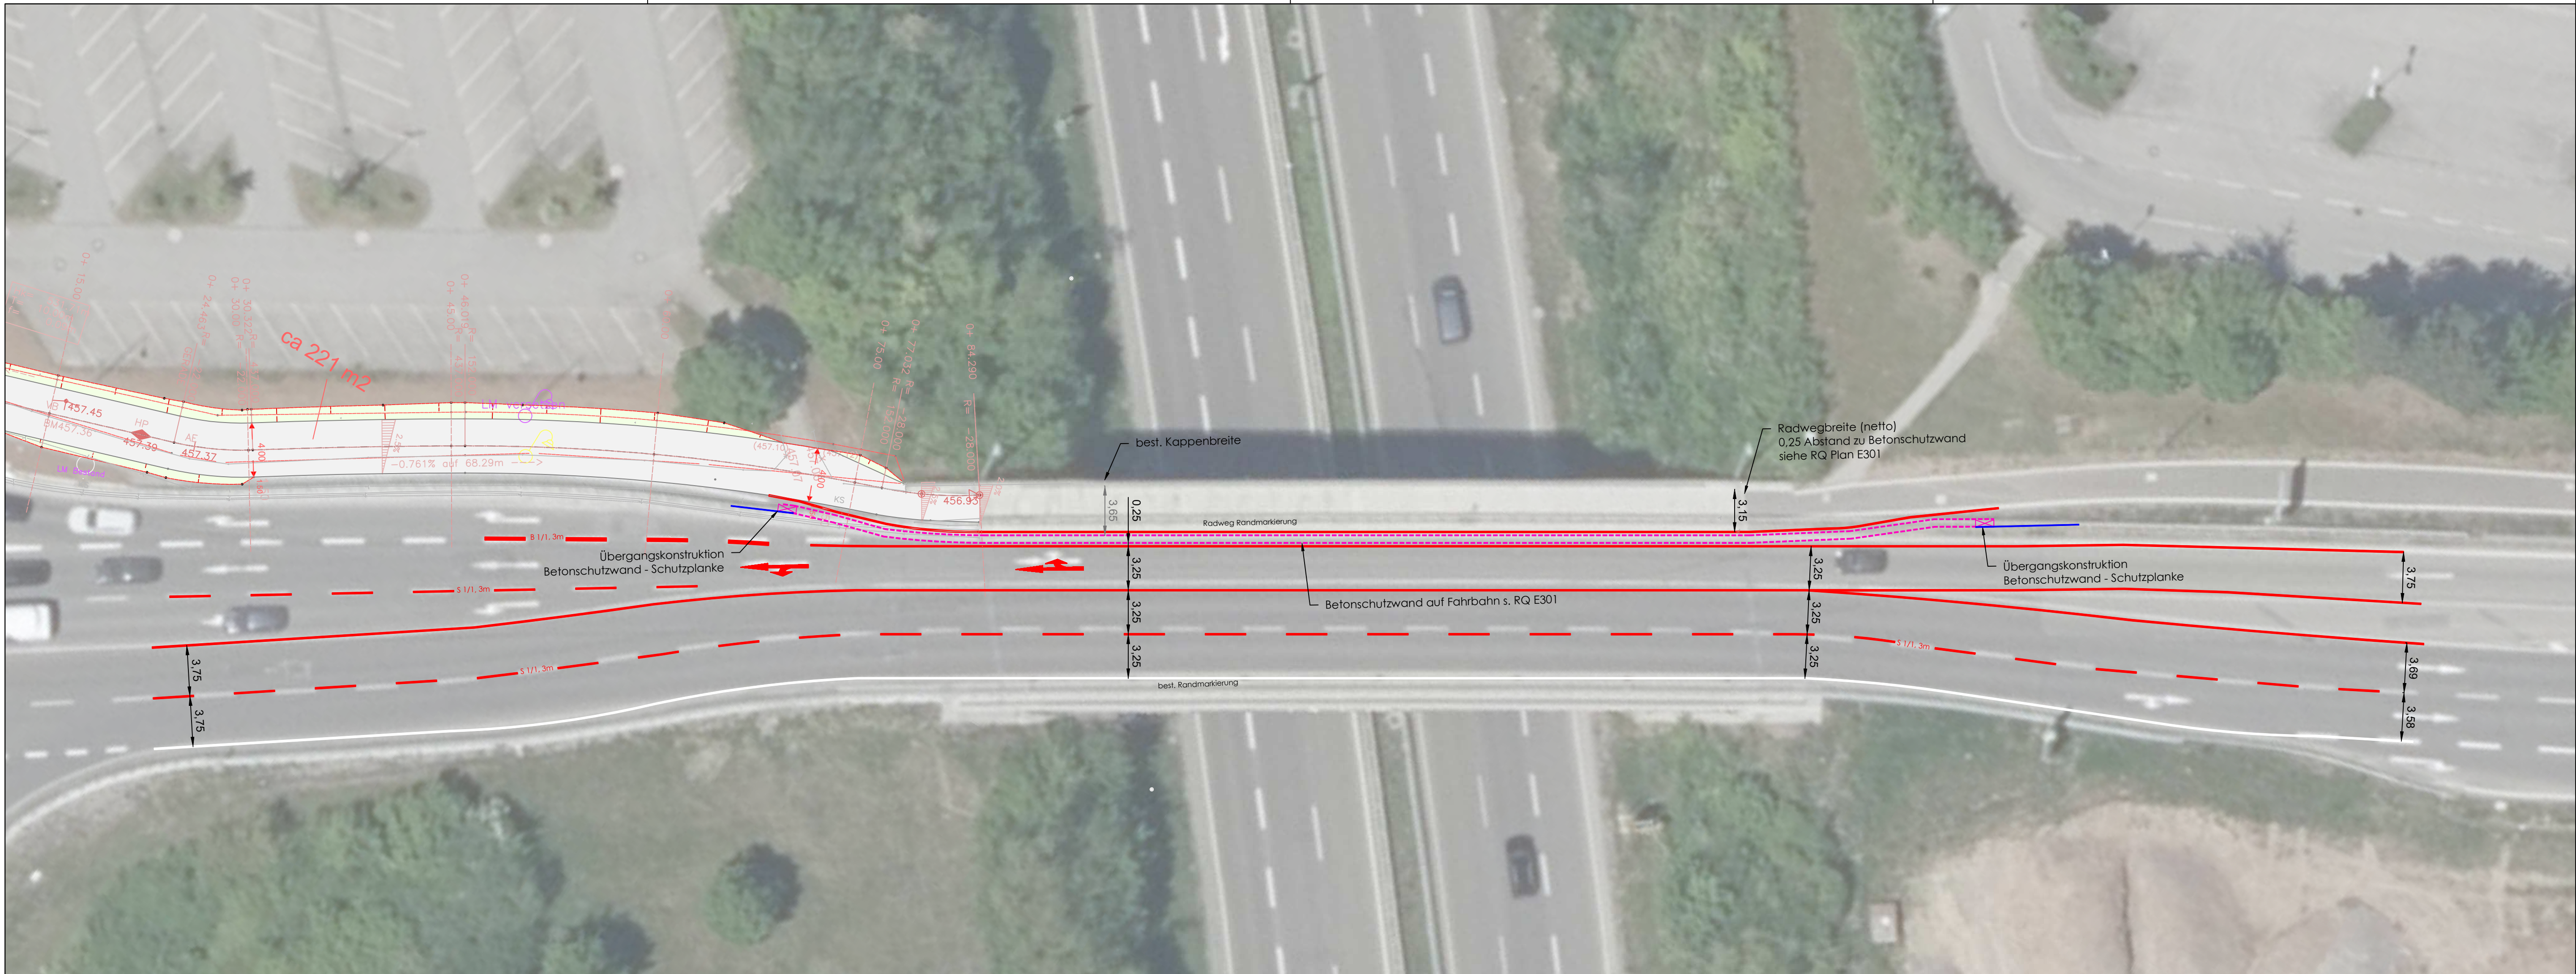

Legende

- Betonschutzwand, System s. Detailplan
- Schutzplanke

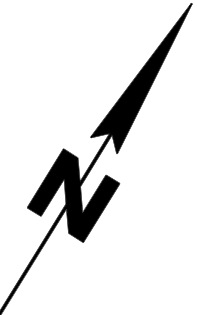

Planungsstand: E N T W U R F			
Index	Ergänzungen / Änderungen	Datum	gezeichnet

IBB Wörm Ingenieure GmbH
Schulstraße 25 71139 Ehningen
Telefon 07034 61970 Telefax 07034 61126
E-Mail: info@ibb-woern.de

Projekt: Radweg K 1077 - Kappenverbreiterung
Brücken über BAB 81 und B 464

Bauherr: Landratsamt Böblingen Amt für
Straßenbau und Radfahren

Bauteil: Lageplan
Markierung Brücke B 464

Maßstab: 1:250	Projekt-Nr.: 034_31	Plan-Nr.: E302	Index: -
Blattgröße: 1160x297			
gezeichnet: Tenbruck	Datum: 02.05.2023	geprüft: J.Wörn	Datum: 02.05.2023

Zeichnungsname: A-Straße-LP.dwg