

Zeichenerklärung

PLANUNG

- Einseitigabstichung / ebene Einschnittböschung >1:1.5
- Mulde mit Fließrichtung / Versickermulde
- Straßennebenflächen
- Fahrbahn mit Achse
- Wirtschaftsweg bitum. / wassergeb.
- Radweg / Gehweg
- Pflaster
- Dammabstichung / ebene Dammabstichung >1:1.5
- Fahrbahn neue Brücke
- Deckenerneuerung / Anpassung
- Mauer

SONSTIGES

- Bestand entfallend

Versorgungseinrichtungen

vorhanden geplant entfallend

- Leerrohr
- Trinkwasserleitung
- Gasleitung
- E-Leitung
- E-Leitung
- Fernmeldeleitung
- Beleuchtungsmast

Entwässerung

vorhanden geplant entfallend

- Schmutzwasserleitung mit Angabe von Fließrichtung, Länge und Gefälle
- Straßenablauf mit Anschlussleitung
- Prüfschacht
- Kanalschacht Nr. Deckelhöhe mNN
- Sohlhöhe mNN
- Schachtdurchmesser
- Seiteneinlaufschaft Nr. Deckelhöhe mNN

Schutzgebiete


Natur, Landschaft, Wasser

- Landschaftsschutzgebiet

Verwaltung

- Gemarkungsgrenze
- Flurstücksgrenze

Leitungsinformation nicht zur Maßentnahme geeignet

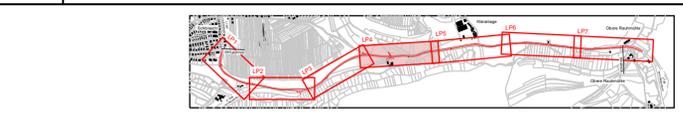

| | | | | | | |
|---|---|---|---|---|---|---|
| 1 | 2 | 3 | 4 | 5 | 6 | 7 |
|---|---|---|---|---|---|---|

Straßenbauverwaltung Baden - Württemberg
Regierungspräsidium Stuttgart

| | | |
|------------|---------|-------|
| bearbeitet | 11/2022 | HÖ/LO |
| gezeichnet | 11/2022 | LO |

| Nr. | Art der Änderung | Datum | Name |
|-----|------------------|-------|------|
| | | | |

| von Netzknoten | nach Netzknoten | Station |
|----------------|-----------------|---------|
| 7 3 2 0 0 5 3 | 7 3 2 0 0 3 6 | 0 5 2 8 |
| Endstation | 7 3 2 0 0 3 6 | 2 2 2 7 |

Lagesystem: GK UTM Stand Kataster: 07/2018
 Höhensystem: NN NHN Bestandsvermessung: 03/2008/10/2018

VORENTWURF

Straßenbauverwaltung Baden - Württemberg
 Straße: L 1185
 Nächster Ort: Schönaich

Unterlage 5
 Blatt-Nr. 4

PROJIS-Nr.:
 PSP- Element: V.2140.L1185.E06

Lageplan
 Maßstab: 1 : 500

L 1185 - Ausbau zwischen Schönaich und Waldenbuch (Wolferberg)
 Bau-km 0+000 bis 2+905

Aufgestellt:
 Regierungspräsidium Stuttgart
 Abt. 4 Straßenwesen und Verkehr
 Ref. 4.4 Baureferat West
 Stuttgart, den

VORABZUG