

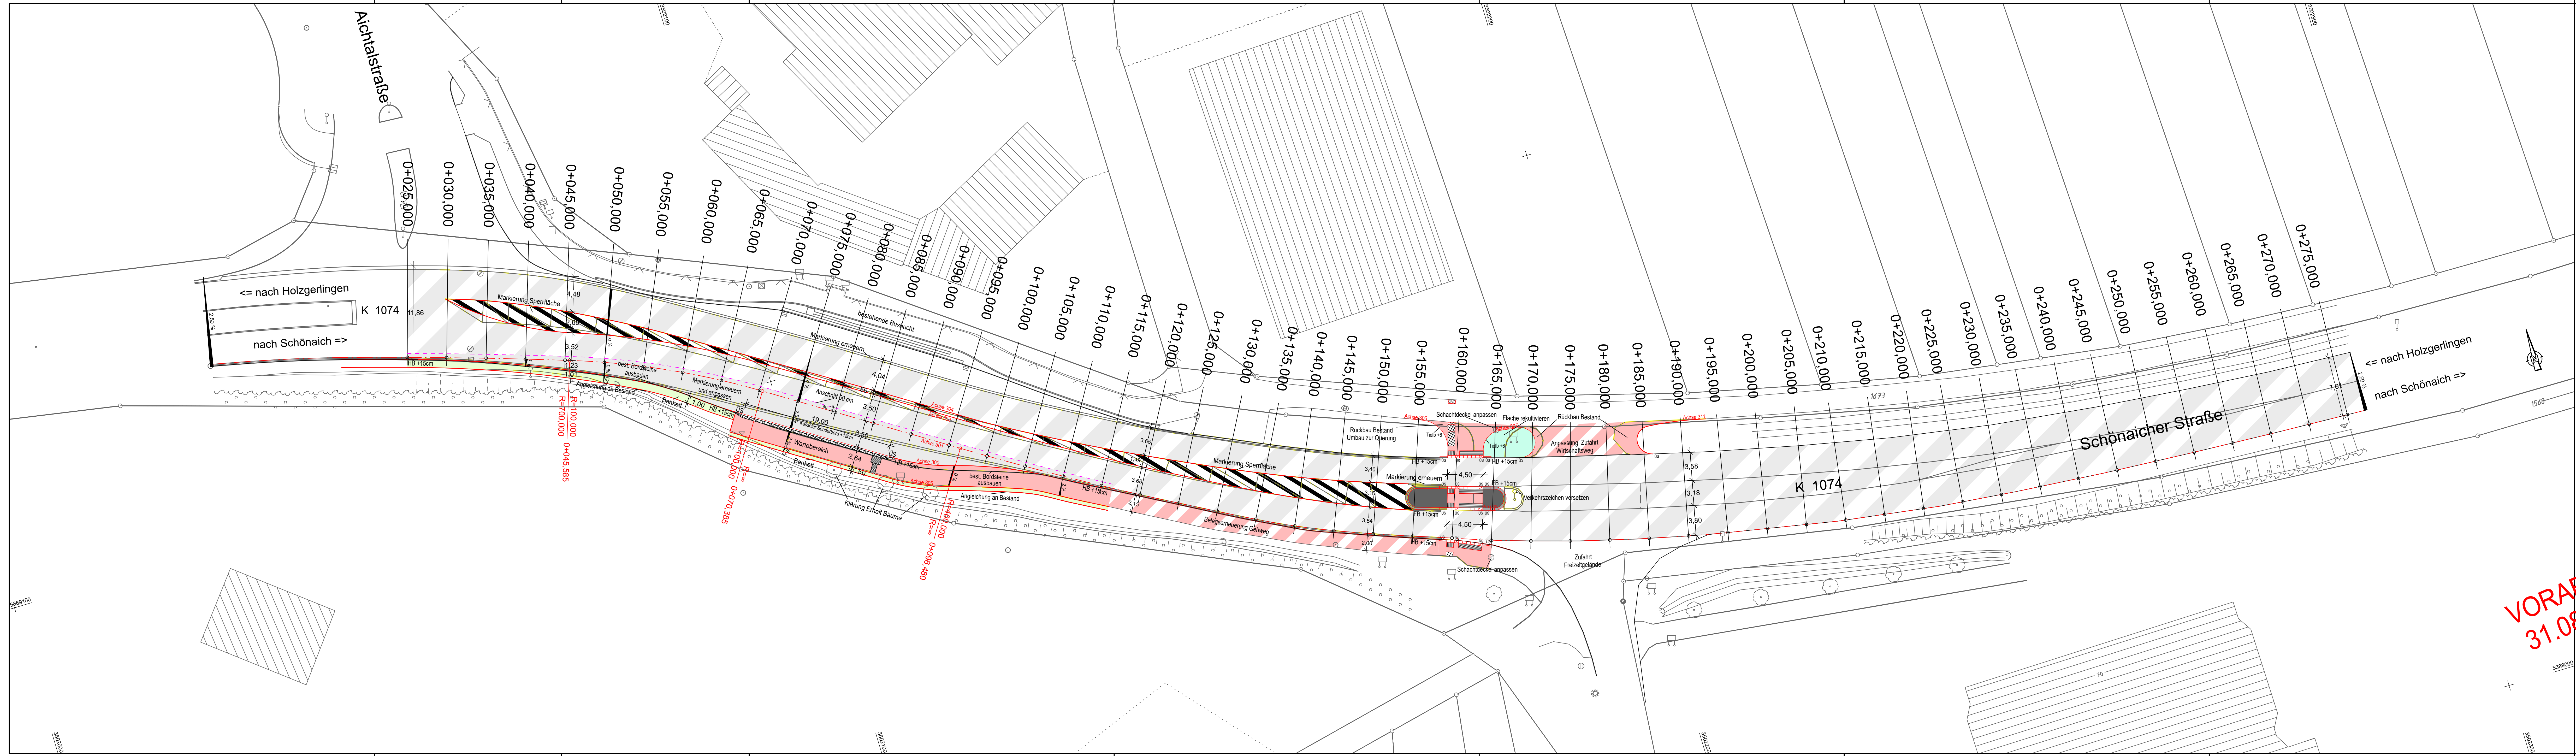
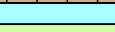
 
 
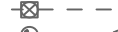
 
 
 
 
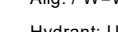
 
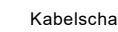
 
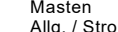


 

ZEICHENERKLÄRUNG	
Geplant	Bestand
 Einschnittböschung	 Mündenabfuhrschacht
 Entwässerungsmulde	 Kontrollschacht allgem.
 Bankett	 Straßenaufschaltnah
 Fahrbahn	 Straßenaufschaltnah
 Gehweg / Radweg	 Durchlauf / Dole
 Bankett	 Mauer
 Dammböschung	 geplanter Gebäudeabruch
 H = 5000 m	 Mischwasserleitung
 2.50 % auf 47.21 m	 Wasserleitung
 Neigungsbruchpunkt mit Angabe von Gefälle und Steigung in Prozent, Länge der Gefälle (Steigungs-) Strecke und Halbmesser	 Starkstromleitung
 2.50 %	 Telefon-/Fernmeldeleitung
 Querneigung	 Gasleitung
 Hochpunkt	 Beleuchtungsmast
 Tiefpunkt	 Allg. / Ortsbeleuchtung: Stahl-/ Beton-Holzast
 Mündenabfuhrschacht	 Schienenschacht
 Kontrollschacht allgem.	 Allg. / W-Wasser / H-Fernwärme / O-O / G-Gas
 Straßenaufschaltnah	 Hydrant: Unterflur / Oberflur
 Straßenaufschaltnah	 Kabelschacht / -kasten
 Durchlauf / Dole	 VS-Versorgungsschacht / SK-Schaltkasten
 Mauer	 Masten
	 Allg. / Strom-Betondeckel / Telefon-Holzast etc.
	 Hecke / Gebüsch
	 Laub/Nadel/Zierbaum bestehend
	 Laub/Nadel/Zierbaum wegfallen

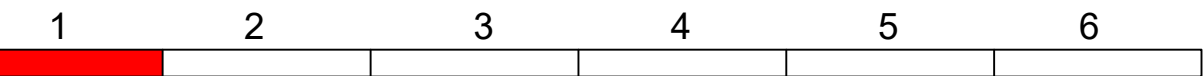

	Landratsamt Böblingen		bearbeitet		Datum		Name	
	Straßenbau		Aug. 2023		Aug. 2023		Halmosi	
			gezeichnet		Aug. 2023		Gue	
			geprüft					

Nr.	Art der Änderung	Datum	Name

	von Netzknoten	nach Netzknoten	Station
Anfangsstation	0 0 0 0 0 0 0 0	0 0 0 0 0 0 0 0	0 0 0 0
Endstation	0 0 0 0 0 0 0 0	0 0 0 0 0 0 0 0	0 0 0 0

Lagesystem:	GK ☒	UTM ☐	Stand Kataster:	12 / 2017
Höhensystem:	NN ☐	NHN ☒	Bestandsvermessung:	12 / 2022

Entwurfsplanung

Landratsamt Böblingen		Unterlage
Straße: K 1074		Blatt-Nr.
Nächster Ort: Holzgerlingen		Lageplan
PS-Element:		Maßstab: 1:250

K 1074
Holzgerlingen - Schönaich
Busbucht
Mittlere-Mühle

Aufgestellt: Amt für Straßenbau und Radfahren Böblingen, den	Genehmigt: Amt für Straßenbau und Radfahren Böblingen, den
--	--