



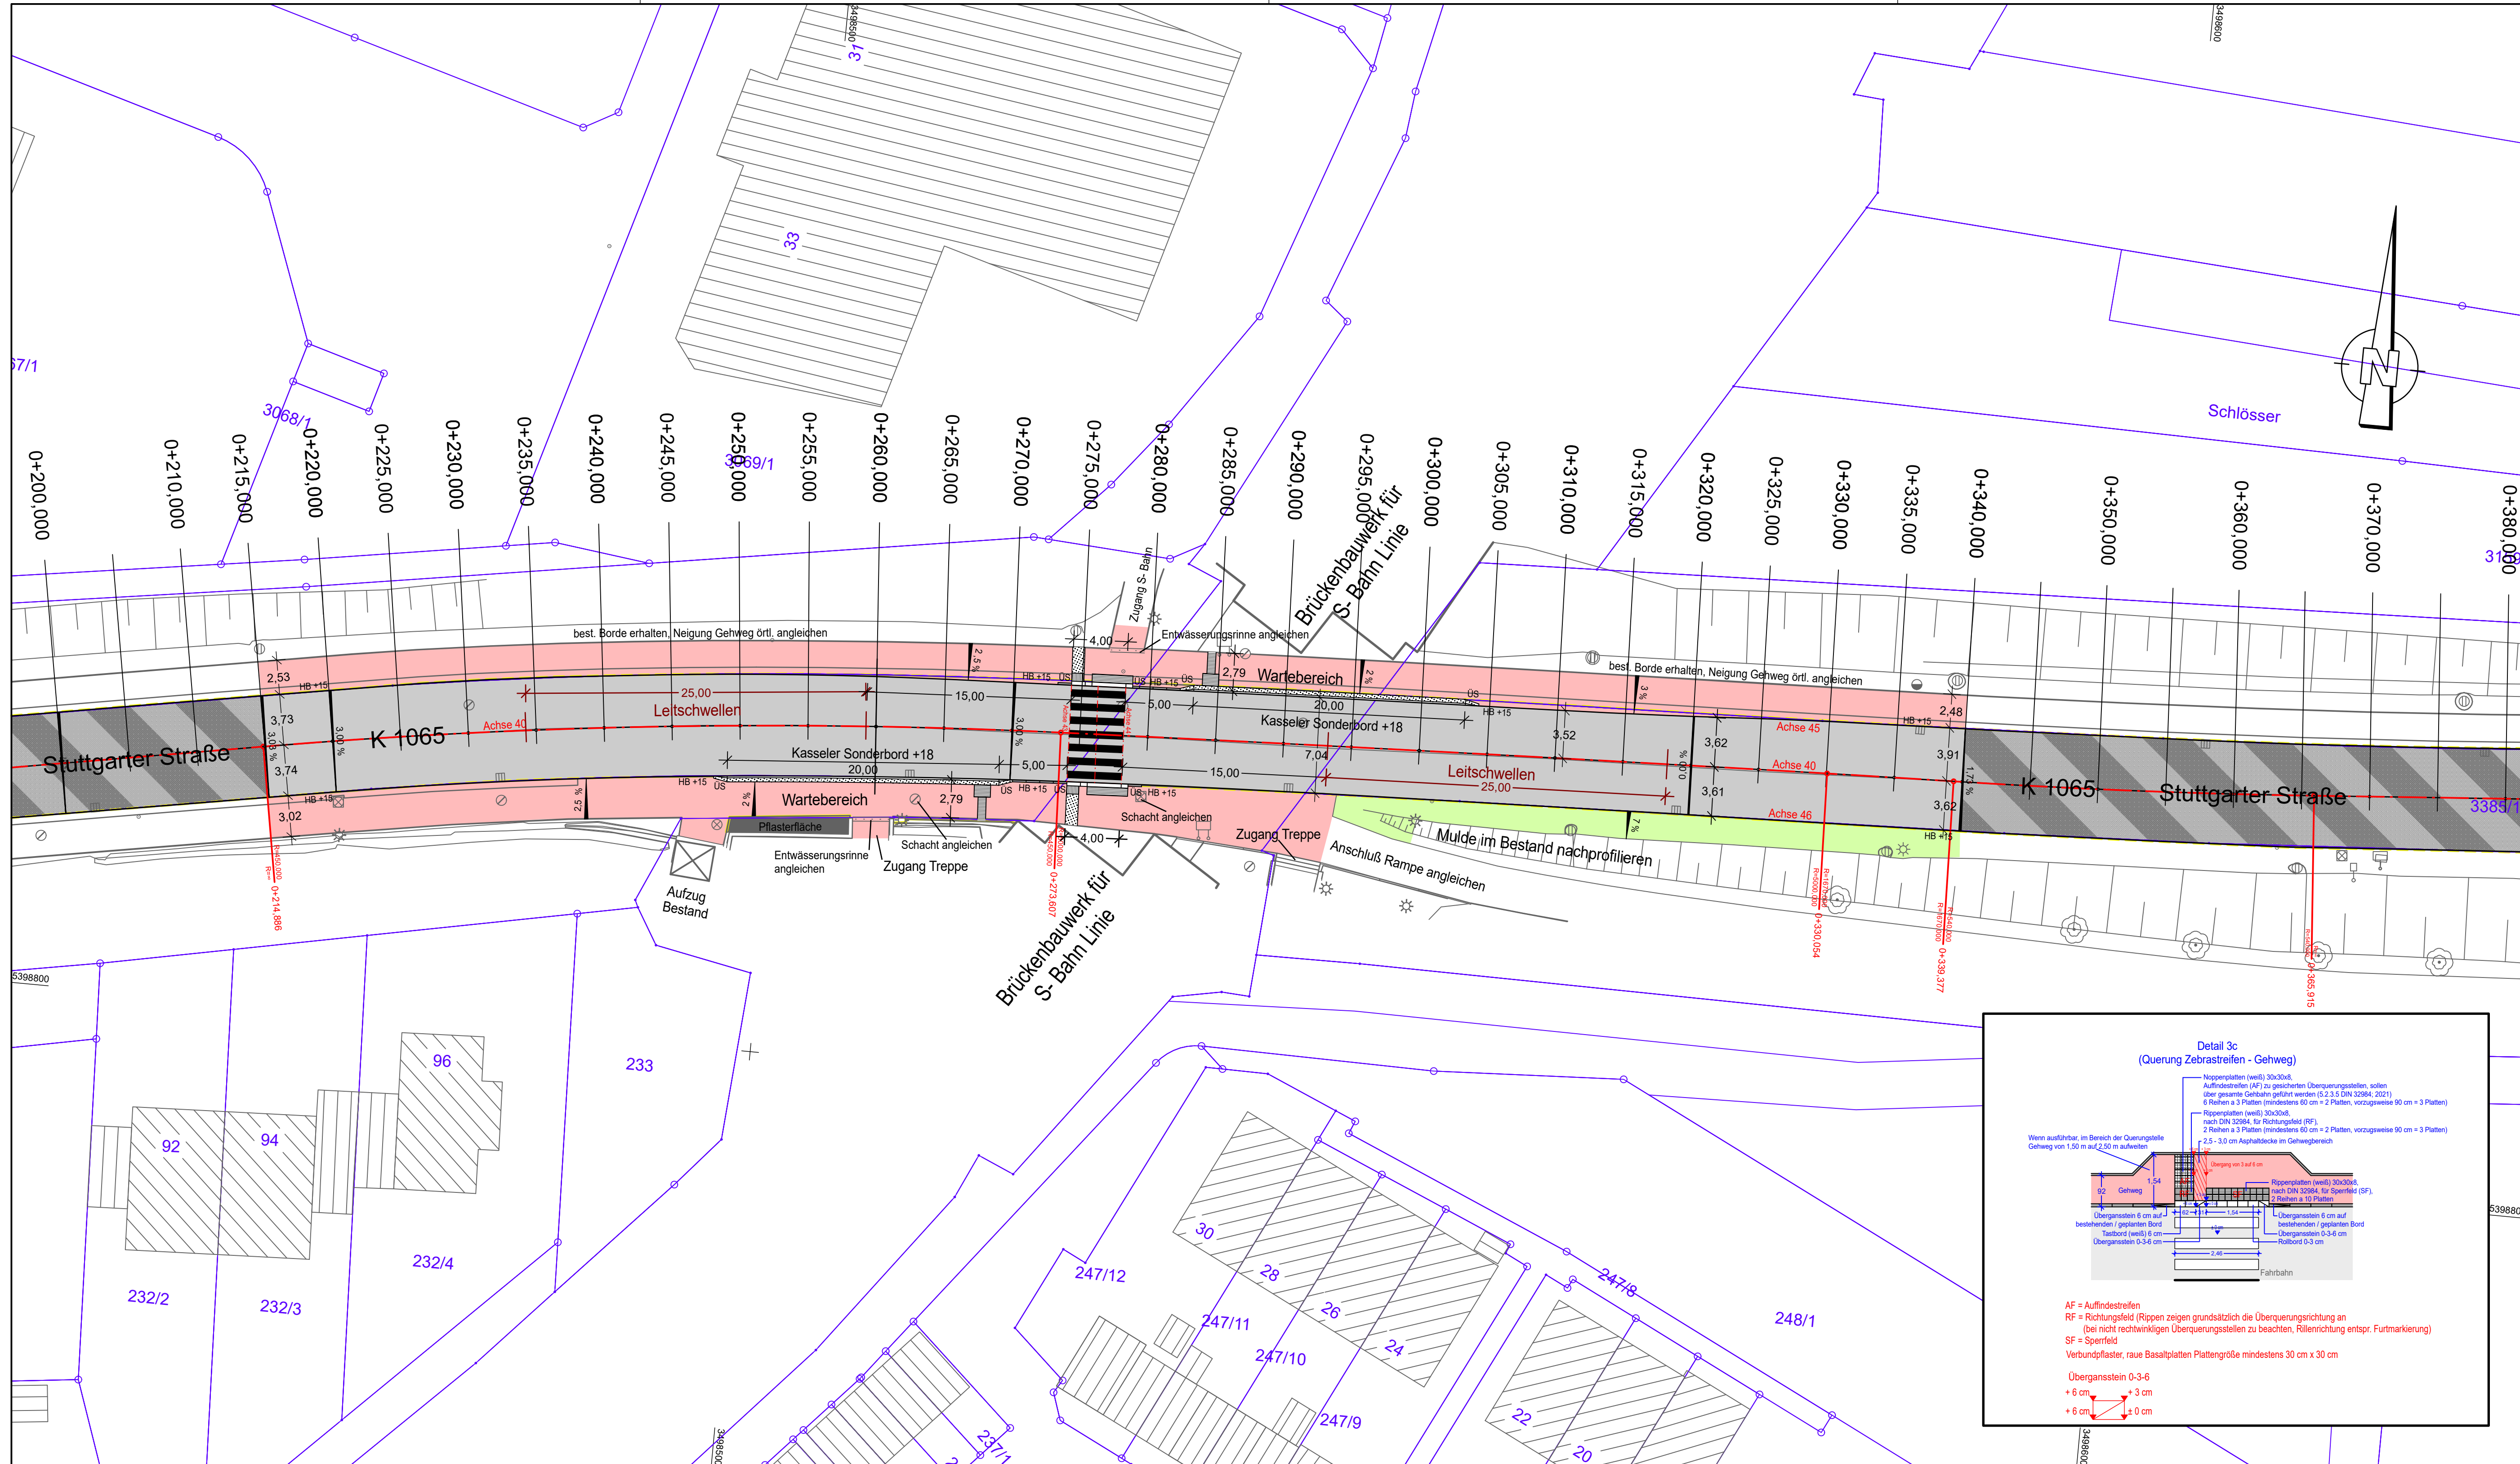

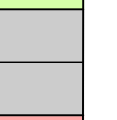

H = 5000 m

2,50 % auf 42,71 m

1,10 % auf 72,34 m

Neigungsbrechpunkt mit Angabe von Gefälle und Steigung in Prozent, Länge der Gefälle(-St.)-Strecke und Halbmesser

Hochpunkt

Tiefpunkt

Querneigung Fahrbahn / Wege

Hecke / Gebüsch

Laub/Nadel/Zierbaum bestehend

Laub/Nadel/Zierbaum wegfallen

ZEICHENERKLÄRUNG

Bestand	Geplant

Beleuchtungsarmst

Allg. / Ortsbeleuchtung: Stahl-/ Beton-/Holzarmst

Schiebeschacht

Allg. / W=Wasser / H=Fernwärme / Ö/Ö / G=Gas


Hydrant: Unterflur / Oberflur

Kabelschacht / -kasten

VS=Versorgungsschacht / SK=Schaltkasten

Masten

Allg. / Strom-Betonomast / Telefon-Holzarmst etc.

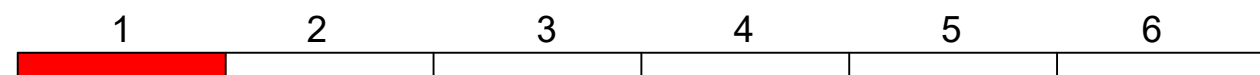

 Landratsamt Böblingen Straßenbau		Datum	Name
	bearbeitet	Juni 2023	Halmosi
	gezeichnet	Juni 2023	Gue
	geprüft	Aug 2023	Em

Nr.	Art der Änderung	Datum	Name

	von Netzknoten						nach Netzknoten						Station										
Anfangsstation	7	2	1	9	0	1	2			7	2	1	9	0	4	7				1	0	4	0
Endstation	7	2	1	9	0	1	2			7	2	1	9	0	4	7				1	4	4	0

Lagesystem:	GK ☒	UTM ☐	Stand Kataster:	12 / 2021
Höhensystem:	NN ☐	DE_DHHN2016 ☒	Bestandsvermessung:	12 / 2022

VORENTWURF


Landratsamt Böblingen		Unterlage Blatt-Nr. 1 Lageplan
Straße:	K 1065	
Nächster Ort:	Sindelfingen	
PSP- Element:		Maßstab: 1:250

K 1065
Maichingen Nord
-Bushaltestellen-


Aufgestellt:
Amt für Straßenbau und Radfahren
Böblingen, den 22.08.2023
gez. Daniela Erlenmaier

Genehmigt:
Amt für Straßenbau und Radfahren
Böblingen, den


Straßenquerschnitt
Bushalt rechts von Station 0+249,022 bis 0+269,187
0+260,000

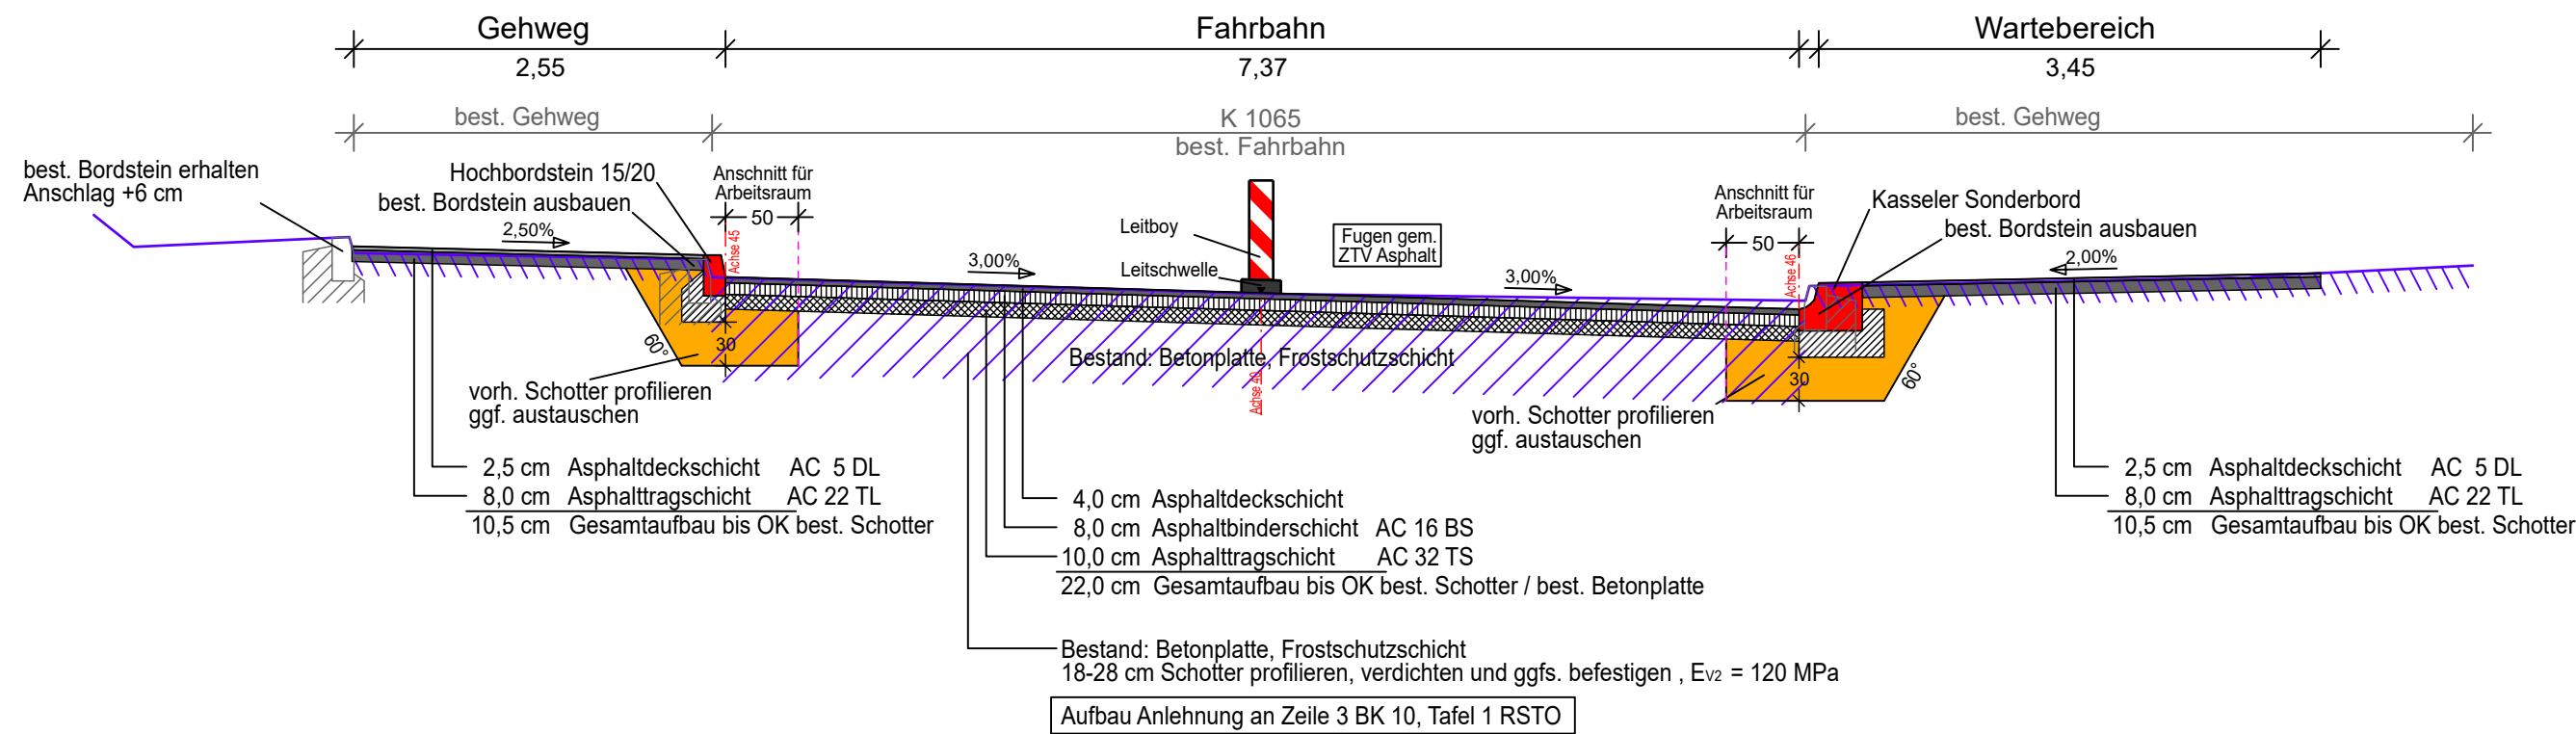

Straßenquerschnitt
Bushalt links von Station 0+283,217 bis 0+303,203
0+290,000

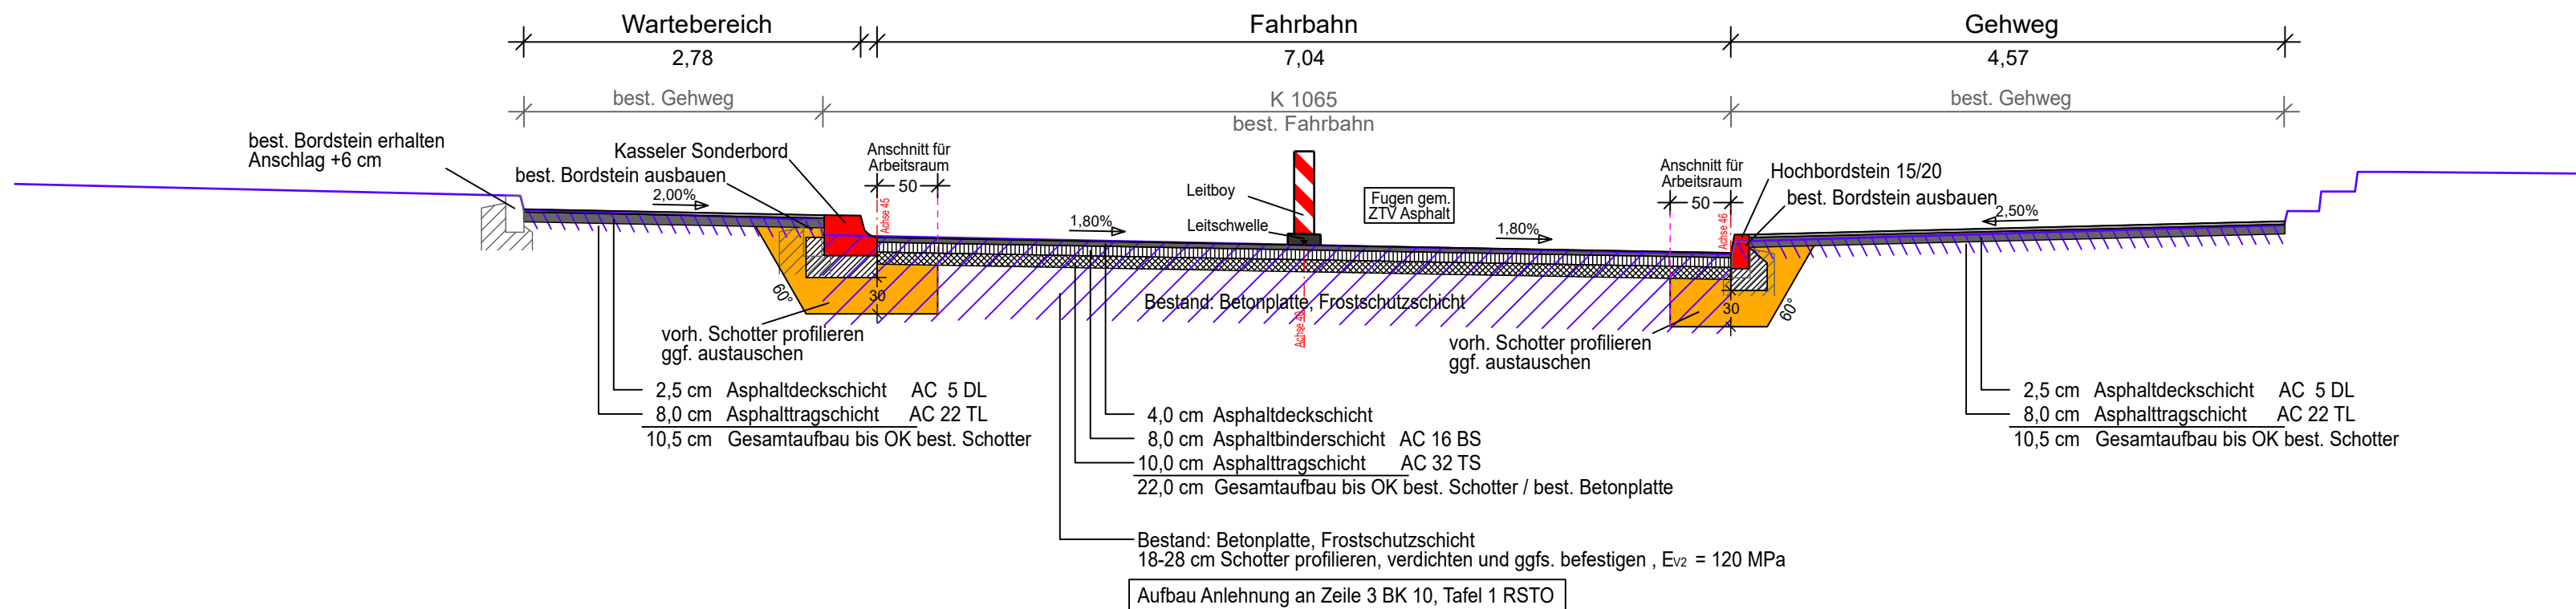

STATION
0+260,000
0+290,000

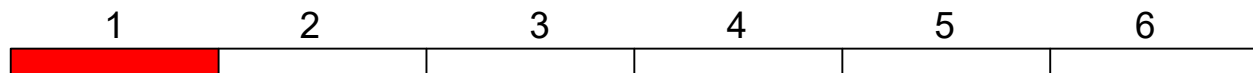

	Landratsamt Böblingen Straßenbau		Datum	Name
	bearbeitet			
	gezeichnet	Juni 2023	Gue	
	geprüft			

Nr.	Art der Änderung	Datum	Name

Anfangsstation	von Netzknoten	nach Netzknoten	Station
Endstation	7 2 1 9 0 1 2	7 2 1 9 0 4 7	1 0 4 0

Lagesystem:	GK ☒ UTM ☐	Stand Kataster:	12 / 2021
Höhensystem:	NN ☐ DE_DHHN2016 ☒	Bestandsvermessung:	12 / 2022

VORENTWURF

Landratsamt Böblingen		Unterlage
Straße: K 1065		Blatt-Nr. 1
Nächster Ort: Sindelfingen		Straßenquerschnitt -Bushalt rechts und links-
PSP- Element:		
		Maßstab: 1:50

K 1065 Maichingen Nord -Bushaltestellen-

Ausgestellt: Amt für Straßenbau und Radfahren Böblingen, den	Genehmigt: Amt für Straßenbau und Radfahren Böblingen, den