


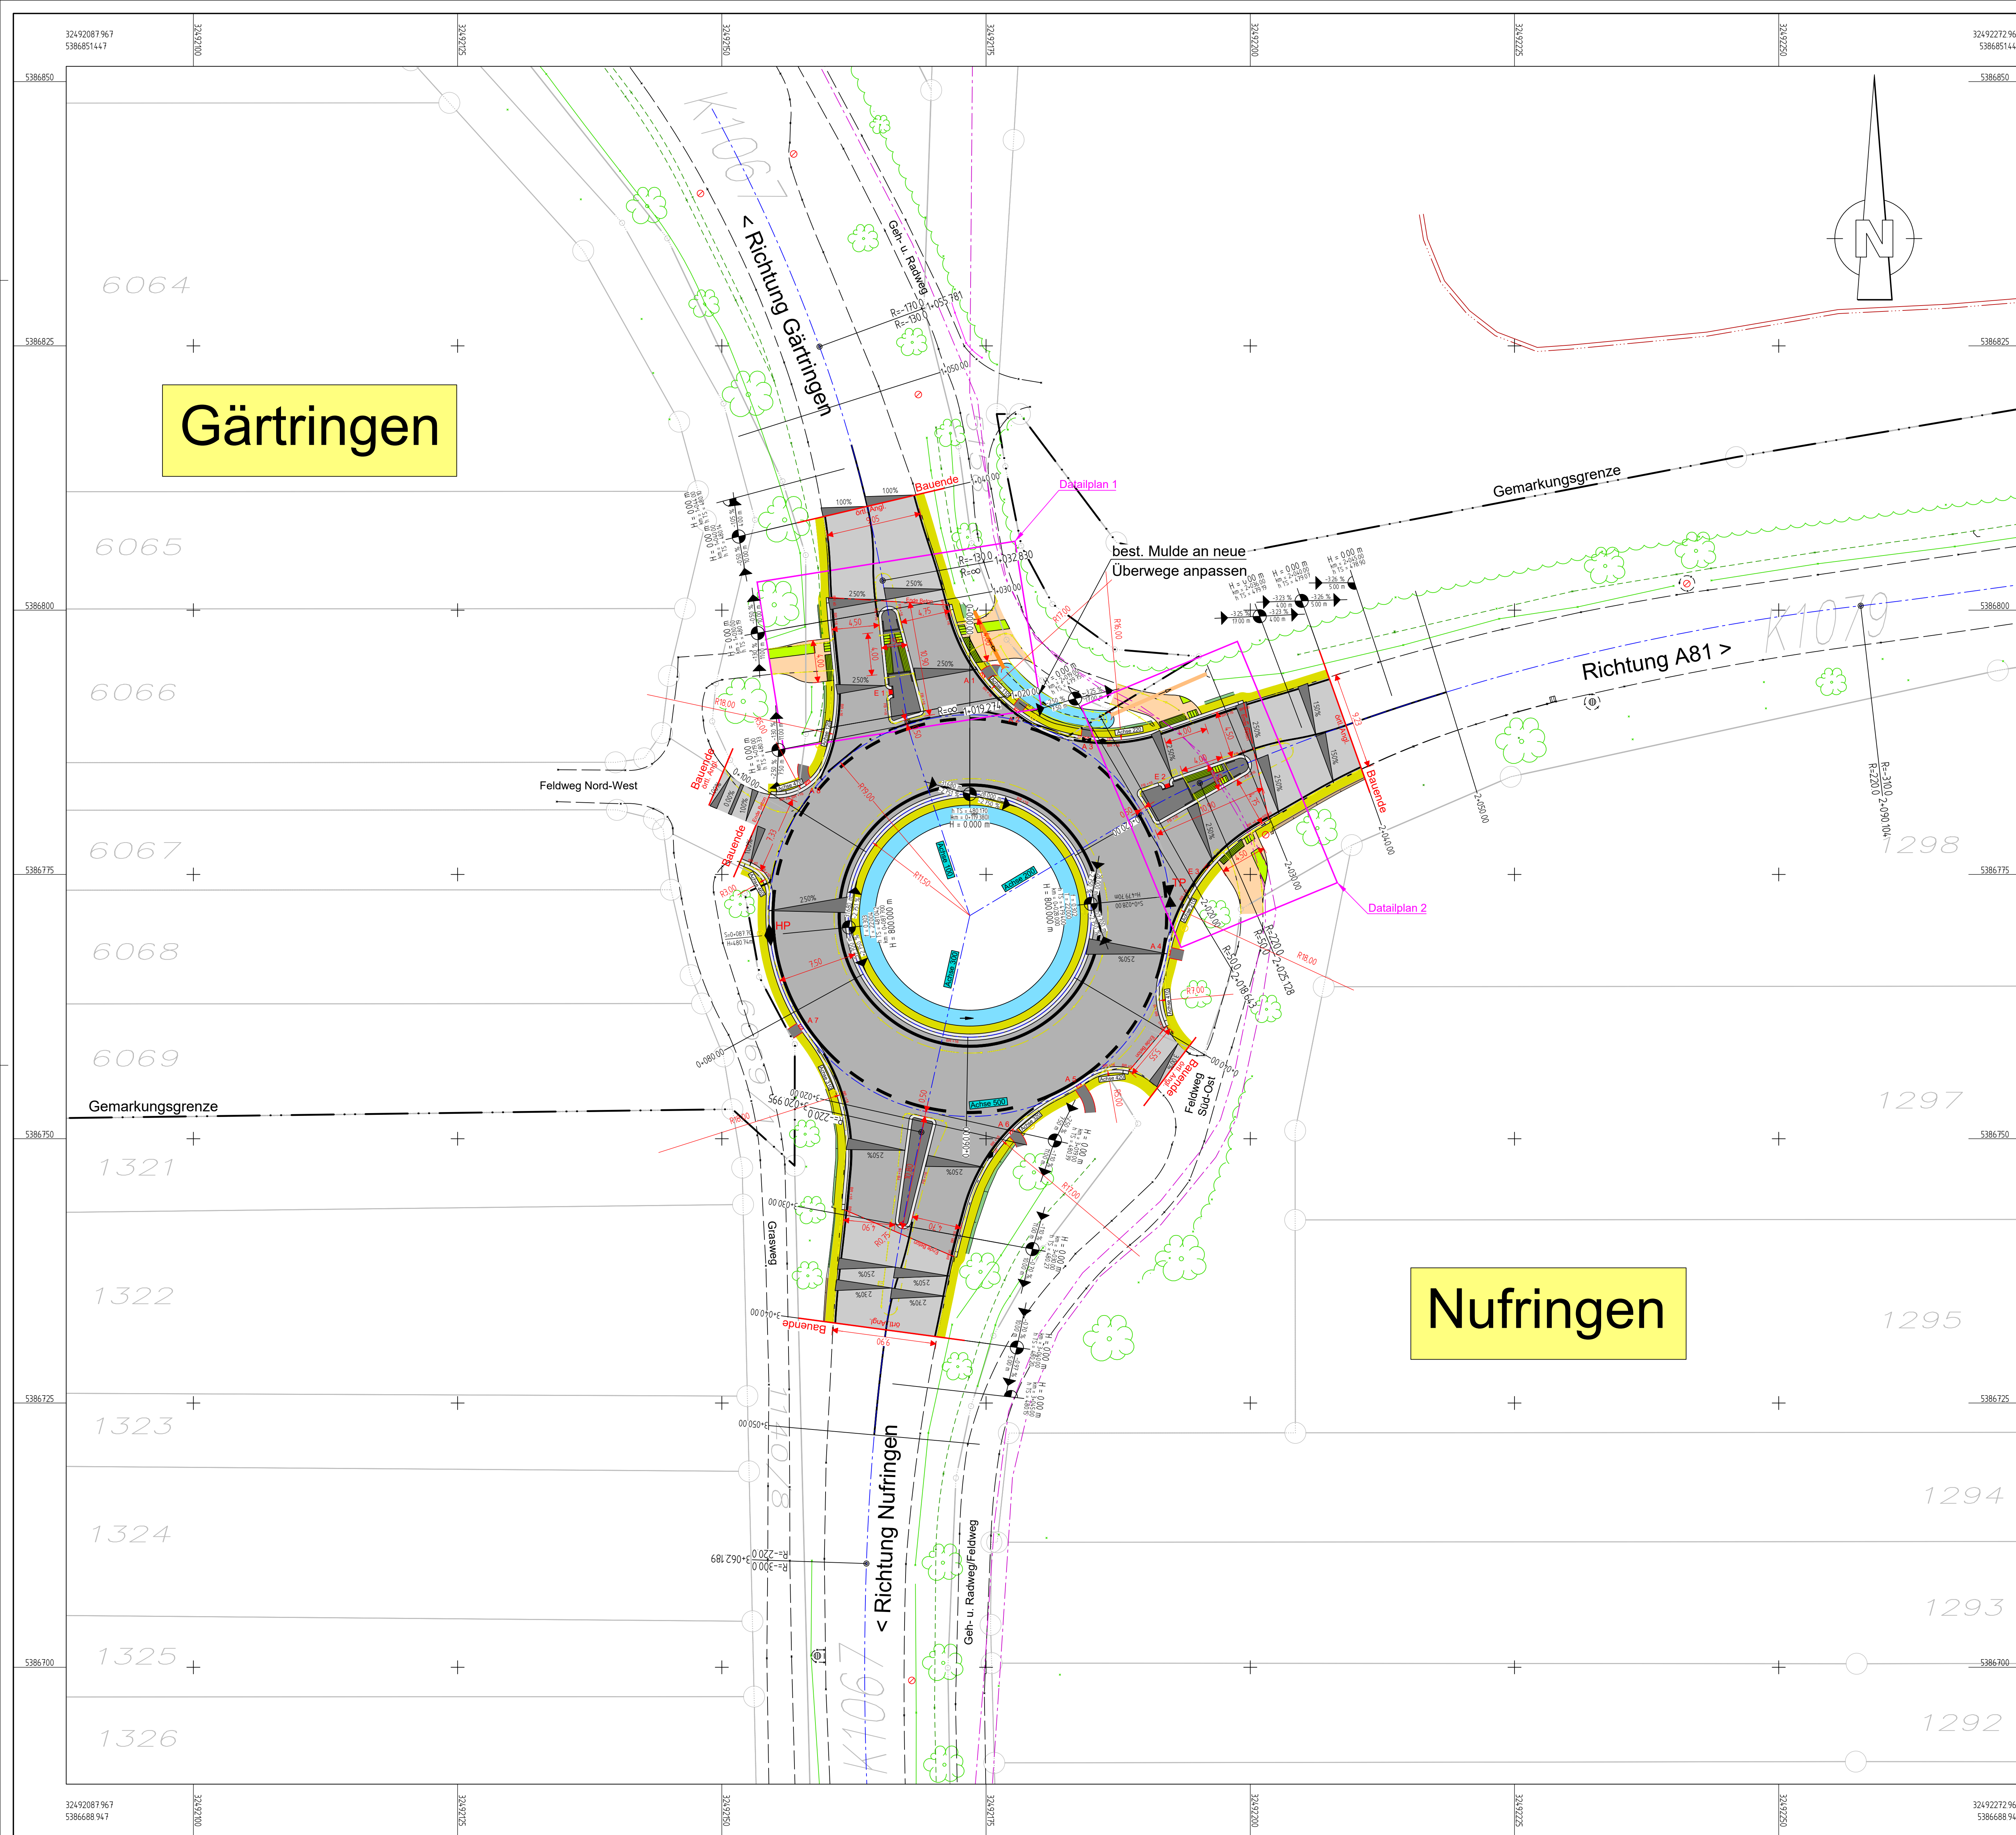

Zeichenerklärung

Straßenbau

-
- Fahrbahnoberflächen - bituminös
 ■ Fahrbahnoberflächen - Beton
 ■ Fahrbahnoberflächen - Pflaster
 ■ Bordinnenanlage
 ■ Flachbord
 ■ Geh- u. Radweg, Feldweg
 ■ Bankettflächen
 ■ Entwässerungsrinne
 ■ Blindenleitsystem - Rippenplatten
 ■ Blindenleitsystem - Noppenplatten
 Neigungsbrechpunkt mit Gefälle-
 richtung in Prozent, Länge der Gefälle-
 strecke und Ausdrainagehalbmesser
- $H = 8000,00 \text{ m}$
 $\text{km } 2+350,000$
- HP TP
 2,5%
 AS
 Auslauf in Mulde mit Plasterrinne

Leitungsträger

- Best. Telekomleitung
- Best. Vodafone-/Unitymedialeitung
- Best. NetzeBW Leitung
- Best. NetzeBW Leerrohr

 INGENIEURBÜRO SCHÄDEL GMBH	71263 Weil der Stadt, Calwer Gasse 4-10 Tel. 07033 / 5268 - 18 Fax - 88 E-Mail: weill@schadel.net		Datum 12/23	Name MM
	33061 Ebersbach, Gustav-Seebich-Str.1 Tel. 07163 / 16594 - 0 Fax - 20 E-Mail: ebersbach@schadel.net		gezeichnet 12/23	AR
	freigegeben		Weil der Stadt, 12.12.2023	
	Landkreis Böblingen Parkstraße 16, 71034 Böblingen		Datum 12/23	Name MM

 Landkreis Böblingen	bearbeitet	Datum 12/23	Name MM
	Landkreis Böblingen Parkstraße 16, 71034 Böblingen		
	Datum 12/23		
	Name MM		

Nr.	Art der Änderung	Datum	Name

von Netzknoten	nach Netzknoten	Station
Anfangsstation Endstation	0 0 0 0 0 0 0 0 0 0 0 0 0 0 0 0	0 0 0 0 0 0 0 0 0 0 0 0 0 0 0 0

Koordinatensystem:	☒ UTM ☒ NHN im DHHN2016	☐ Gauß-Krüger ☐ andere:	☐ örtlich
Stand Bestandsvermessung:	09/2023	Stand Katasterdaten:	
Koordinaten	☒ ungekürzt	☐ 7-stellig	☐ 6-stellig

AUSFÜHRUNGSPLANUNG

Landratsamt Böblingen		Unterlage: 5
Straße: K1067, K1079		Blatt-Nr.: 1
Nächster Ort: Gärtingen		Lageplan
PROJIS-Nr.:		
PSP-Element:		
Maßstab: 1 : 250		
Sanierung des Kreisverkehrs K1067 - K1079 bei Gärtingen - Straßenbau -		
Aufgestellt:	Geprüft:	