
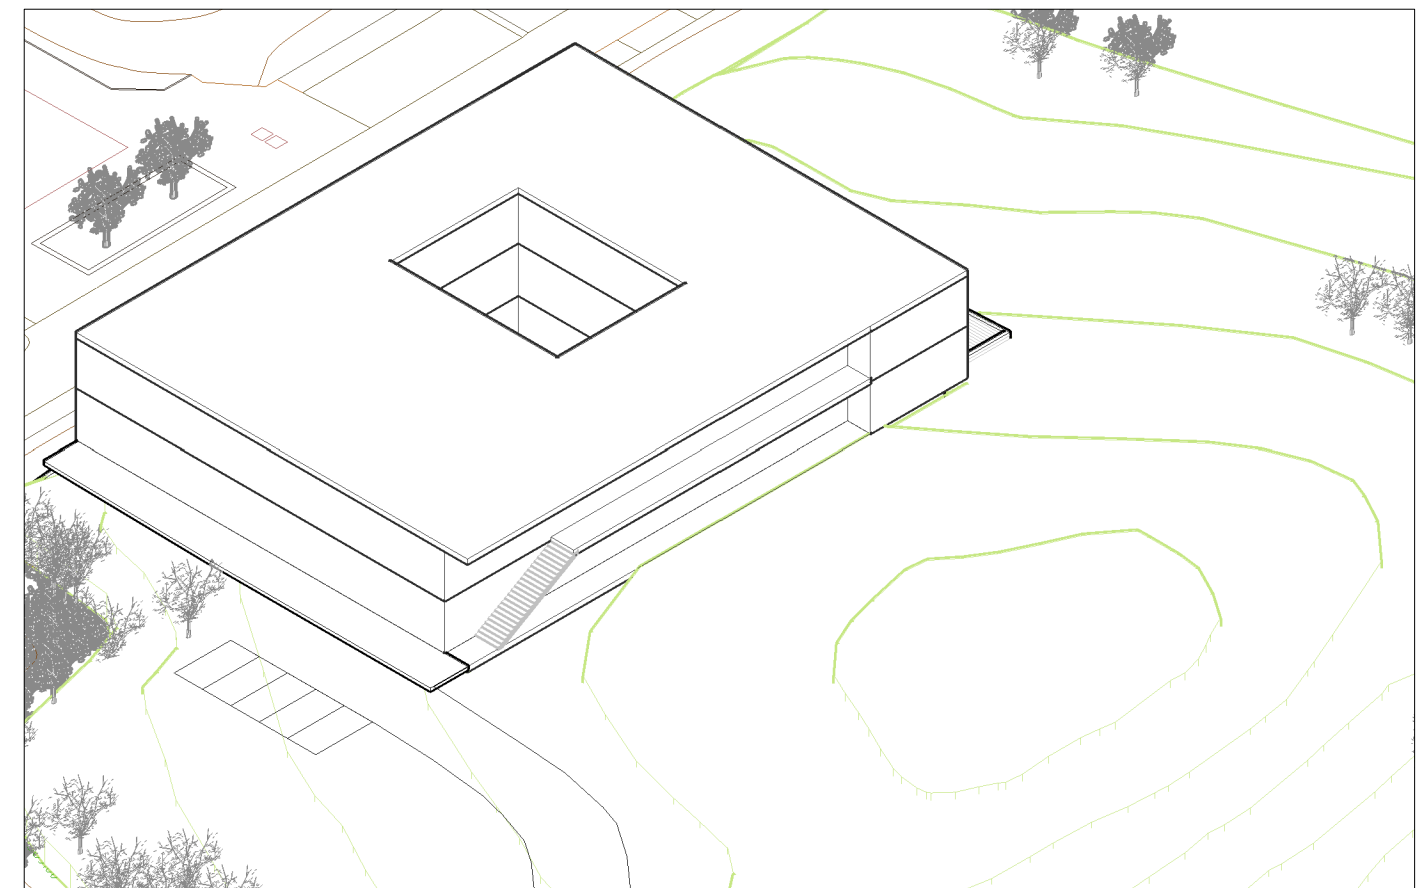


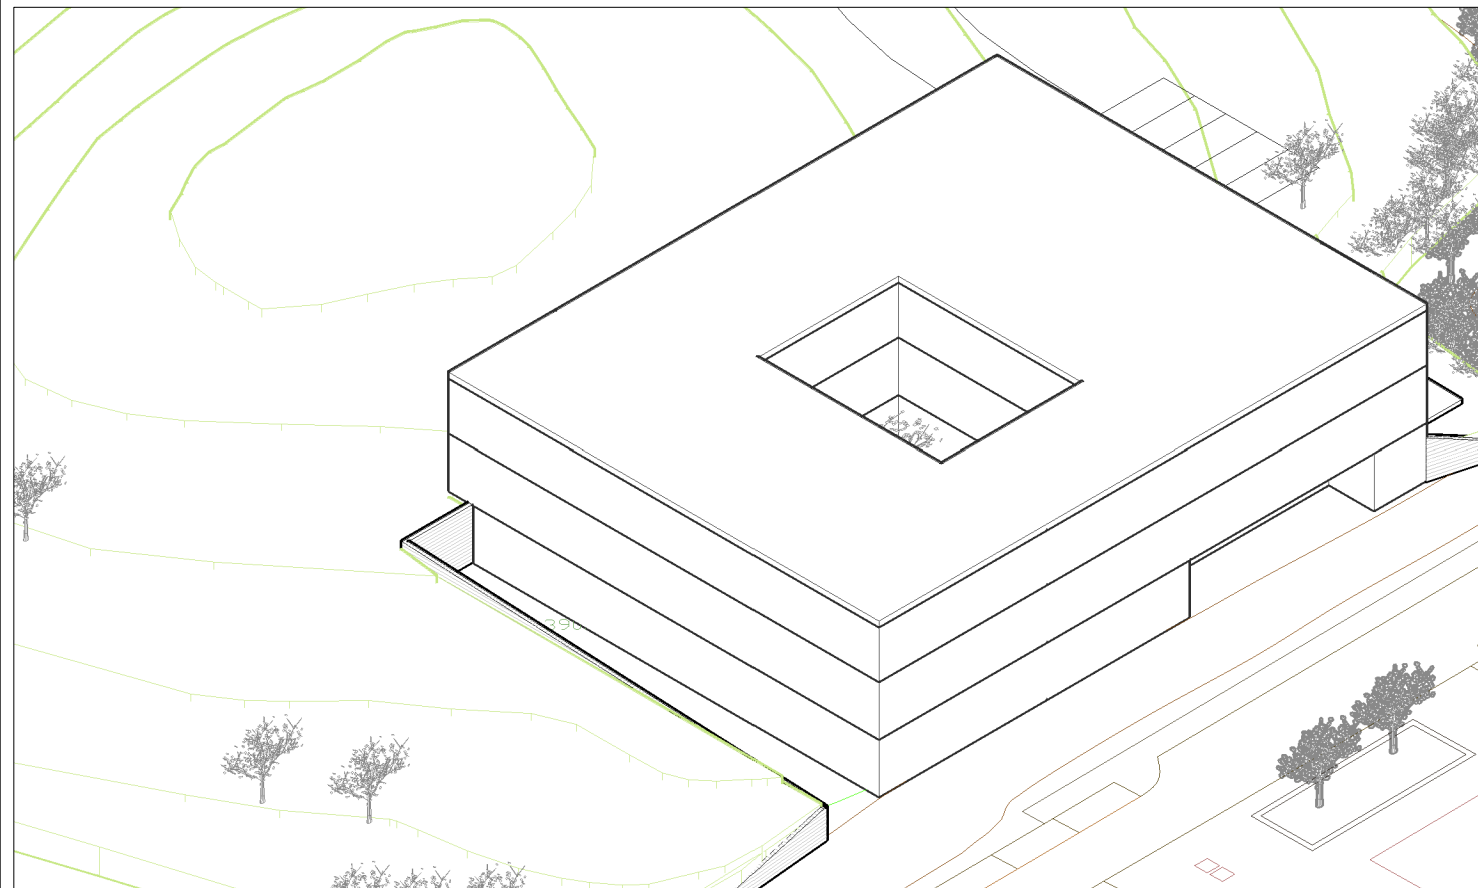

Planinhalt:

Perspektive _Vorentwurf

Projekt:


Neubau Berufsfachschule Kälte-Klima-Technik und BSZ Leonberg

Datum:

14.08.2023

Vorabzug



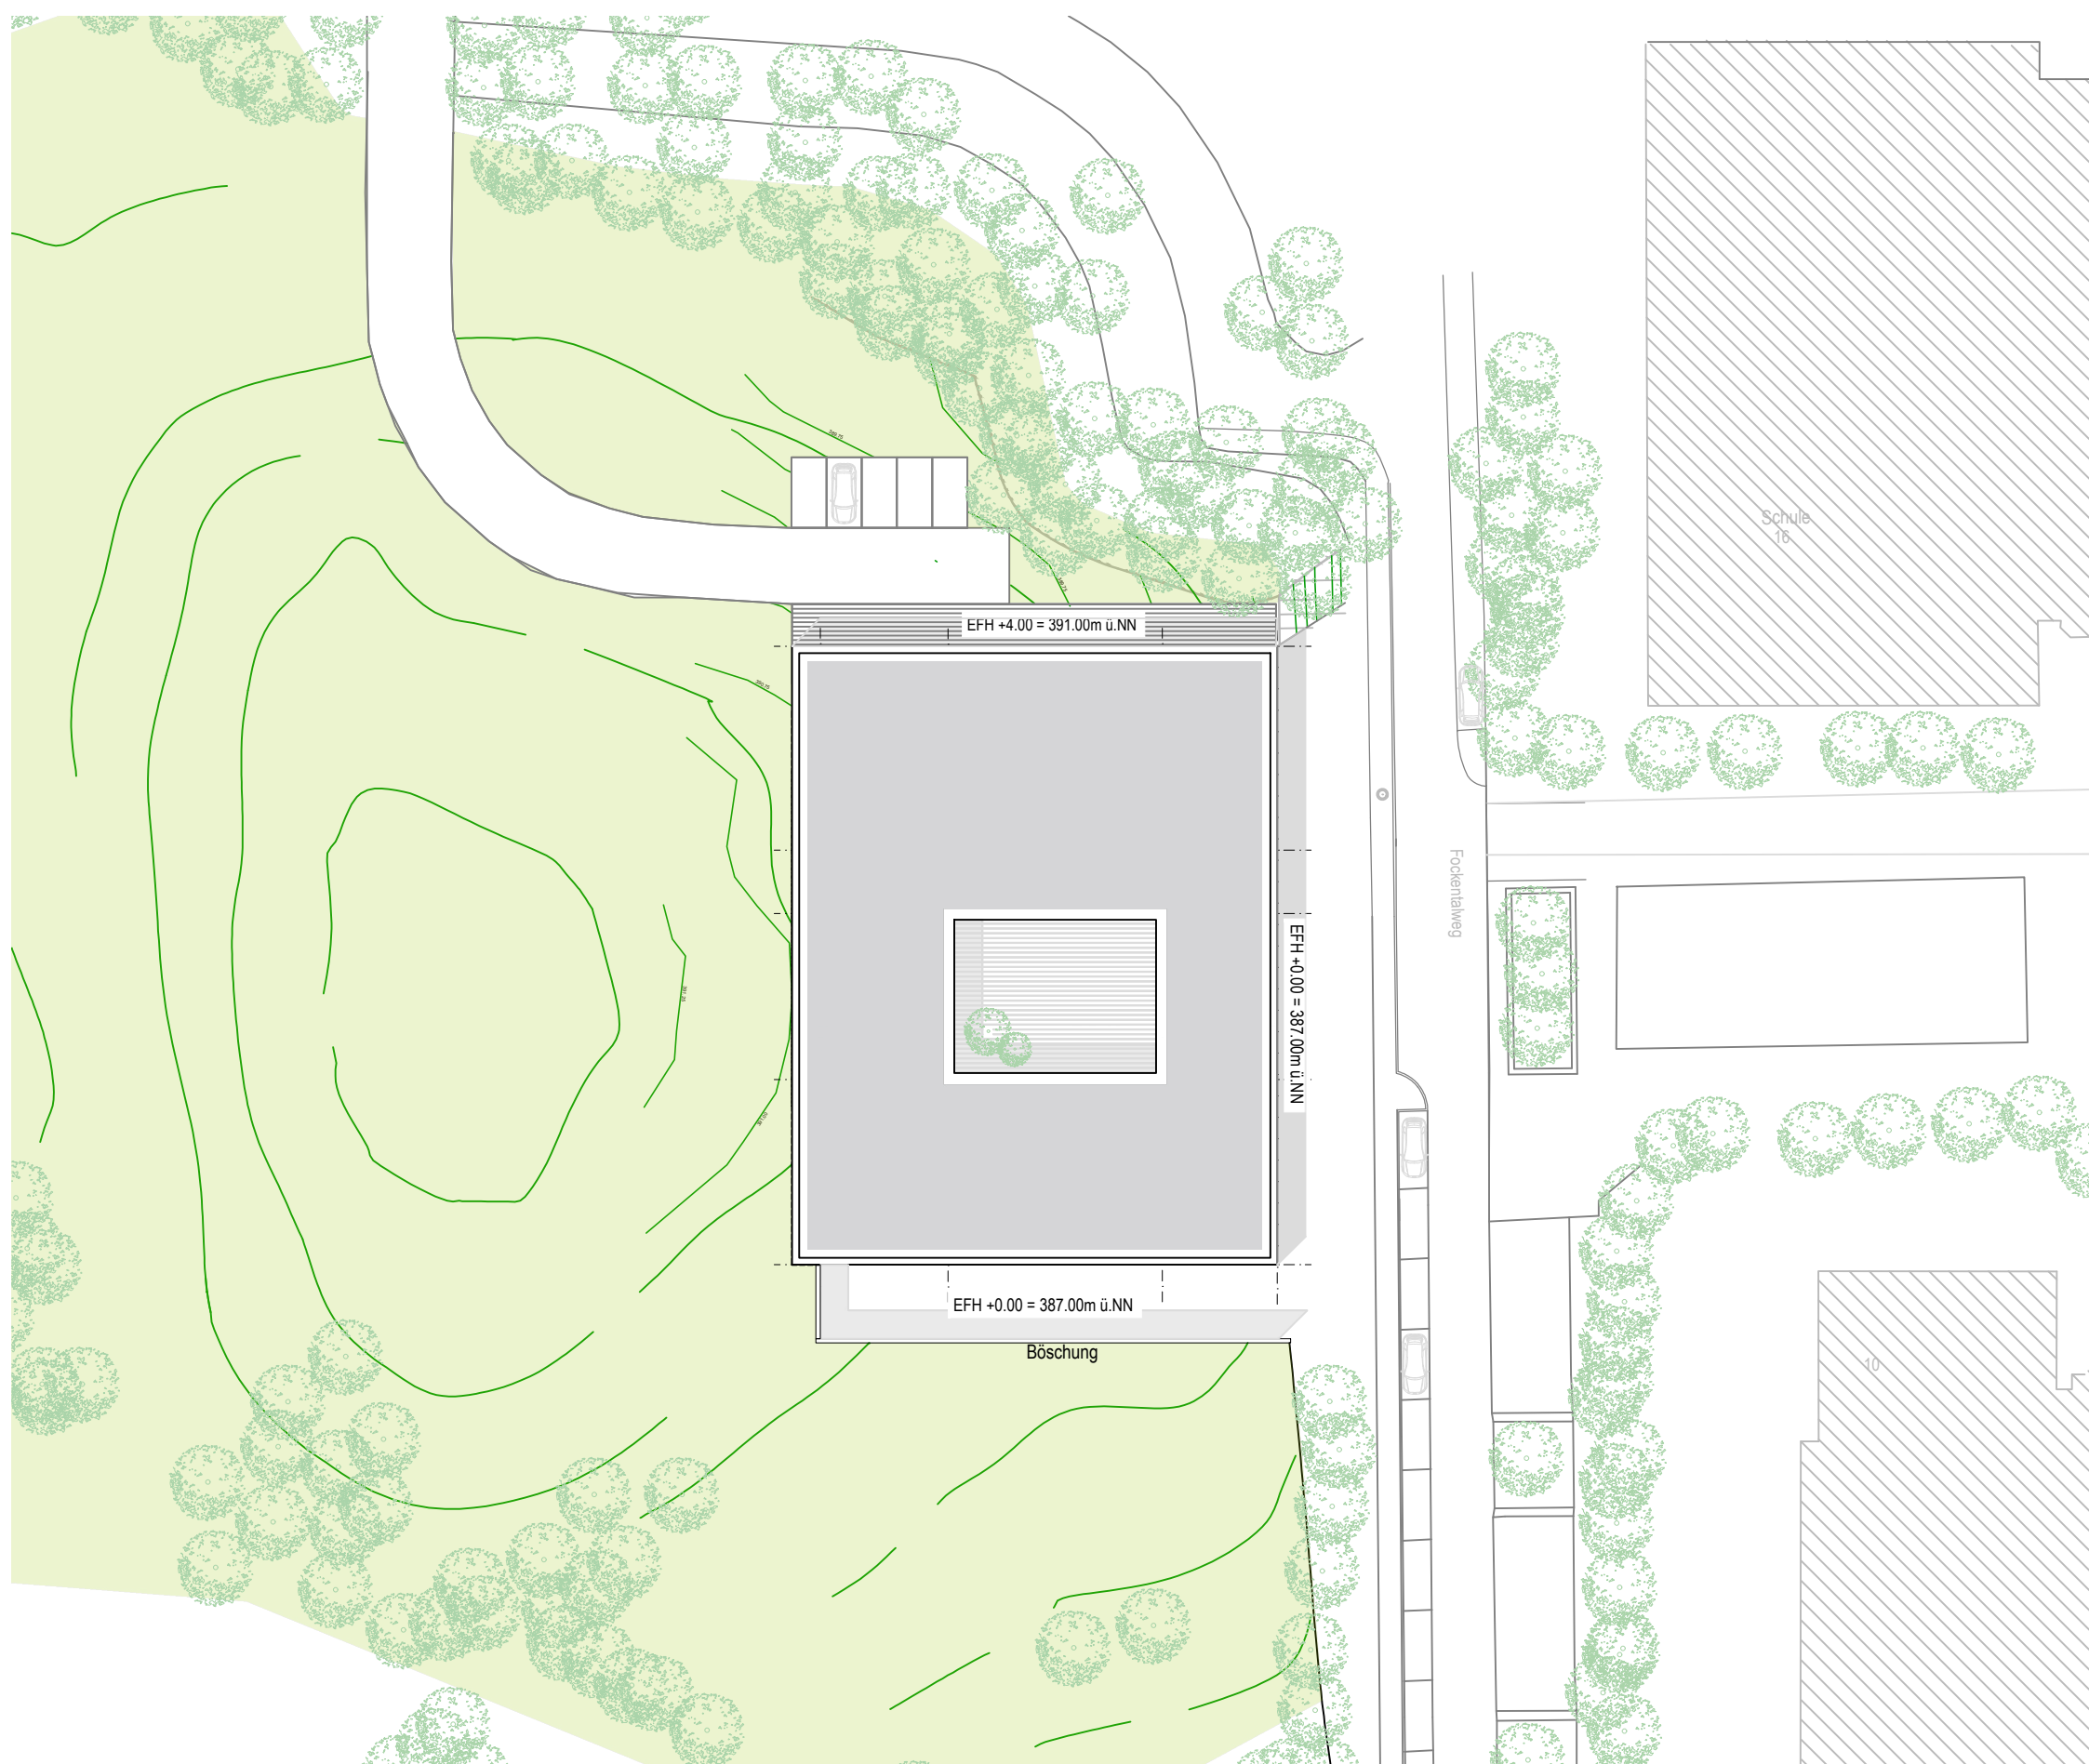

Planinhalt:
Lageplan

Projekt:
Neubau BKKT und BSZ Leonberg

Maßstab:
1:500

Datum:
21.09.2023



- BSZ
- KKT


Fläche UG: 1430m2



Planinhalt:
Grundriss Untergeschoss
 Projekt:
Neubau BKKT und BSZ Leonberg

Planformat:
A2
 Maßstab:
1:200
 Datum:
21.09.2023
Vorabzug



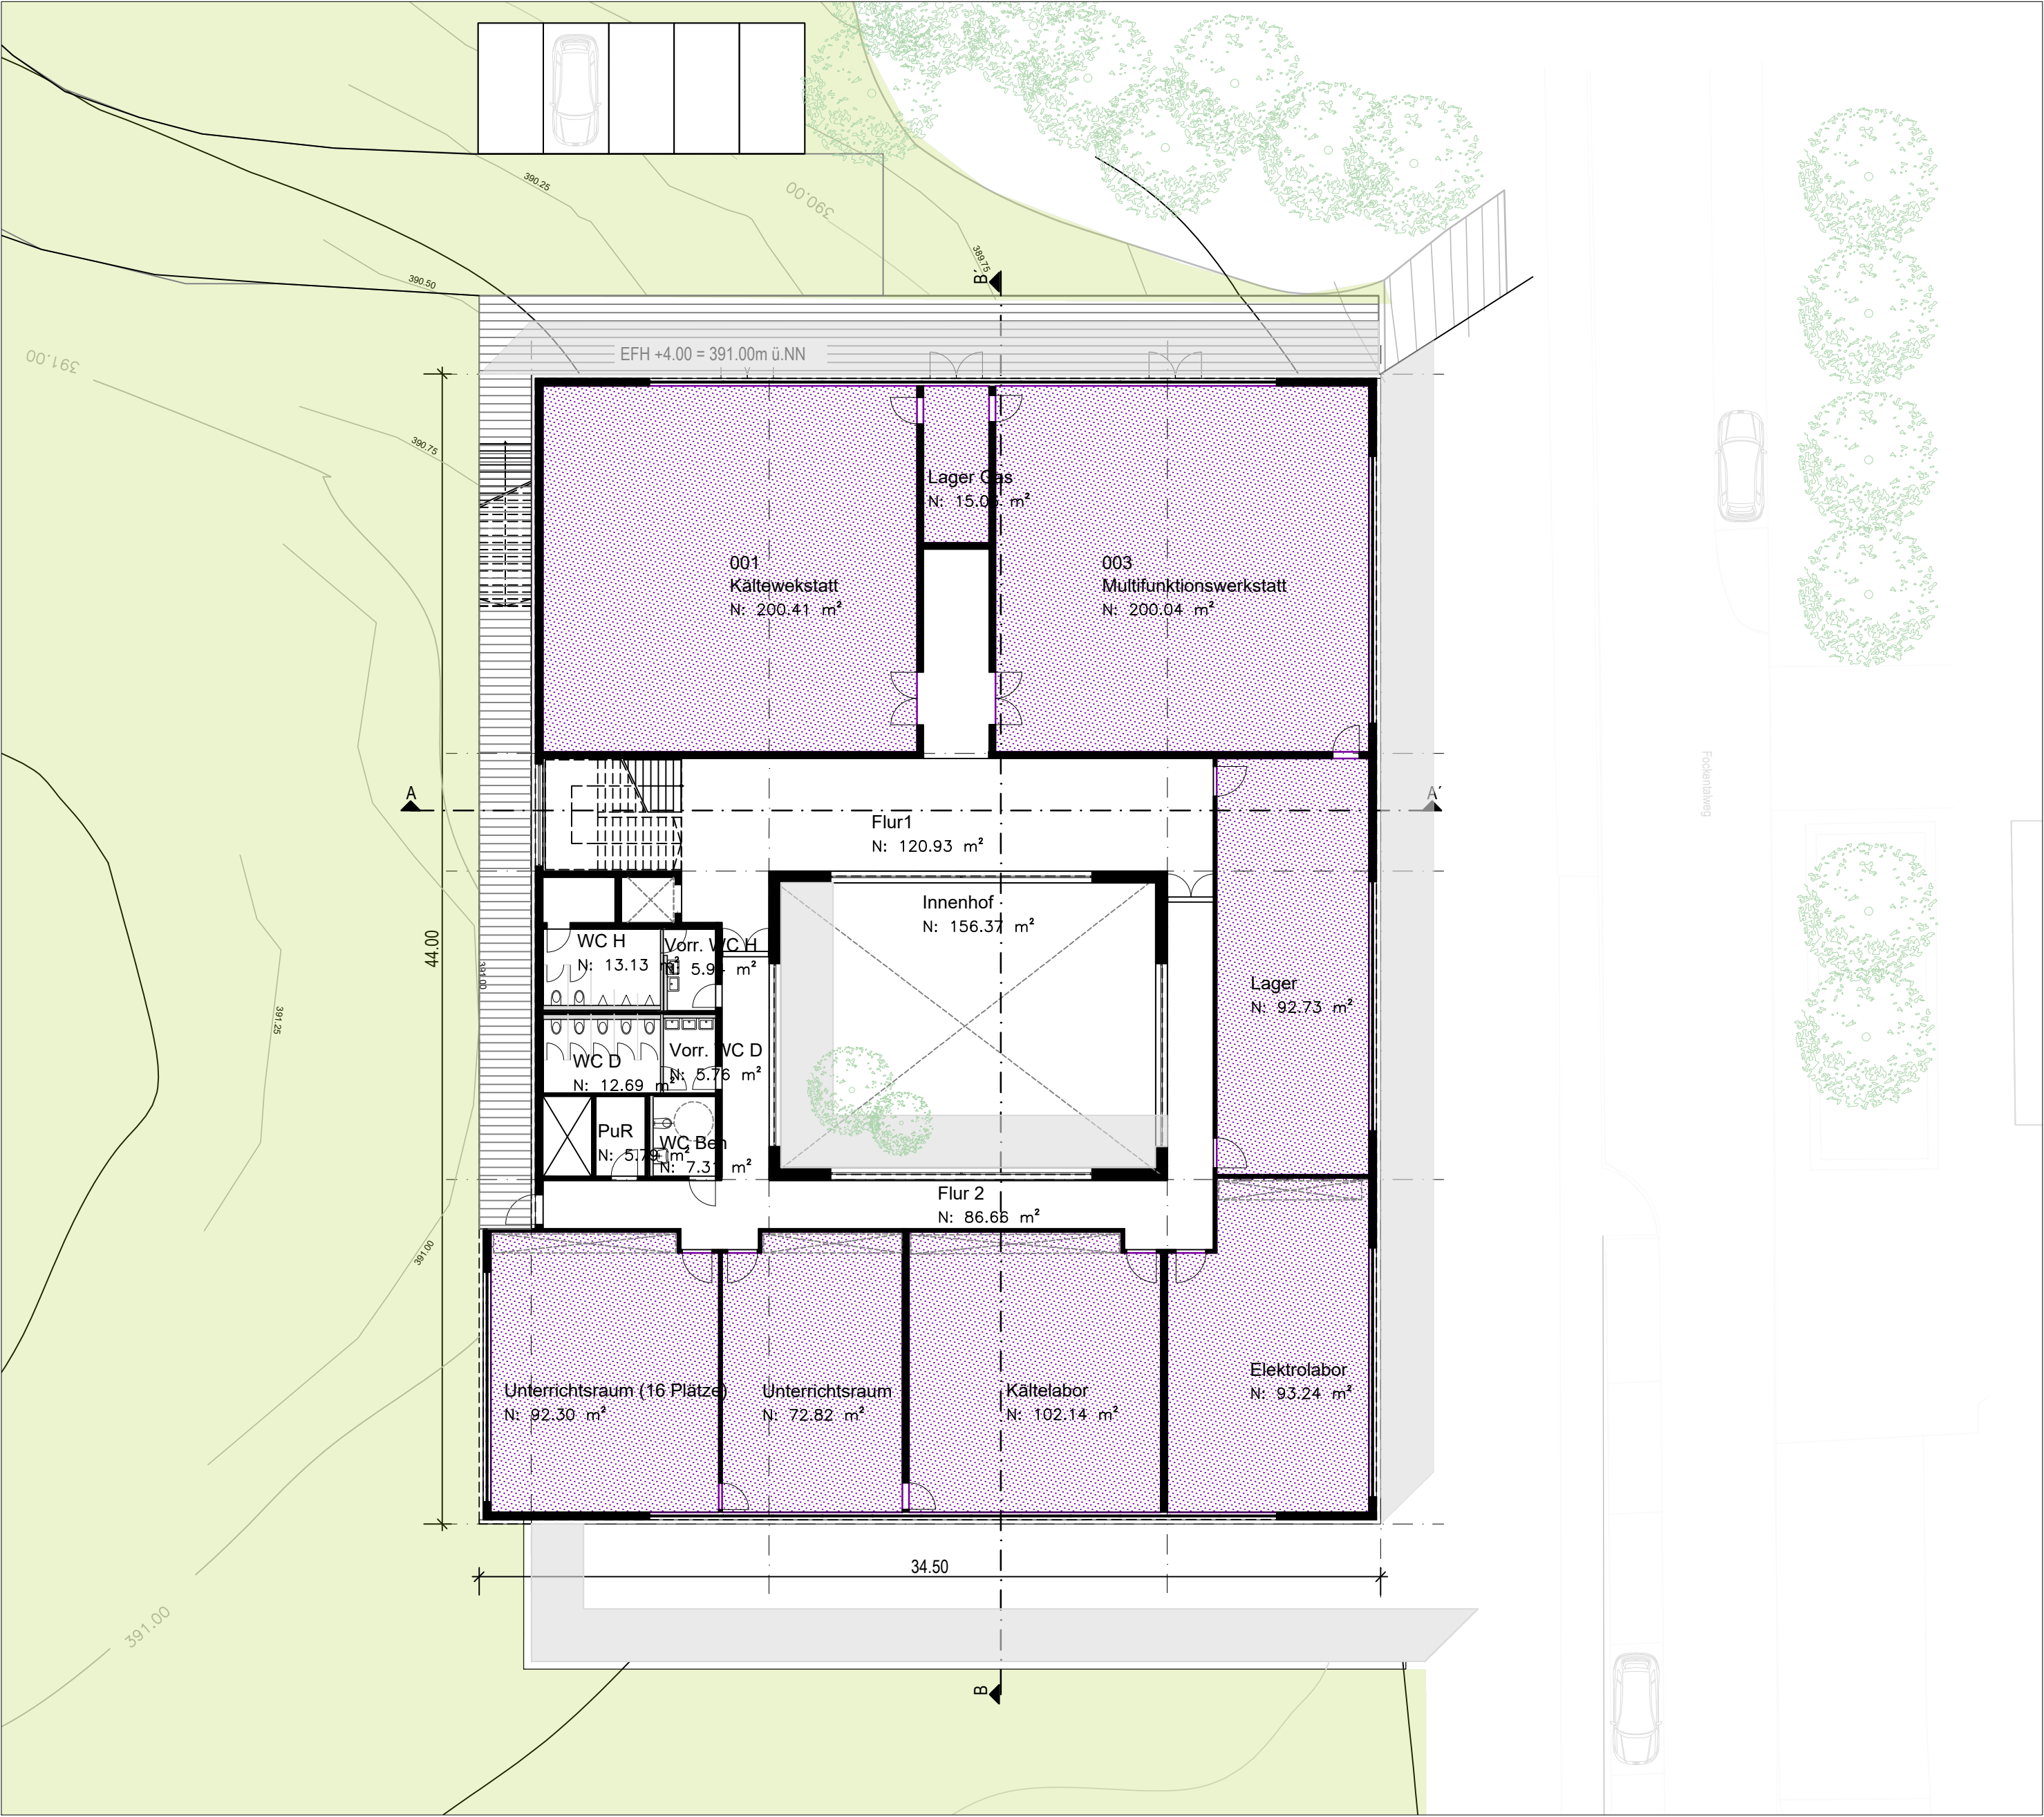

BSZ
KKT

Fläche EG: 1513 m2

Planinhalt:
Grundriss Erdgeschoss

Projekt:
Neubau BKKT und BSZ Leonberg

Planformat:
A2


Maßstab:
1:200
Vorabzug

Datum:
21.09.2023



- BSZ
- KKT

Fläche OG: 1513 m2

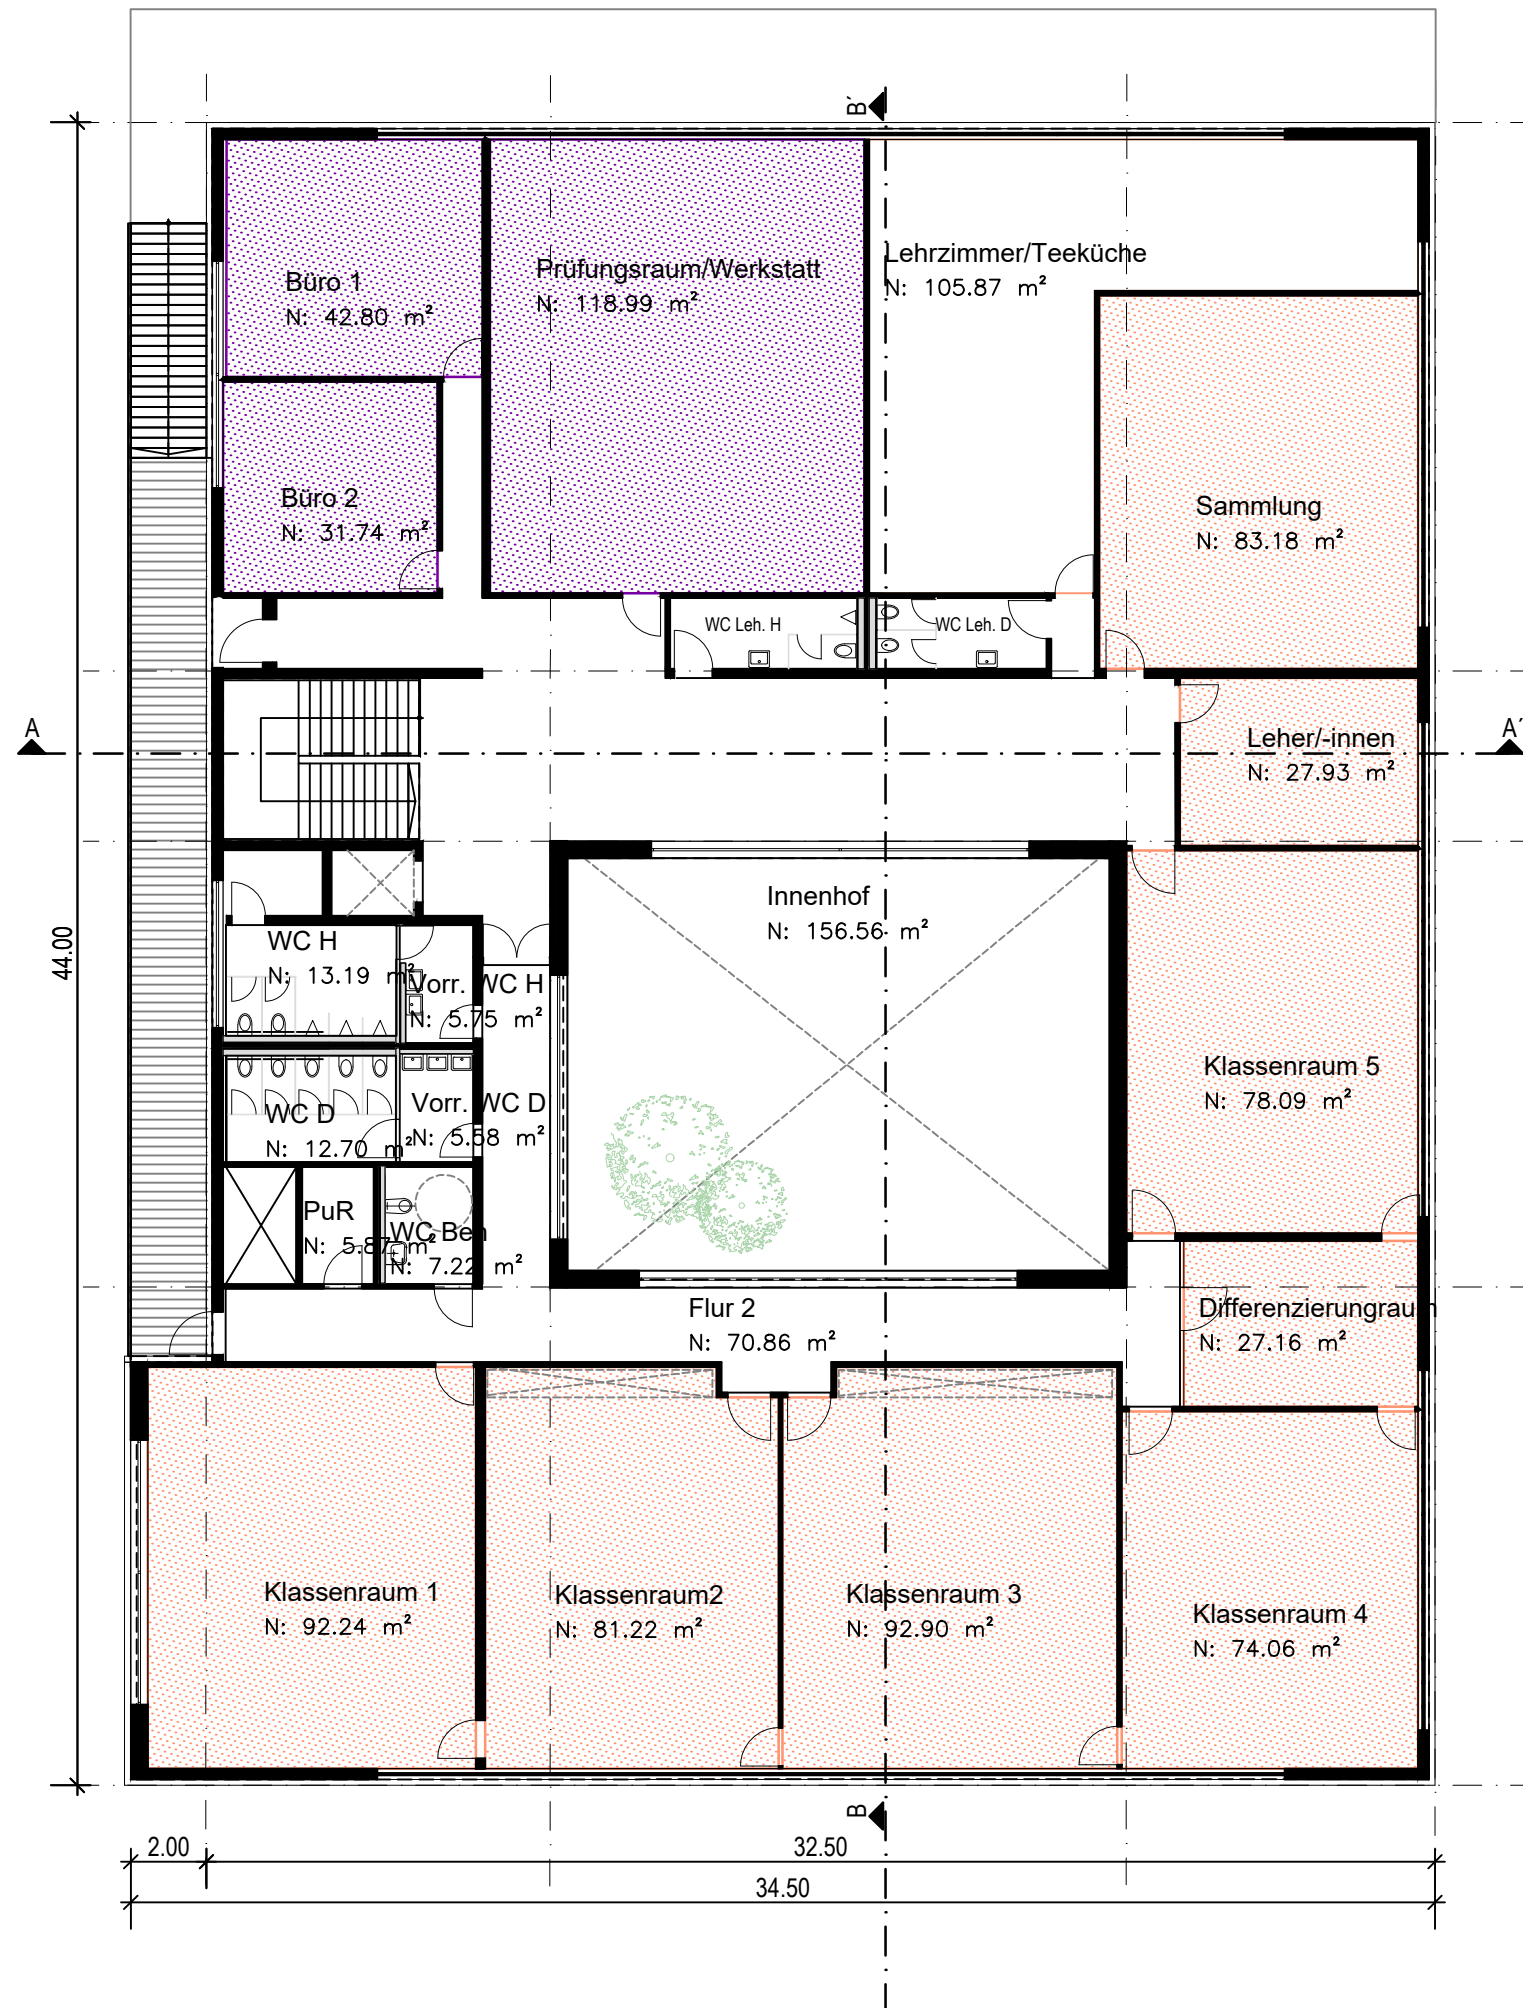

Planinhalt:
Grundriss Obergeschoss

Projekt:
Neubau BKKT und BSZ Leonberg


Planformat:
A2

Maßstab:
1:200

Vorabzug

Datum:
21.09.2023



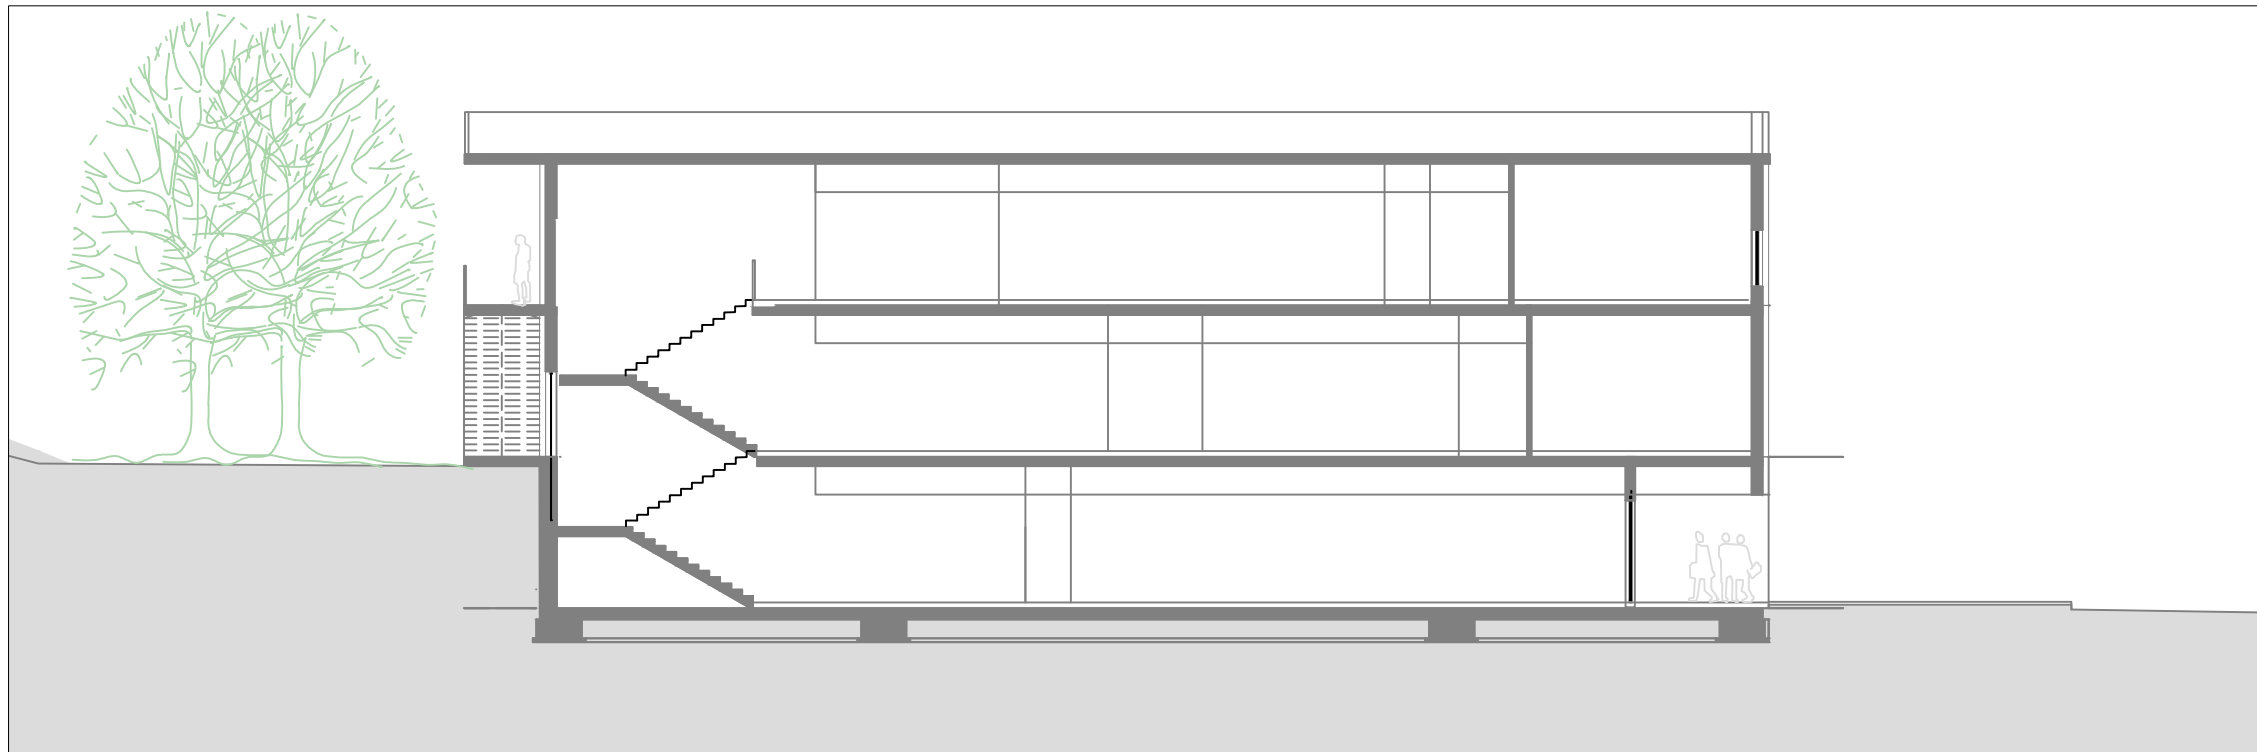

Schnitt A-A'



Schnitt B-B'

Planinhalt:
Schnitt A-A', Schnitt B-B'

Projekt:
Neubau BKKT und BSZ Leonberg

Maßstab:
1:200
Vorabzug

Datum:
14.08.2023

