




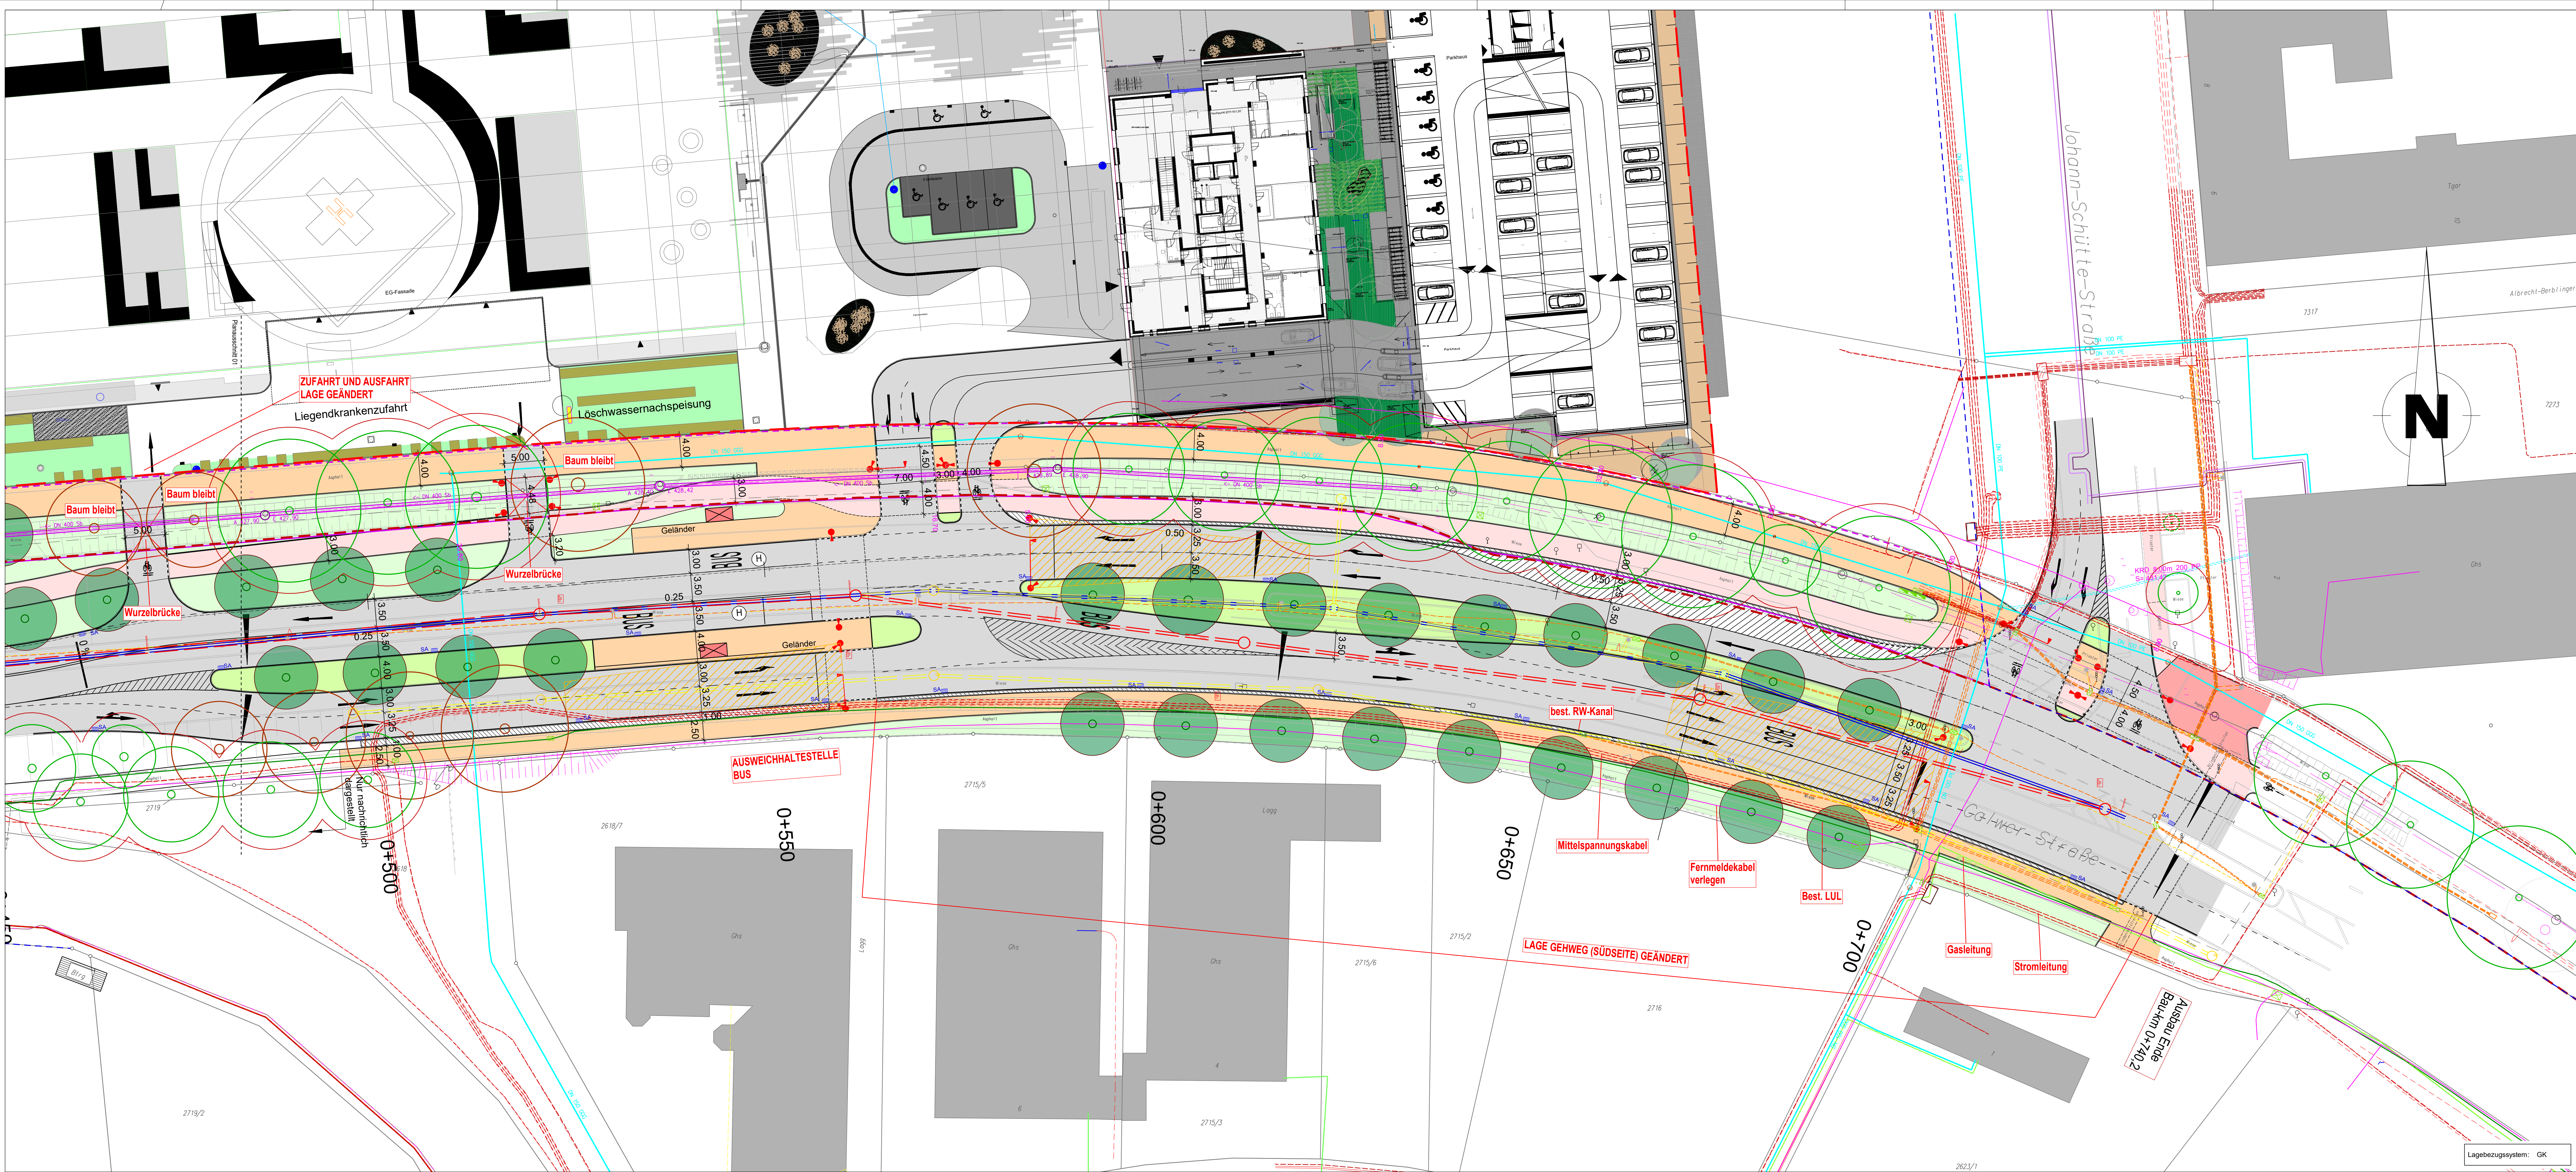

Zeichenerklärung	
Planung	
	Dammböschung
	Bankett
	Fahrbahn
	Geh- und Radweg
	Gehweg
	Radweg
	Granitkleinpflaster
	Rasengittersteine
	Grünfläche
	Angleichung
	Hochbord
	Tiefbord
	Betonleiste
	Schutzplanke
	Verwaltung
	Gemarkungsgrenze
	Flurstücksgrenze
	Grenze Bebauungsplan
	Zweckverbandsgrenze
	Verkehrsfläche Heinkelstraße
	Verkehrsfläche Flugfeld-Allee
	Verkehrsfläche Calwer Straße
	Abgrenzung Planung Dritter Stand: Feb. 2022
	Querneigung
	neuer Ampelstandpunkt
	Haltestelle öffentl. Verkehrsmittel
Sonstiges	
	freizuhaltende Sichtfelder
Entwässerung	
	Straßenablauf
Schleppkurven	
	PKW
Bepflanzung	
	Baum Bestand erhalten
	Baum Neupflanzung
	Baum Bestand entfällt
	Baumschutzbereich

Zeichenerklärung	
Versorgungseinrichtungen	
	Wasserleitung
	Gas-Hochdruckleitung
	Gas-Niederdruckleitung
	Glasfaserkabel
	Hochspannungskabel
	Mittelspannungskabel
	Niederspannungskabel
	Fernmeldekabel
	Straßenbeleuchtung
	Mischwasserkanal
	Schmutzwasserkanal
	Regenwasserkanal
	Fernwärme
	Steuerkabel
	Lichtsignalanlage
	Straßenablauf mit Anschlussleitung
	Mischwasserkanal
	Regenwasserkanal
	Rückbau

	Augsburg Konstruktionsgruppe Bauen
Konstruktionsgruppe Bauen Augsburg GmbH Ingenieurbüro für Bauwesen Alte Reichstraße 2, 86039 Neusäß Tel. 0821 - 450412-0 Fax 0821 - 450412-99	
beurteilt: gezeichnet: geprüft:	Datum: 17.04.2024 17.04.2024 17.04.2024
Zeichen: RE DS SR	Projekt-Nr.: 21-3-400022
Dateiname: LP-KBA-Streckenab	

Stadtverwaltung Böblingen	
Marktplatz 16 71032 Böblingen	
beurteilt: gezeichnet: geprüft:	Datum: 17.04.2024 17.04.2024 17.04.2024
Zeichen: RE DS SR	Projekt-Nr.: 21-3-400022
Dateiname: LP-KBA-Streckenab	

Nr.	Art der Änderung	Datum	Zeichen

VORENTWURF	
Straßenbauverwaltung Stadtverwaltung Böblingen	
Unterlage / Blatt-Nr.: 5 / 2 Lageplan Vorentwurf	
Maßstab: 1 : 250	
Streckenabschnitt Calwer Straße Bauabschnitt 2 Bau-km 0+145,5 bis 0+740,2 Knotenpunkt Calwer Straße bis Johann-Schütte-Straße	
aufgestellt: Böblingen, den	VORABZUG