



1045

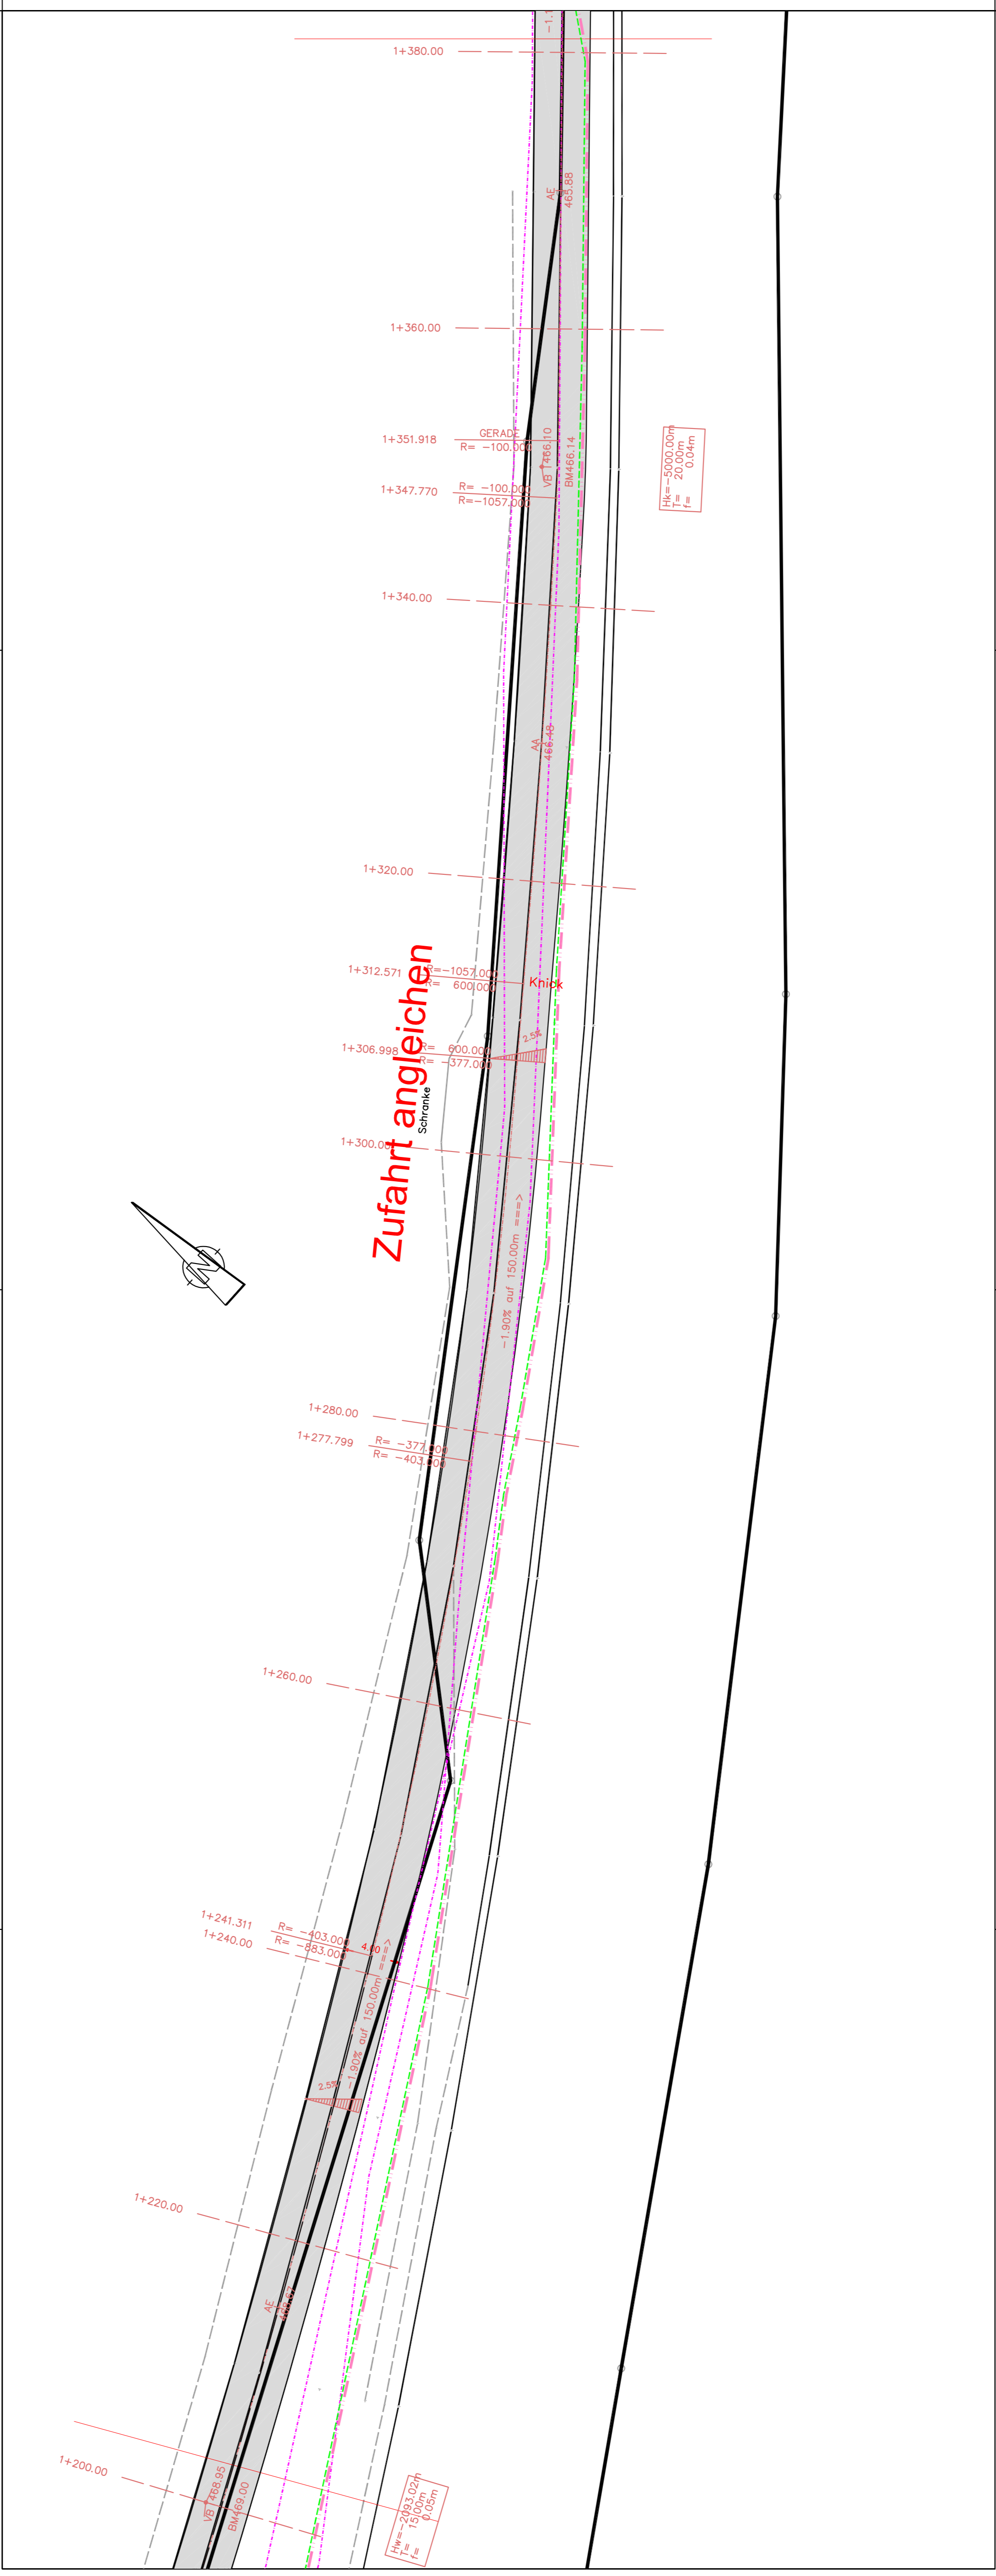

Zufahrt angleichen

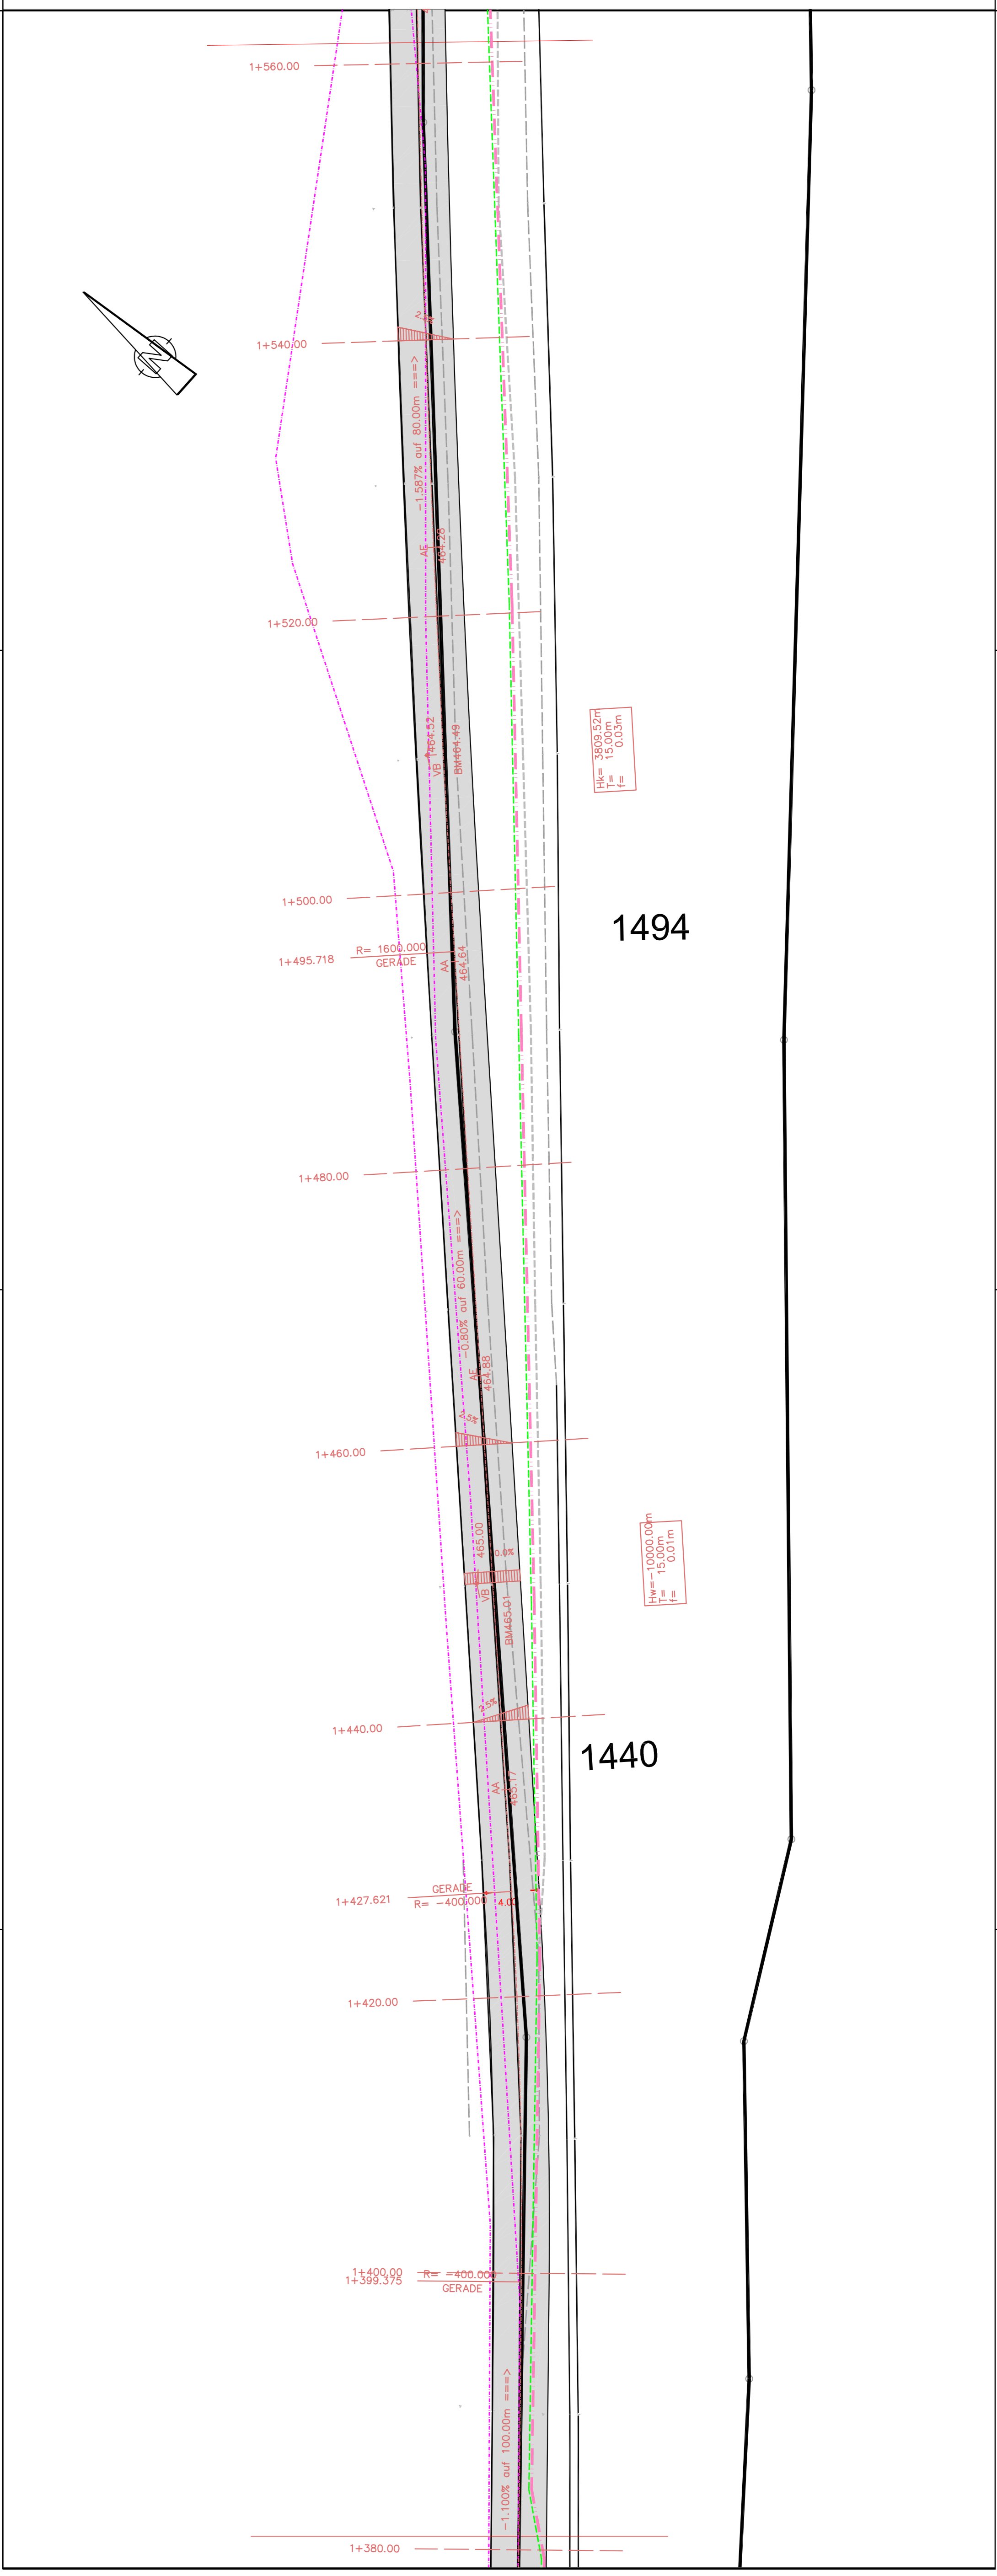

1494

1440

Legende:

Asphaltfläche	Gaskelung
Hochbord	Strom NS / Hausanschl.
Rollsuhlfahrstein	Beleuchtungskabel
Pflastersteifen	Telekom (Lage grob digitalisiert)
Ecksteine entfallend	Unhy-Media
Parkplatz entfallend	Sparkassen IT
	CO2

E N T W U R F

Planungsanzahl: 25.01.19 Schradl Datum: 02.07.2018
 2. Änderung durch geänderten Rückbau Parkplatz
 3. Index: a

IBB Wörm Ingenieure GmbH
 Schulstraße 25 71139 Ehningen
 Telefon 07034 61970 Telefax 07034 61126
 E-Mail: info@ibb-worm.de

Projekt: Rad Schnellwegverbindung Ehningen / Böblingen

Bauherr: Landkreis Böblingen
 Parkstraße 16
 71034 Böblingen

Bauwerk: Straßenbau
 Lageplan Radweg
 Achse 2

Maßstab: 1:250
 Blattgröße: 95 x 89
 Plan-Nr.: 034_15
 Projekt-Nr.: E403
 Datum: 02.07.2018
 geprüfter: H. Wörm
 Index: a
 Datum: 01.10.2018
 Entwurf: PS-034_15.pdf