


1580  
3920/5

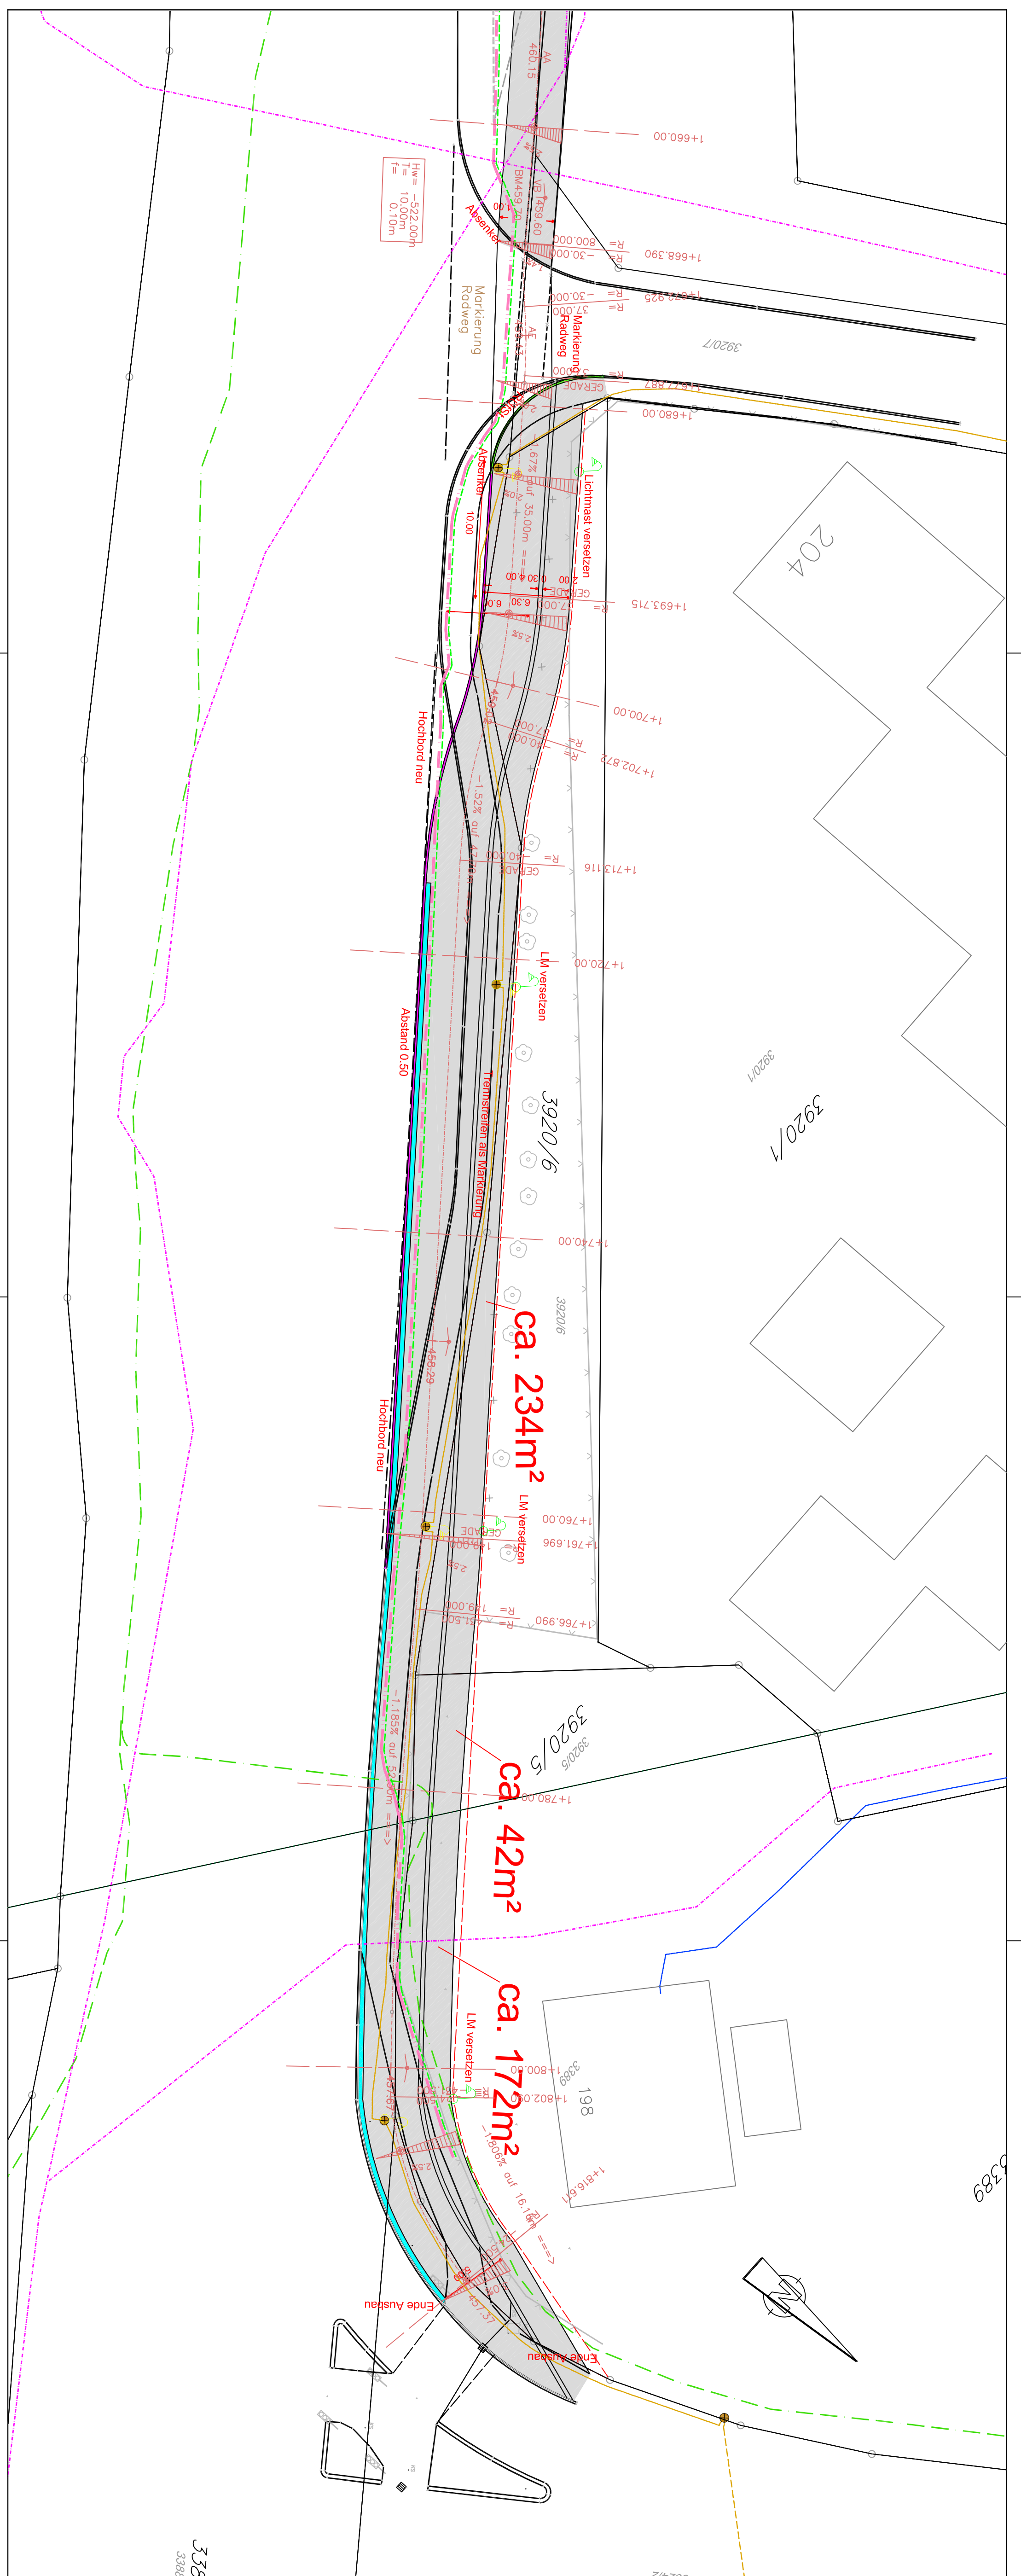

ca. 234m<sup>2</sup>

ca. 42m<sup>2</sup>

ca. 172m<sup>2</sup>

Legende:		Leitungen:	
	Asphaltfläche		Gasleitung
	Hochbord		Strom NS / Hausanschl.
	Rollstuhlfahrersstein		Beleuchtungskabel
	Pflasterstreifen		Telekom (Lage groß digitalisiert)
	Radweg entland		Unity-Media
			Sparkassen IT
			CoIT

## ENTWURF

Planungsstand: **ENTWURF**

**IBB Wörn Ingenieure GmbH**  
 Schulstraße 25 71139 Ehningen  
 Telefon 07034 61970 Telefax 07034 61126  
 E-Mail: info@ibb-wuern.de

Projekt: **Radschnellwegverbindung Ehningen / Böblingen**

Bauherr: **Landkreis Böblingen  
 Parkstraße 16  
 71034 Böblingen**

Bauart: **Straßenbau  
 Lageplan Radweg  
 Achse 2**

Maßstab: 1:250	Projekt-Nr.: 034_15	Plan-Nr.: E404	Index:
Blaßgröße: 95 x 99,4	Datum: 02.07.2018	geprüft: H. Wörn	Datum: 01.10.2018
gezeichnet: Schmidt			E404-LP-S-034_15.pdf