LANDKREIS BÖBLINGEN

Landratsamt Böblingen
Straßenbau

Nr.	Art der Änderung	Datum	Name

Projekt - Bezeichnung

Straße	laufende Nummer	Beginn	Straßenplan Nr.
K1057		2017	

	von Netzknoten	nach Netzknoten	Station
Anfangsstation	7320058	7320057	0000
Endstation	7320058	7320057	0000

Landratsamt Böblingen
Straße: **K1057**
Nächster Ort: **Schönaich**

Unterlage: 5
Blatt-Nr.: 1

	Datum	Zeichen
bearbeitet	Juli 2017	Rh
gezeichnet	Juli 2017	Ve
geprüft		

K 1057
Panzerstrasse
Anbindung "BackGate"

Lageplan 1

Maßstab: 1:500

Aufgestellt:
Landratsamt Böblingen, den
Straßenbau

Genehmigt:

Projekt: K1057 Panzerstrasse BackGate | Plotdatei: S500LPLAN1.PLT | PL.-Datum 24.07.19

Ausbauquerschnitt
seitl. Anbau
M. 1 : 50

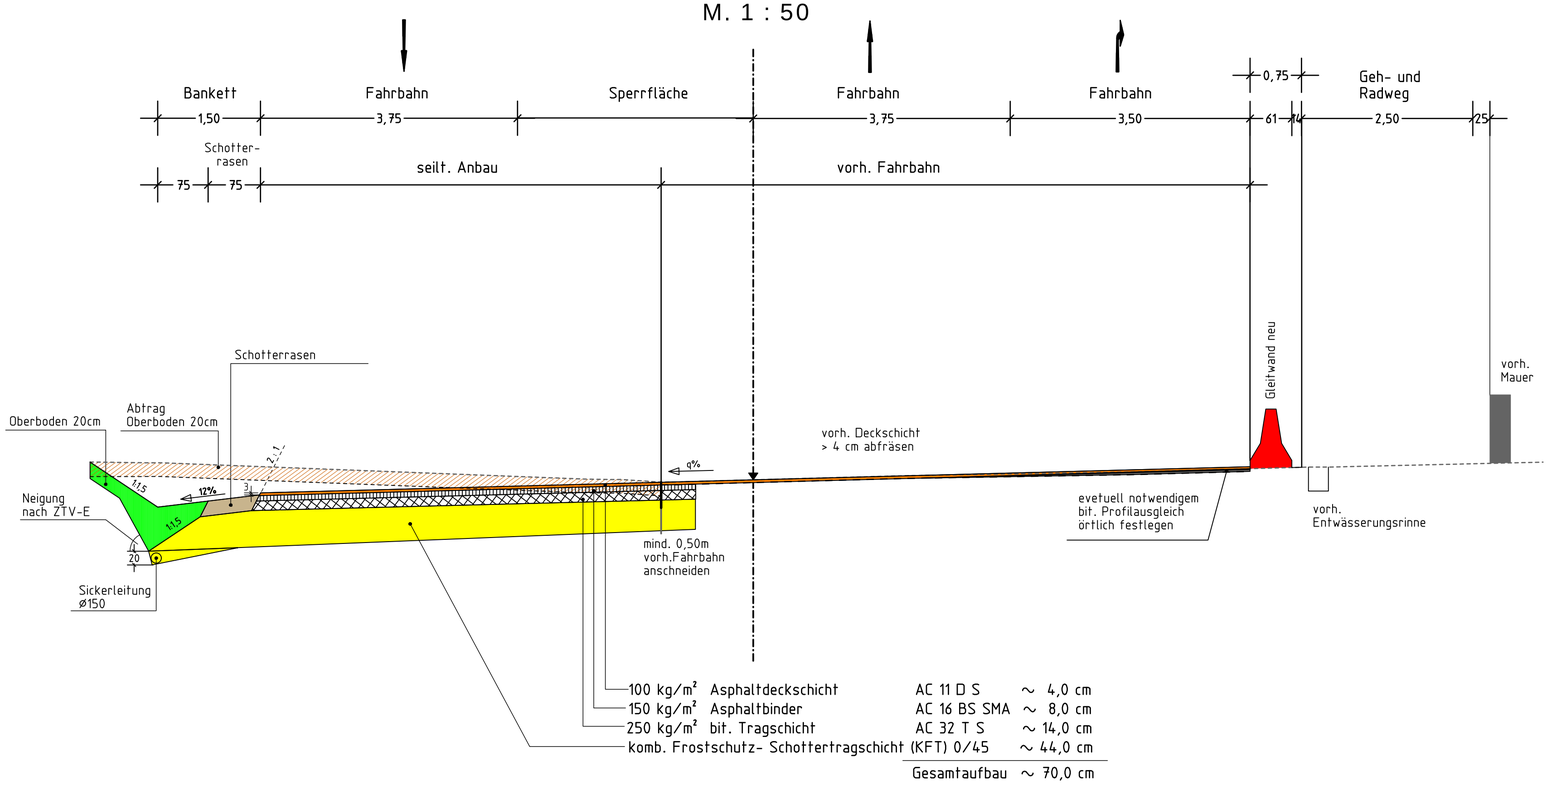

100 kg/m²	Asphaltdeckschicht	AC 11 D S	~ 4,0 cm
150 kg/m²	Asphaltbinder	AC 16 BS SMA	~ 8,0 cm
250 kg/m²	bit. Tragschicht	AC 32 T S	~ 14,0 cm
	komb. Frostschutz- Schottertragschicht	(KFT) 0/45	~ 44,0 cm
		Gesamtaufbau	~ 70,0 cm

Landratsamt Böblingen
Straßenbau

Nr.	Art der Änderung	Datum	Name

Projekt - Bezeichnung

Straße	laufende Nummer	Beginn	Straßenplan Nr.
K1057		2017	

	von Netzknoten	nach Netzknoten	Station
Anfangsstation	7320058	7320057	0000
Endstation	7320058	7320057	0000

Landratsamt Böblingen
Straße: K1057
Nächster Ort: Schönaich

Unterlage: 14.1
Blatt-Nr.: 1

	Datum	Zeichen
bearbeitet	Juli 2017	Rh
gezeichnet	Juli 2017	Ve
geprüft		

K 1057
Panzerstrasse
Anbindung "BackGate"

Ausbauquerschnitt

Maßstab: 1:50

Aufgestellt:
Landratsamt Böblingen, den
Straßenbau

Genehmigt:

Projekt: K1057 Panzerstrasse BackGate | Plotdatei: SPROF_A403AUSBAUQ.PLT | Pl.-Datum 11.07.19