Flugfeld-Allee

Südrandweg

Südrandweg

6,95m

6,95m

7,55m

57,27m

grüne Fuge West

Wiesenstreifen

UG-Verbindungsgang

grüne Fuge Ost

Poller

120m² Spielplatz

Poller

Sitzquader Poller

Sitzinsel

Mastleuchte

Kunst-Fahrzeuge auf dem Platz

4,04m

Fontänen

Mastleuchte

Haupteingang

Platzdach

Eingang Notfälle

14 Stellplätze

48,78m

12,27m

Anliefer Pathologie

Eingang West

Patientenverlegung

Elly-Beinhorn-Straße

23,62m

Wiesenstreifen

Überfahrt

Wiesenstreifen

9,10m

0,47m

6,10m

10,29m

Liegendkrankenzufahrt

Fußgänger

Calwer Straße

mögl. Bushaltestelle

Aischbach

Otto-Lilienthal-Straße

Legende

- Asphalt / Betonpflaster / Pflasterplatten
- Rasenfläche
- Bäume Bestand
- Bäume Fällung (Anzahl 4)
- Bäume Planung innerhalb Grundstück 101 Stk.
- Bäume Planung außerhalb Grundstück
- Beleuchtung
- Baugrenze
- Grundstücksgrenze

Plannummer:
HhAA-UEB-CL-UE-001-A_-3-00

Planinhalt:
Lageplan
Hauptgebäude, Wirtschaftshof und Parkhaus West

Status:

Index: | Plandatum: 31.01.2020

ARGE TGA	ATGA-HGB-MM-UE-00	Cloud 05.10.2019
Mayer-Vorfelder und Dinkelacker GmbH und Co. KG	MVUD-HGB-MM-UE-00	Cloud 11.10.2019
HT Hospitaltechnik Planungsgesellschaft mbH	HTPG-HGB-MM-HT-00	Cloud 27.09.2019
faktorgrün Landschaftsarchitekten	FGLA-HGB-MM-UE-00	Cloud 16.09.2019

Baumaßnahme:
Neubau Flugfeldklinikum Böblingen

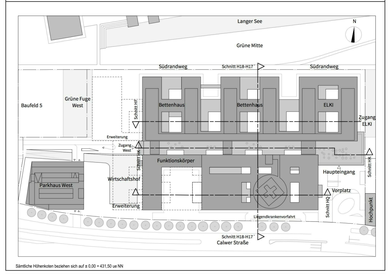

Sämtliche Höhenkoten beziehen sich auf ± 0,00 = 431,50 üe NN

Bauherr:
Kreiskliniken Böblingen gGmbH
Arthur-Gruber-Straße 70 | 71065 Sindelfingen
Klinikverbund Südwest

Architekt:
HDR | h4a GmbH
Dannecker Straße 37 | 70182 Stuttgart | 053301@emeand.hdrprojects.com

Fachplaner:

Planinhalt:
Lageplan
Hauptgebäude, Wirtschaftshof und Parkhaus West

Projekt-Nr.: 0533.01
Leistungsphase: ENTWURF/ HU-BAU · LPH 3
Planerstellung: 31.01.2020
Maßstab: 1 : 500
Gedruckt: 31.01.2020 Landsberg
Datum Modellupload: 31.01.2020

Legende

- Asphalt
- Pflasterplatten
- Betonpflaster
- Asphalt "Possehl"
- Rasenfläche
- Heckenstreifen
- Wiesenstreifen
- Rasenstufen
- Stellplätze
- Beleuchtung
- Hydrant
- Schachtdeckel
- Dachbegrünung extensiv D 12-15cm
- Dachbegrünung intensiv D 55 cm
- Innenhöfe begrünt, D = 80cm
- Kontrollschacht Dacheinlauf
- Bäume Bestand
- Bäume Fällung (Anzahl 4)
- Bäume Planung innerhalb Grundstück 101 Stk.
- Bäume Planung außerhalb Grundstück
- Grundstücksgrenze
- Gehrecht

ALLE MASSEN SIND VOR ORT VON DER AUSFÜHRENDEN FRIMA EIGENVERANTWORTLICH ZU PRÜFEN UND ABWEICHUNGEN SIND DER BAULEITUNG ANZUZEIGEN! EINGETRAGENE HÖHENMASSEN BEZIEHEN SICH GRUNDSÄTZLICH AUF OKFFB!

Index	Name	Datum	Änderung

Plannummer:
FGLA-UEB-CL-UE-001-6A-3-00

Planinhalt:
GGES348_3.1_Entwurf 1:500
Abgabe Vorkonferenz

Status: E

Index: 00 | Indexdatum: 31.01.2020

Arch	HHAA-PHW-MM-BP-000	31.01.2020
LRAB	LRAB-UEB-GU-UM-000	29.01.2018
Arch	HHAA-HGB-MM-BS-00	23.08.2019
Arch	HHAA-HGB-MM-BN-00	23.08.2019

Baumaßnahme:
Neubau Flugfeldklinikum

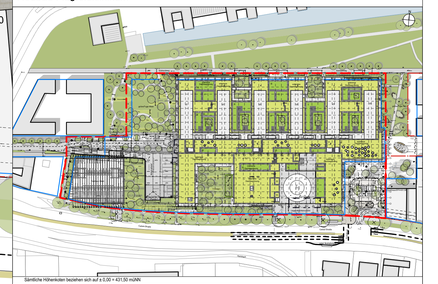

Sämtliche Höhenkoten beziehen sich auf ± 0,00 = 431,50 m.ü.NN

Bauherr:
Kreiskliniken Böblingen gGmbH
Arthur-Gruber-Straße 70 | 71065 Sindelfingen | info@bommer-pm.de

Klinikverbund Südwest

Architekt:
HDR GmbH I h4a GmbH
Dannecker Straße 37 | 70182 Stuttgart | 053301@emeanf.hdrprojects.com

Landschaftsarchitekt:
faktorgrün Partnerschaftsgesellschaft mbB Landschaftsarchitekten Ida Severin Ingenieurs
Schockenriedstraße 4 | 70565 Stuttgart | stuttgart@faktorgruen.de

Planinhalt:
GGES348_3.1_Entwurf 1:500
Abgabe Vorkonferenz

Project-Nr.	Leistungsphase:	Plandatum:	Druckdatum:
GES/348	Entwurf	31.01.2020	31.01.2020
1.1/0.55		Maßstab: 1:500	Gezeichnet: mg.ba.ts

EINGETRAGENE HOEHENMASSEN BEZIEHEN SICH GRUNDSAETZLICH AUF OKFFB!

Index	Datum	Name	Änderung
4	31.01.2020		Abgabe Entwurf / HU-Bau • LPH 3
3	24.05.2019		Designfreeze
2	15.05.2019		Fortschreibung der Planung
1	06.05.2019		Fortschreibung der Planung

HhAA-HGB-CG-00-000-A_-3-04

Ebene 0 / Erdgeschoss
Hauptgebäude

Status: 4 | Index/datum: 31.01.2020

ARGE TGA	ATGA-HGB-MM-UE-00	Cloud 05.10.2019
Mayer-Vorfelder und Dinkelacker GmbH und Co. KG	MVJD-HGB-MM-UE-00	
HT Hospitaltechnik Planungsgesellschaft mbH	HTPG-HGB-MM-HT-00	Cloud 27.09.2019
fahrgorun Landschaftsarchitekten	FGLA-HGB-MM-UE-00	Cloud 16.09.2019

Neubau Flugfeldklinikum Böblingen

Gemäß Lageplan Böblingen

Bauherr:
Kreiskliniken Böblingen gGmbH
Arthur-Gruber-Straße 70 | 71065 Sindelfingen

Klinikverbund Südwest

Architekt:
HDR | hfa GmbH
Schlesische Str. 31 | 70192 Stuttgart | 053201@emeard.hdrprojects.com

Fachplaner:

Plantitel:
Ebene 0 / Erdgeschoss
Hauptgebäude

Projekt-Nr.	Unterlagenart	Planersetzung	Datum Modellupload
0533.01	ENTWURF/ HU-BAU • LPH 3	31.01.2020	31.01.2020
		Maßstab: 1 : 200 [m/m]	Gezeichnet: Landsberg

DIN A2 (1189x841mm)

EINGETRAGENE HOEHENMASSEN BEZIEHEN SICH GRUNDSAETZLICH AUF OKFFB!

Index	Datum	Name	Änderung
4	31.01.2020		Abgabe Entwurf / HU-Bau • LPH 3
3	24.05.2019		Designfreeze
2	15.05.2019		Fortschreibung der Planung
1	06.05.2019		Fortschreibung der Planung

HhAA-HGB-CG-e1-000-A_-3-04

Ebene 1 / 1.OG
Hauptgebäude

Status: 4
Index: 4
Datum: 31.01.2020

ARGE TGA	ATGA-HGB-MM-UE-00 Cloud 05.10.2019
Mayer-Vorfelder und Dinkelacker GmbH und Co. KG	MVJD-HGB-MM-UE-00
HT Hospitaltechnik Planungsgesellschaft mbH	HTPG-HGB-MM-HT-00 Cloud 27.09.2019
fahrgorion Landschaftsarchitekten	FGLA-HGB-MM-UE-00 Cloud 16.09.2019

Neubau Flugfeldklinikum Böblingen

Gebäude Höhenkoten beziehen sich auf ± 0,00 = 431,00 m NN

Bauherr:
Kreiskliniken Böblingen gGmbH
Arthur-Gruber-Straße 70 | 71065 Sindelfingen

Klinikverbund Südwest

Architekt:
HDR | hfa GmbH
Schlieperstraße 31 | 70192 Stuttgart | 053301@emeard.hdrprojects.com

Fachplaner:

Plandetail:
Ebene 1 / 1.OG
Hauptgebäude

Projekt Nr.	Leistungsphase	Planerstellung	Datum Werkfreigabe
0533.01	ENTWURF/ HU-BAU • LPH 3	31.01.2020	31.01.2020
		Zeichnen: C.Hampel	Gepruft:
		Maßstab: 1 : 200 [m/m]	Landesbreite: DIN A2 (1189x841mm)

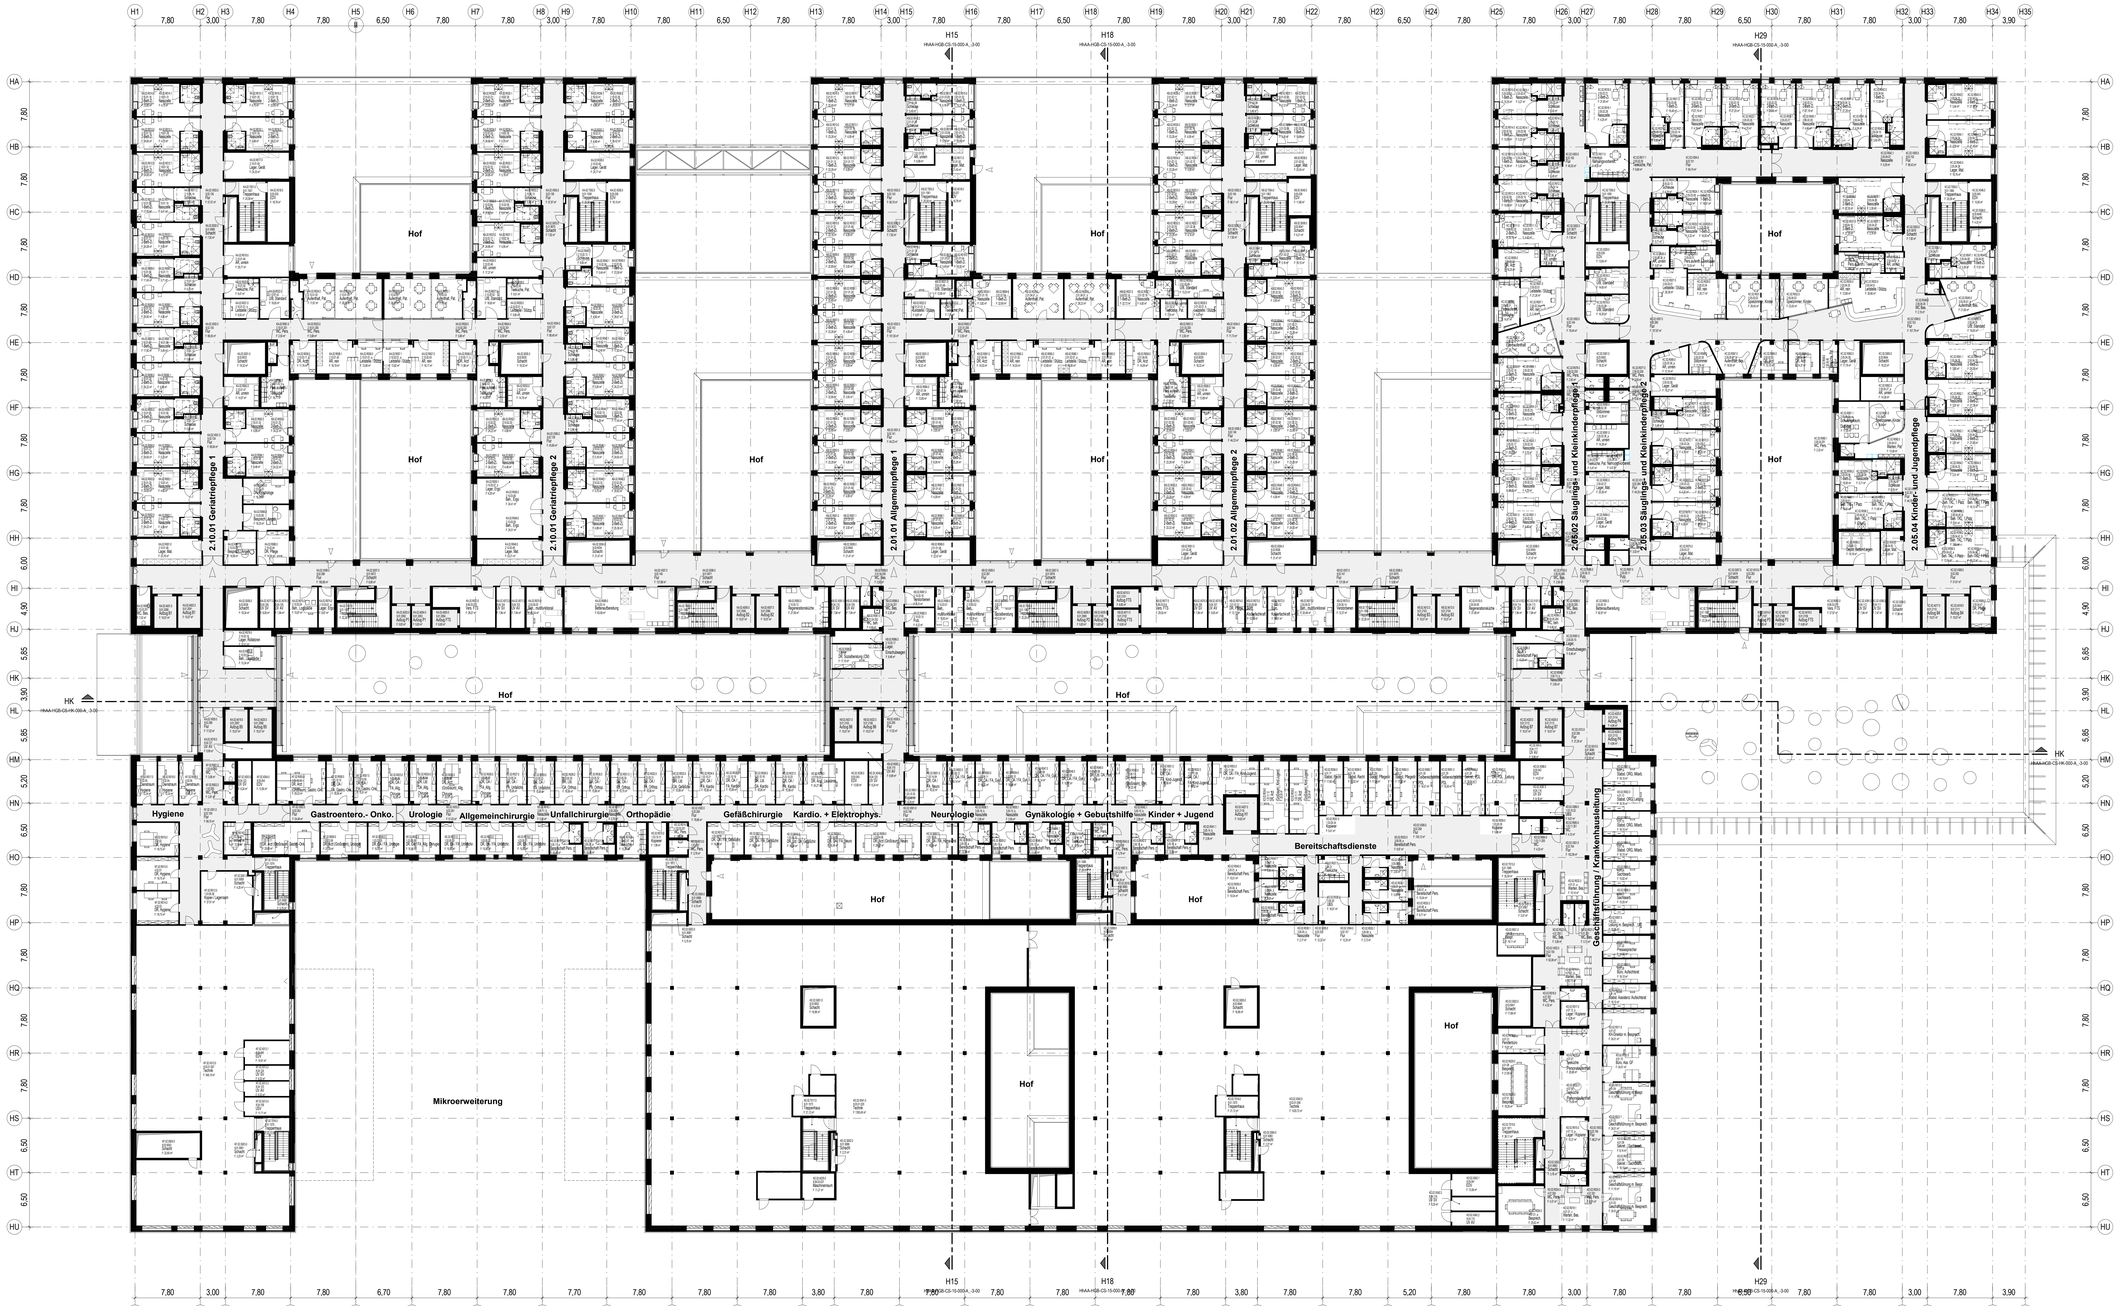

EINGETRAGENE HOEHENMASSEN BEZIEHEN SICH GRUNDSAETZLICH AUF OKFFB!

Index	Datum	Name	Änderung
4	31.01.2020		Abgabe Entwurf / HU-Bau • LPH 3
3	24.05.2019		Designfreeze
2	15.05.2019		Fortschreibung der Planung
1	06.05.2019		Fortschreibung der Planung

Bauteil/Abschn.
HhAA-HGB-CG-e2-000-A, -3-04

Bezeichnung
Ebene 2 / 2.OG
Hauptgebäude

Status: 4 | Index/datum: 31.01.2020

ARGE TGA	ATGA-HGB-MM-UE-00 Cloud 05.10.2019
Mayer-Vorfelder und Dinkelacker GmbH und Co. KG	MVJD-HGB-MM-UE-00
HT Hospitaltechnik Planungsgesellschaft mbH	HTPG-HGB-MM-HT-00 Cloud 27.09.2019
fahrgorzan Landschaftsarchitekten	FGLA-HGB-MM-UE-00 Cloud 16.09.2019

Bauvorhaben
Neubau Flugfeldklinikum Böblingen

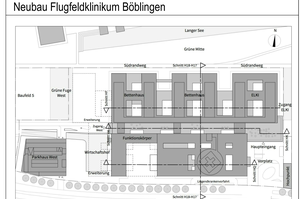

Gezeichnete Höhenkoten beziehen sich auf ± 0,00 = 431,00 ü.NN

Bauherr:
Kreiskliniken Böblingen gGmbH
Arthur-Gruber-Straße 70 | 71065 Sindelfingen

Klinikverbund Südwest

Architekt:
HDR | hfa GmbH
Durlacherstraße 31 | 70192 Stuttgart | 053301@emeard.hdrprojects.com

Fachplaner:

Plandinhalt:
Ebene 2 / 2.OG
Hauptgebäude

Projekt-Nr.	Unterlagenart	Planerstellung	Datum Werkplanfreigabe
0533.01	ENTWURF/ HU-BAU • LPH 3	31.01.2020	31.01.2020
		Maßstab: 1 : 200	Gezeichnet: Landsberg

DIN A2 (1189x841mm)

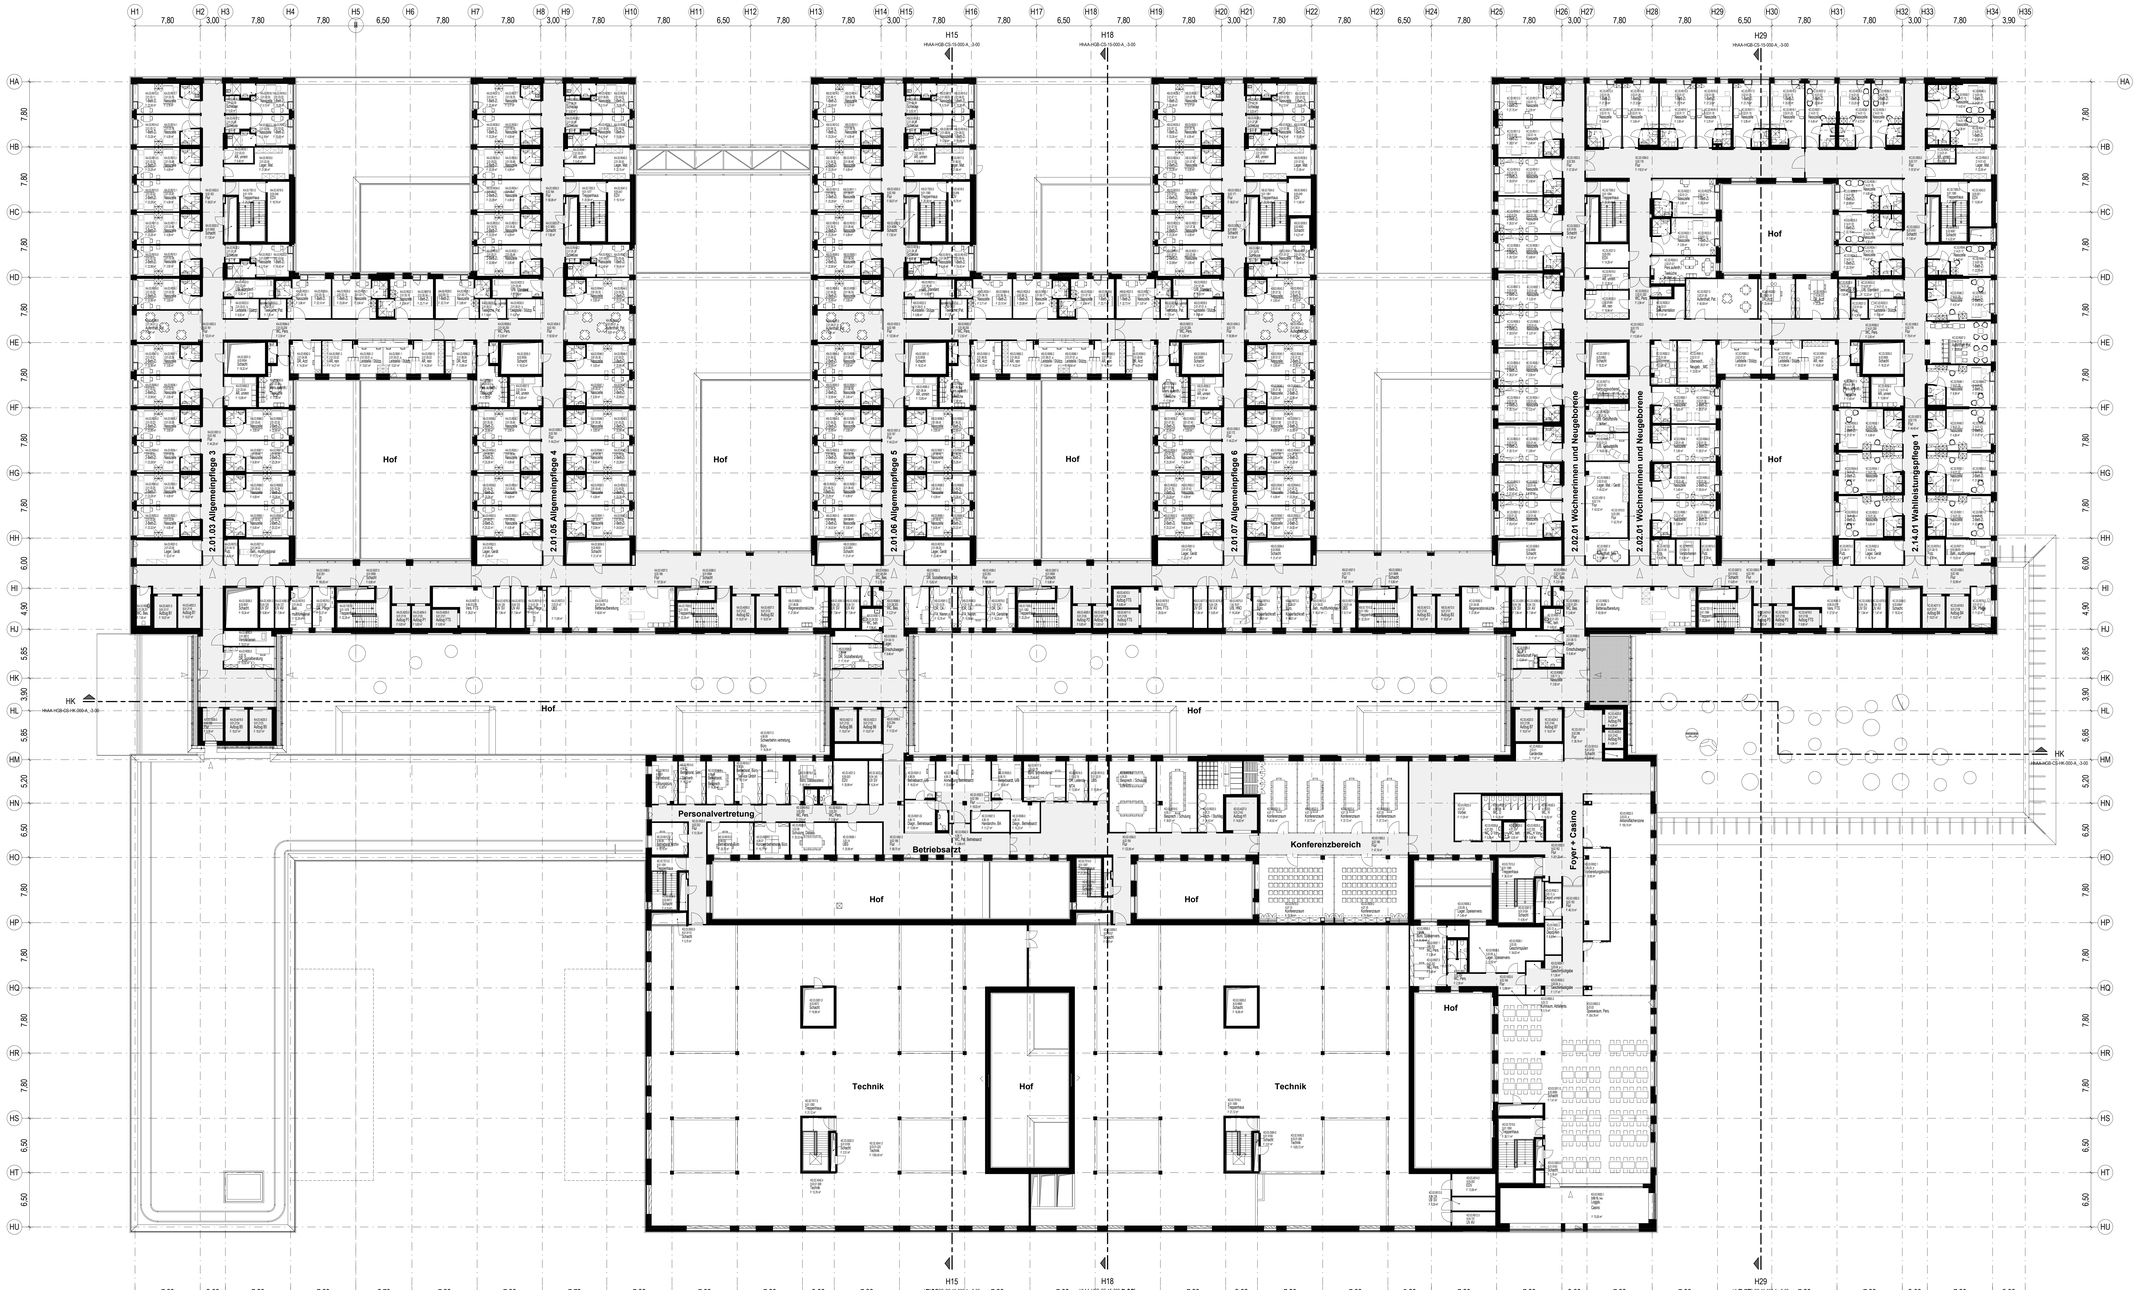

EINGETRAGENE HOEHENMASSEN BEZIEHEN SICH GRUNDSAETZLICH AUF OKFFB!

Index	Datum	Name	Änderung
4	31.01.2020		Abgabe Entwurf / HU-Bau • LPH 3
3	24.05.2019		Designfreeze
2	15.05.2019		Fortschreibung der Planung
1	06.05.2019		Fortschreibung der Planung

Plan-Nr.: HhAA-HGB-CG-e3-000-A, -3-04

Plan-Titel: Ebene 3 / 3.OG
Hauptgebäude

Status: 4 | Abgabedatum: 31.01.2020

ARGE TGA	ATGA-HGB-MM-UE-00 Cloud 05.10.2019
Mayer-Vorfelder und Dinkelacker GmbH und Co. KG	MVDI-HGB-MM-UE-00
HT Hospitaltechnik Planungsgesellschaft mbH	HTPG-HGB-MM-HT-00 Cloud 27.09.2019
fahrgorion Landschaftsarchitekten	FGLA-HGB-MM-UE-00 Cloud 16.09.2019

Bauvorhaben: Neubau Flugfeldklinikum Böblingen

Gezeichnete Höhenkoten beziehen sich auf ± 0,00 = 431,00 m NN

Bauherr: Kreiskliniken Böblingen gGmbH
Arthur-Gruber-Straße 70 | 71065 Sindelfingen

Klinikverbund Südwest

Architekt: HDR | hfa GmbH
Durlacher Straße 31 | 70502 Stuttgart | 0533101@emaxx1.hdrprojects.com

Fachplaner:

Plan-Inhalt: Ebene 3 / 3.OG
Hauptgebäude

Projekt-Nr.	Leistungsphase	Planerstellung	Datum Werkfreigabe
0533.01	ENTWURF/ HU-BAU • LPH 3	31.01.2020	31.01.2020
		Maßstab: 1 : 200	Gezeichnet: C.Hänsel
		Format: Landscape	DIN A2 (1189x841mm)

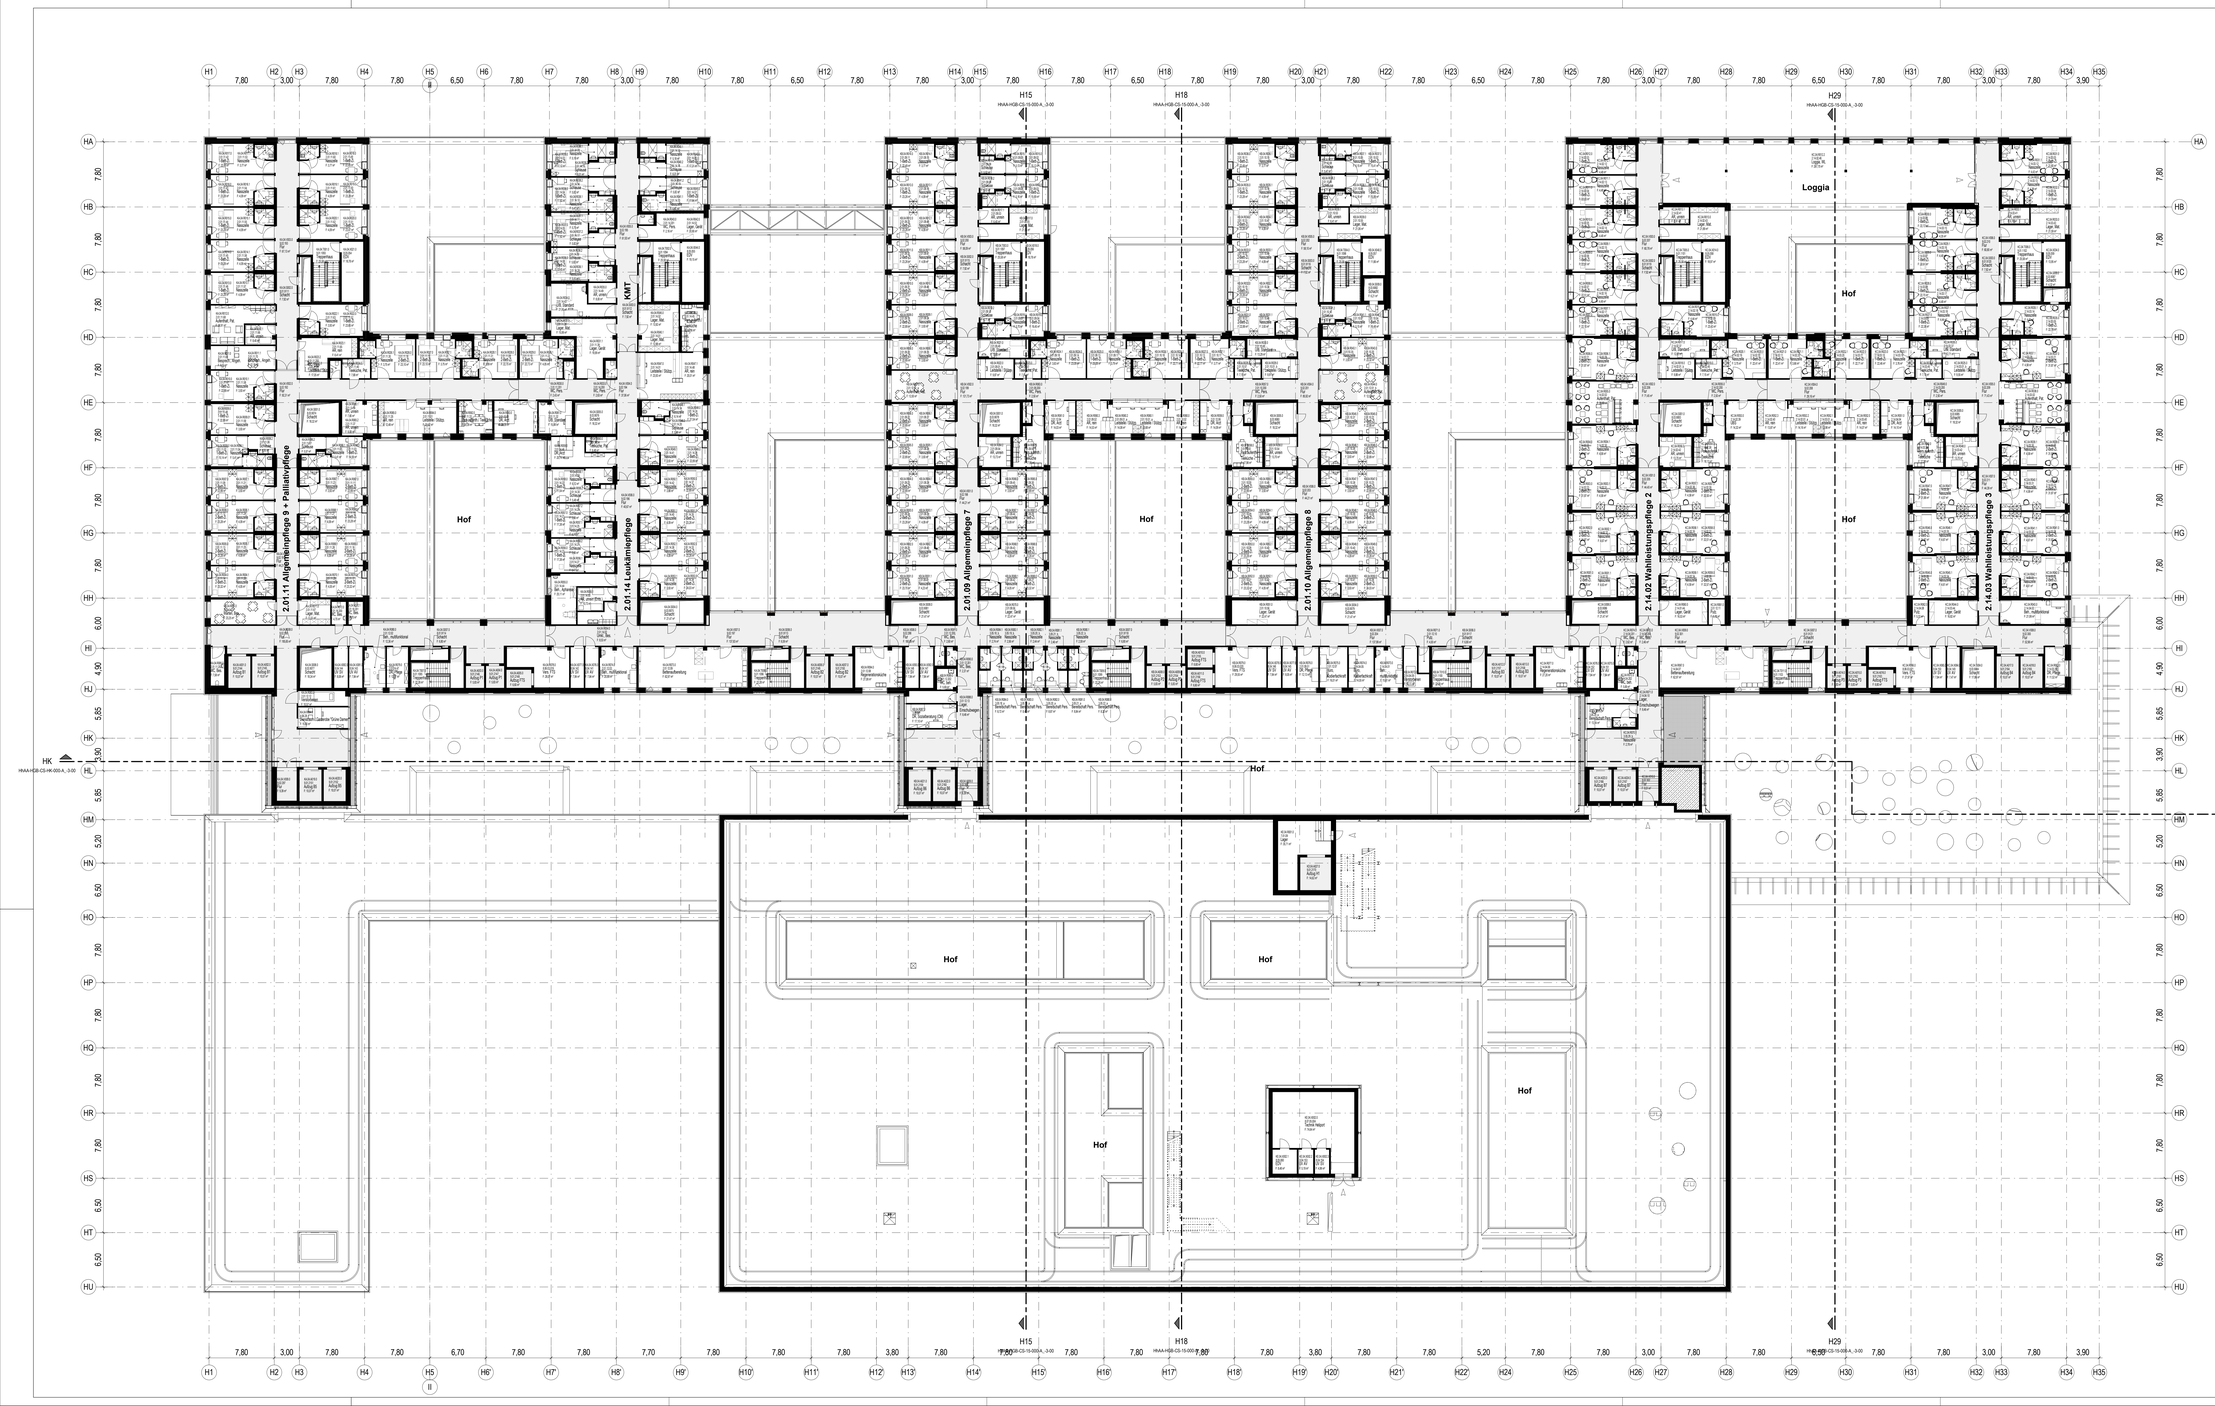

EINGETRAGENE HOEHENMASSEN BEZIEHEN SICH GRUNDSAETZLICH AUF OKFFB!

Index	Datum	Name	Änderung
4	31.01.2020		Abgabe Entwurf / HU-Bau • LPH 3
3	24.05.2019		Designfreeze
2	15.05.2019		Fortschreibung der Planung
1	06.05.2019		Fortschreibung der Planung

Benennung
HhAA-HGB-CG-e4-000-A_-3-04

Ebene 4 / 4.OG
Hauptgebäude

Status: 4 | Index/datum: 31.01.2020

ARGE TGA	ATGA-HGB-MM-UE-00	Cloud 05.10.2019
Mayer-Vorfelder und Dinkelacker GmbH und Co. KG	MVUD-HGB-MM-UE-00	
HT Hospitaltechnik Planungsgesellschaft mbH	HTPG-HGB-MM-HT-00	Cloud 27.09.2019
fahrgorzin Landschaftsarchitekten	FGLA-HGB-MM-UE-00	Cloud 16.09.2019

Baumaßnahme
Neubau Flugfeldklinikum Böblingen

Gemäß Lageplan Maßstab 1:500 auf A3 = 1:1000

Bauherr:
Kreiskliniken Böblingen gGmbH
Arthur-Gruber-Straße 70 | 71065 Sindelfingen

Klinikverbund Südwest

Architekt:
HDR | hfa GmbH
Durchenbachstraße 31 | 70182 Stuttgart | 0072201@genaast.hdrprojects.com

Fachplaner:

Plan-Inhalt:
Ebene 4 / 4.OG
Hauptgebäude

Projekt-Nr.	Leistungsphase	Planersetzung	Datum Modellupload
0533.01	ENTWURF/ HU-BAU • LPH 3	31.01.2020	31.01.2020
		Maßstab: 1 : 200 [m]	Layout: Landsberg

DIN A2 (1189x841mm)

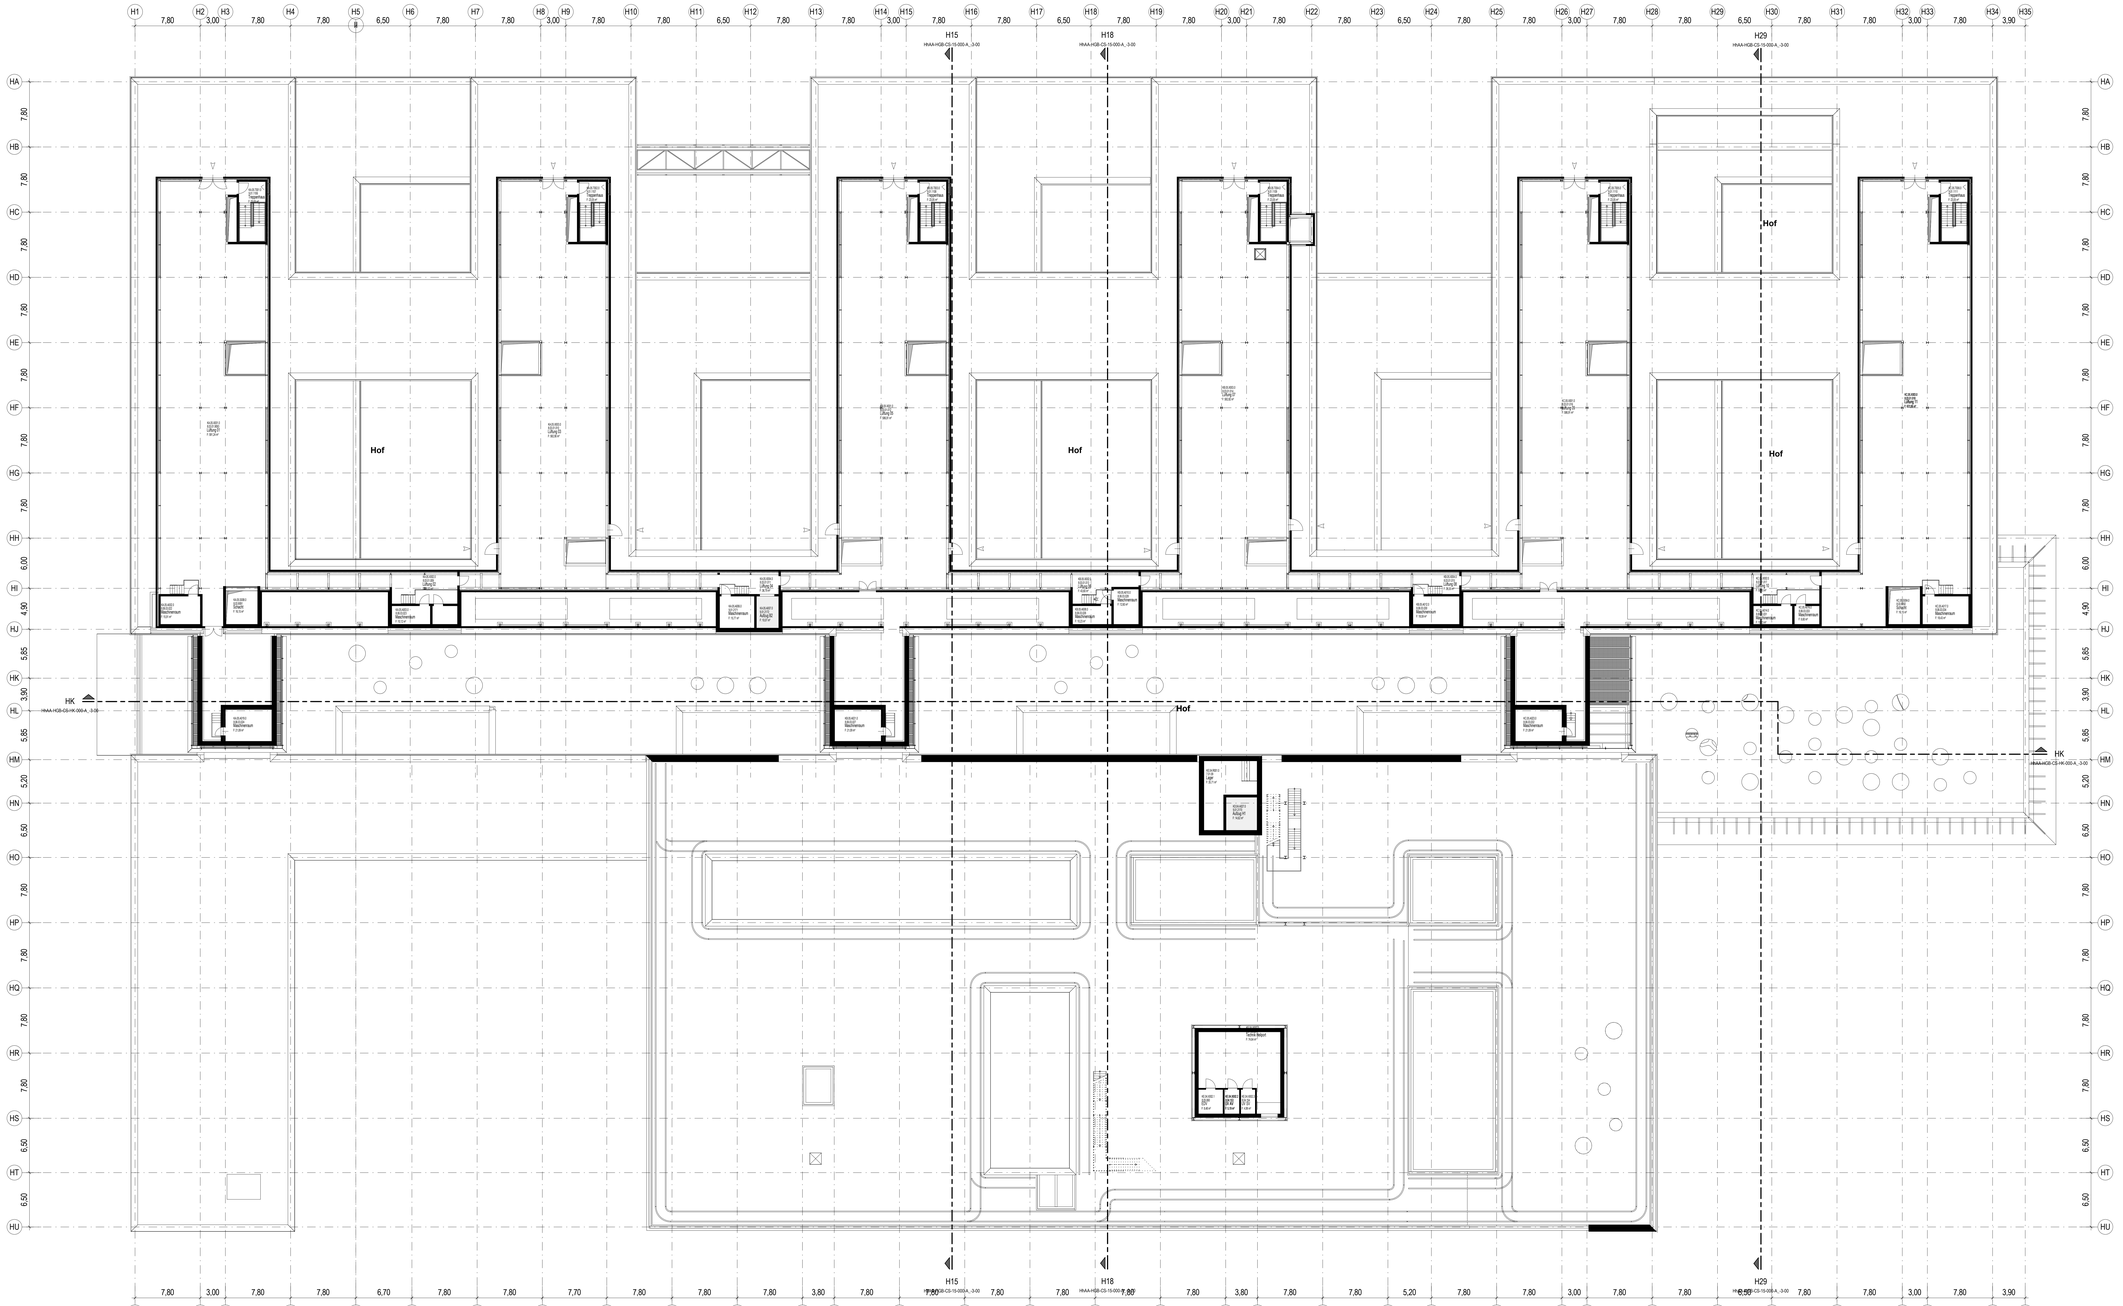

EINGETRAGENE HOEHENMASSEN BEZIEHEN SICH GRUNDSAETZLICH AUF OKFFB!

Index	Datum	Name	Änderung
4	31.01.2020		Abgabe Entwurf / HU-Bau • LPH 3
3	24.05.2019		Designfreeze
2	15.05.2019		Fortschreibung der Planung
1	06.05.2019		Fortschreibung der Planung

Bauteil
HhAA-HGB-CG-e5-000-A_-3-04

Planinhalt
Ebene 5 / 5.OG
Hauptgebäude

Status
Index: 4
Abgabedatum: 31.01.2020

ARGE TGA	ATGA-HGB-MM-UE-00 Cloud 05.10.2019
Mayer-Vorfelder und Dinkelacker GmbH und Co. KG	MVJD-HGB-MM-UE-00
HT Hospitaltechnik Planungsgesellschaft mbH	HTPG-HGB-MM-HT-00 Cloud 27.09.2019
fahrgorzin Landschaftsarchitekten	FGLA-HGB-MM-UE-00 Cloud 16.09.2019

Bauvorhaben
Neubau Flugfeldklinikum Böblingen

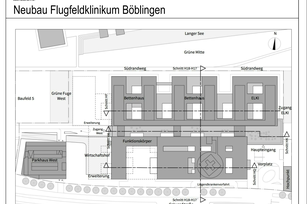

Gezeichnete Höhenkoten beziehen sich auf ± 0,00 = 431,00 ü.d.NN

Bauherr:
Kreiskliniken Böblingen gGmbH
Arthur-Gruber-Straße 70 | 71065 Sindelfingen

Klinikverbund Südwest

Architekt:
HDR | hAa GmbH
Zeppelinstraße 31 | 70182 Stuttgart | 0533010@emaxx4.hdrprojects.com

HDR | hAa

Fachplaner:

Planinhalt
Ebene 5 / 5.OG
Hauptgebäude

Projekt-Nr.	Unterlagenart	Planerstellung	Datum Werkstattplan
0533.01	ENTWURF/ HU-BAU • LPH 3	31.01.2020	31.01.2020
		Datum: 31.01.2020	Gezeichnet: Landsberg
		Maßstab: 1 : 200	DIN A2 (1189x841mm)

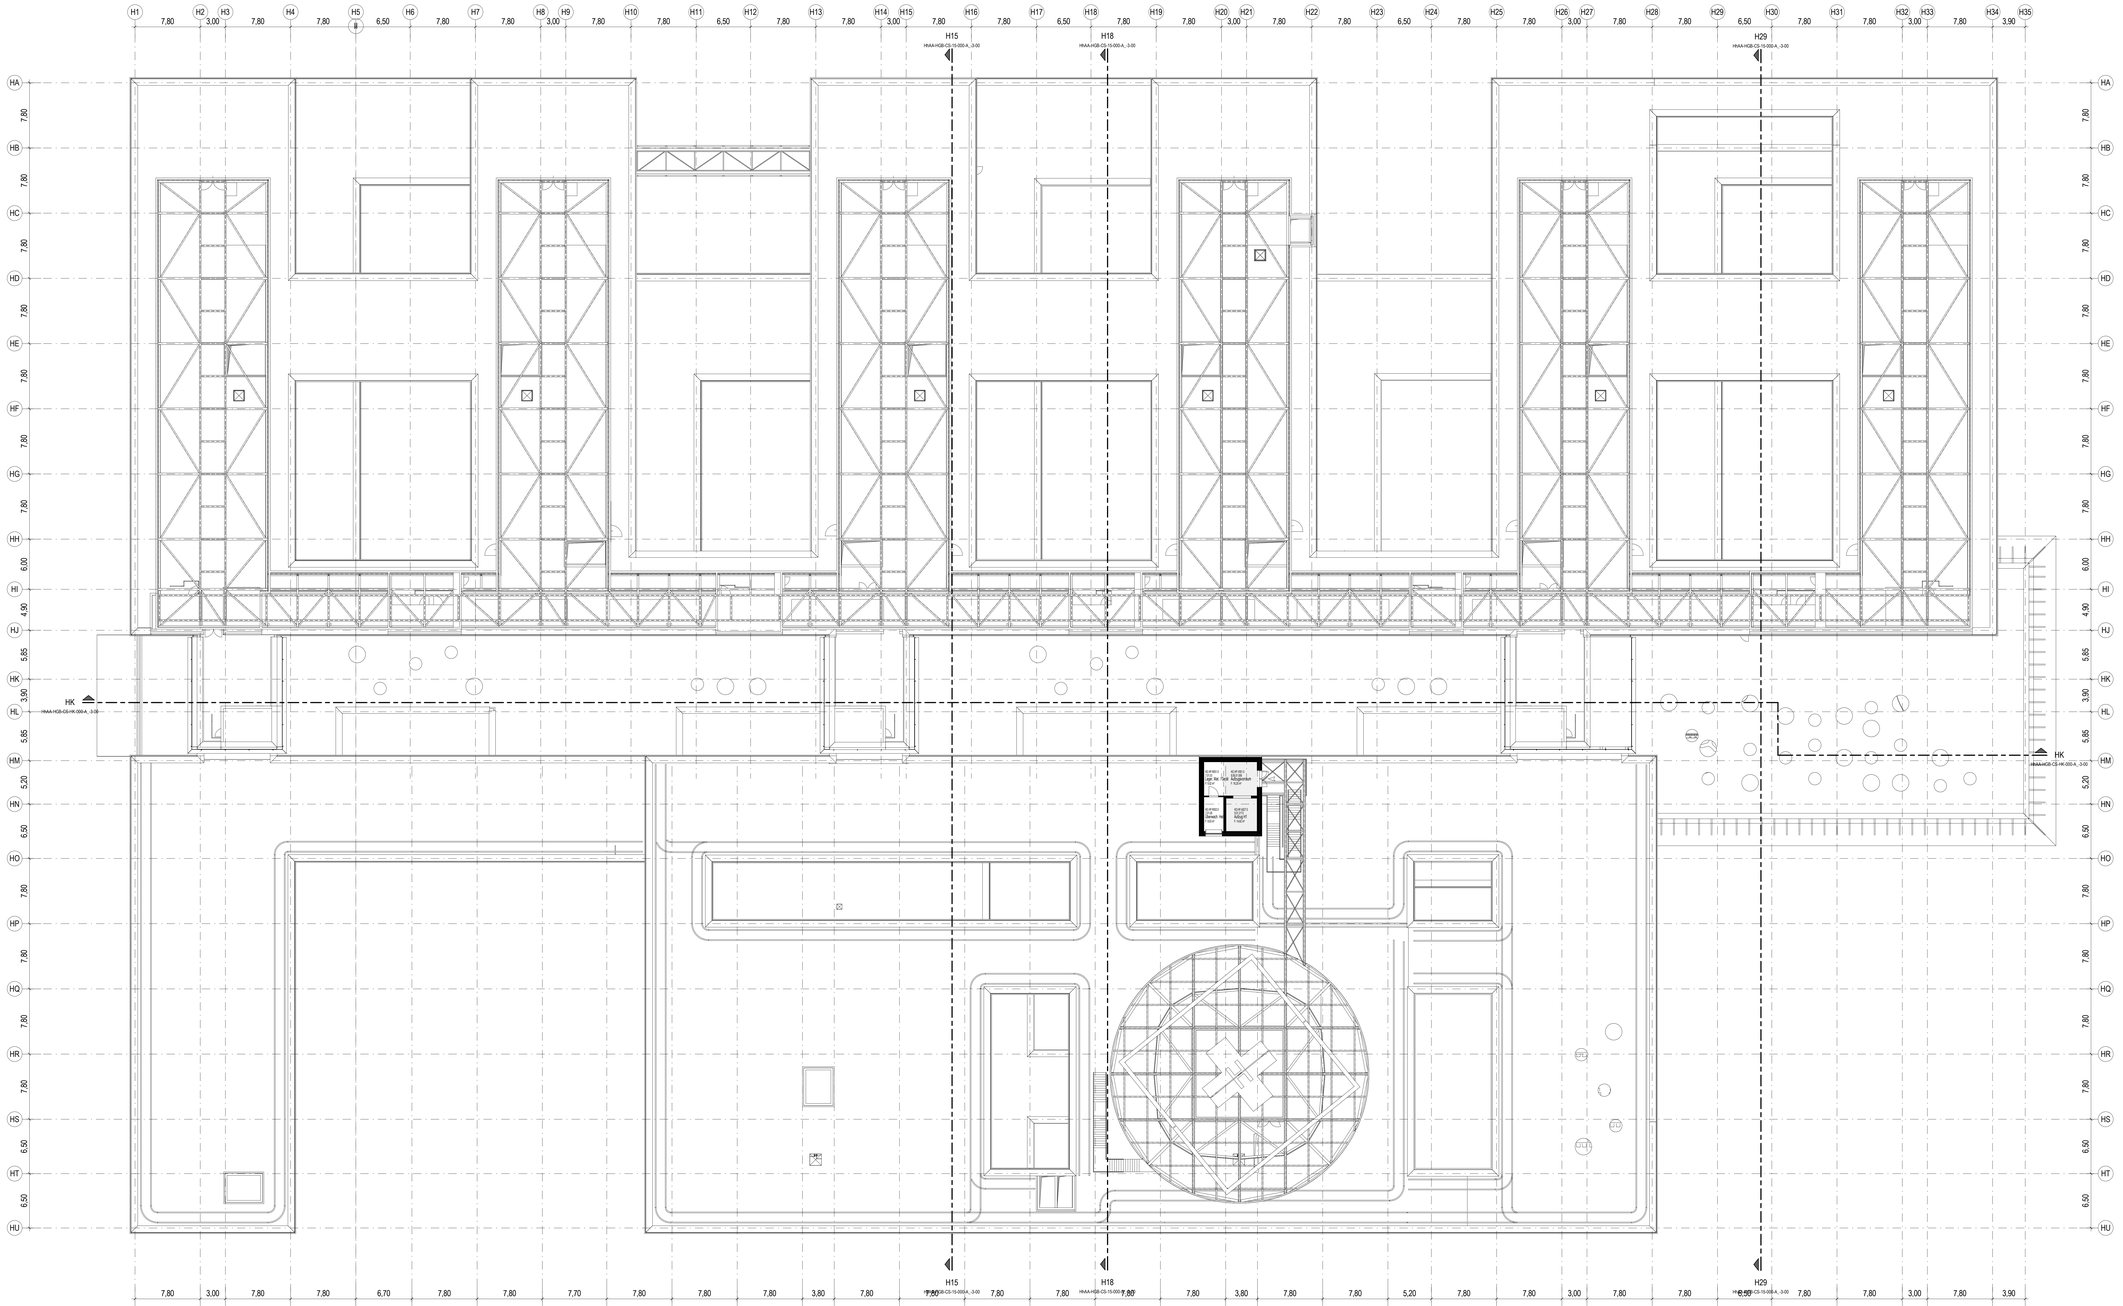
H1 7,80 H2 3,00 H3 7,80 H4 7,80 H5 6,50 H6 7,80 H7 7,80 H8 3,00 H9 7,80 H10 7,80 H11 6,50 H12 7,80 H13 7,80 H14 3,00 H15 7,80 H16 7,80 H17 6,50 H18 7,80 H19 7,80 H20 3,00 H21 7,80 H22 7,80 H23 6,50 H24 7,80 H25 7,80 H26 3,00 H27 7,80 H28 7,80 H29 6,50 H30 7,80 H31 7,80 H32 3,00 H33 7,80 H34 3,90 H35
H15 HHAA-HGB-CS-15-000-A_-3-00
H18 HHAA-HGB-CS-15-000-A_-3-00
H29 HHAA-HGB-CS-15-000-A_-3-00
HA 7,80 HB 7,80 HC 7,80 HD 7,80 HE 7,80 HF 7,80 HG 7,80 HH 6,00 HI 4,90 HJ 5,85 HK 3,90 HL 5,85 HM 5,20 HN 6,50 HO 7,80 HP 7,80 HQ 7,80 HR 7,80 HS 6,50 HT 6,50 HU
HK HHAA-HGB-CS-HK-000-A_-3-00
Aufstellfläche Feuerwehr
Rettungsweg
Rettungsweg
Rettungsweg

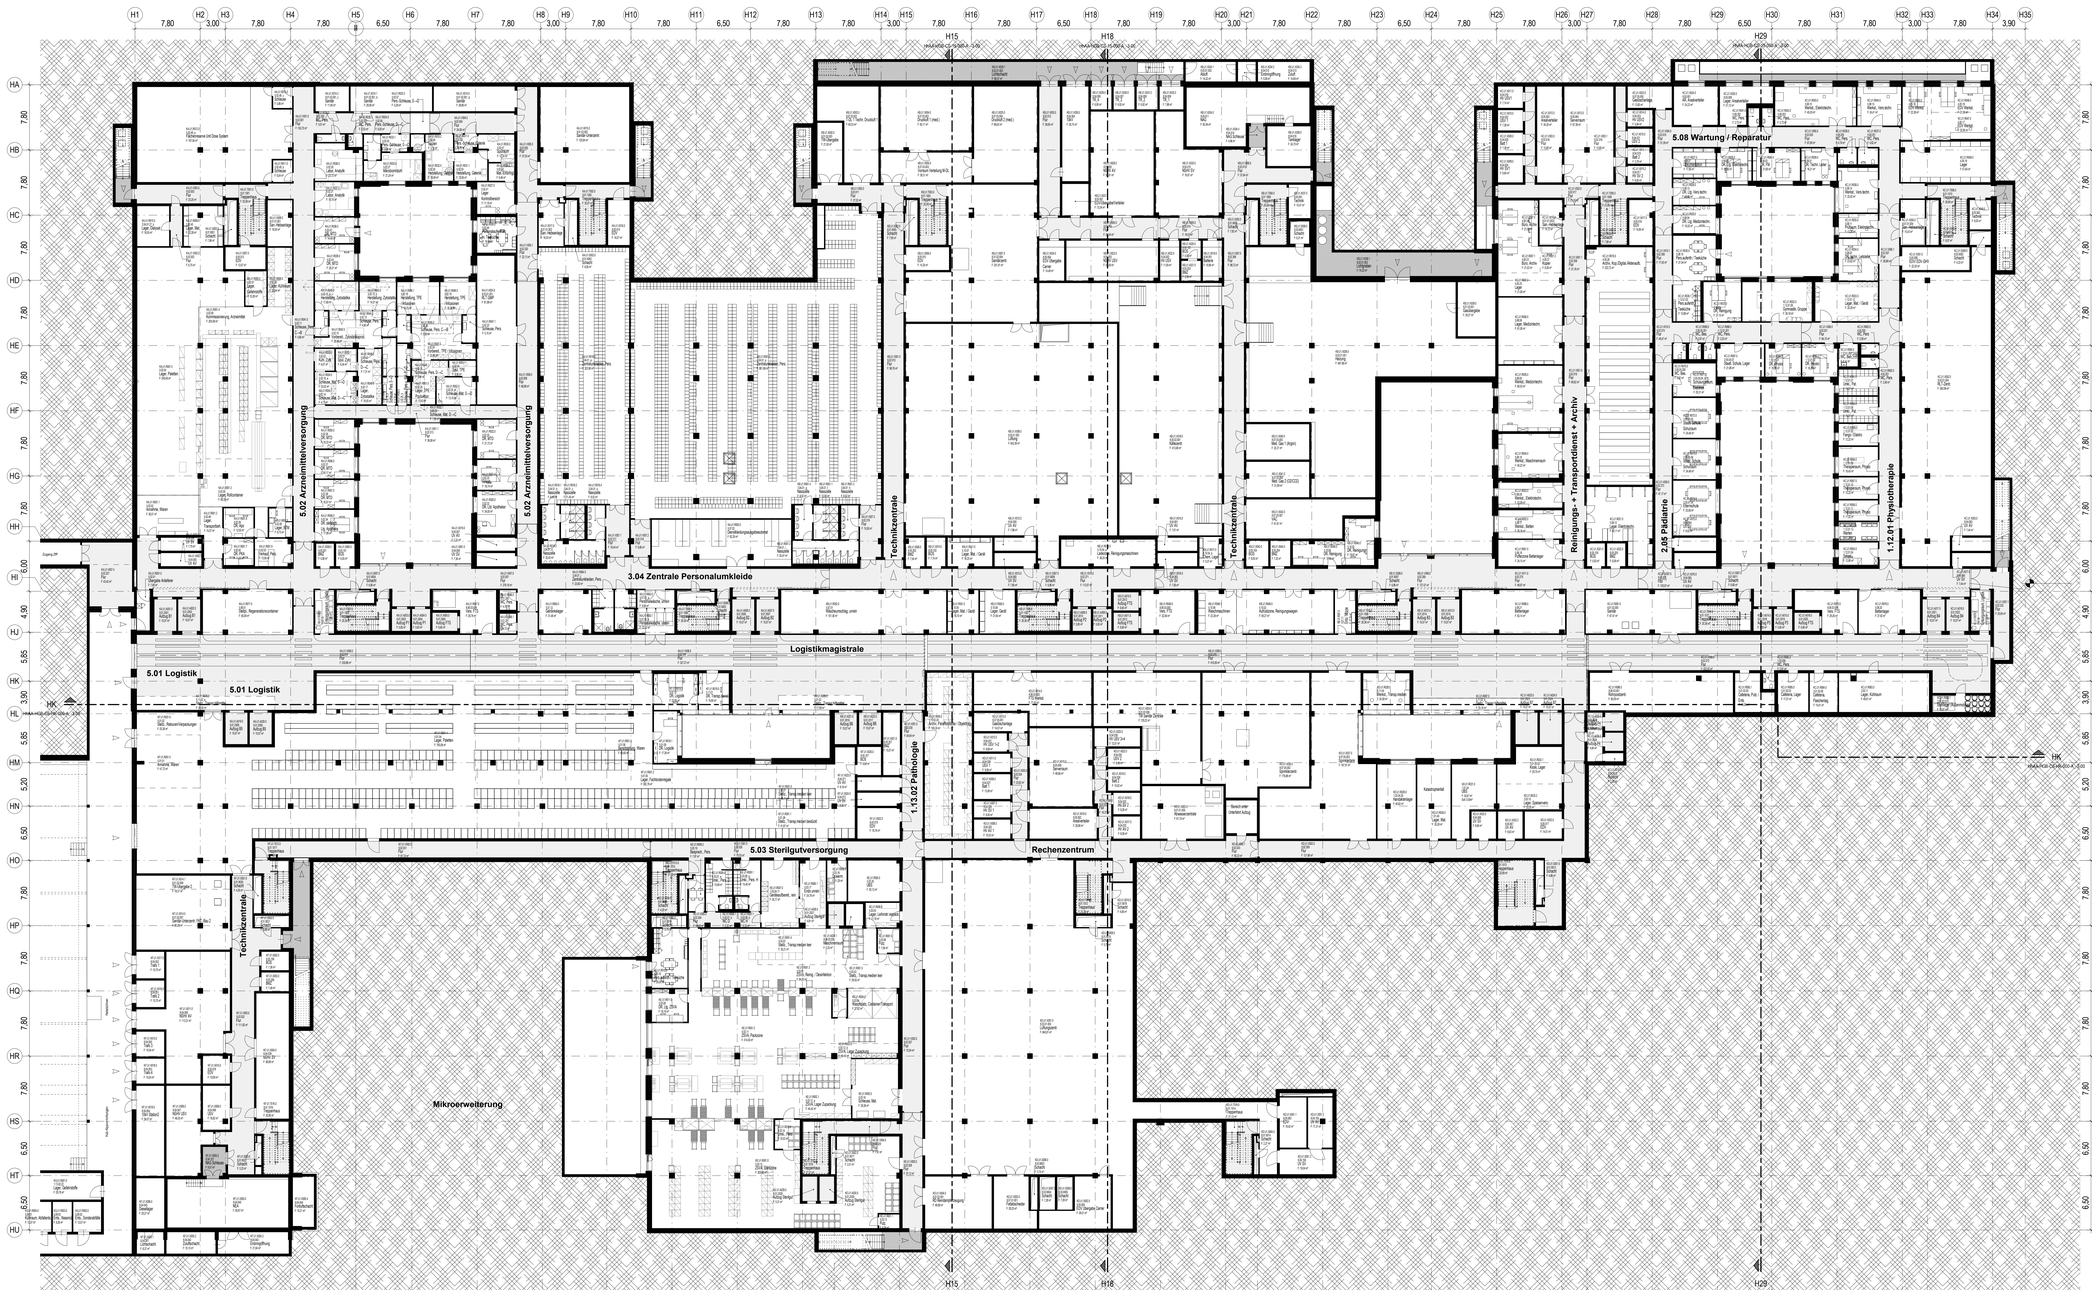

EINGETRAGENE HOEHENMASSEN BEZIEHEN SICH GRUNDSAETZLICH AUF OKFFB!

Index	Datum	Name	Änderung
4	31.01.2020		Abgabe Entwurf / HU-Bau • LPH 3
3	24.05.2019		Designfreeze
2	15.05.2019		Fortschreibung der Planung
1	06.05.2019		Fortschreibung der Planung

Bezeichnung
HhAA-HGB-CG-u1-000-A_-3-04

Ebene -1 / UG
Hauptgebäude

Status: 4 | Index/datum: 31.01.2020

ARGE TGA	ATGA-HGB-MM-UE-00 Cloud 05.10.2019
Mayer-Vorfelder und Dinkelacker GmbH und Co. KG	MVUD-HGB-MM-UE-00
HT Hospitaltechnik Planungsgesellschaft mbH	HTPG-HGB-MM-HT-00 Cloud 27.09.2019
fahrgruber Landschaftsarchitekten	FGLA-HGB-MM-UE-00 Cloud 16.09.2019

Bauvorhaben
Neubau Flugfeldklinikum Böblingen

Gezeichnete Höhenkoten beziehen sich auf ± 0,00 = 431,00 ü.NN

Bauherr:
Kreiskliniken Böblingen gGmbH
Arthur-Gruber-Straße 70 | 71065 Sindelfingen

Klinikverbund Südwest

Architekt:
HDR | hfa GmbH
Durchlaufstraße 31 | 70182 Stuttgart | 053301@emaxx4.hdrprojects.com

Fachplaner:

Plantitel:
Ebene -1 / UG
Hauptgebäude

Projekt-Nr.: 0533.01

Unterlagenart: ENTWURF/ HU-BAU • LPH 3

Planersetzung: 31.01.2020 | Datum Modellupload: 31.01.2020

Format: DIN A0 (1189x841 mm) | Maßstab: 1 : 200 | Sprache: Landesweg

Screenshot BIM-Modell – Architekturmodell

Screenshot BIM-Modell – Schnitt Architekturmodell

Screenshot BIM-Modell – Parkhaus

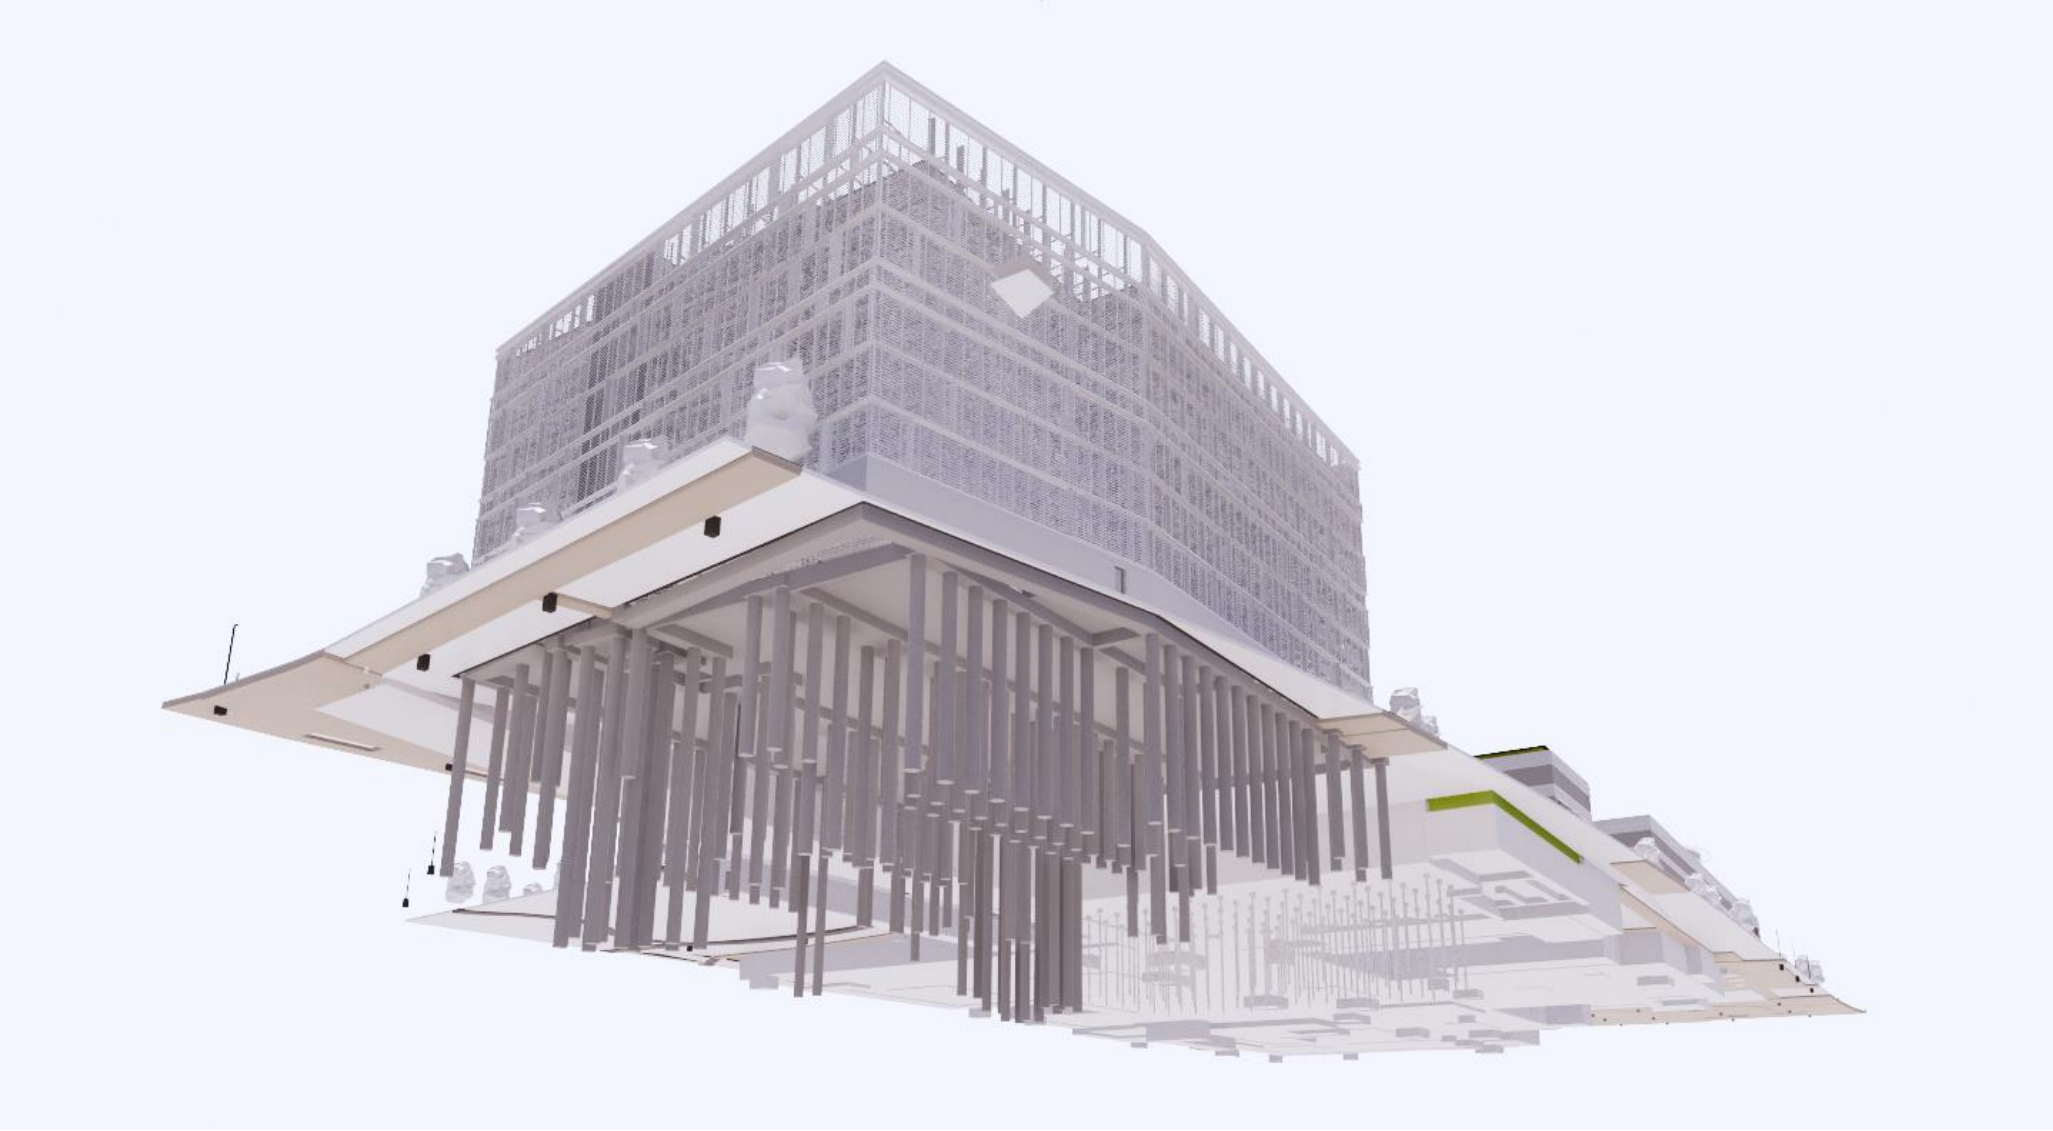
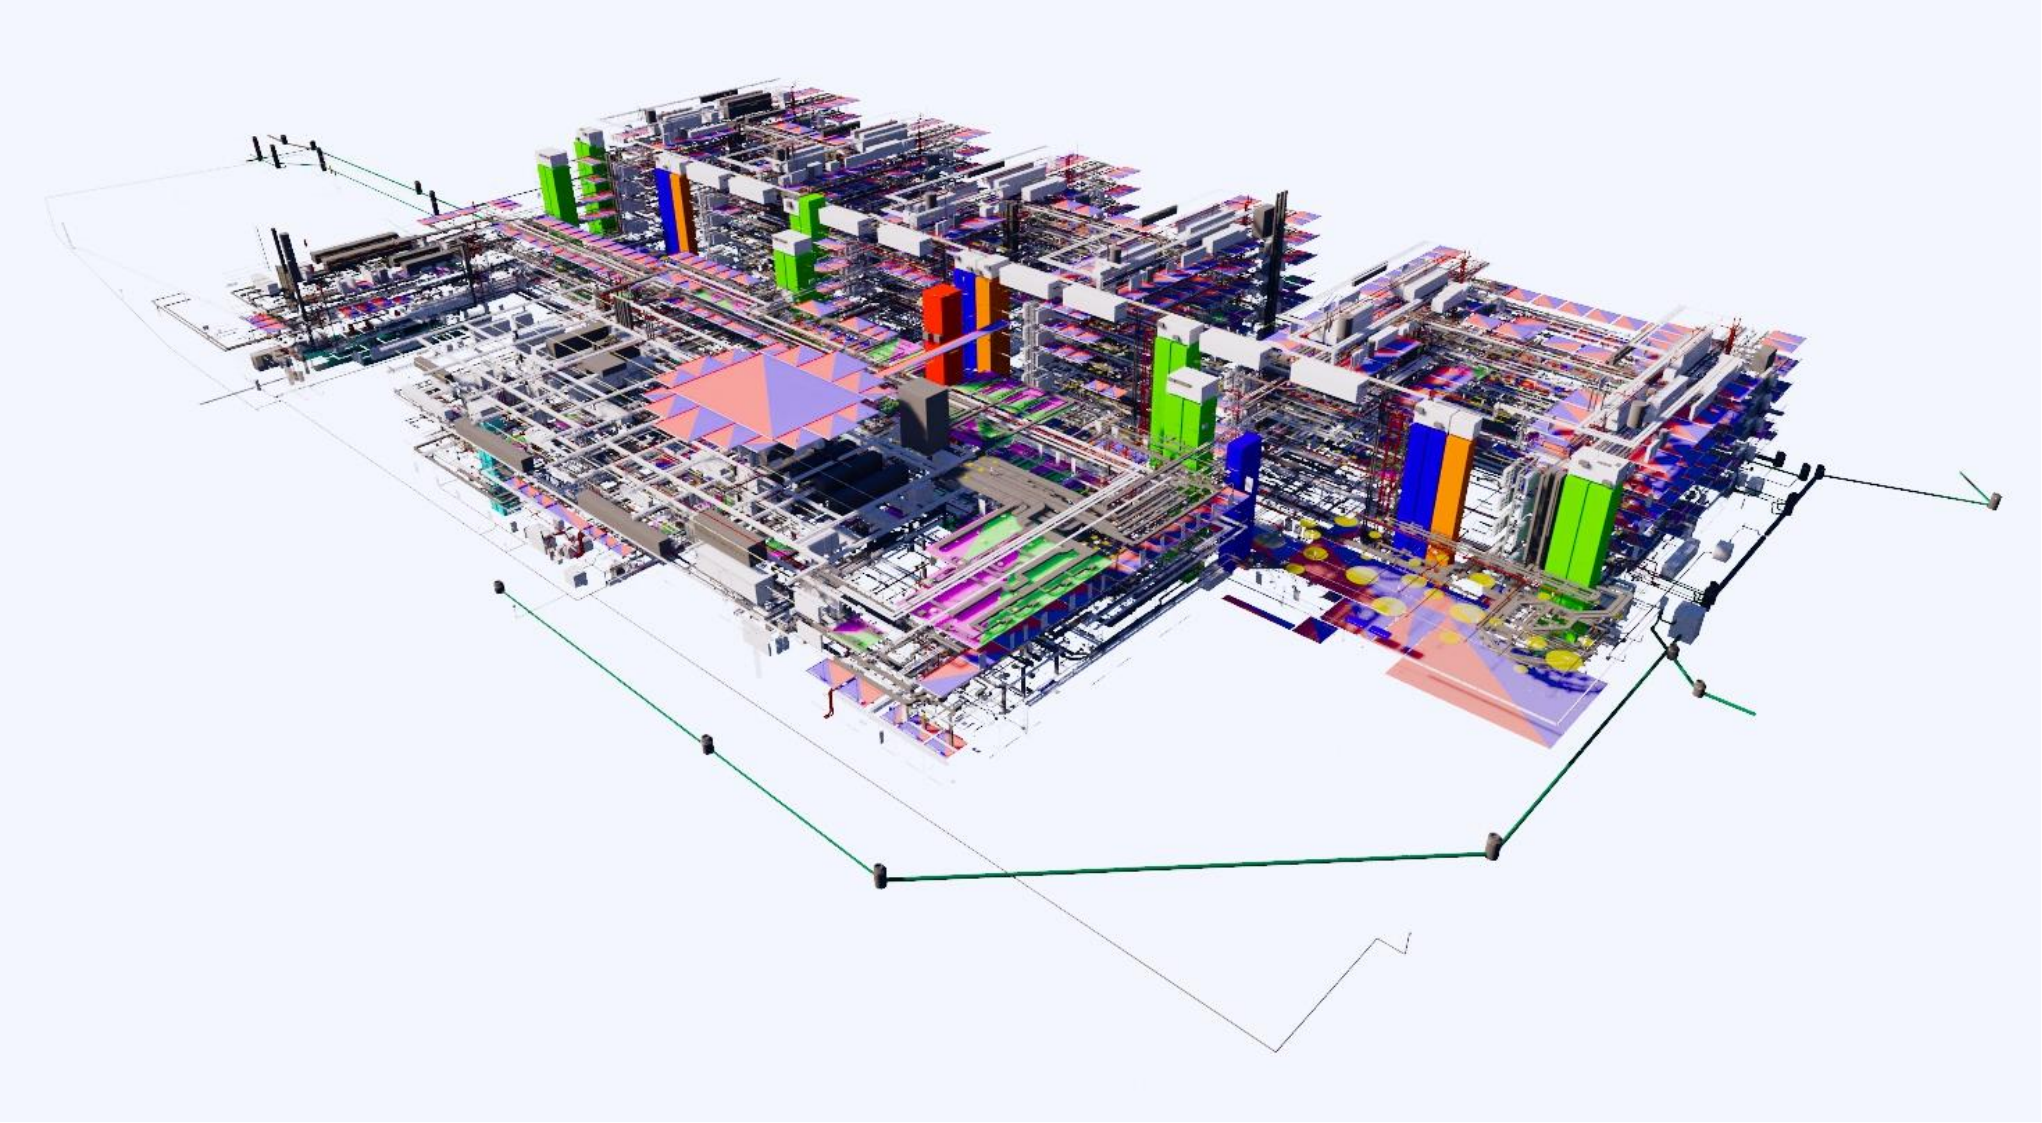
Screenshot BIM-Modell – TGA-Modell mit HLS