


Ausschnitt M 1 : 250

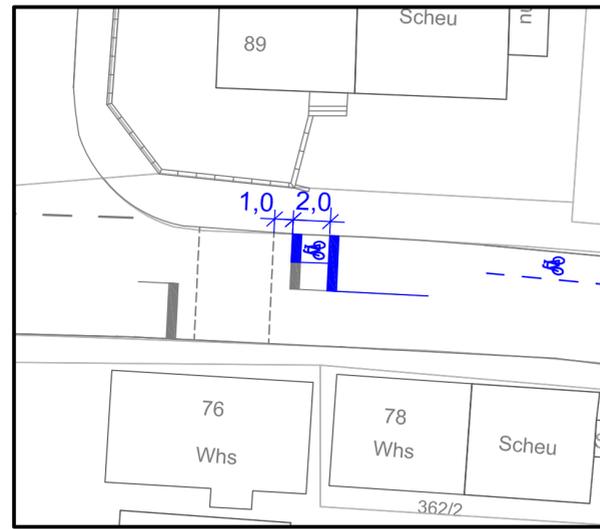

**Radverkehrsführung
Steinbronner Straße
Schönaich**

Gemeinde Schönaich
- Bürgermeisteramt -



Markierungsplan

	Datum	Name
gezeichnet	05.11.2015	Giese
bearbeitet	05.11.2015	Eckert
geprüft		
geändert		

BM	Amtsleitung
Bemerkung:	Maßstab: 1 : 500
Planbezeichnung:	Markierungsplan
Dateiname:	P:\Schönaich\1244_01_Projekt\AutoCad Markierungsplan_051115.dwg
Unterlage Nr.	1
Plan Nr.	1