


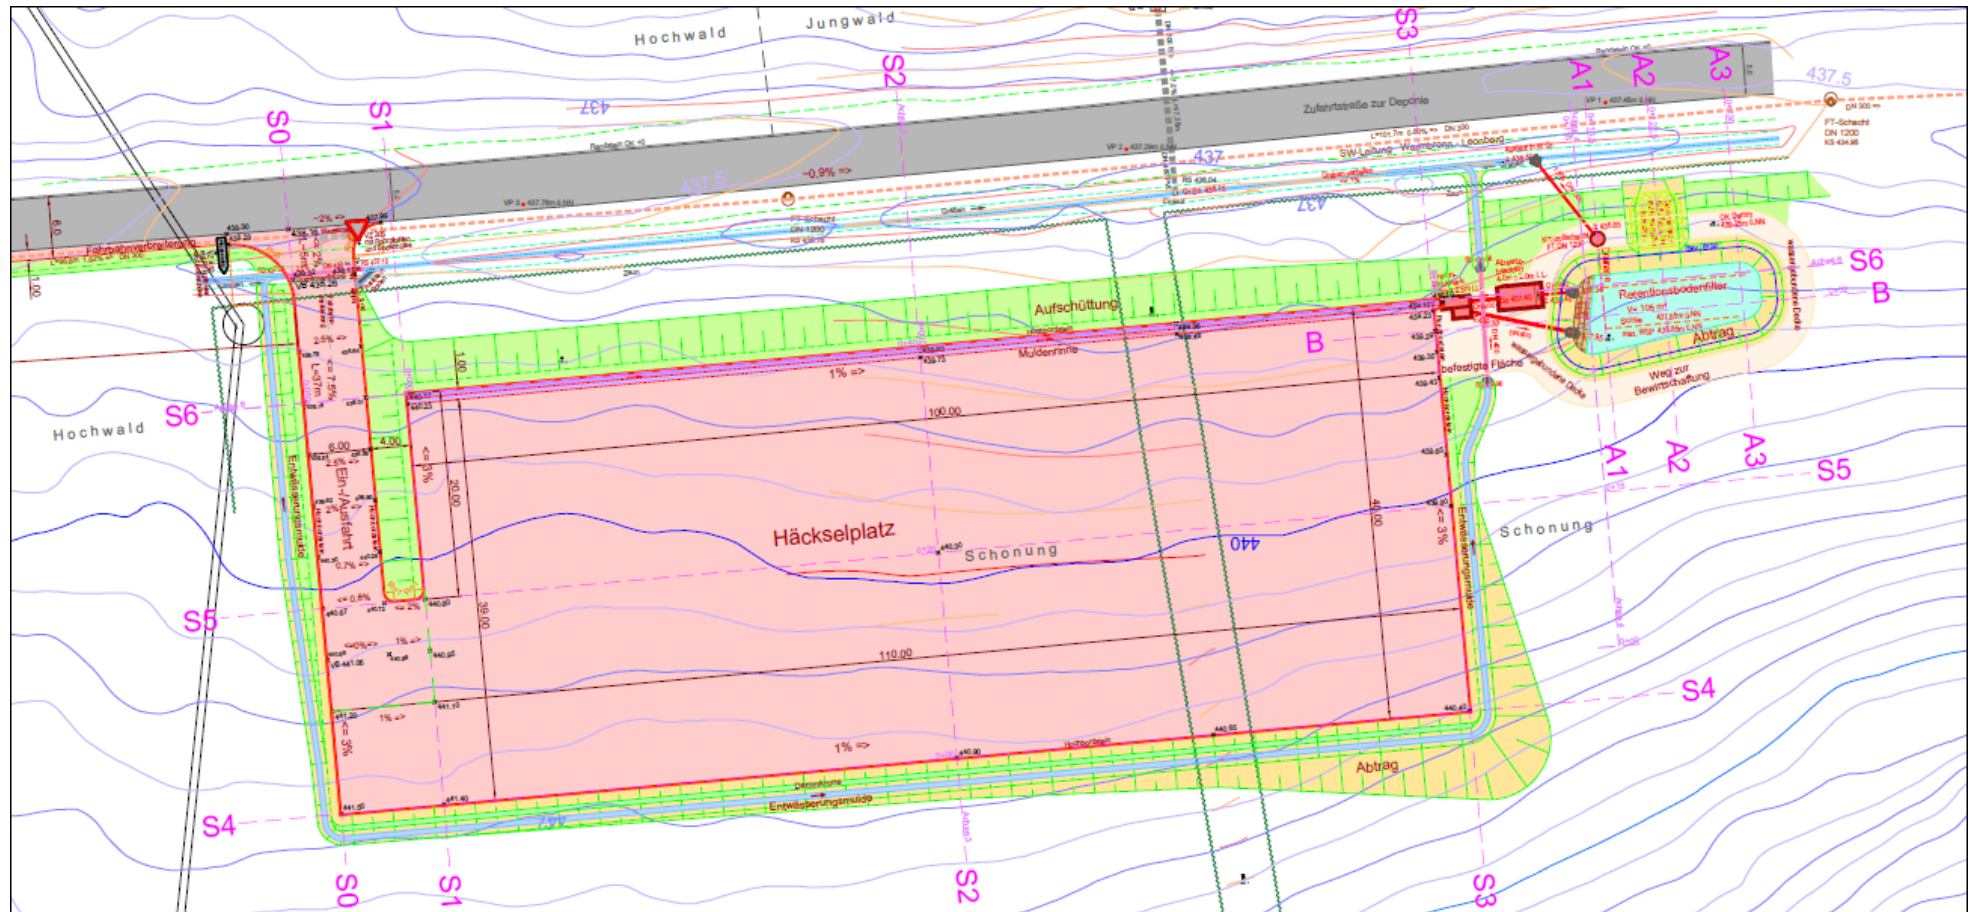

Ausführungsplanung Stand 2/2016 - Hackselplatz Leonberg (neu)