




Landratsamt Böblingen

Parkstraße 18
71034 Böblingen

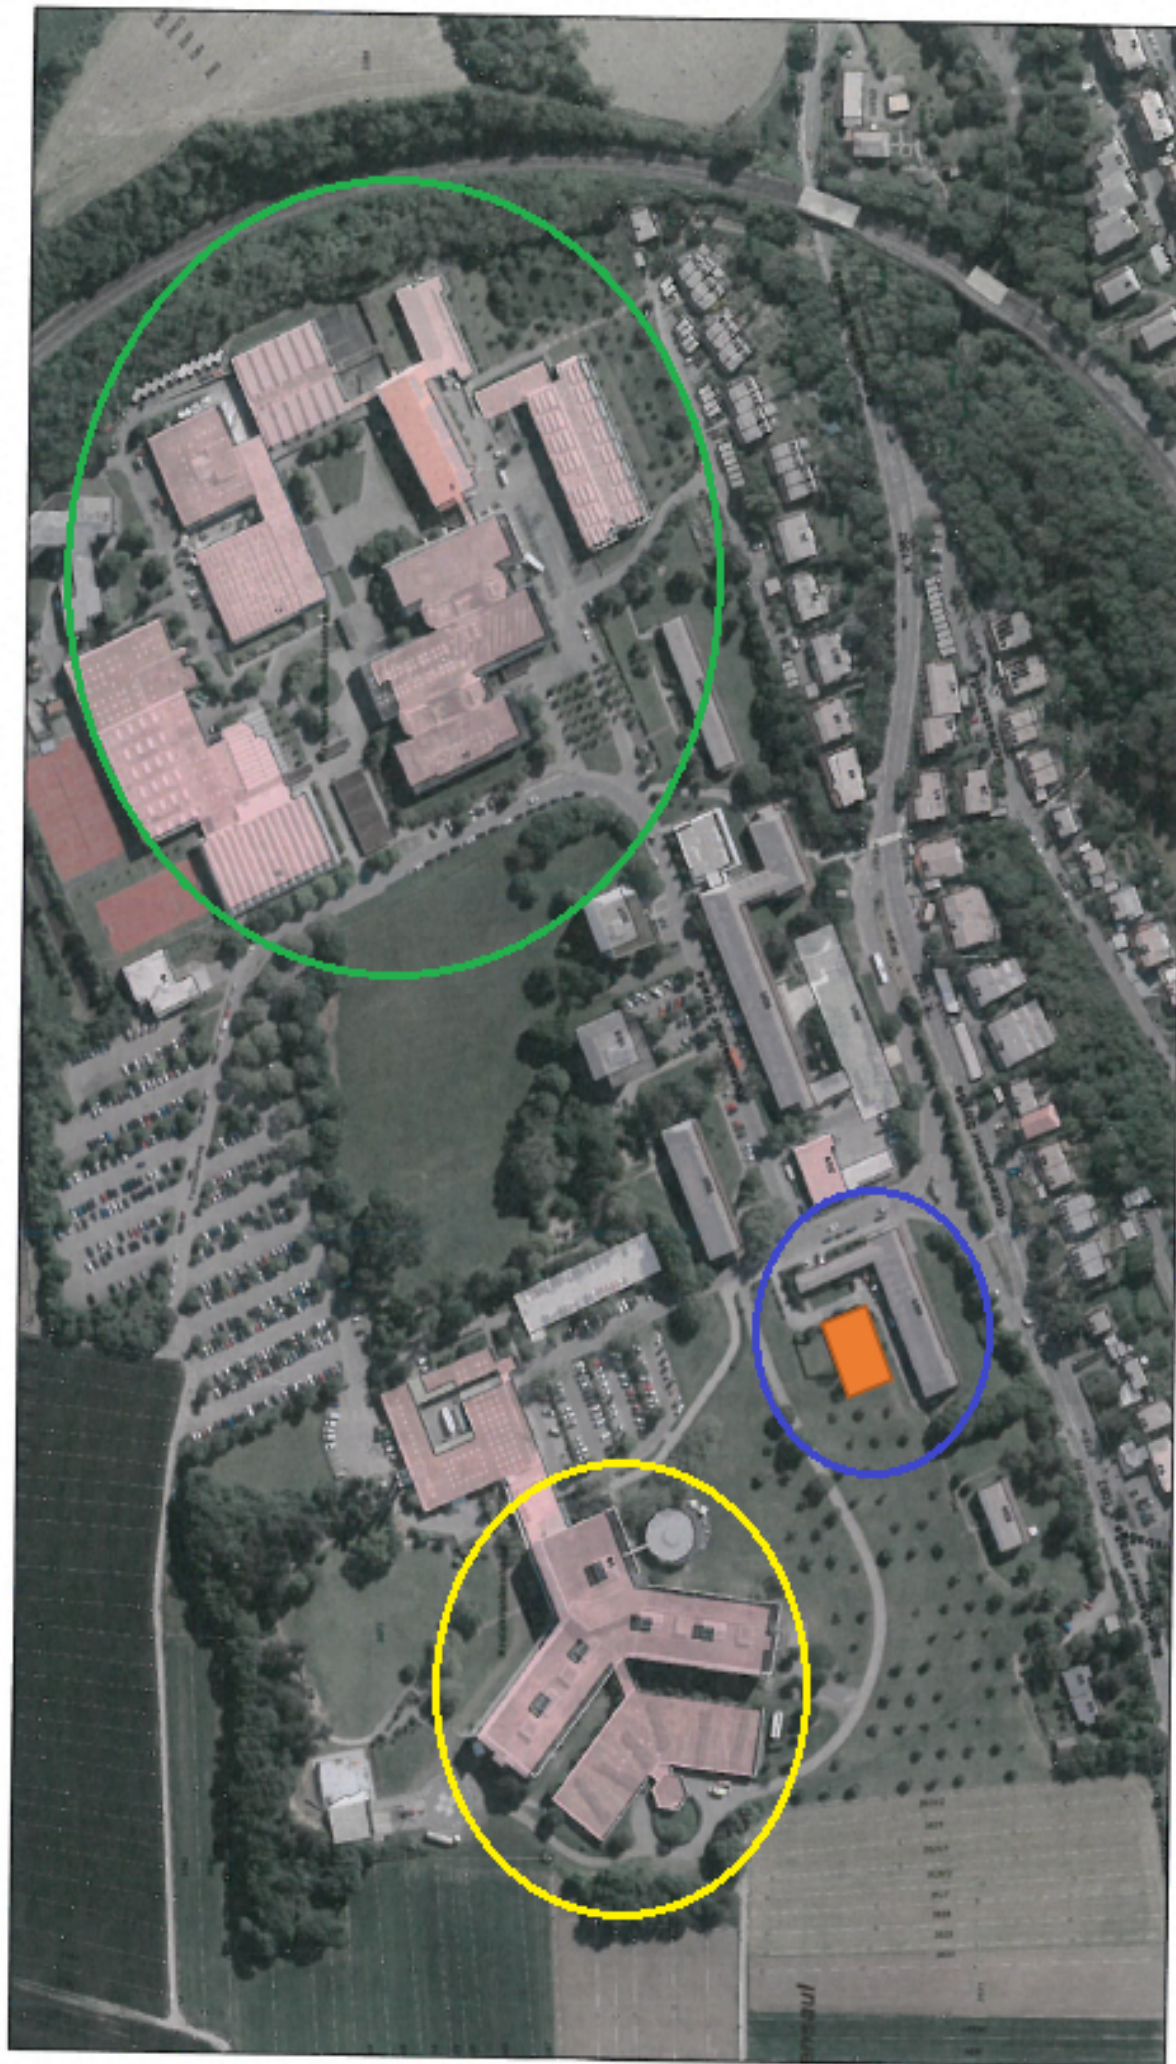

Parkanlage

Erstellt für Maßstab 1:2000

Ersteller Stephan, Rainund

Erstellungsdatum 28.09.2016



Schulen



Krankenhaus



Flüchtlings-
unterkunft

