


Bauphase 1.2:
Erstellung Straße und
Geh-/Radweg
Vollsperrung

Bauphase 2:
Erstellung Geh-/Radweg
Anliegerverkehr frei
(Ampelbetrieb) über neue
Straße
Fußgänger ebenfalls über
neue Straße

Bauphase 1.1:
Erstellung Straße
Anliegerverkehr frei
(Ampelbetrieb) über
vorhandenen Gehweg und
bestehende Straße
Fußgänger über
Behelfsgehweg entlang dem
Bach

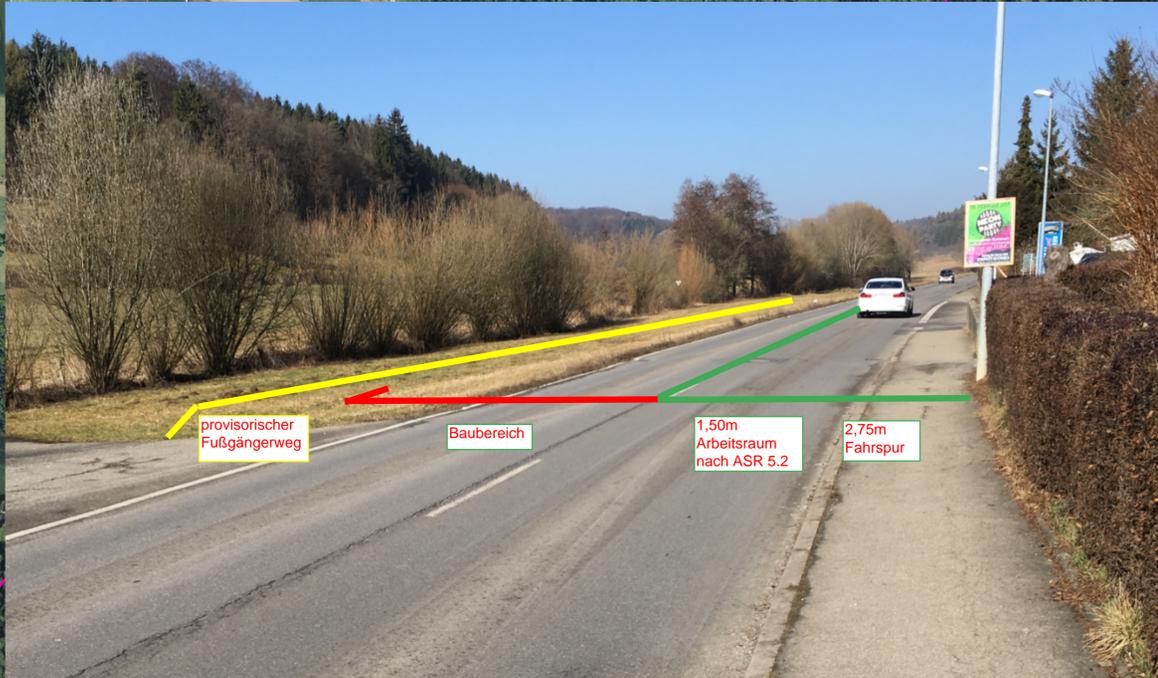

provisorischer
Fußgängerweg

Baubereich

1,50m
Arbeitsraum
nach ASR 5.2

2,75m
Fahrspur

Geplante Verkehrs- und Verkehrsplanung
© 2017

GIS-Auskunft

Erstellt für Maßstab 1:5000



Ersteller Widenmaier, Julian

Erstellungsdatum 26.04.2017



Landratsamt Böblingen

Parkstraße 16
71034 Böblingen

