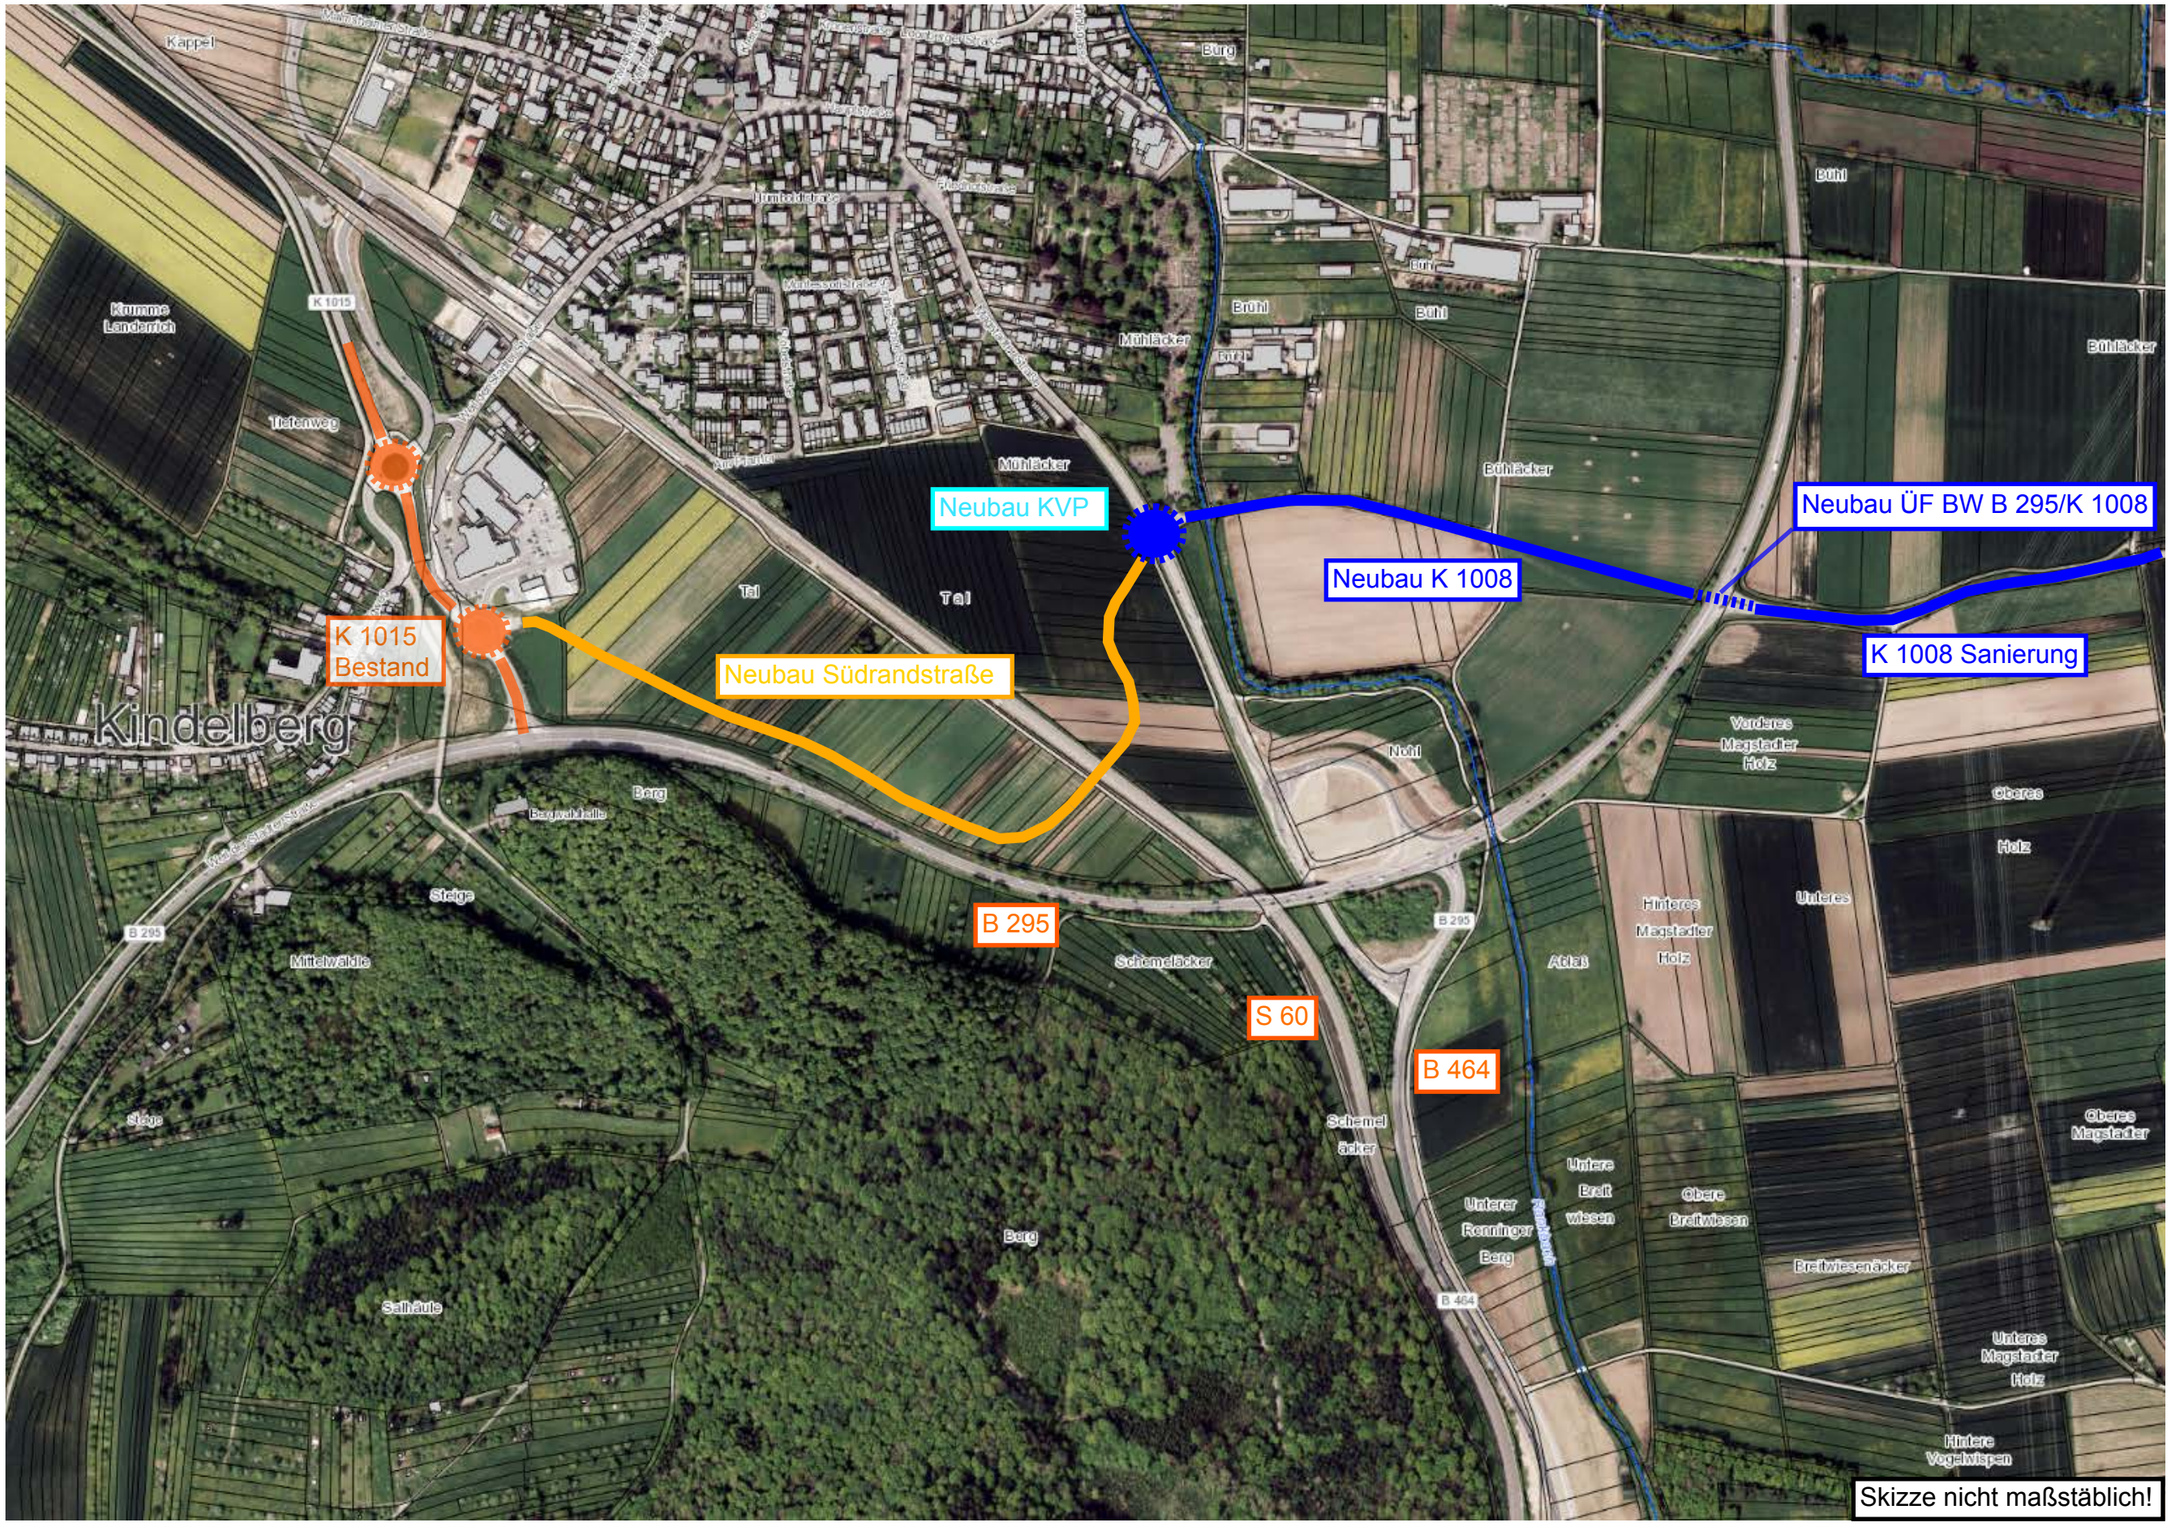
Neubau KVP
Neubau ÜF BW B 295/K 1008
Neubau K 1008
K 1008 Sanierung
K 1015
Bestand
Neubau Südrandstraße
Kindelberg
B 295
S 60
B 464
Skizze nicht maßstäblich!