


**Die gesamte Baumaßnahme liegt
im Wasserschutzgebiet
"Kaspar- und Leimentalbrunnen"
und "im Täle / im Ried"**

Darstellung für WSZ III

BauKm	0+697 bis 2+444
BauKm	2+762 bis 3+353
BauKm	3+586 bis 3+643




BauKm 3+643 bis Bauende
ausserhalb der WSZ

Detail 1:20

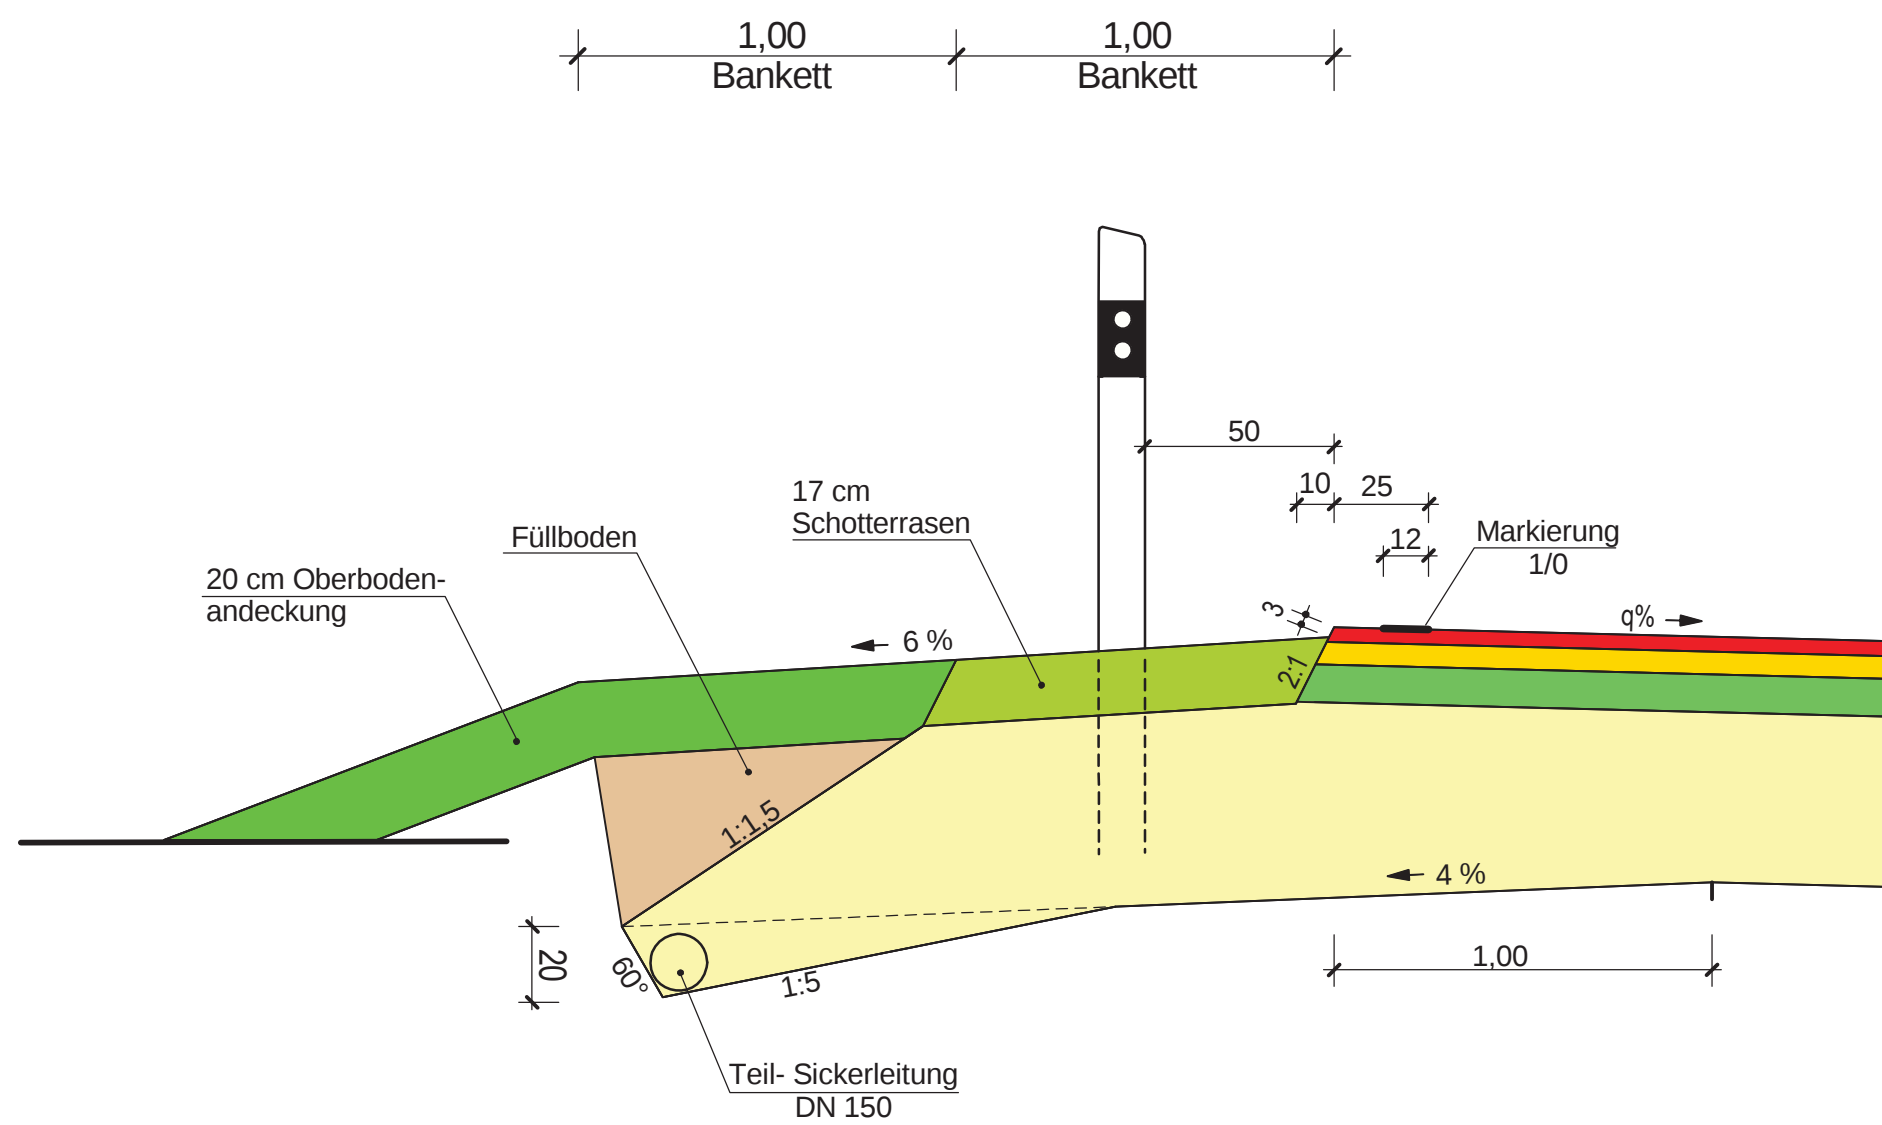

Darstellung für WSZ I und II

s. RiStWag Bild 7b

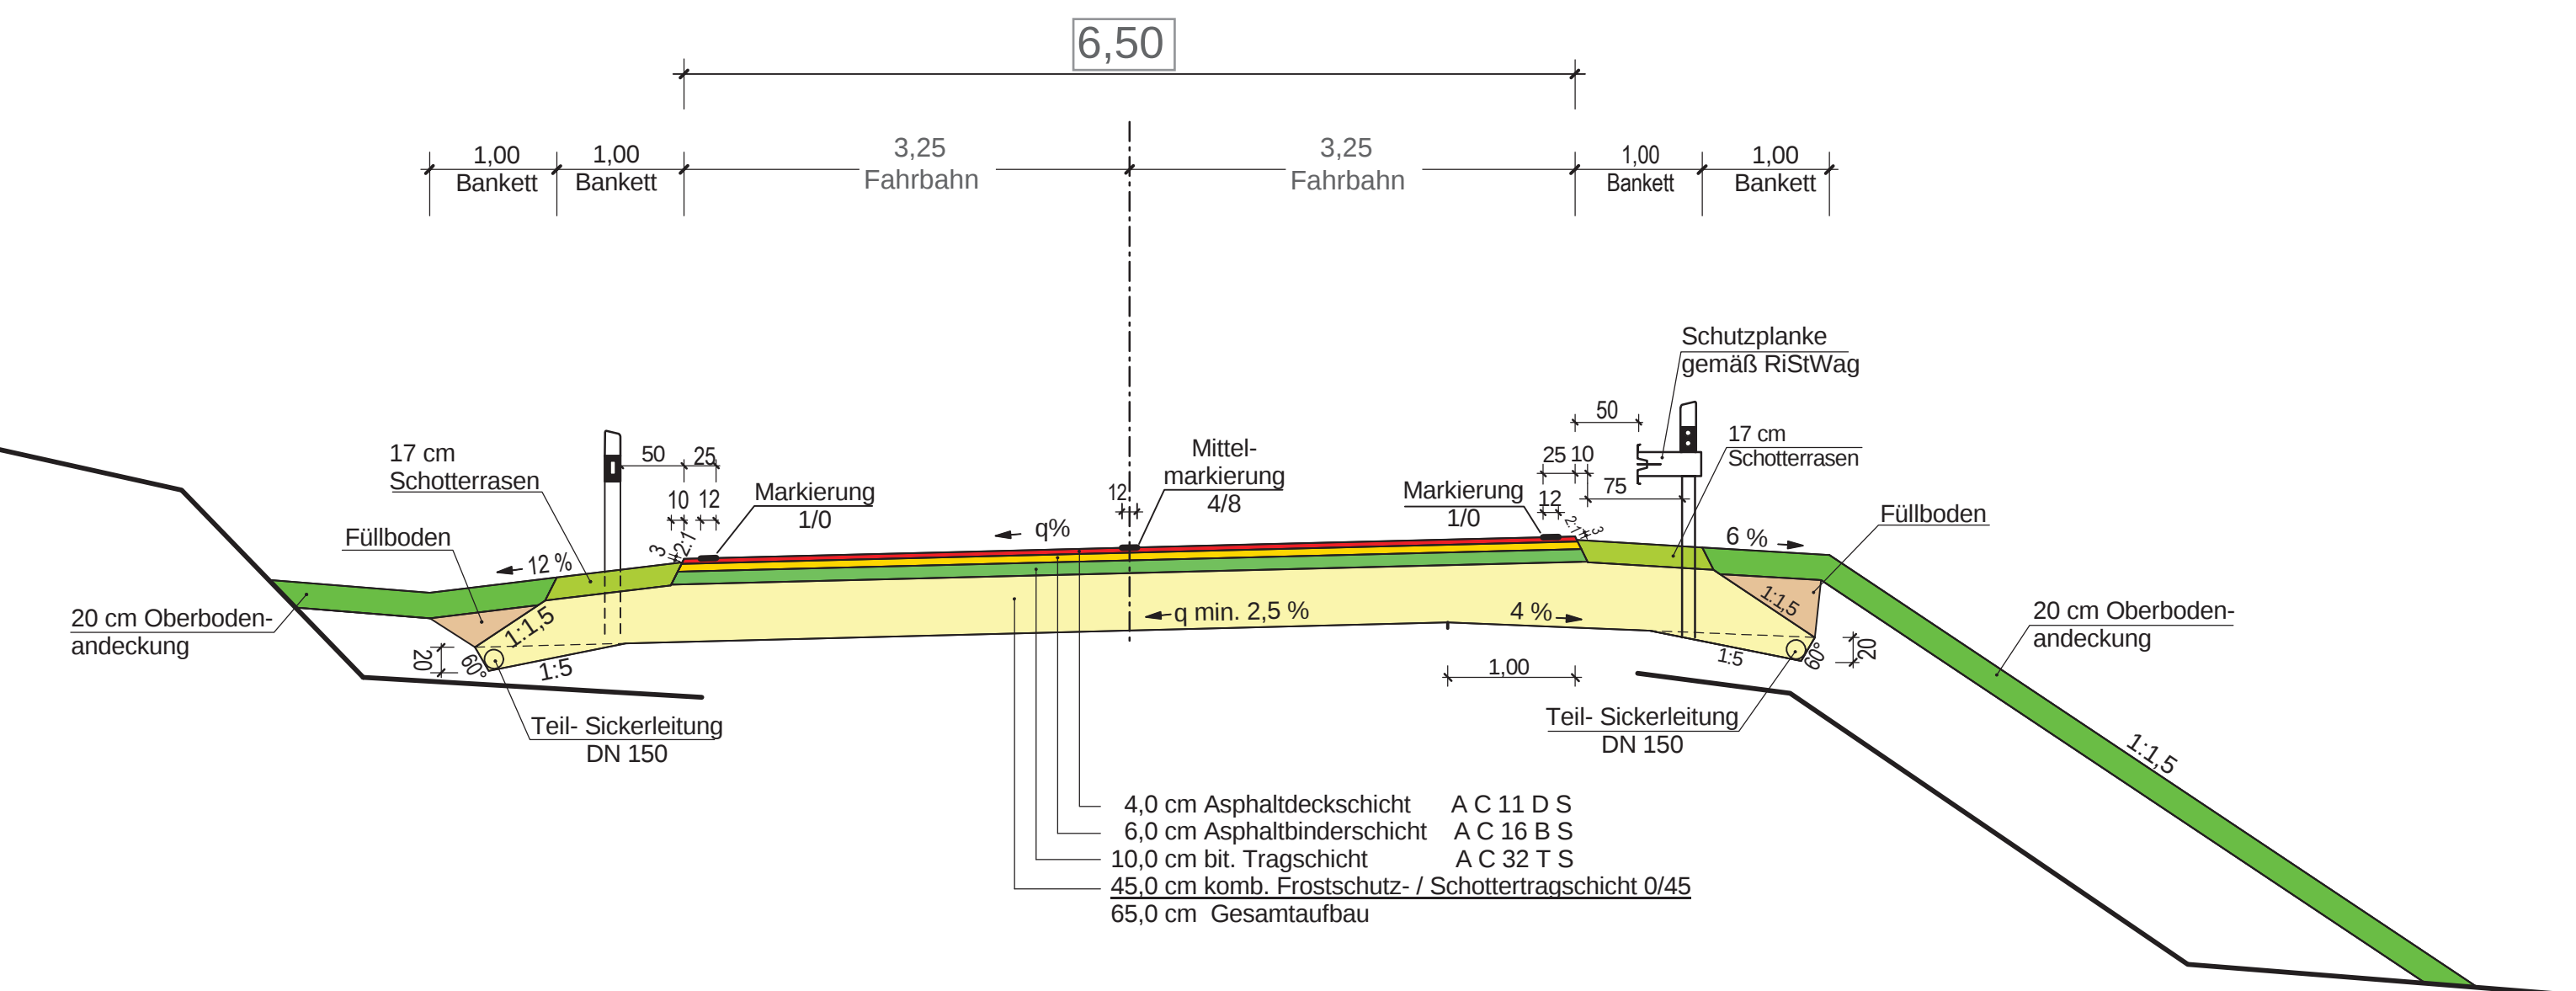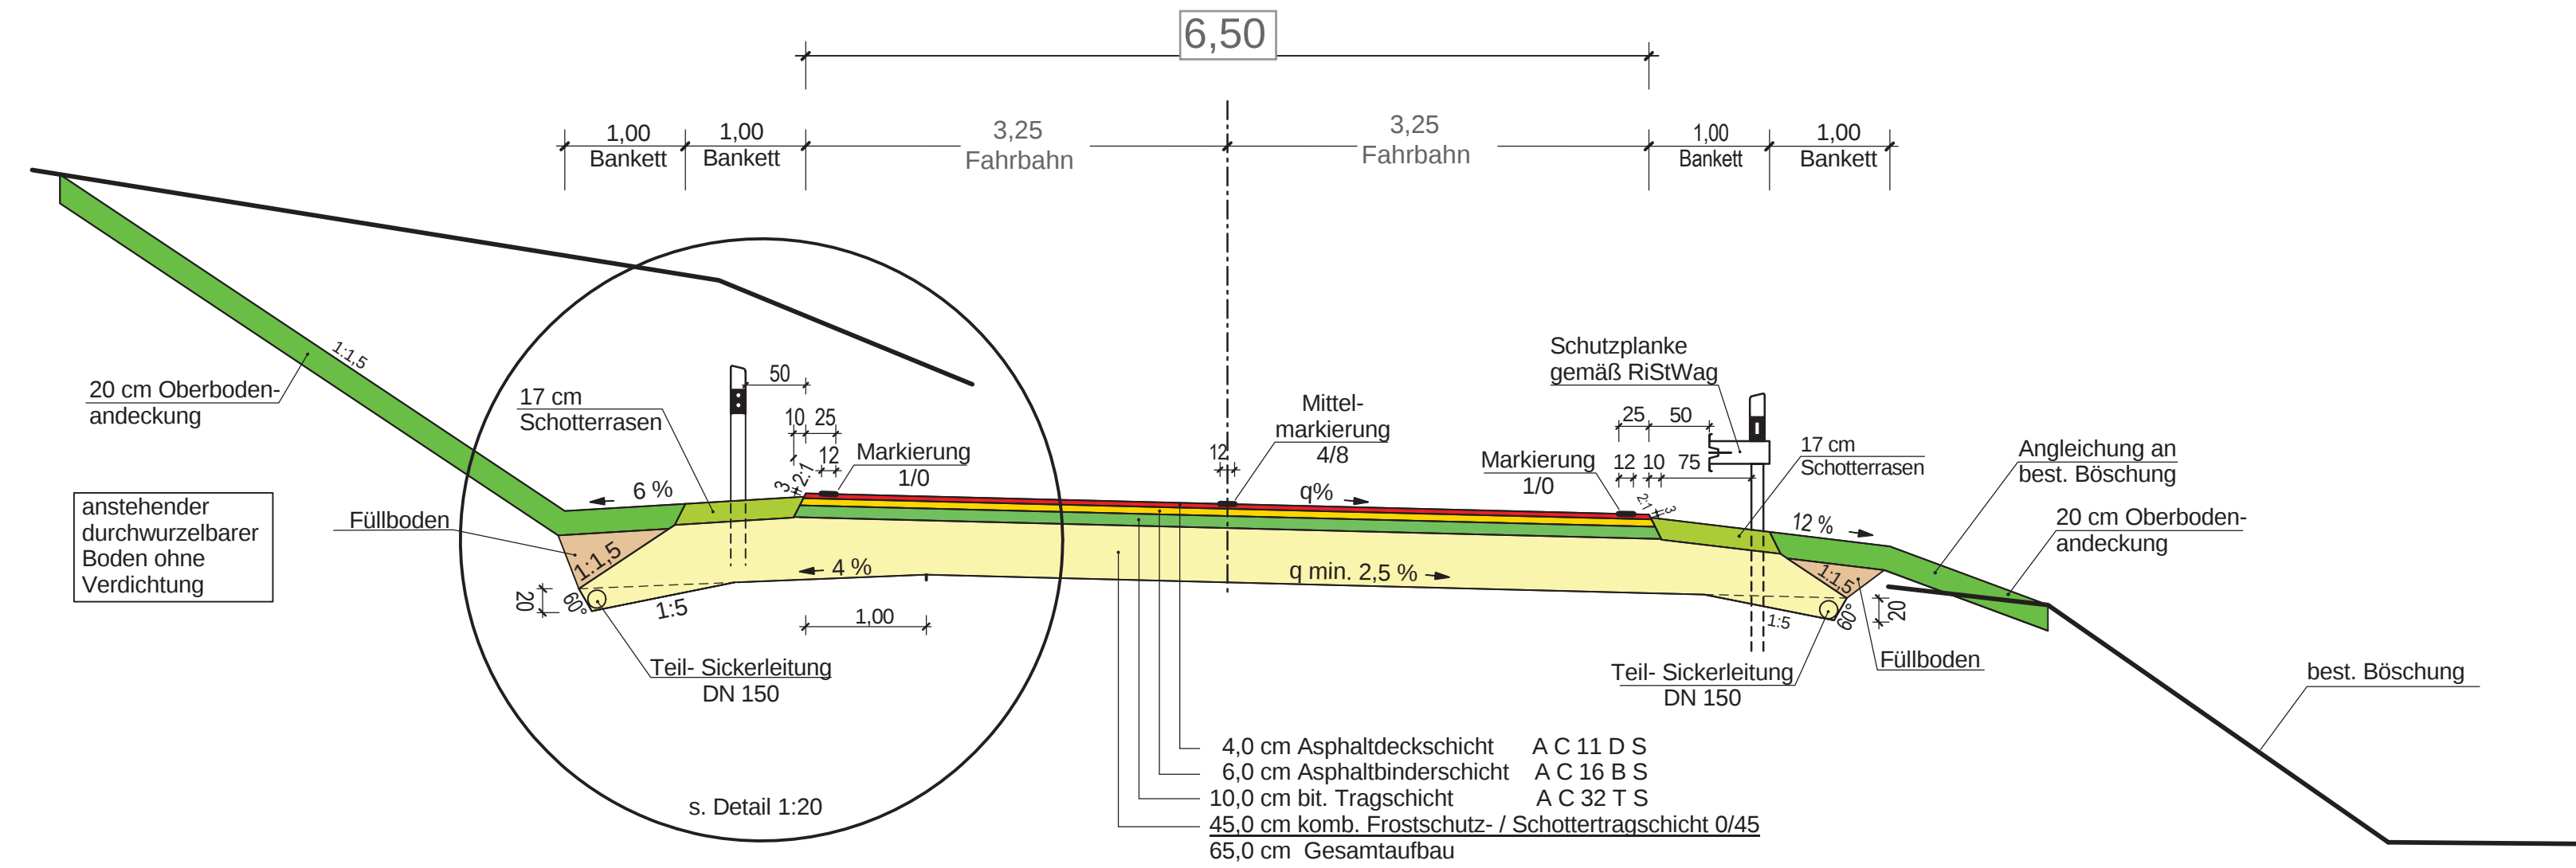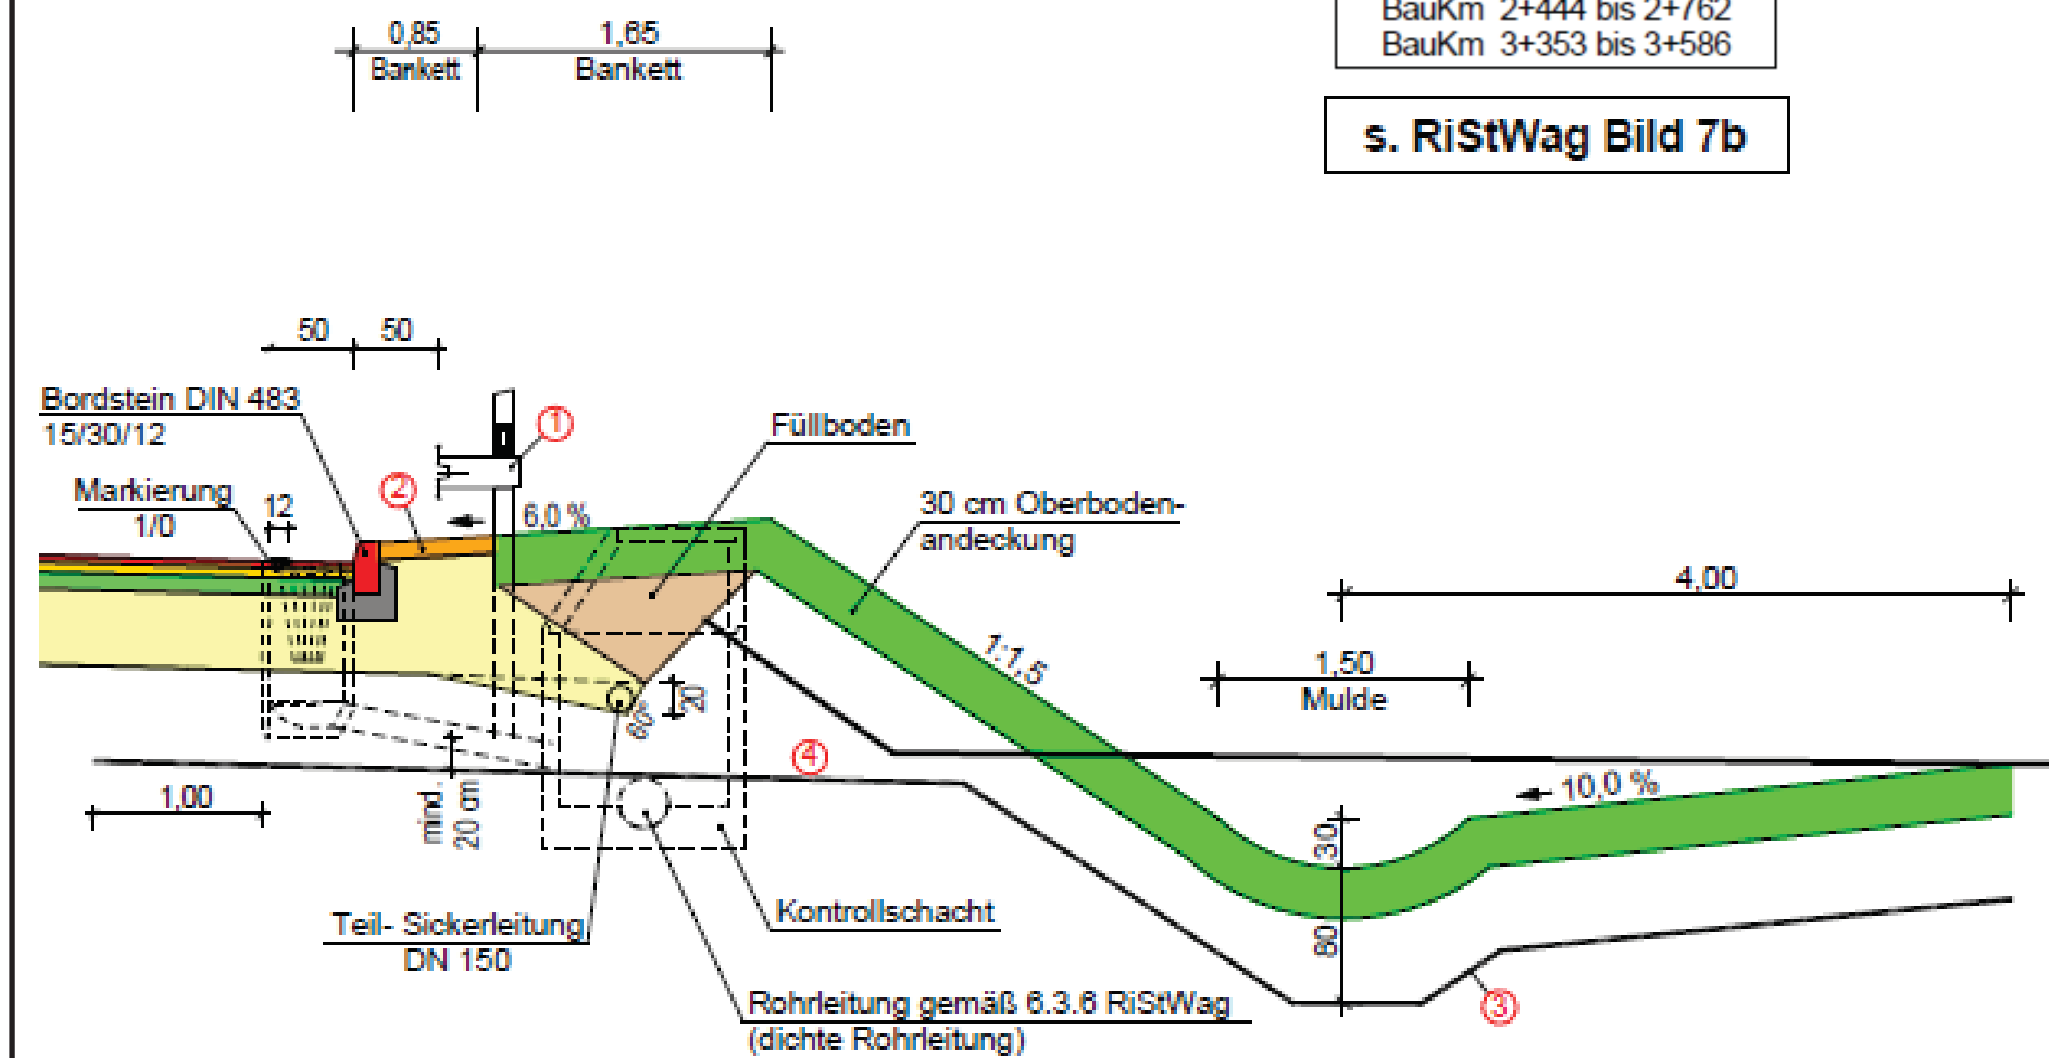

 INGENIEURBÜRO SCHÄDEL GMBH	71263 Weil der Stadt, Calwer Gasse 4-10 Tel. 07033 / 5268 - 68 Fax - 88 E-Mail: weil@schaedel.net		Datum	Name
		gezeichnet	02/17	Hi
	73061 Ebersbach, Gustav-Seebich-Str.1 Tel. 07163 / 16594 - 0 Fax - 20 E-Mail: ebersbach@schaedel.net	geprüft	02/17	Hi
		freigegeben		

 Landratsamt Böblingen Straßenbau		Datum	Name
	bearbeitet		

Nr.	Art der Änderung	Datum	Name

	von Netzknoten								nach Netzknoten								Station					
Anfangsstation	7	3	1	9	0	4	2		7	3	1	9	0	3	3				0	4	2	0
Endstation	7	3	1	9	0	3	3		7	2	1	9	0	4	6	A			1	8	9	0

Lagesystem:	GK ☒	UTM ☐	Stand Kataster:	10 / 2015
Höhensystem:	NN ☒	NHN ☐	Bestandsvermessung:	06 / 2016

VORUNTERSUCHUNG

Straßenbauverwaltung Baden-Württemberg		Unterlage: 14.2 Blatt-Nr.: 1
Straße: K 1063 Nächste Ort: Aidingen	Regelquerschnitt	
PROJIS-Nr.:		
PSP-Element:		
		Maßstab:

K 1063 - Einfacher Ausbau zwischen Aidlingen und Dätzingen

Aufgestellt:
Böblingen, 10.02.2017
Landratsamt Böblingen
Straßenbau