


R:\Projekte\00015.015\_Querspanne\_K1055\_Böblingen\_Plan44\_gpr\Planung\_171218\_Querspanne\_Böblingen\_B1.mxd

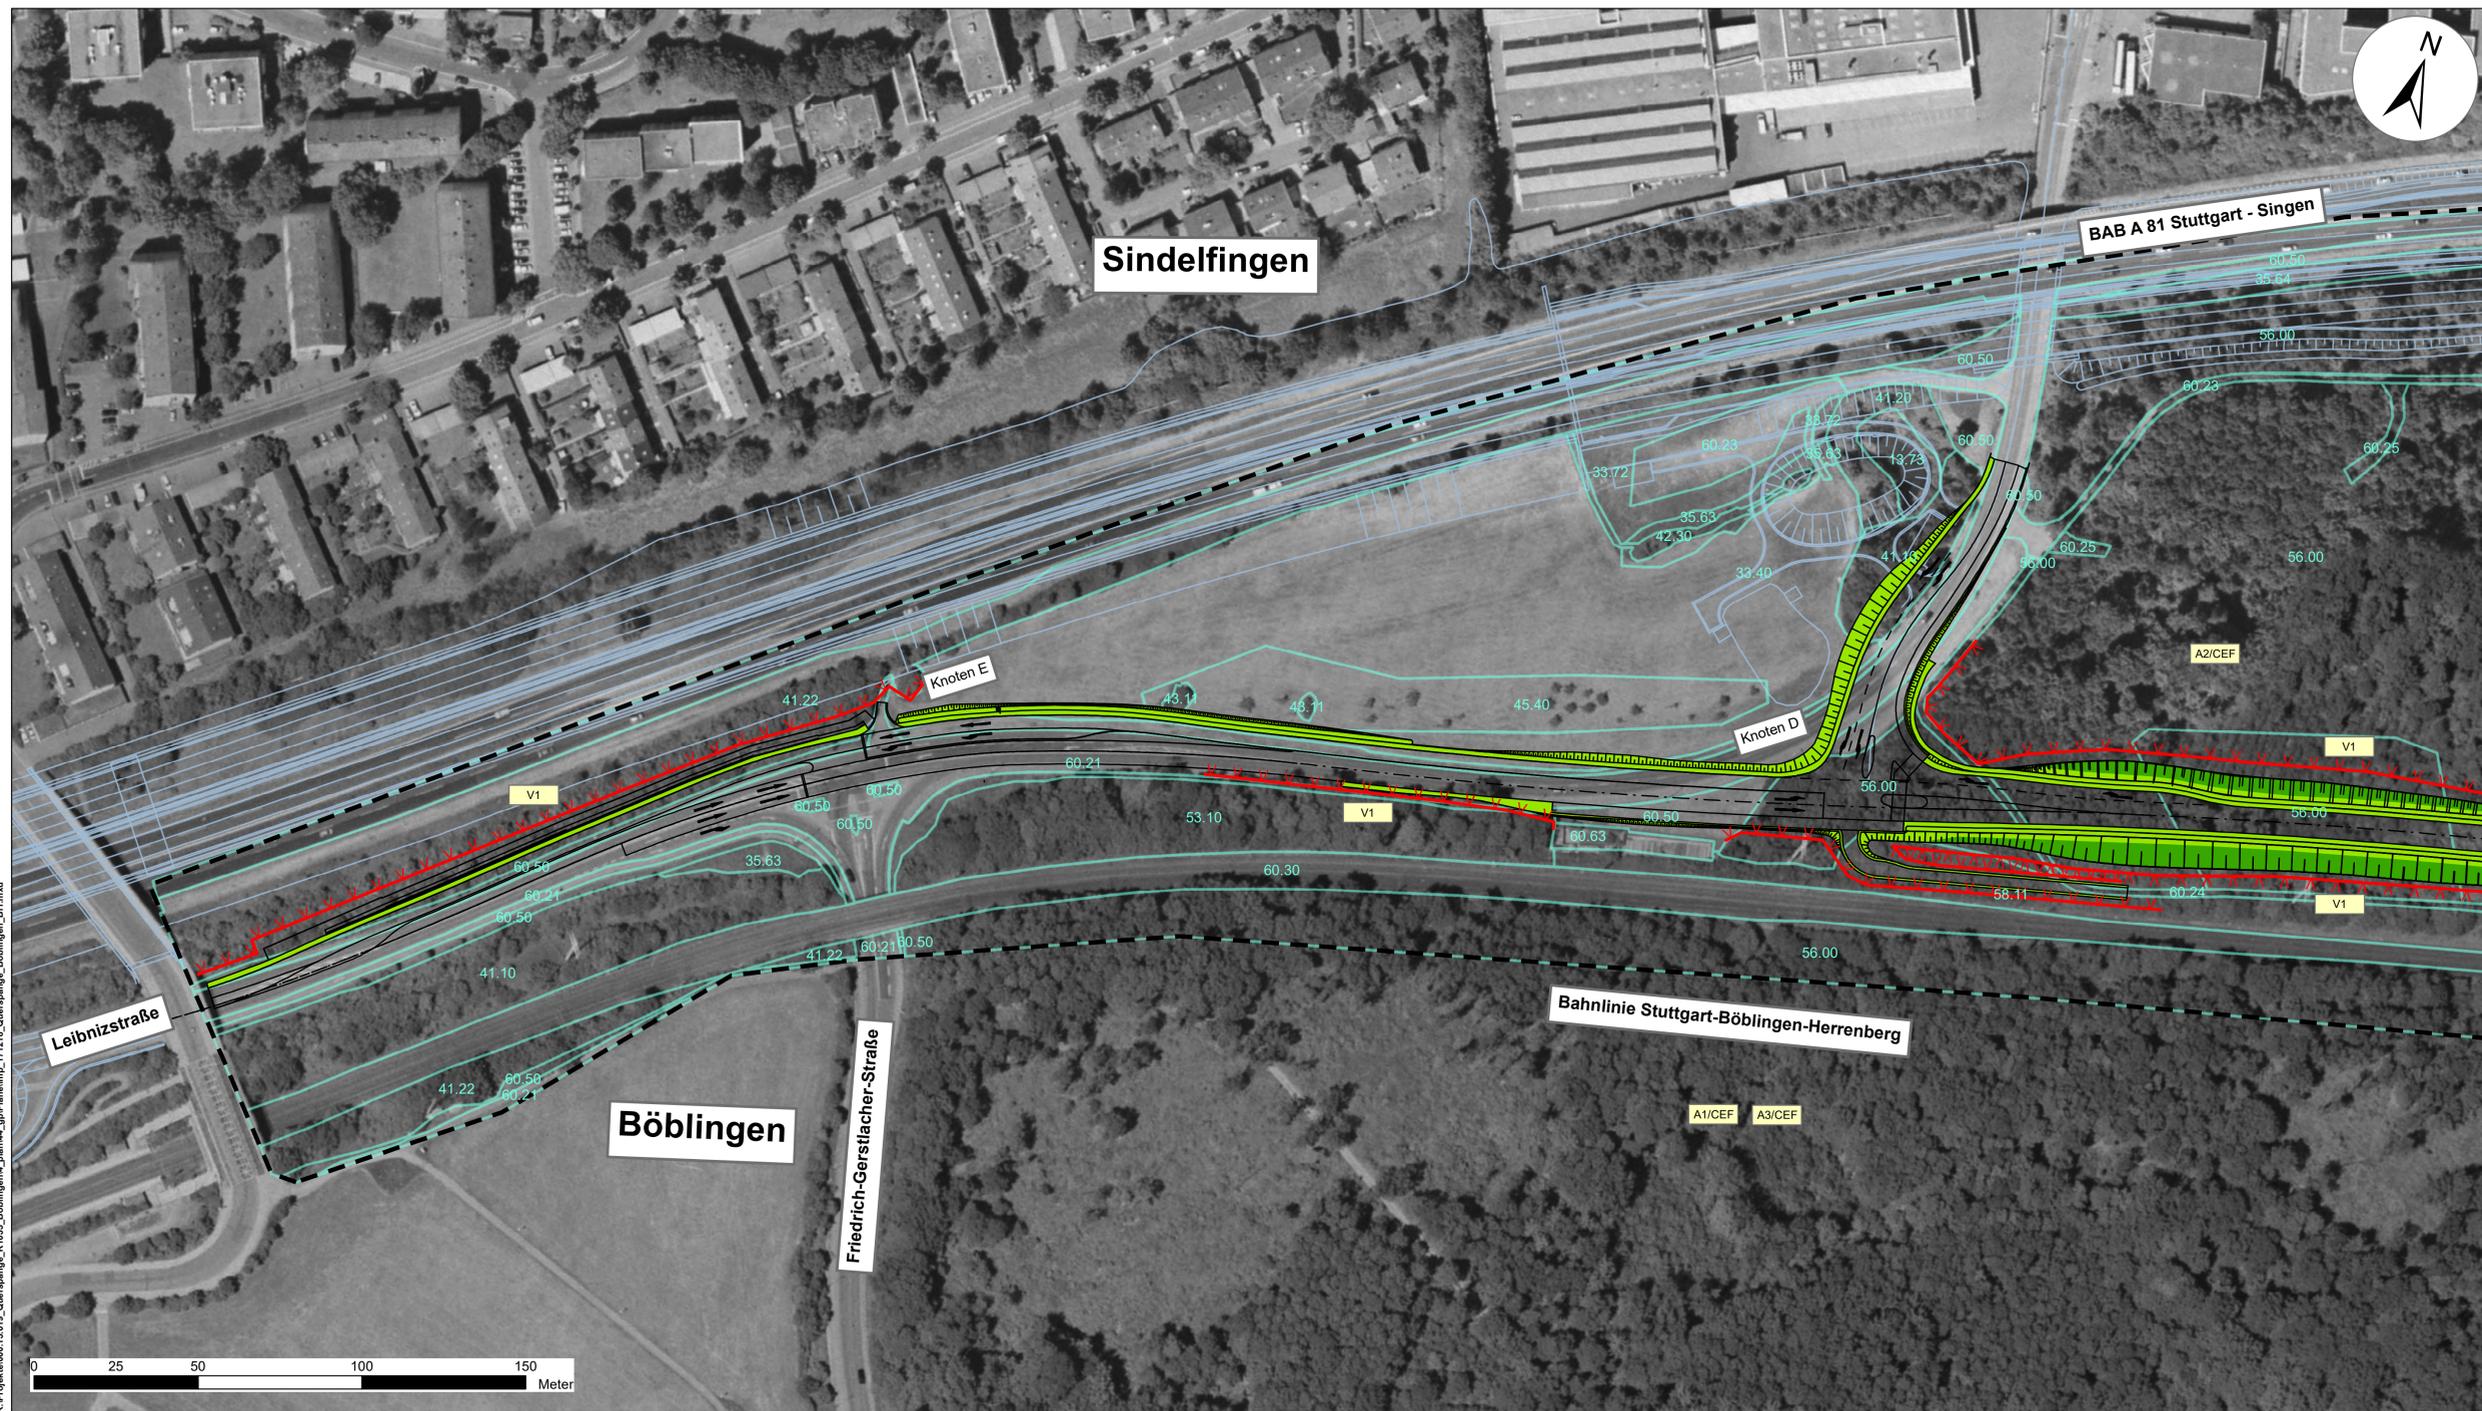

**Zeichenerklärung**

**Reinutzung und Biotypen**  
(Aufnahme 2009; Kürzel gemäß Kartieranleitung der LUBW, 2001)

- 12.61 Gewässer
- 12.61 Entwässerungsgraben
- 13.73 Offene Wasserfläche eines Klärteiches oder Absetzteiches
- Grünland
- 33.40 Wirtschaftswiese mittlerer Standorte
- 33.72 Lückiger Trittpflanzenbestand
- 60.50 Landschaftsrasen auf Straßenbegleitgrün
- Ruderal Vegetationsbestände
- 35.50 Schlagflur
- 35.62 ausdauernde Ruderalvegetation trocken-warmer Standorte
- 35.63 ausdauernde Ruderalvegetation frischer bis feuchter Standorte
- 35.64 Grasreiche ausdauernde Ruderal-vegetation
- Gehölzbestände
- 41.10 Feldgehölz
- 41.20 Feldhecke
- 41.22 Feldhecke mittlerer Standorte
- 42.30 Gebüsch feuchter Standorte
- 43.11 Brombeer-Gestrüpp
- 45.20 Baumgruppe
- 45.40 Streuobstbestand
- Eichendominierte Wälder
- 53.10 Eichen- oder Hainbuchen-Eichen-Wald trockenwarmer Standorte
- 55.50 Traubeneichen-Buchenwald
- 56.00 Eichen- und Hainbuchen-Eichen-Wälder mittlerer Standorte
- sonstige Laubwälder
- 55.00 Buchenreiche Wälder mittlerer Standorte
- 58.11 Sukzessionswald aus langlebigen Bäumen
- Edellaubholz-Bestände
- 59.15 Eschen-Bestand
- 59.16 Edellaubholz-Bestand (Ahorn, Esche, Kirsche und andere in Mischung)
- Laub-Nadel-Mischbestände
- 59.21 Mischbestand mit überw. Laubbaumanteil
- Nadelwald
- 59.42 Waldkiefern-Bestand
- 59.44 Fichten-Bestand
- gartenartige Biotope
- 60.60 Garten
- 60.63 Mischtyp von Nutz- und Ziergarten
- Siedlung und Verkehr**
- 60.21 völlig versiegelte Straße oder Platz
- 60.23 Weg oder Platz mit wasserg. Decke, Kies oder Schotter
- 60.24 unbefestigter Weg oder Platz
- 60.25 Grasweg
- 60.30 Gleisbereich

**Landschaftspflegerische Maßnahmenplanung (vgl. Unterlage 9.1 Maßnahmenblätter)**

- A1/CEF Fledermauskästen
- A2/CEF Habitataufwertung Haselmäuse
- A3/CEF Nistkästen Brutvögel
- V1 Vegetationsschutz
- G1 Rekultivierung von Umwandlungsflächen
- G2 Anpflanzung Baumhecke
- Anpflanzung Hecke/Gebüsche

**Planung**

- Planung "Querspanne Böblingen"
- nachrichtlich
- Planung "6-streifiger Ausbau BAB A81"
- bereits umgesetzte Planung "Thermalbadknoten"
- Abgrenzung des Untersuchungsraumes

		Emch+Berger GmbH Ingenieure und Planer Umwelt- und Landschaftsplanung	
Lorenzstr. 34 76135 Karlsruhe Telefon: 0721 913794 - 0 Telefax: 0721 913794 - 20 Internet: www.em-ber.de E-mail: info@em-ber.de zertifiziert nach: DIN EN ISO 9001	bearbeitet: MAA gezeichnet: MAA Dezember 2017	geprüft: RIM 20.12.2017	

<b>Landratsamt Böblingen</b> <b>Straßenbau</b>			


Nr.	Art der Änderung	Datum	Name

Projekt - Bezeichnung			
Straße	laufende Nummer	Beginn	Straßenplan Nr.
K 1 0 5 5		2011	
K 1 0 5 7			

	von Netzknoten	nach Netzknoten	Station
Anfangstation	7 3 2 0 0 3 3	7 2 2 0 0 4 9	0 2 3 0
Endstation	7 3 2 0 0 5 8	7 3 2 0 0 5 5	0 4 9 0

Landratsamt Böblingen Straße: K 1055 / K1057 Nächster Ort: Böblingen	Anlage: 9.2 Plan: 1/2
<b>K 1055 / K1057</b> <b>Neubau Querspanne</b> <b>in Böblingen</b>	bearbeitet gezeichnet geprüft
Landschaftspflegerische Begleitplanung	Maßnahmenplan Stand 20.12.2017 Maßstab: 1:1.450
Angesichts: Landratsamt Böblingen, den Straßenbau	Genehmigt: Landratsamt Böblingen, den

R:\Projekte\00015018\_Querspanne\_K1055\_Böblingen\plan44\_gpr\Planlegp\_171118\_Querspanne\_Böblingen\_B1.mxd

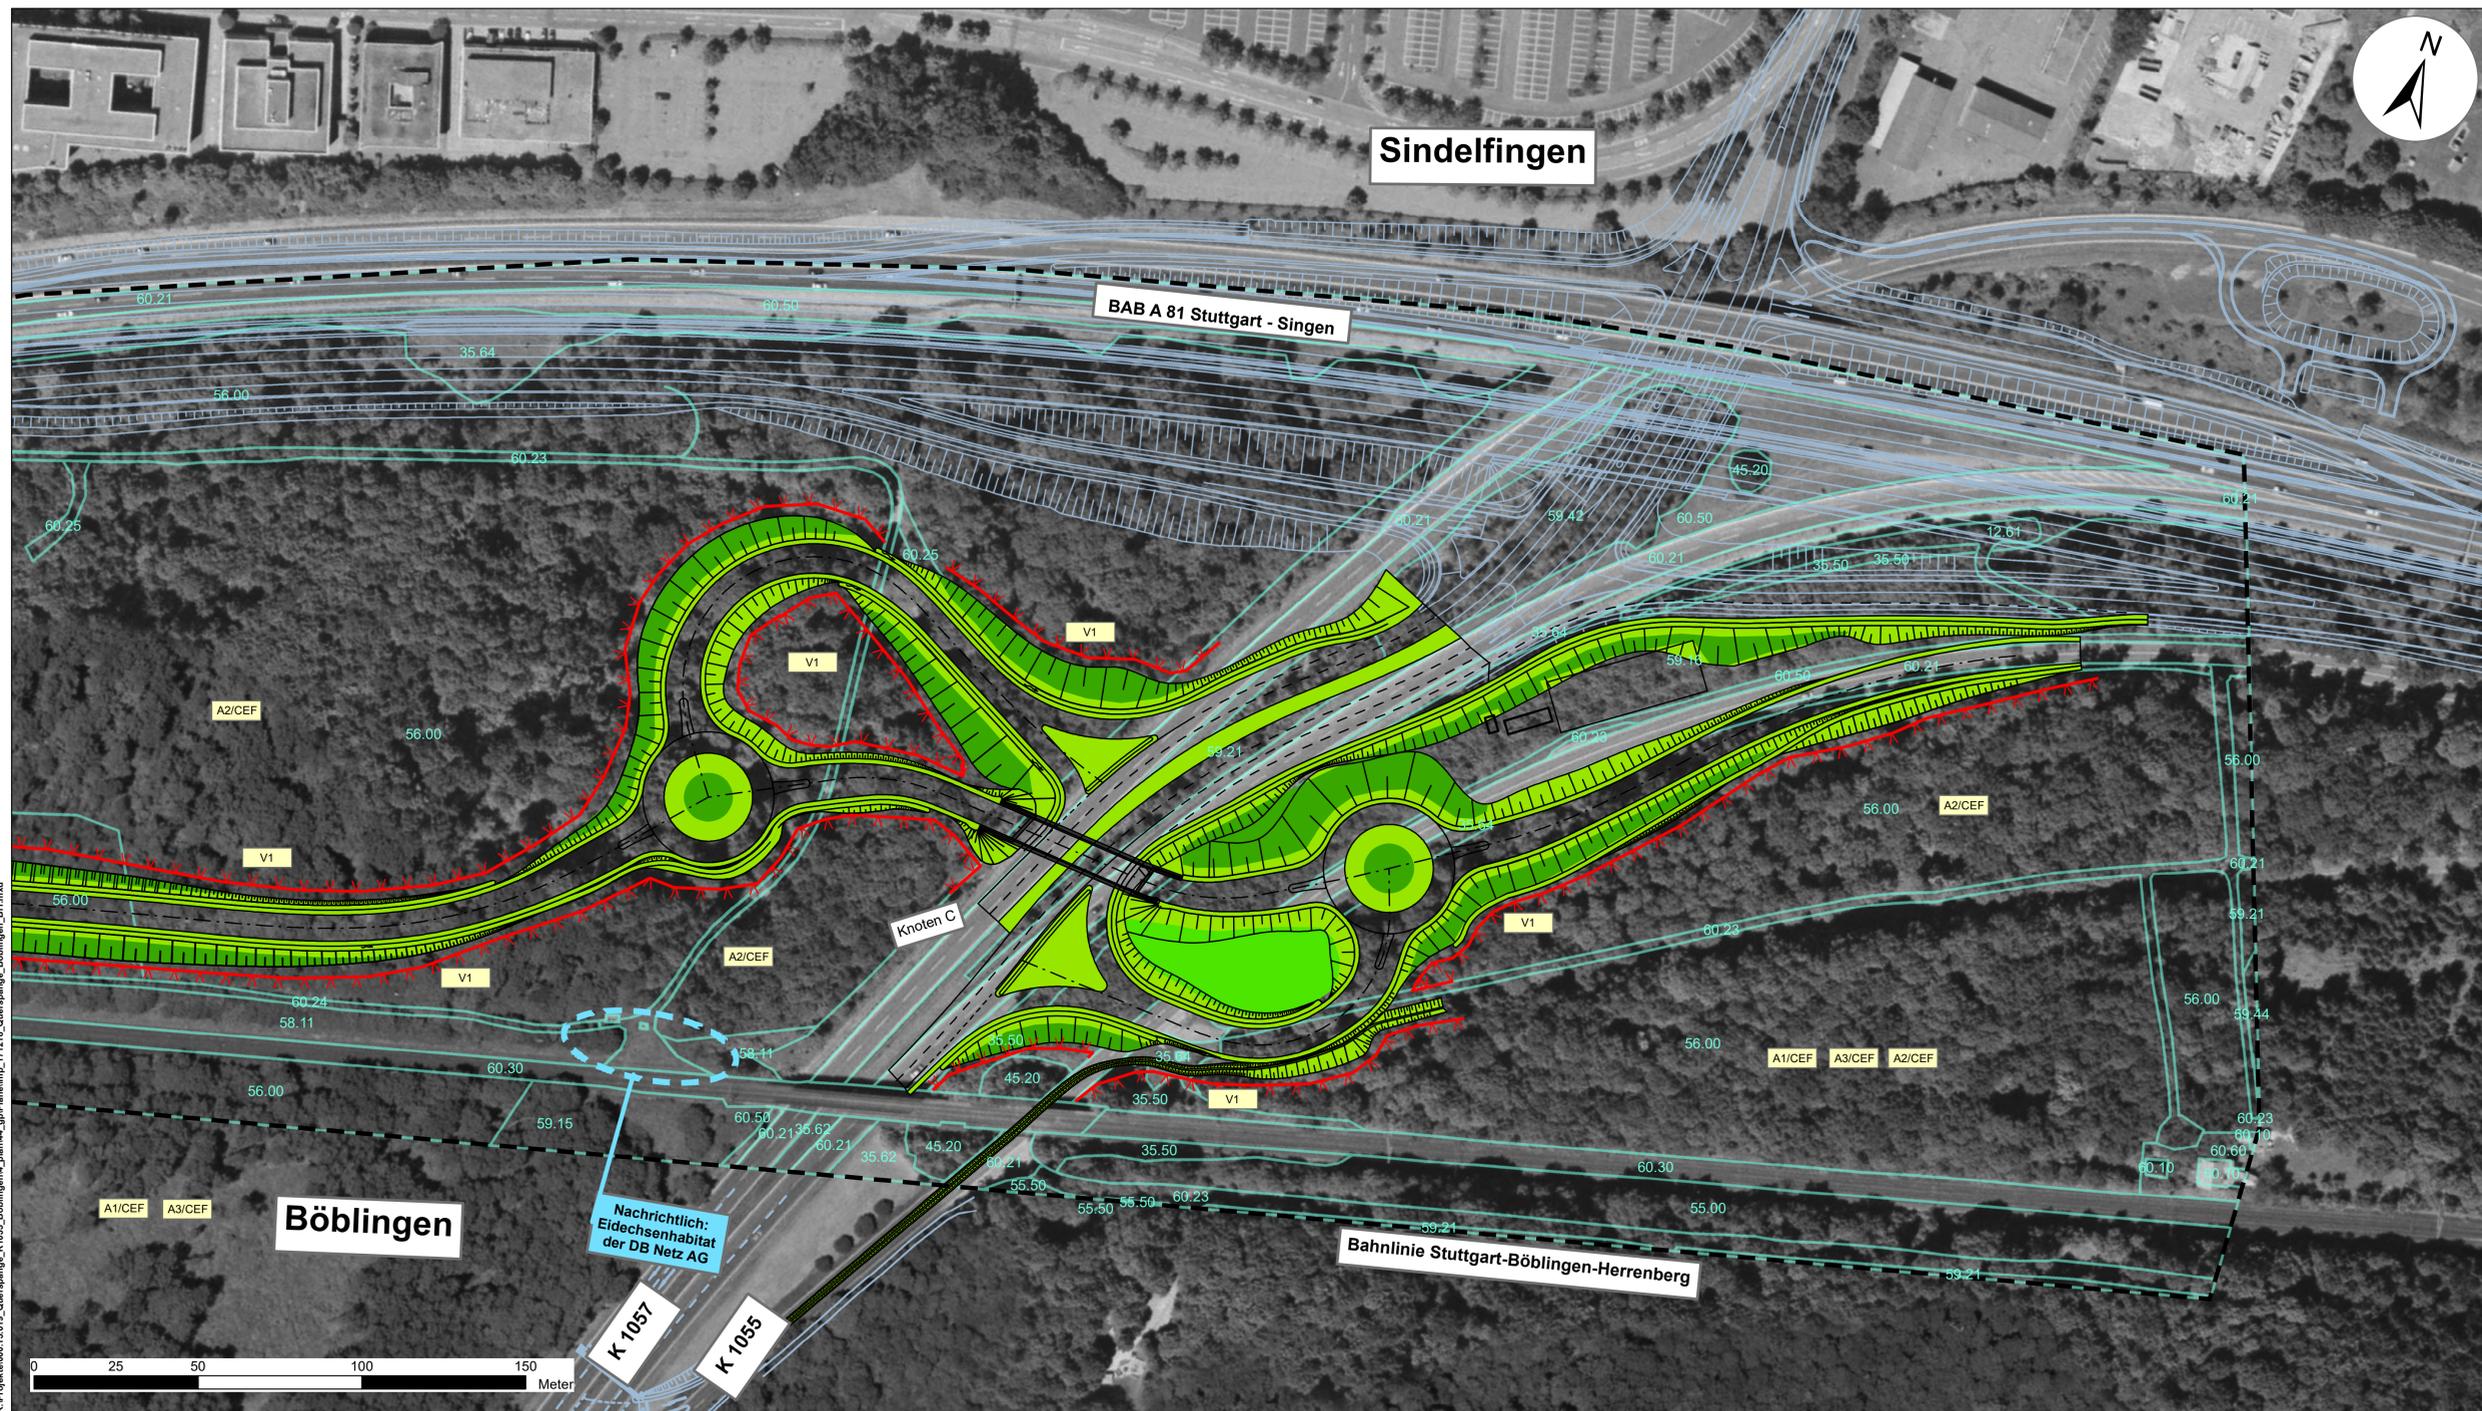

**Zeichenerklärung**

**Reinutzung und Biotypen**  
(Aufnahme 2009; Kürzel gemäß Kartieranleitung der LUBW, 2001)

- 12.61 Gewässer
- 12.61 Entwässerungsgraben
- 13.73 Offene Wasserfläche eines Klärteiches oder Absetzteiches
- Grünland
- 33.40 Wirtschaftswiese mittlerer Standorte
- 33.72 Lückiger Trittplanzenbestand
- 60.50 Landschaftsrasen auf Straßenbegleitgrün
- Ruderales Vegetationsbestände
- 35.50 Schlagflur
- 35.62 ausdauernde Ruderalvegetation trocken-warmer Standorte
- 35.63 ausdauernde Ruderalvegetation frischer bis feuchter Standorte
- 35.64 Grasreiche ausdauernde Ruderal-vegetation
- Gehölzbestände
- 41.10 Feldgehölz
- 41.20 Feldhecke
- 41.22 Feldhecke mittlerer Standorte
- 42.30 Gebüsch feuchter Standorte
- 43.11 Brombeer-Gestrüpp
- 45.20 Baumgruppe
- 45.40 Streuobstbestand
- Eichendominierte Wälder
- 53.10 Eichen- oder Hainbuchen-Eichen-Wald trockenwarmer Standorte
- 55.50 Traubeneichen-Buchewald
- 56.00 Eichen- und Hainbuchen-Eichen-Wälder mittlerer Standorte
- sonstige Laubwälder
- 55.00 Buchenreiche Wälder mittlerer Standorte
- 58.11 Sukzessionswald aus langlebigen Bäumen
- Edellaubholz-Bestände
- 59.15 Eschen-Bestand
- 59.16 Edellaubholz-Bestand (Ahorn, Esche, Kirsche und andere in Mischung)
- Laub-Nadel-Mischbestände
- 59.21 Mischbestand mit überw. Laubbaumanteil
- Nadelwald
- 59.42 Waldkiefern-Bestand
- 59.44 Fichten-Bestand
- gartenartige Biotope
- 60.60 Garten
- 60.63 Mischtyp von Nutz- und Ziergarten
- Siedlung und Verkehr**
- 60.21 völlig versiegelte Straße oder Platz
- 60.23 Weg oder Platz mit wasserg. Decke, Kies oder Schotter
- 60.24 Unbefestigter Weg oder Platz
- 60.25 Grasweg
- 60.30 Gleisbereich

**Landschaftspflegerische Maßnahmenplanung**  
(vgl. Unterlage 9.1 Maßnahmenblätter)

- A1/CEF Fledermauskästen
- A2/CEF Habitataufwertung Haselmäuse
- A3/CEF Nistkästen Brutvögel
- V1 Vegetationsschutz
- G1 Rekultivierung von Umwandlungsflächen
- G2 Anpflanzung Baumhecke
- Anpflanzung Hecke/Gebüsche

**Planung**

- Planung "Querspanne Böblingen"
- nachrichtlich
- Planung "6-streifiger Ausbau BAB A81"
- bereits umgesetzte Planung "Thermalbadknoten"
- Abgrenzung des Untersuchungsraumes

<b>Emch+ Berger</b> Emch+Berger GmbH Ingenieure und Planer Umwelt- und Landschaftsplanung		bearbeitet: MAA	geprüft: RIM
Lorenzstr. 34 76135 Karlsruhe Telefon: 0721 913794 - 0 Telefax: 0721 913794 - 20 Internet: www.em-ber.de E-mail: info@em-ber.de zertifiziert nach: DIN EN ISO 9001		gezeichnet: MAA	20.12.2017
		Dezember 2017	

**Landratsamt Böblingen**  
**Straßenbau**

Nr.	Art der Änderung	Datum	Name

Projekt - Bezeichnung			
Straße	laufende Nummer	Beginn	Straßenplan Nr.
K 1 0 5 5		2011	
K 1 0 5 7			

	von Netzknoten	nach Netzknoten	Station
Anfangstation	7 3 2 0 0 3 3	7 2 2 0 0 4 9	0 2 3 0
Endstation	7 3 2 0 0 5 8	7 3 2 0 0 5 5	0 4 9 0

Landratsamt Böblingen Straße: K 1055 / K1057 Nächster Ort: Böblingen	Anlage: 9.2 Plan: 2/2
<b>K 1055 / K1057</b> <b>Neubau Querspanne</b> <b>in Böblingen</b>	bearbeitet: _____ Datum: _____ gezeichnet: _____ Zeichen: _____ geprüft: _____
Landchaftspflegerische Begleitplanung	Maßnahmenplan Stand 20.12.2017 Maßstab: 1:1.450
Gezeichnet: Landratsamt Böblingen, den _____	Genehmigt: Landratsamt Böblingen, den _____