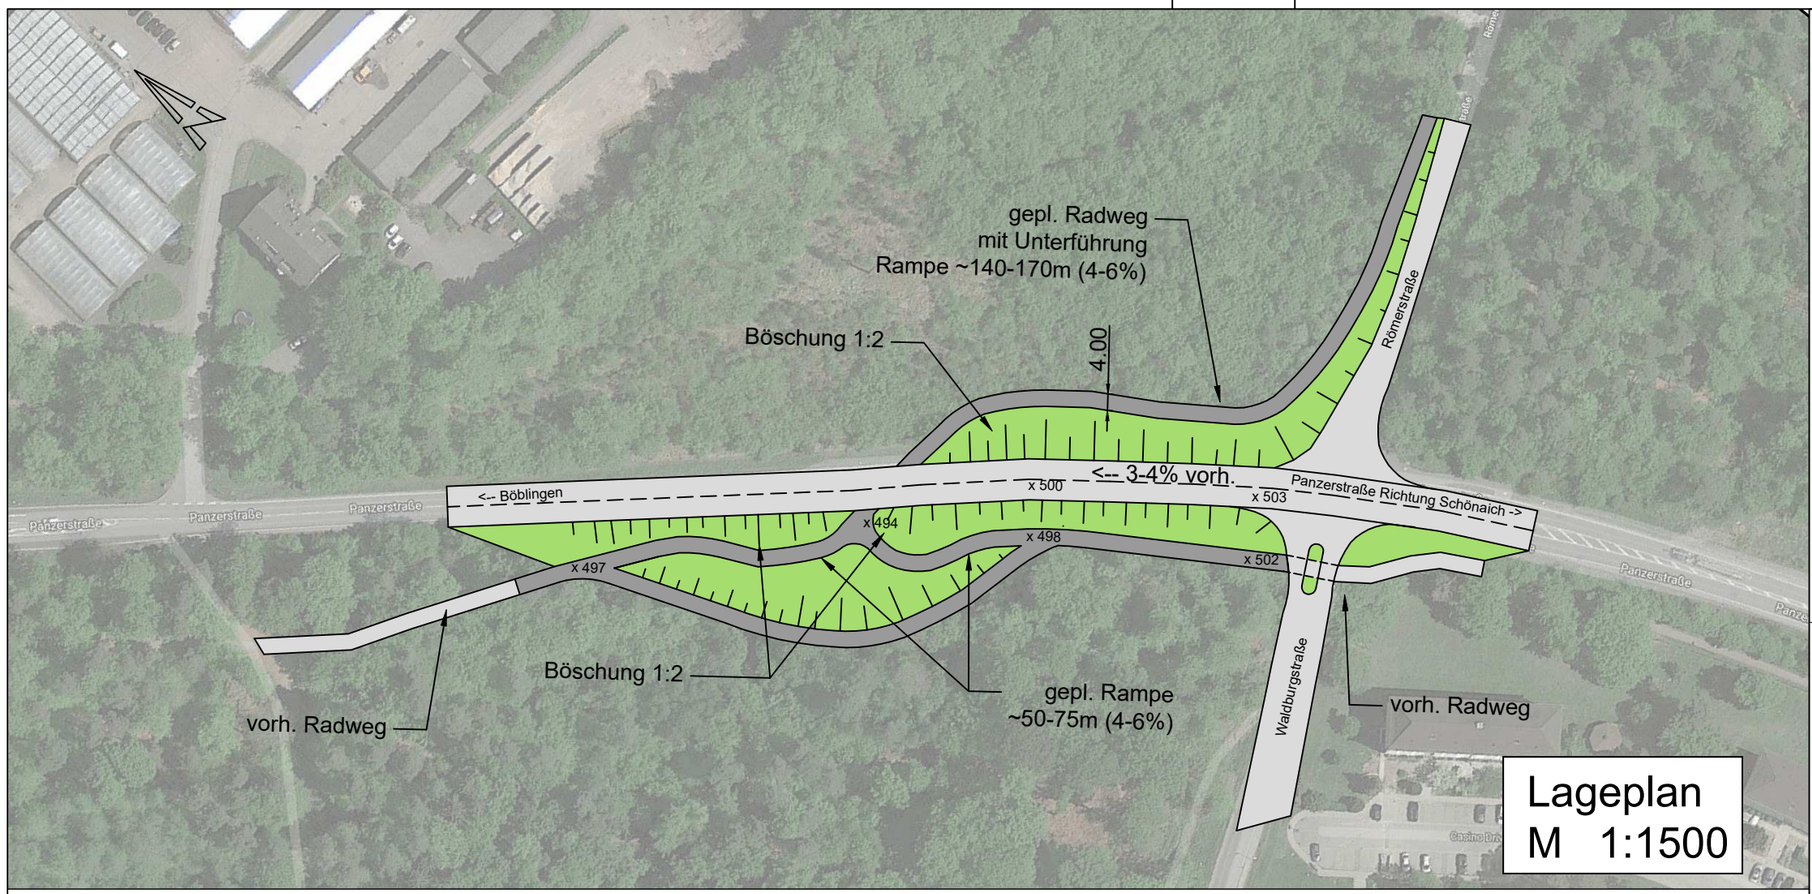

Legende:

- Radweg geplant
- Radweg vorhanden
- Böschung geplant 1:2

Ansicht Ost
Detail

<-- Schönaich Böblingen -->

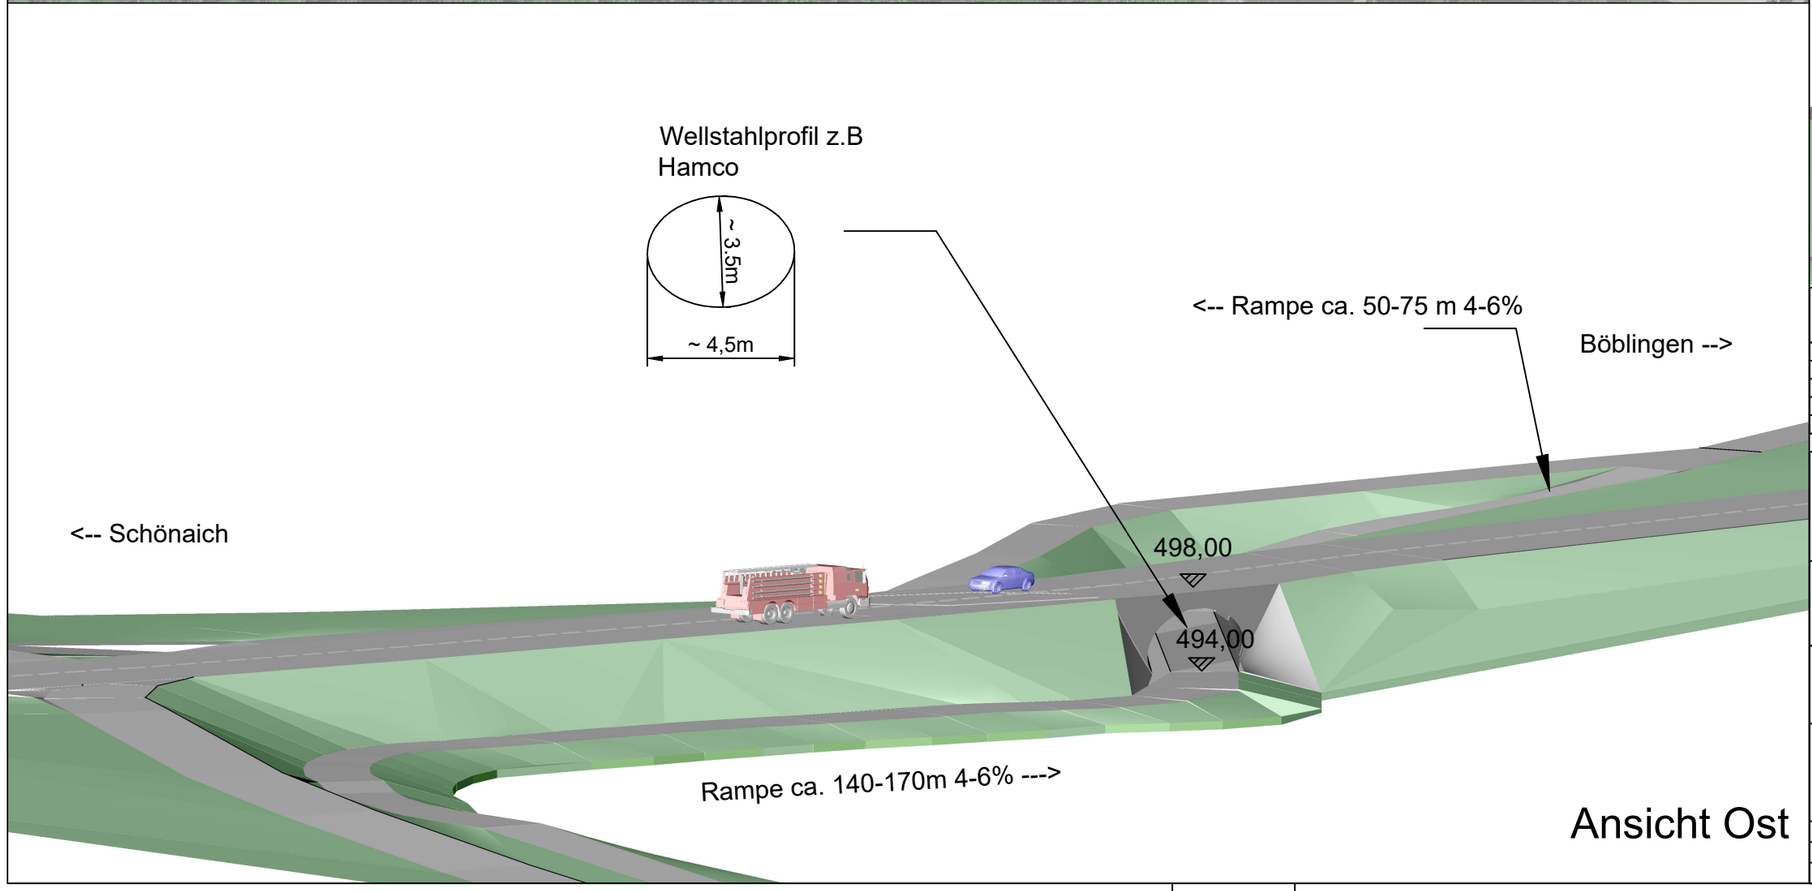

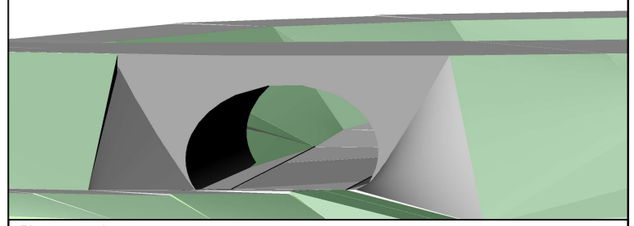

Planungsstand:

V O R E N T W U R F

Index	Ergänzungen / Änderungen	Datum	gezeichnet

IBB Wöm Ingenieure GmbH
Schulstraße 25 71139 Ehningen
Telefon 07034 61970 Telefax 07034 61126
E-Mail: info@ibb-woern.de

Projekt: Radschnellwegverbindung
Böblingen /Sindelfingen - Stuttgart-Rohr

Bauherr: Landratsamt Böblingen

Bauteil: Visualisierung Unterführung
Kreuzung Panzerstraße - Römerstraße

Maßstab: 1: ohne	Projekt-Nr.:	Plan-Nr.:	Index:
Blattgröße: DIN A3	034_09	VE100	-
gezeichnet: J. Tenbruck	Datum: 17.04.2019	geprüft: IBB	Datum: 17.04.2019