




Regelquerschnitt A
950 m

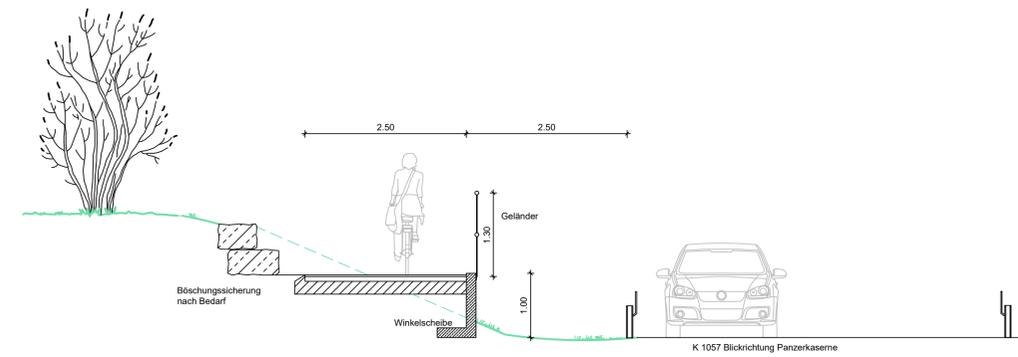

Regelquerschnitt B
100 m

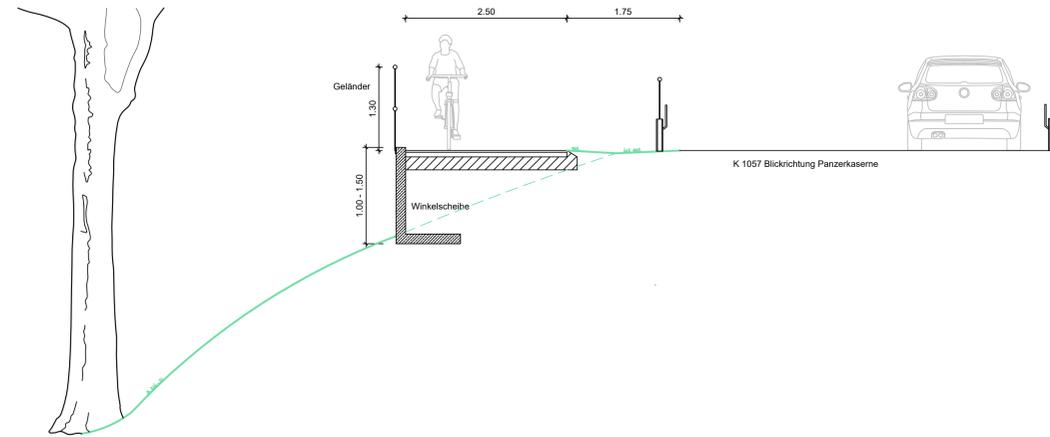

Regelquerschnitt C
300 m Auf bestehendem
Pflaster

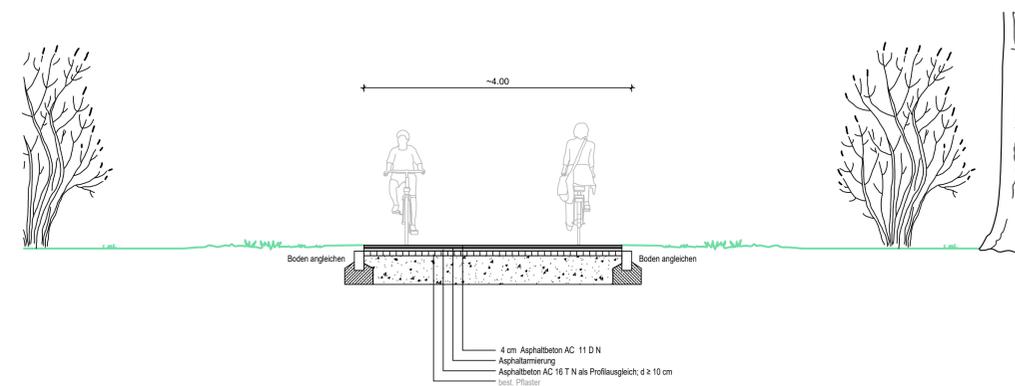

Planungsstand:			
V O R E N T W U R F			
a	RQ-D wird zu RQ-C. Abschnitt auf vorh. Rückgasse entfällt. Dafür 2. Brücke	23.09.2019	Tenbruck
Index	Ergänzungen / Änderungen	Datum	gezeichnet

IBB Wörm Ingenieure GmbH
 Schulstraße 25 71139 Ehningen
 Telefon 07034 61970 Telefax 07034 61126
 E-Mail: info@ibb-woern.de

Projekt: Radschnellweg entlang Panzerstraße
 zw. Schönaich und Panzerkaserne

Bauherr: Landratsamt Böblingen
 Regionalentwicklung und Tourismus

Bauteil: Detailpan Systemskizzen

Maßstab: 1: 50	Projekt-Nr.: 034 18	Plan-Nr.: VE300	Index: a
Blattgröße: 580x594	gezeichnet: J. Tenbruck	Datum: 28.08.2019	geprüft: IBB
Datum: 28.08.2019		Datum: 28.08.2019	