


Ausbauquerschnitt
M. 1 : 50

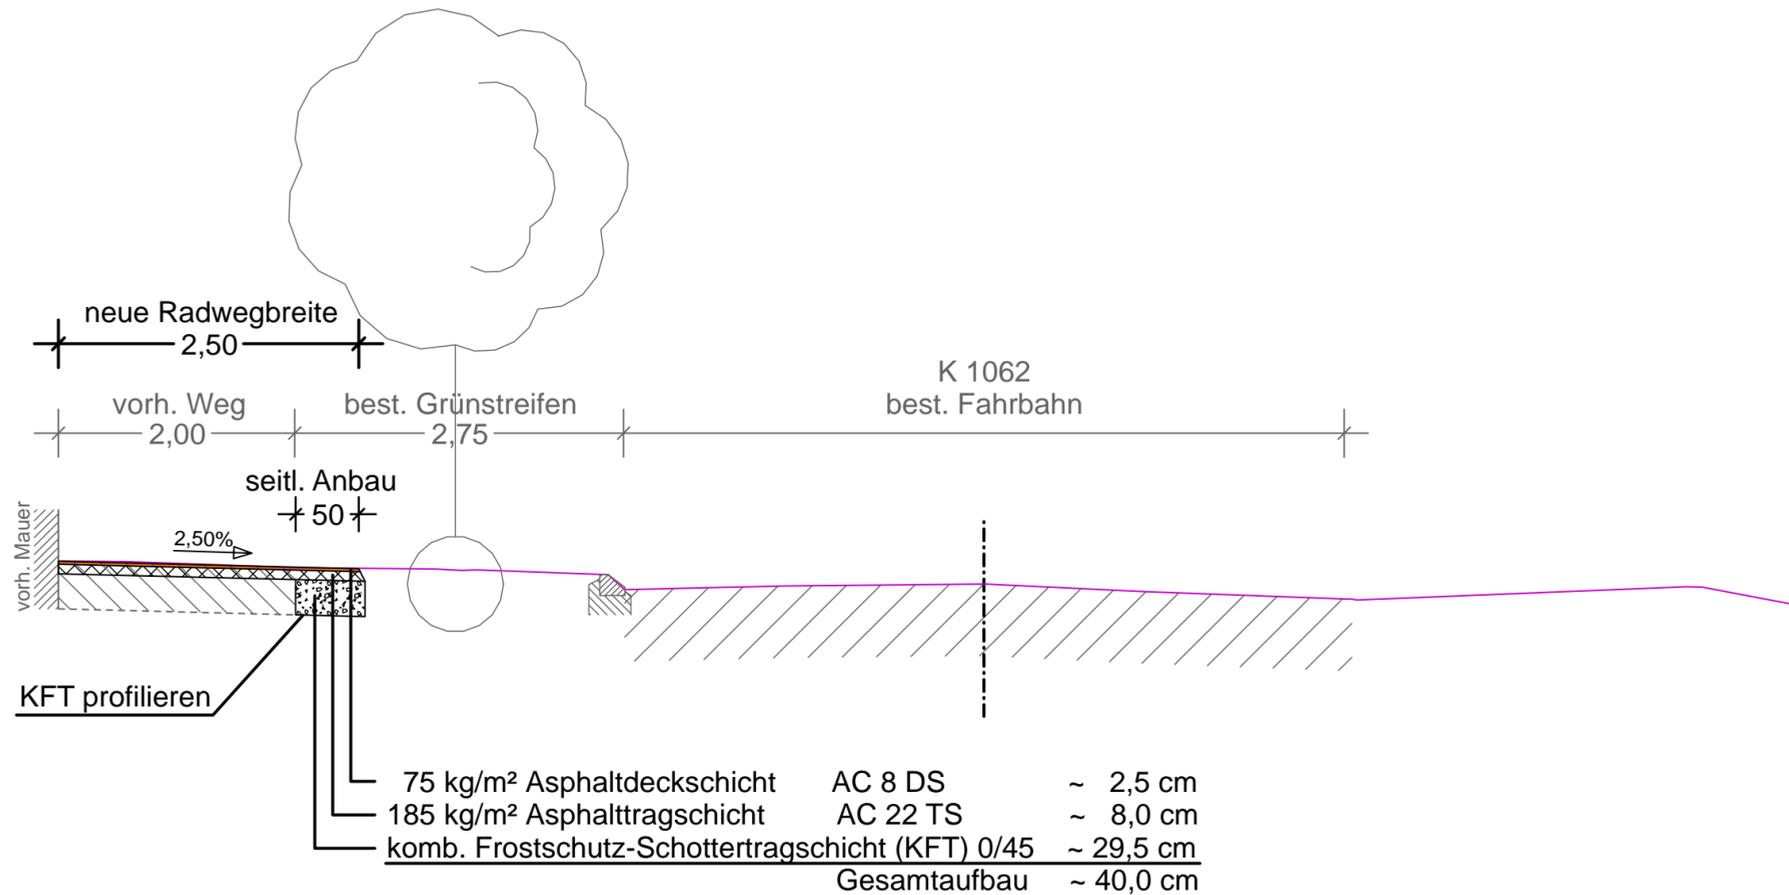

	Landratsamt Böblingen Straßenbau
---	---

Nr.	Art der Änderung	Datum	Name

Projekt - Bezeichnung			
Straße	laufende Nummer	Beginn	Straßenplan Nr.
K1062		2018	

	von Netzknoten	nach Netzknoten	Station
Anfangsstation	7320003	7320004	0080
Endstation	7320003	7320004	0530

Landratsamt Böblingen	Anlage: 14
Straße: K 1062	Plan: 1
Nächster Ort: Weil im Schönbuch	

	Datum	Zeichen
bearbeitet	Sep. 2018	Halmosi
gezeichnet	Sep. 2018	Ei.
geprüft		

K 1062
Ausbau Radweg
Weil im Schönbuch

Ausbauquerschnitt
 Maßstab: 1:50

Aufgestellt: Landratsamt Böblingen, den Straßenbau	Genehmigt: Landratsamt Böblingen, den
--	--