


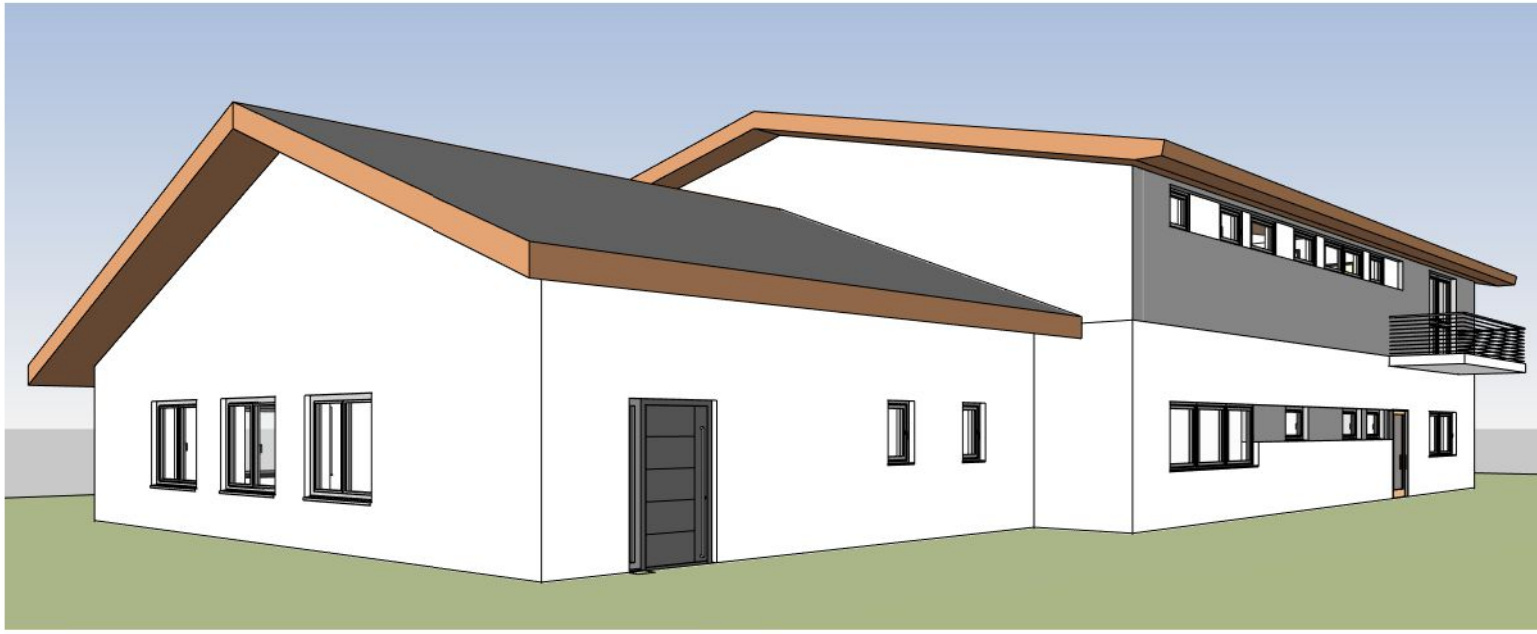

PERSPEKTIVE NORD - WEST




PERSPEKTIVE NORD - OST



PERSPEKTIVE SÜD - OST





ISOMETRIE ERDGESCHOSS

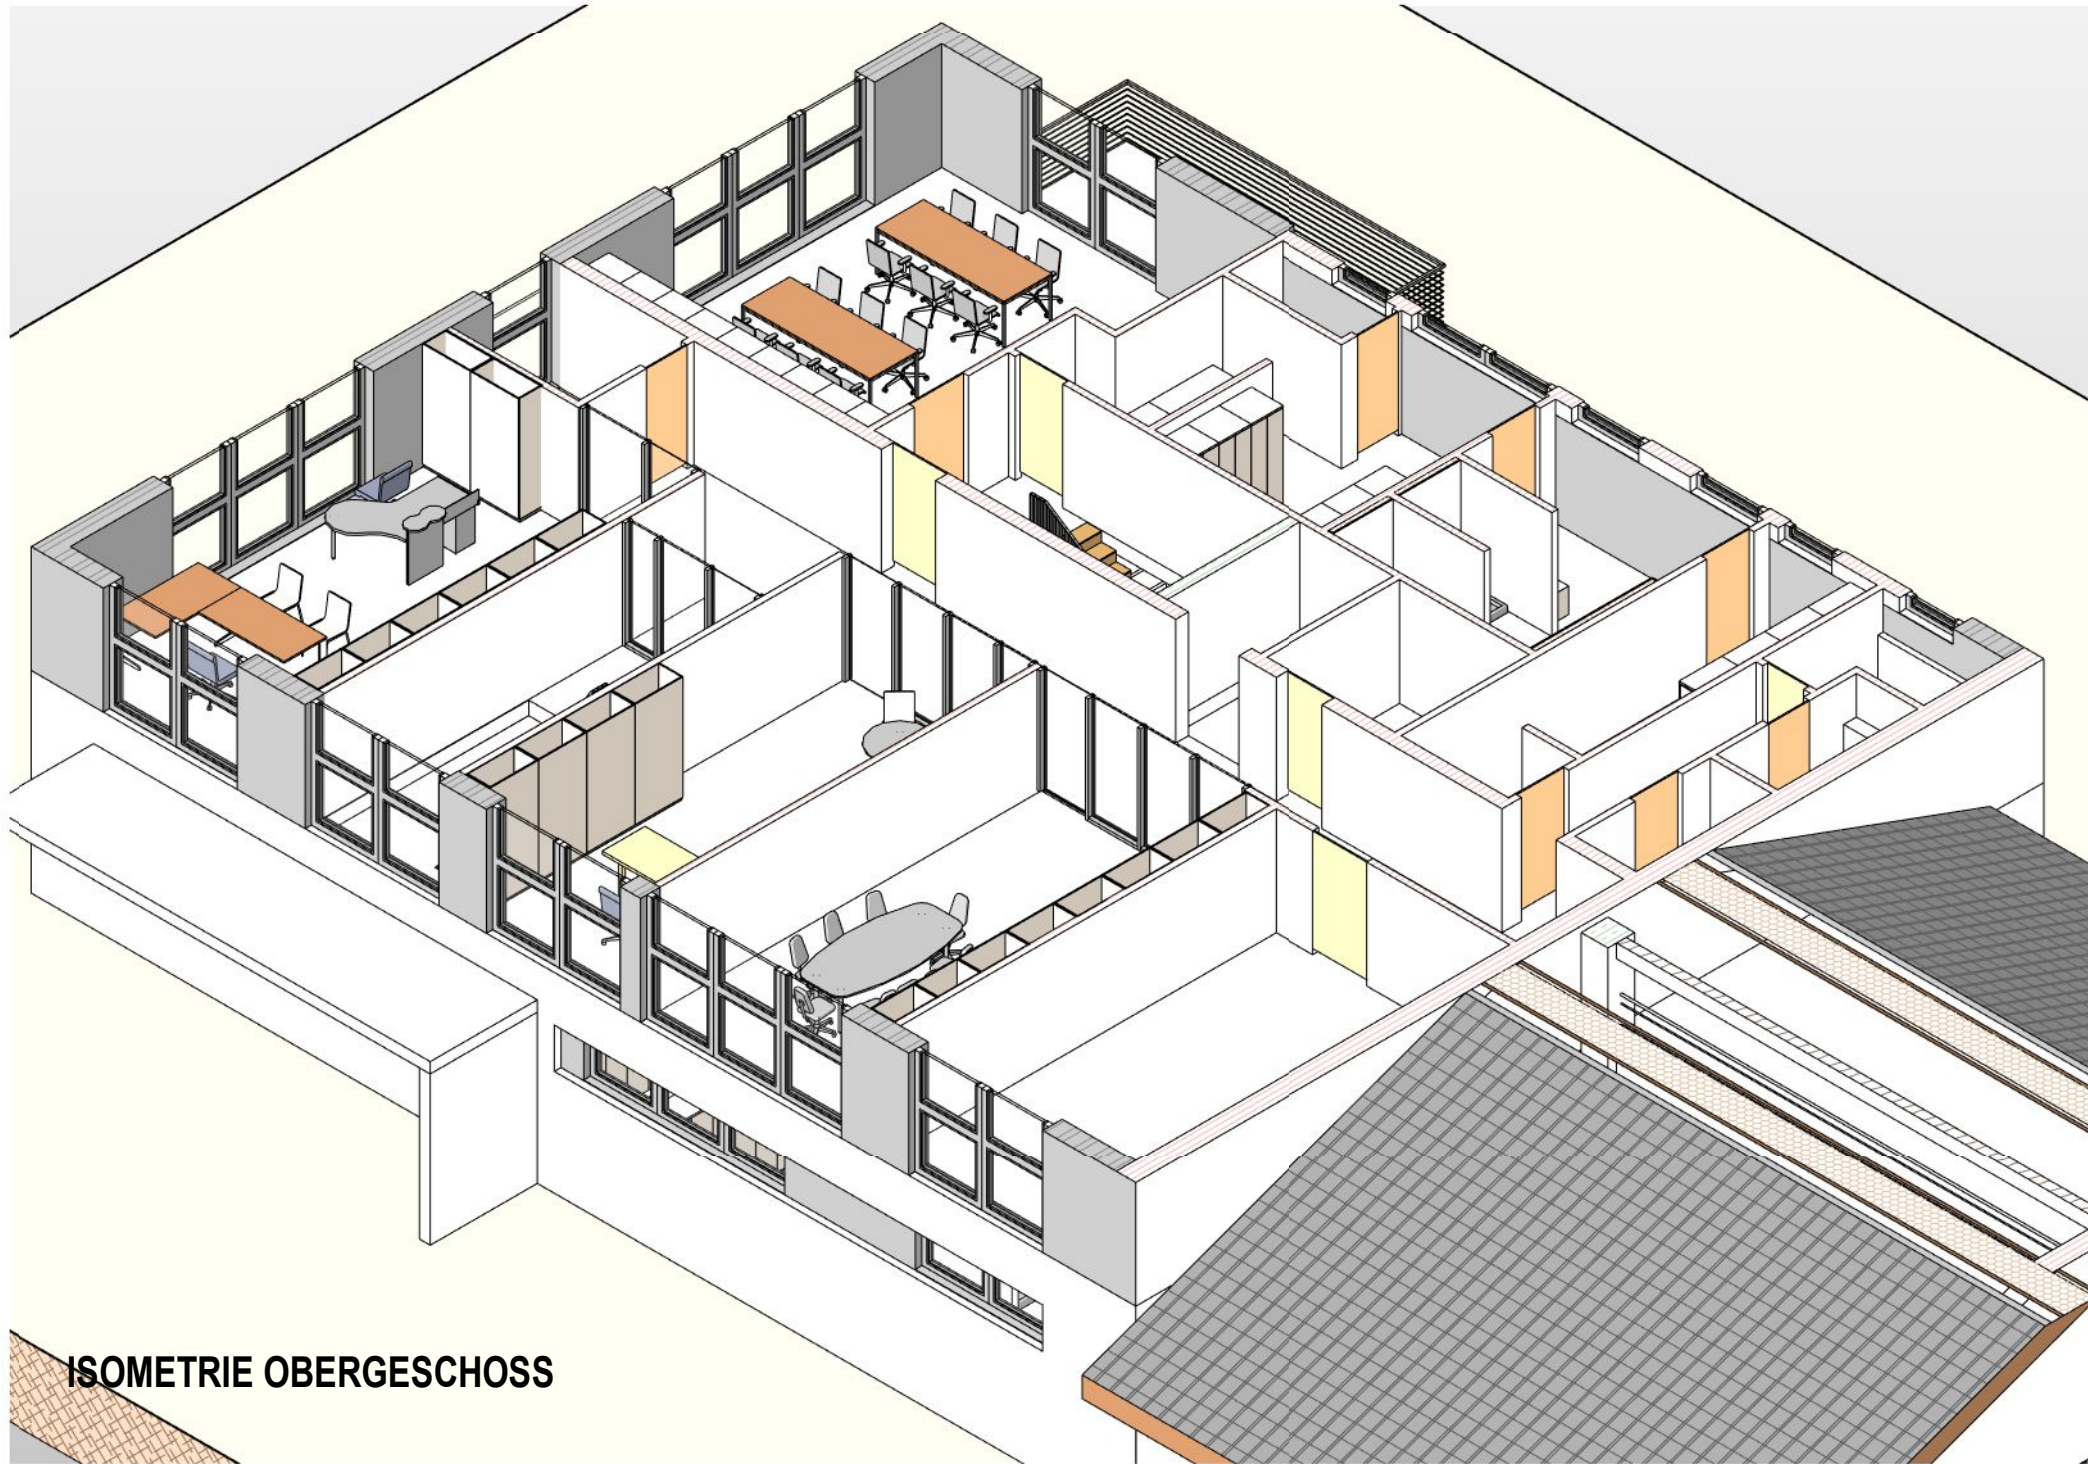

ISOMETRIE OBERGESCHOSS

Anlage 2 zu Vorlage 03/2020

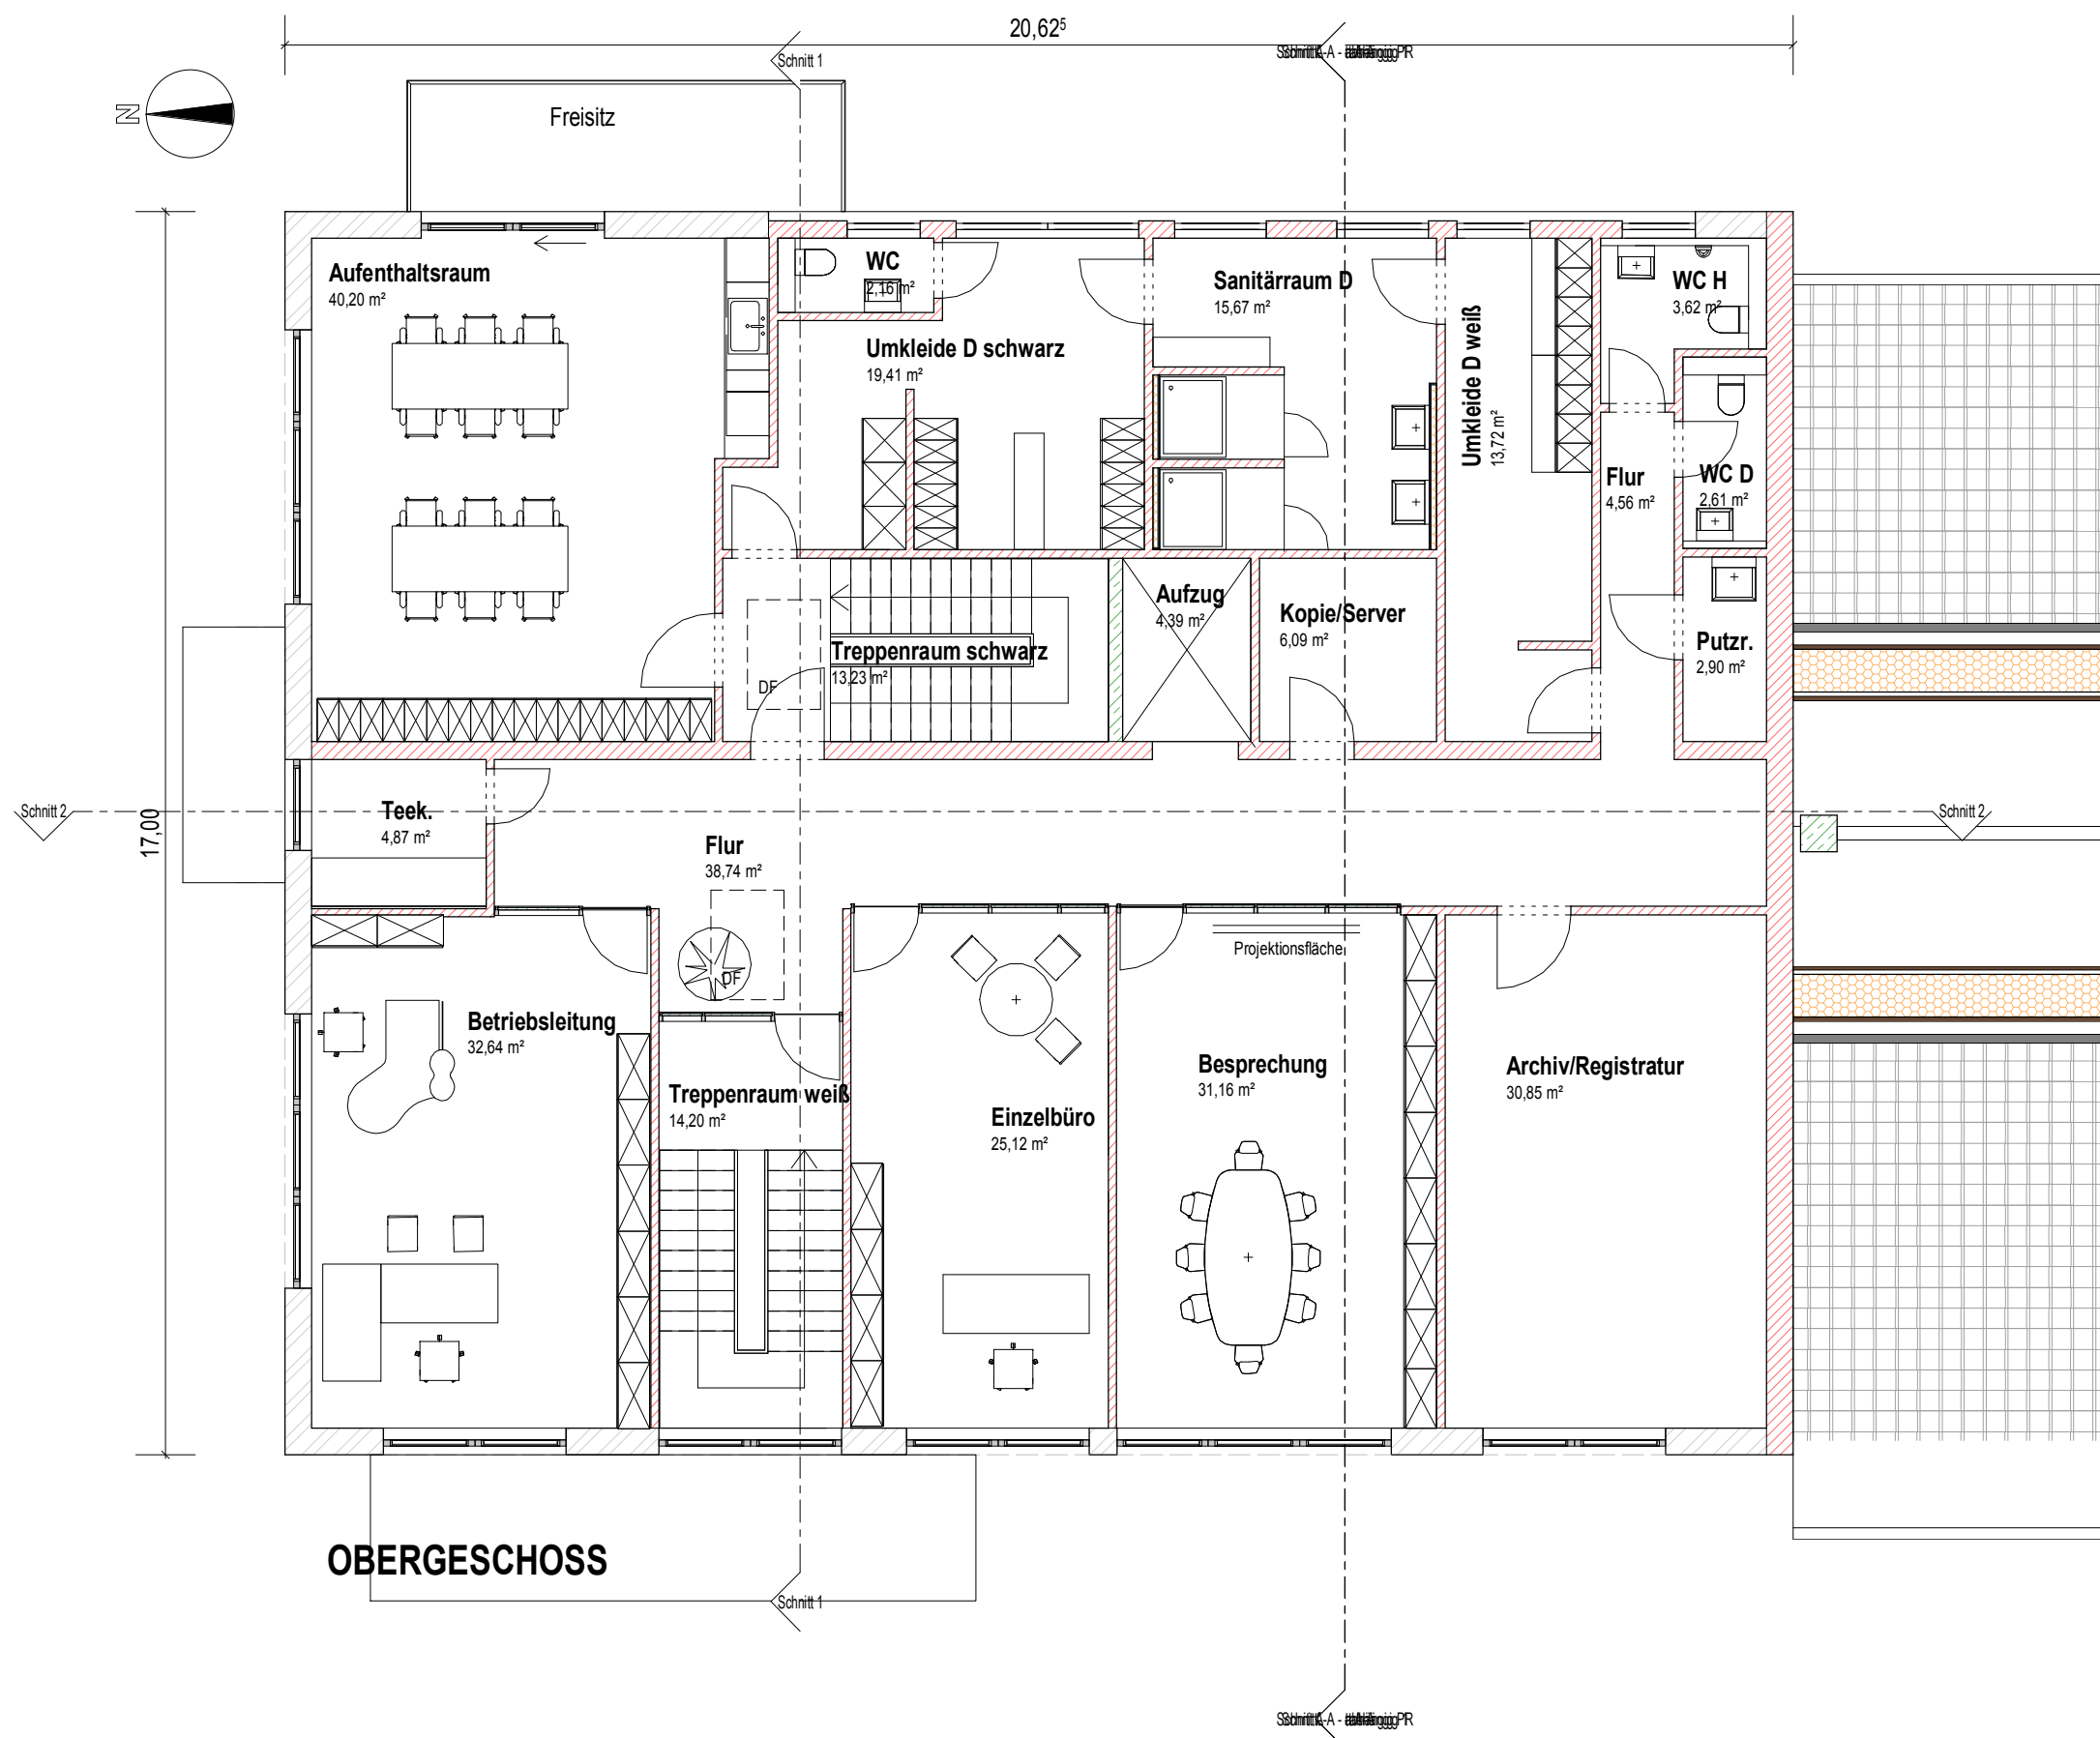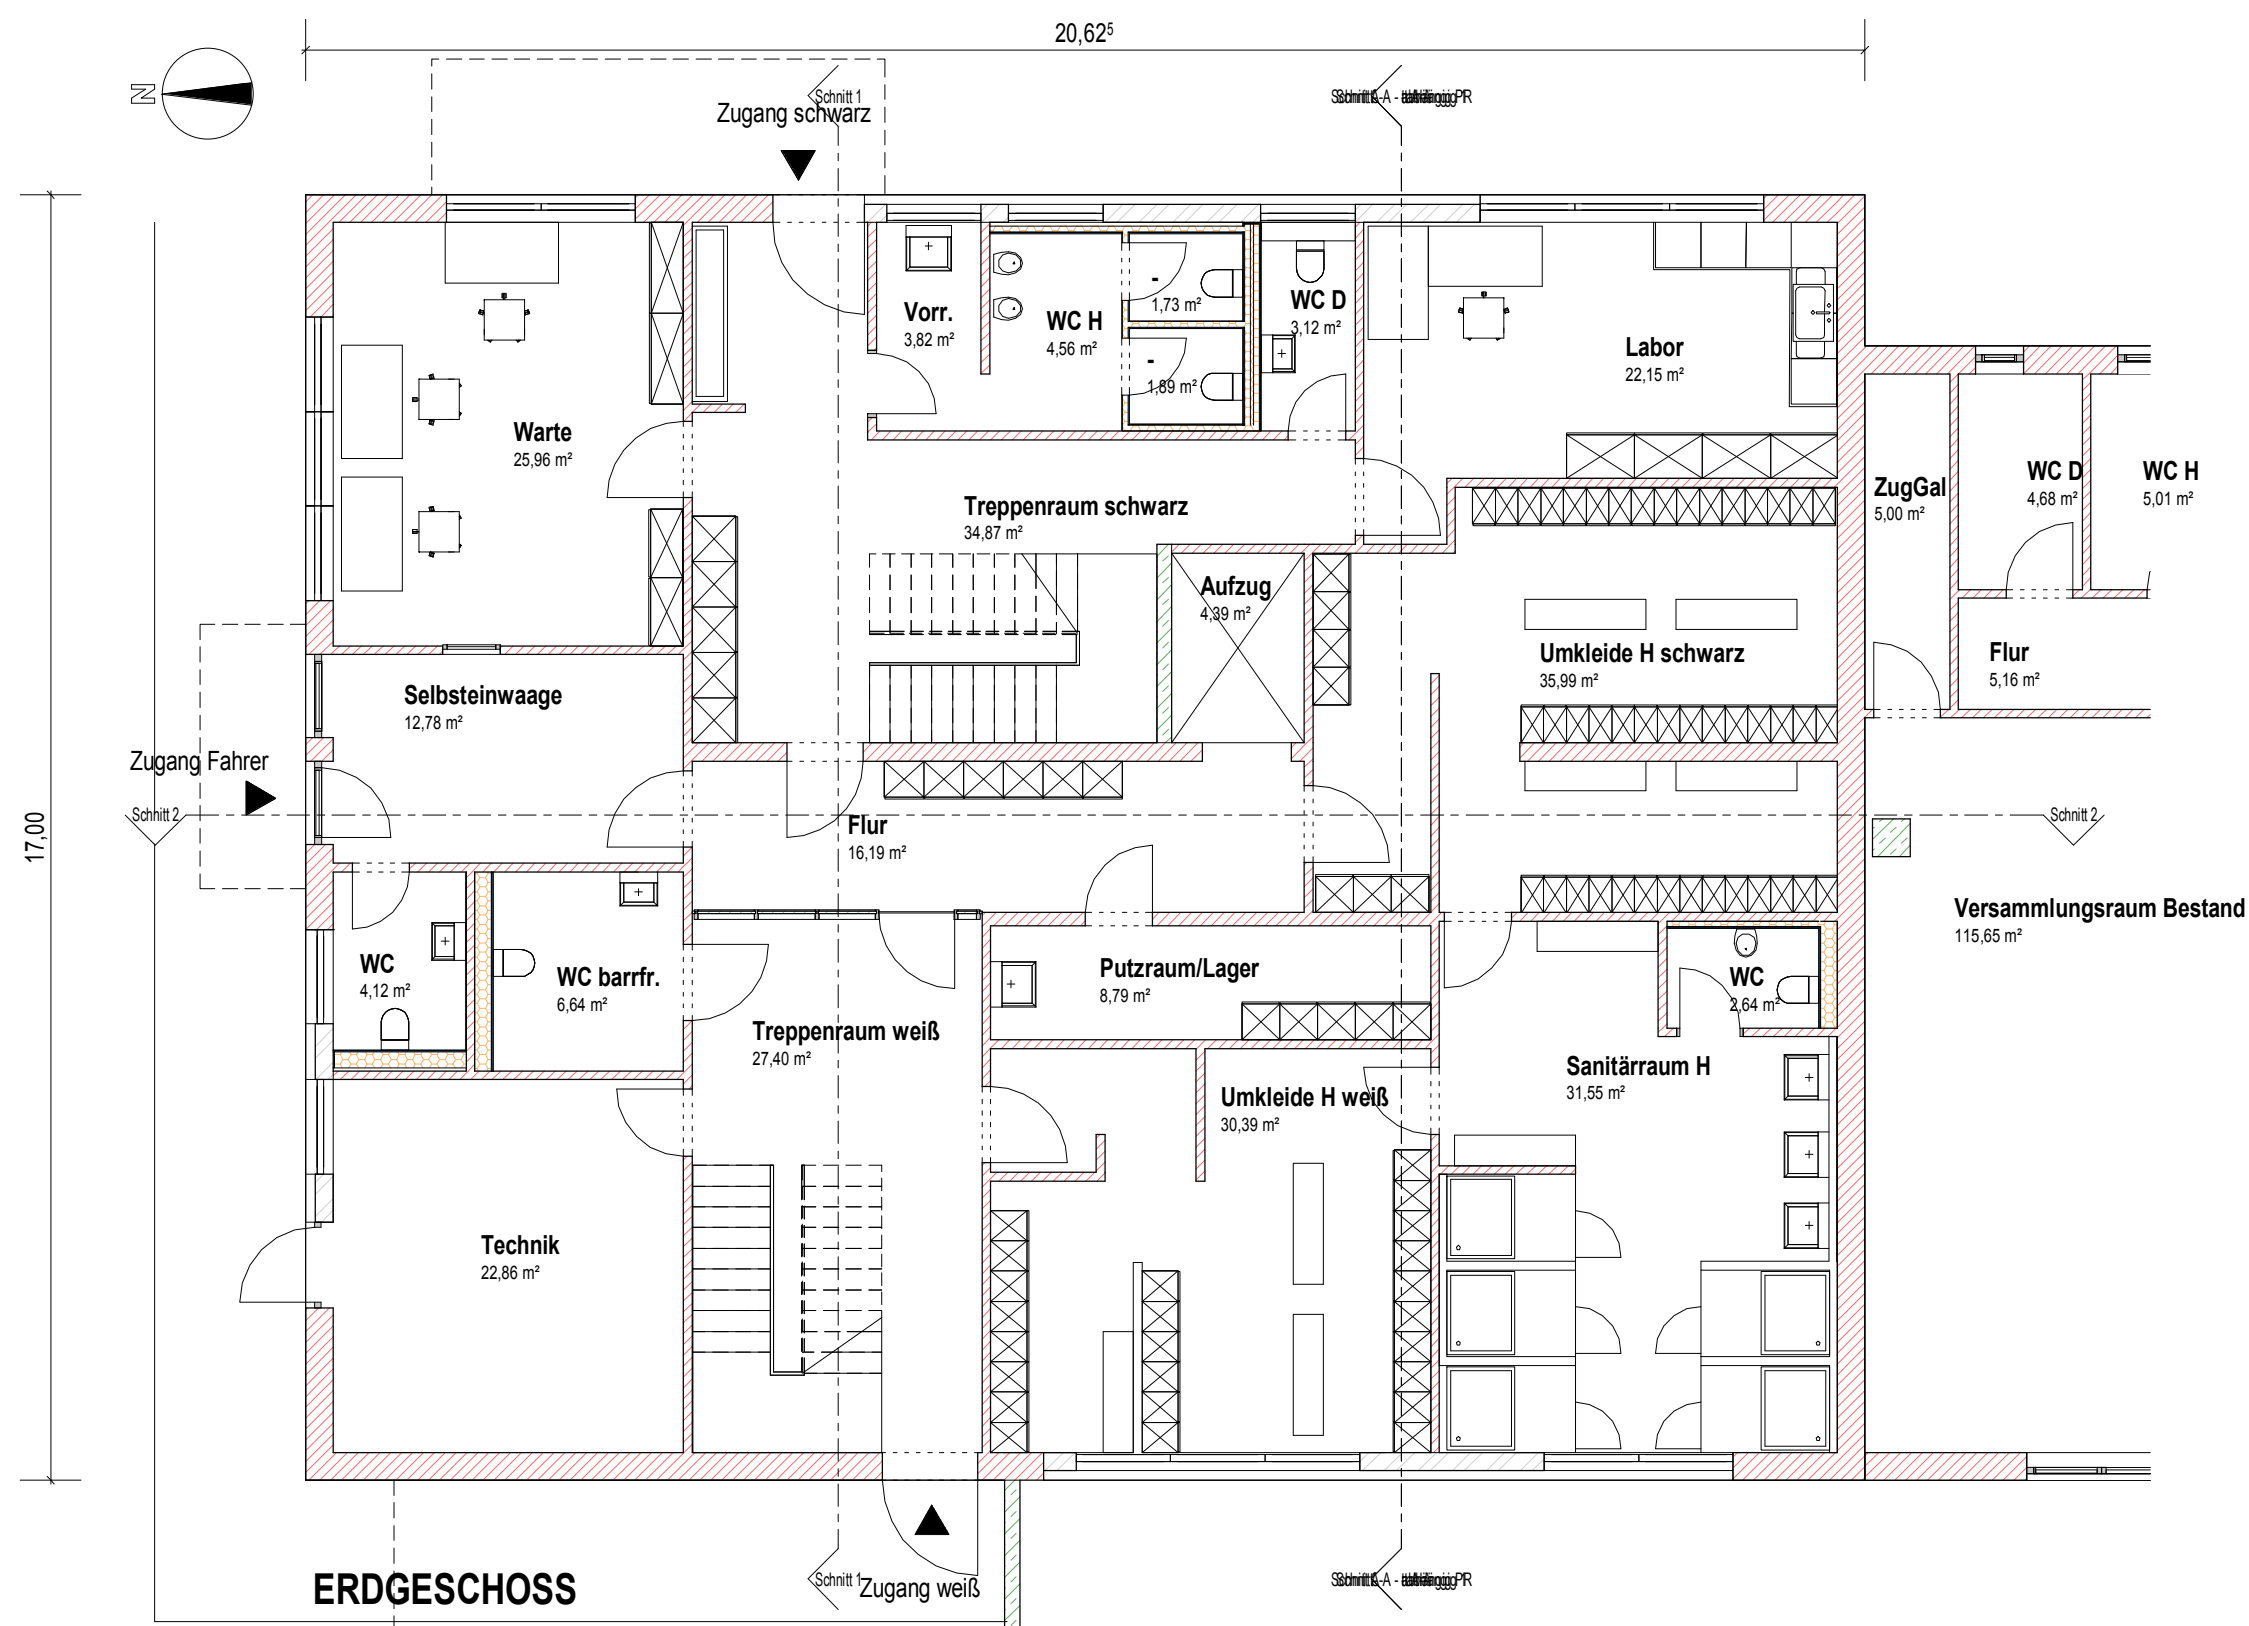

Bauherr:		Bioabfallverwertung GmbH Leonberg (BVL)	
		Wolf-Hirth-Str. 33 71034 Böblingen	
07031 6632255 w.bagin@lrabb.de			
Generalplaner:		Objektplaner:	
			
AWIPLAN-PPD GmbH		gerne architekten GmbH	
Porschestr. 15 70794 Filderstadt 07158 9850230 info@awiplan-ppd.de		Magstadter Str. 4 71272 Renningen 07159 80946 gerne.architekten@gerne.com	
		Tragwerksplaner:	
			
		iwB-Ingenieurbüro für Tragwerksplanung GmbH	
		Schelztorstr. 44 73728 Esslingen a.N. 0711 356803 iwB-statik@t-online.de	
Projekt: Wiederaufbau Vergärungsanlage Leonberg			
Gewerk:		Planbezeichnung: Erdgeschoss + Obergeschoss+ Isometrie + Perspektiven	
Status:			
Vorplanung 5			
Maßstab		Datum:	Name:
Gezeichnet:		30.04.2020	ABG
Geprüft:			Projektnr.:
Genehm.:			Zeichnungsnr.:
1 : 100			10623
			10623 - BT - VP - 002
DER AUSFÜHRENDE IST VERPFLICHTET, ALLE BESTANDSMASSE UND PLANKOTEN VOR ARBEITSBEGINN ZU ÜBERPRÜFEN. DIESE ZEICHNUNG IST UNSER GEISTIGES EIGENTUM UND UNTERLIEGT DEM URHEBERRECHT. EINE VERVIELFÄLTIGUNG, AUSHANDIGUNG AN DRITTE PERSONEN ODER ÜBERLASSUNG AN KONKURRENZNÄHMEN IST UNTERSAGT.			