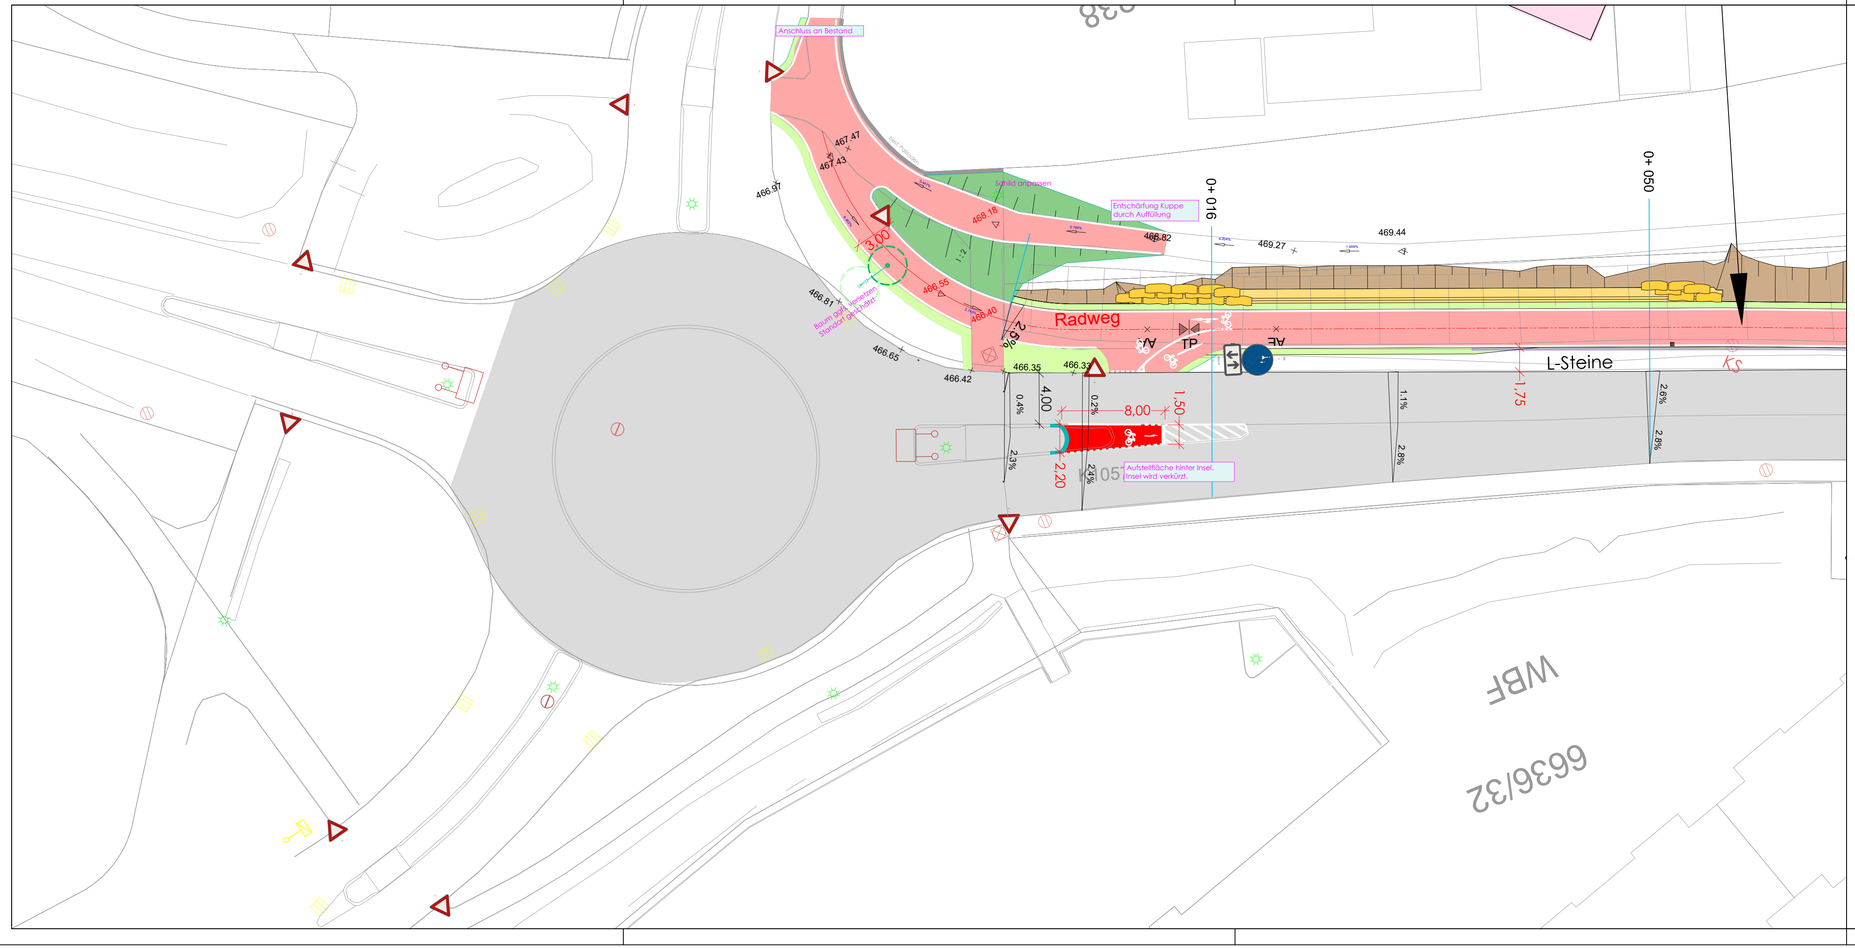

LEGENDE:

- Radweg geplant
- Straße Bestand (K1057)
- Bankett Radweg 50 cm
- Natursteinmauer
- Böschungsabtrag
- Böschungsauftrag
- best. Höhe
- gepl. Höhe

Planungsstand:

E N T W U R F

Index	Ergänzungen / Änderungen	Datum	gezeichnet
b	Markierung und Beschilderung ergänzt	17.8.20	Ten
a	Konzept Anschluss überarbeitet	21.7.20	Ten

IBB Wörn Ingenieure GmbH
Schulstraße 25 71139 Ehningen
Telefon 07034 61970 Telefax 07034 61126
E-Mail: info@ibb-woern.de

Projekt:
Radschnellweg entlang K1057
zwischen Schönaich und Panzerkaserne

Bauherr:
Landratsamt Böblingen
Regionalentwicklung und Tourismus

Bauteil:
Lageplan
Anschluss Schönaich Kreisverkehr

Maßstab: 1:250	Projekt-Nr.:	Plan-Nr.:	Index:
Blattgröße: 780x297	034_18	E211	b
gezeichnet: J.Tenbruck	Datum: 08.05.2020	geprüft: IBB	Datum: 08.05.2020