




Regelquerschnitt A
0+16 - 0+60

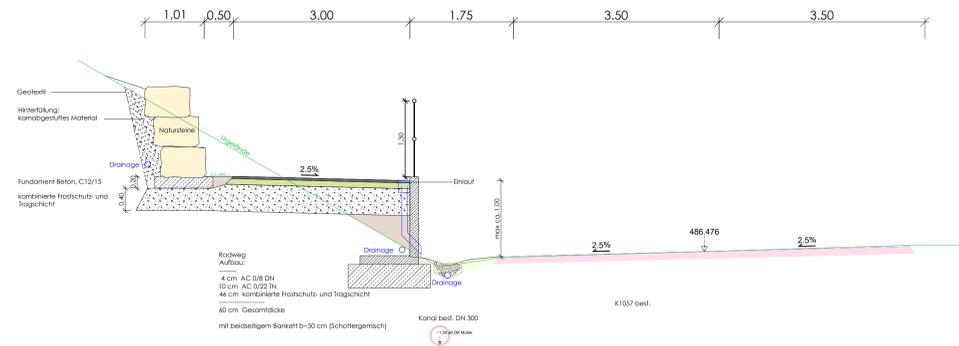


Regelquerschnitt B
0+100

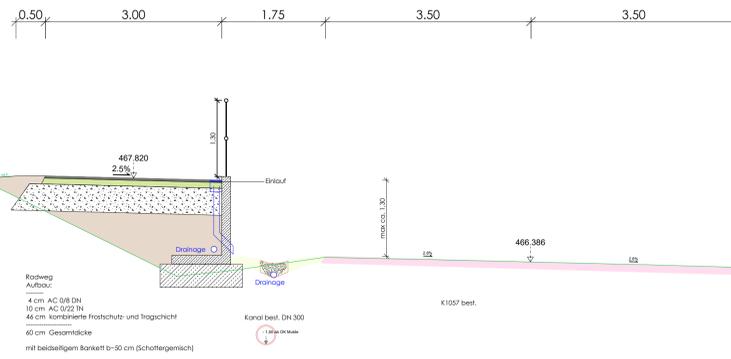

Regelquerschnitt C
0+250

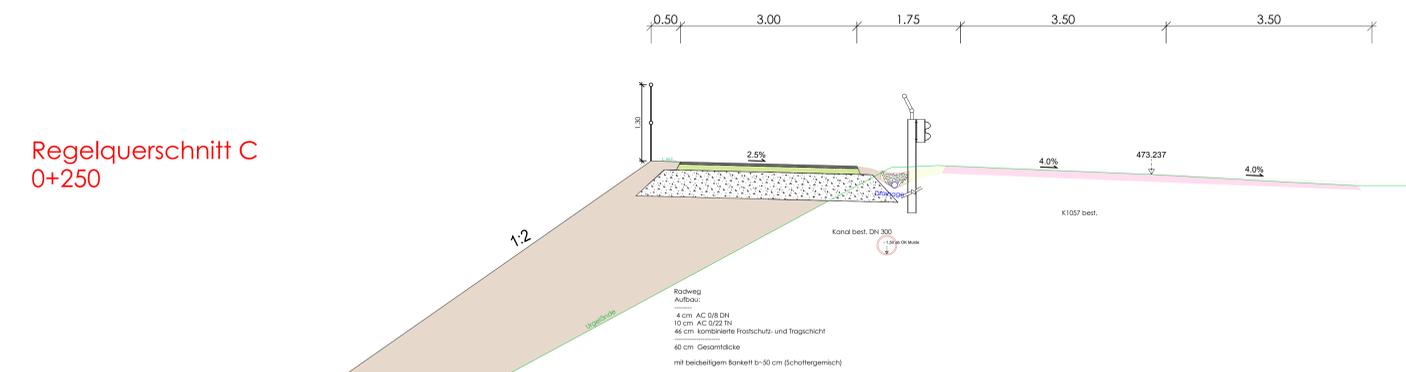

Regelquerschnitt D
0+500

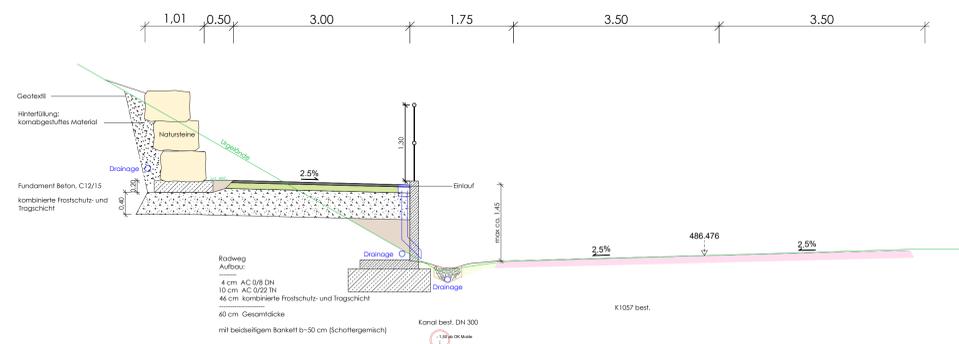

LEGENDE:



Planungsstand:			
E N T W U R F			
b	Regelquerschnitt A: Abstand zur Fahrbahn 1.75 m	21.07.20	Ten
a	Regelquerschnitt C: Böschung 1:2 auf best. Gelände	19.06.20	Ten
index	Ergänzungen / Änderungen	Datum	gezeichnet

IBB Wörm Ingenieure GmbH
 Schulstraße 25 71139 Ehningen
 Telefon 07034 61970 Telefax 07034 61126
 E-Mail: info@ibb-woern.de

Projekt: Radschnellweg entlang K1057
zwischen Schönaich und Panzerkaserne

Bauherr: Landratsamt Böblingen
Regionalentwicklung und Tourismus

Baufteil: Detailplan
Regelquerschnitte

Maßstab: 1:50	Projekt-Nr.: 034_18	Plan-Nr.: E206	Index: b
gezeichnet: J.Tenbruck	Datum: 17.06.2020	geprüft: IBB	Datum: 17.06.2020