Regeldetail E (3x)
0+440 / 0+595 / 0+695

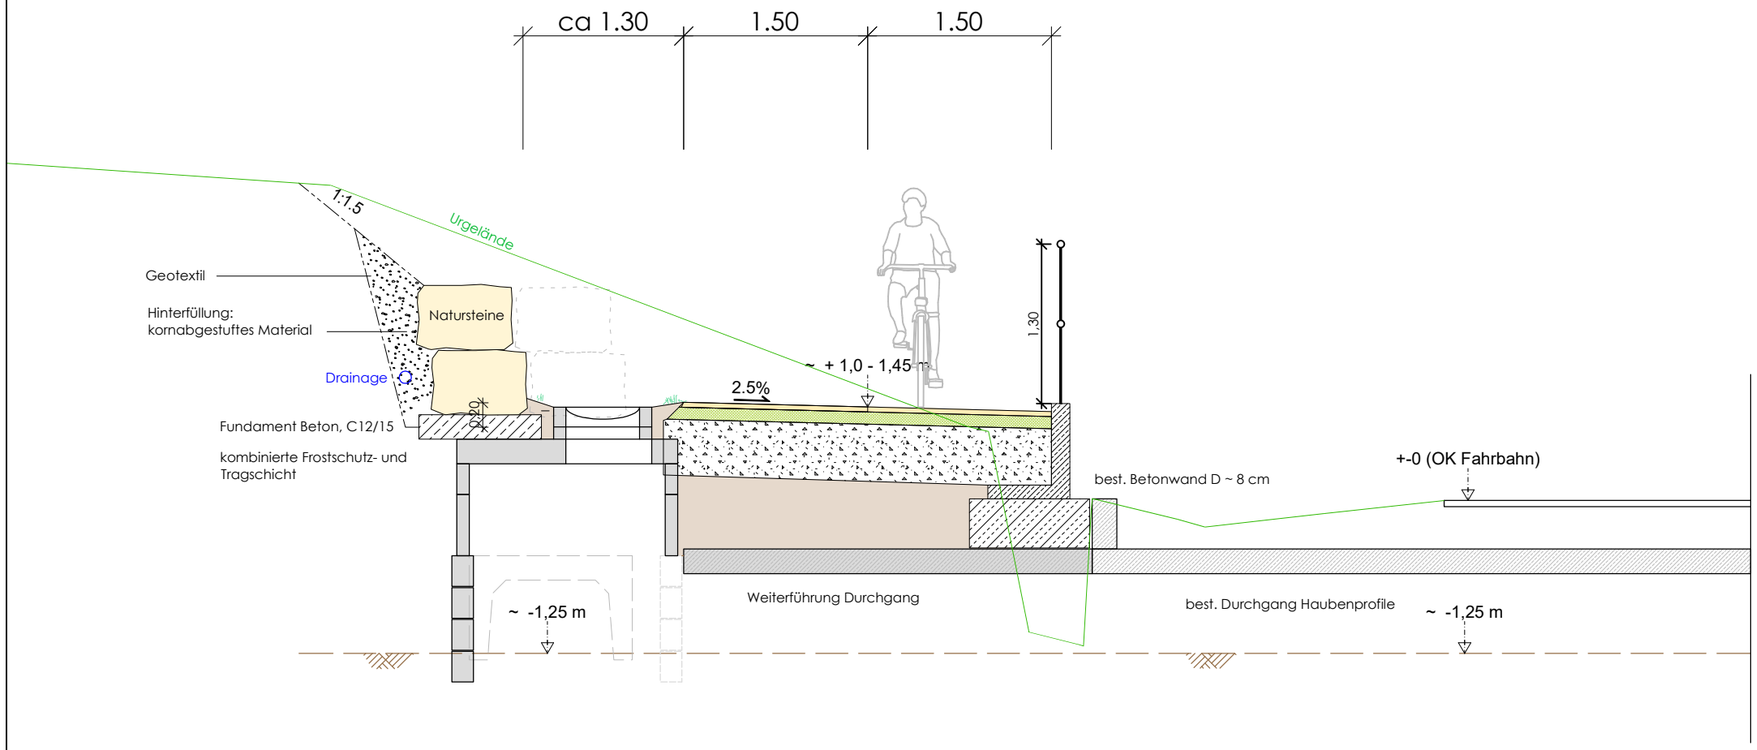

Amphibienschacht
WL-Schacht 160/160 cm

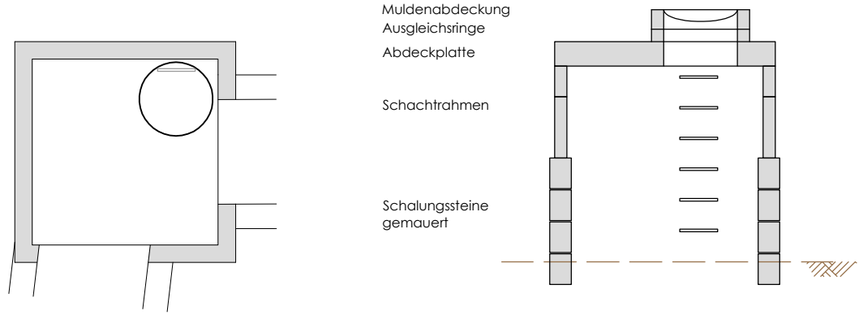

Planungsstand:

E N T W U R F

Index	Ergänzungen / Änderungen	Datum	gezeichnet
b	Änderungsvorschlag IBB Amphibiendurchlässe	19.08.2020	Ten
a	Verzicht Schutzplanke. Abstand Radweg von Fahrbahn 1,75m	21.07.20	Ten

IBB Wöm Ingenieure GmbH
Schulstraße 25 71139 Ehningen
Telefon 07034 61970 Telefax 07034 61126
E-Mail: info@ibb-woern.de

Projekt:
Radschnellweg entlang K1057
zwischen Schönaich und Panzerkaserne

Bauherr:
Landratsamt Böblingen
Regionalentwicklung und Tourismus

Bauteil:
Detailplan
Amphibiendurchlässe

Maßstab:1:50	Projekt-Nr.:	Plan-Nr.:	Index:
Blattgröße:A3	034_18	E207	b
gezeichnet:Tenbruck	Datum:02.07.2020	geprüft: IBB	Datum:02.07.2020