


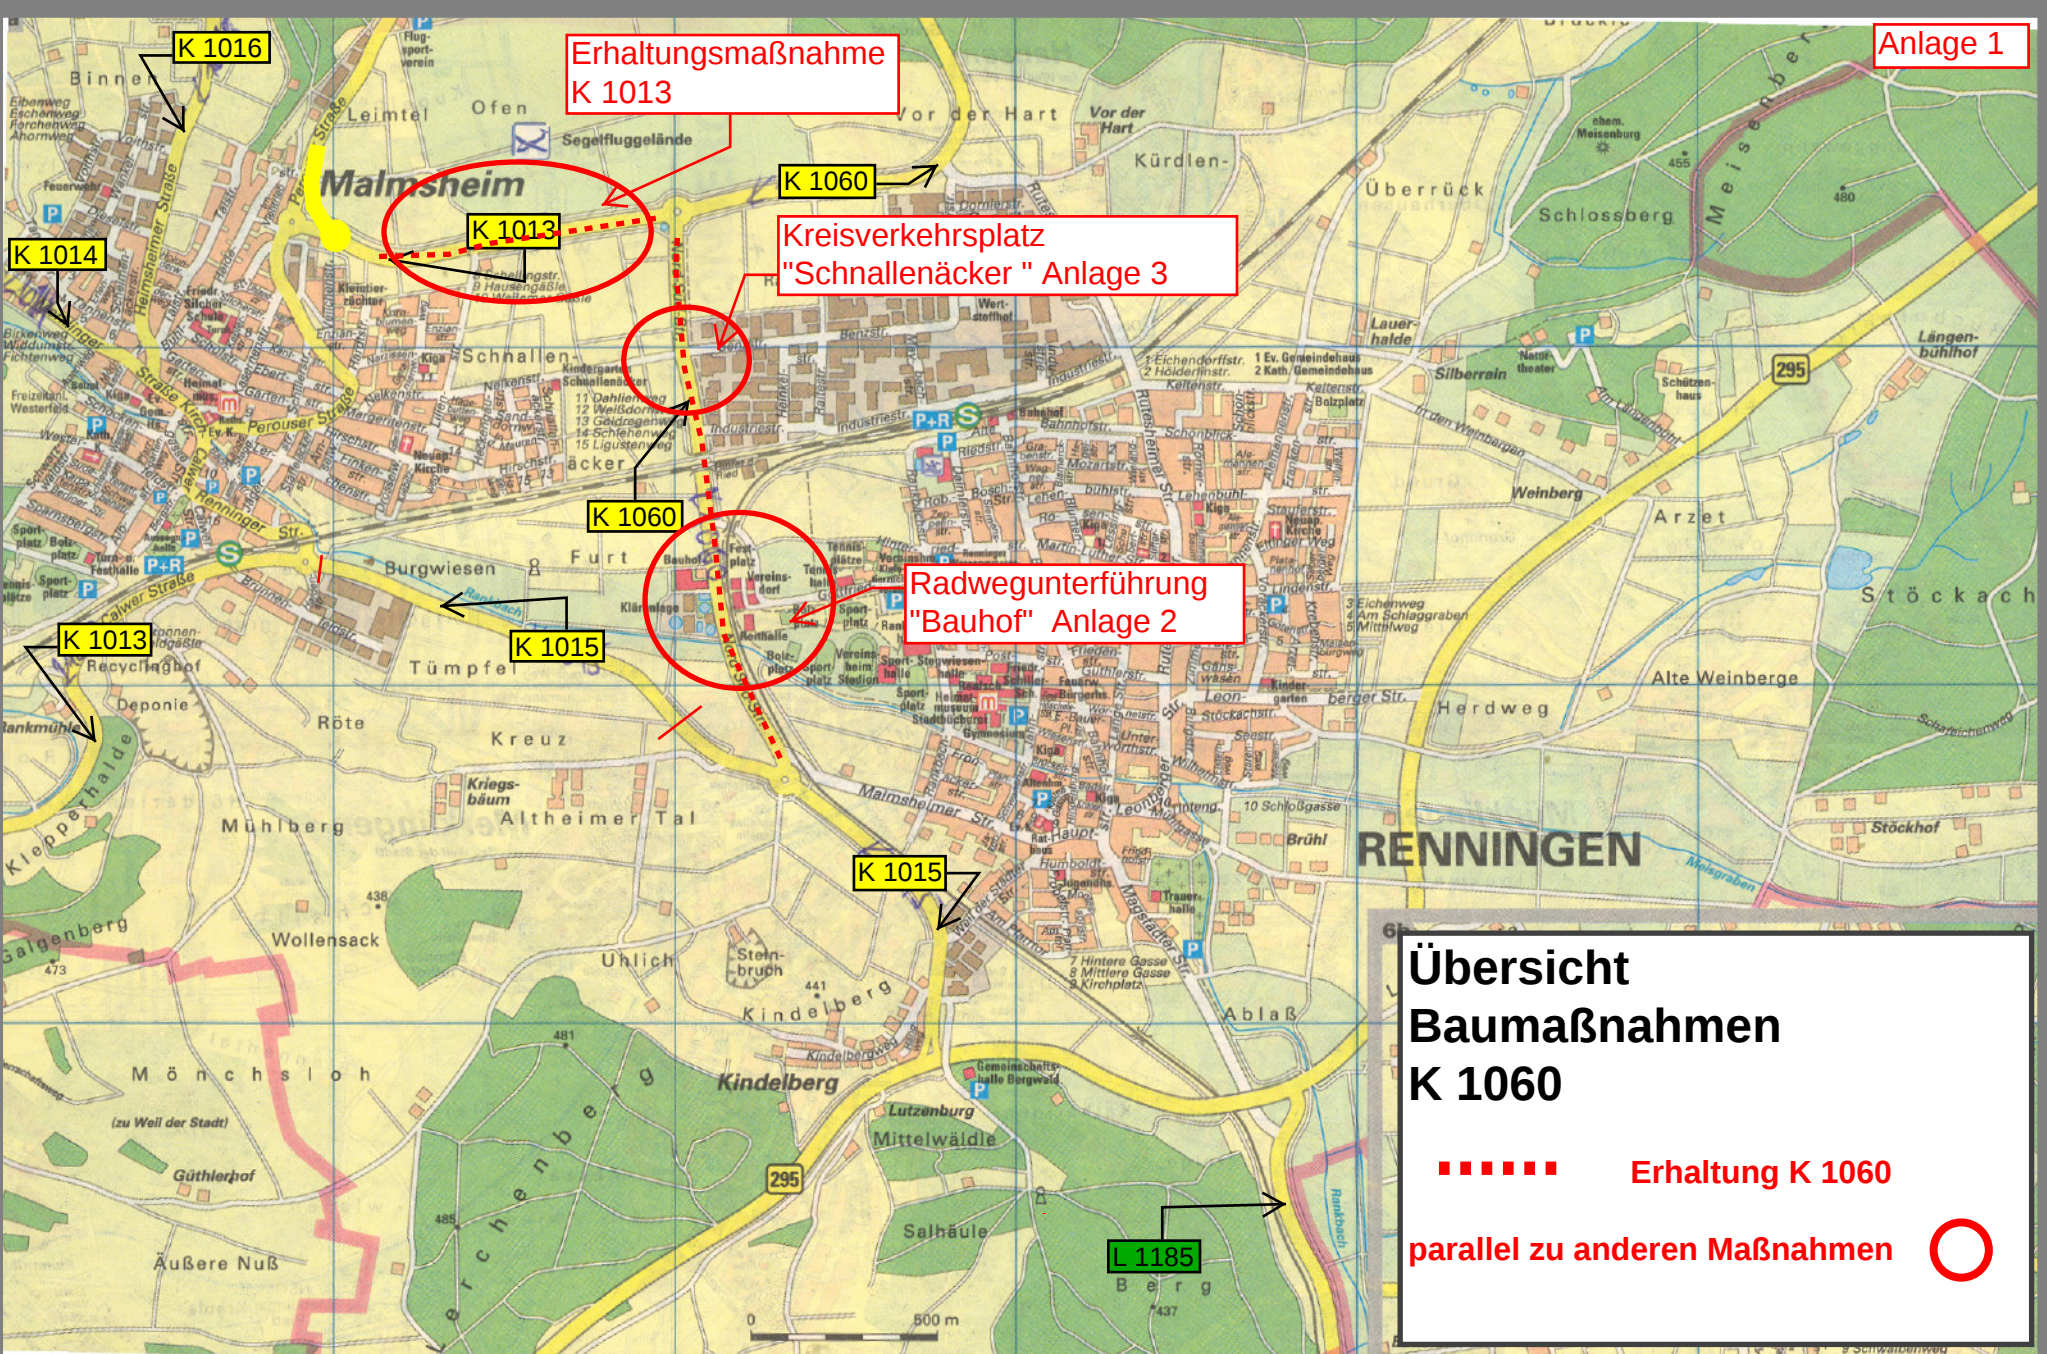

Erhaltungsmaßnahme
K 1013

Kreisverkehrsplatz
"Schnallenäcker" Anlage 3

Radwegunterführung
"Bauhof" Anlage 2

Übersicht Baumaßnahmen K 1060

■■■■■ Erhaltung K 1060

parallel zu anderen Maßnahmen

