Übersichtskarte **Anlage 1**
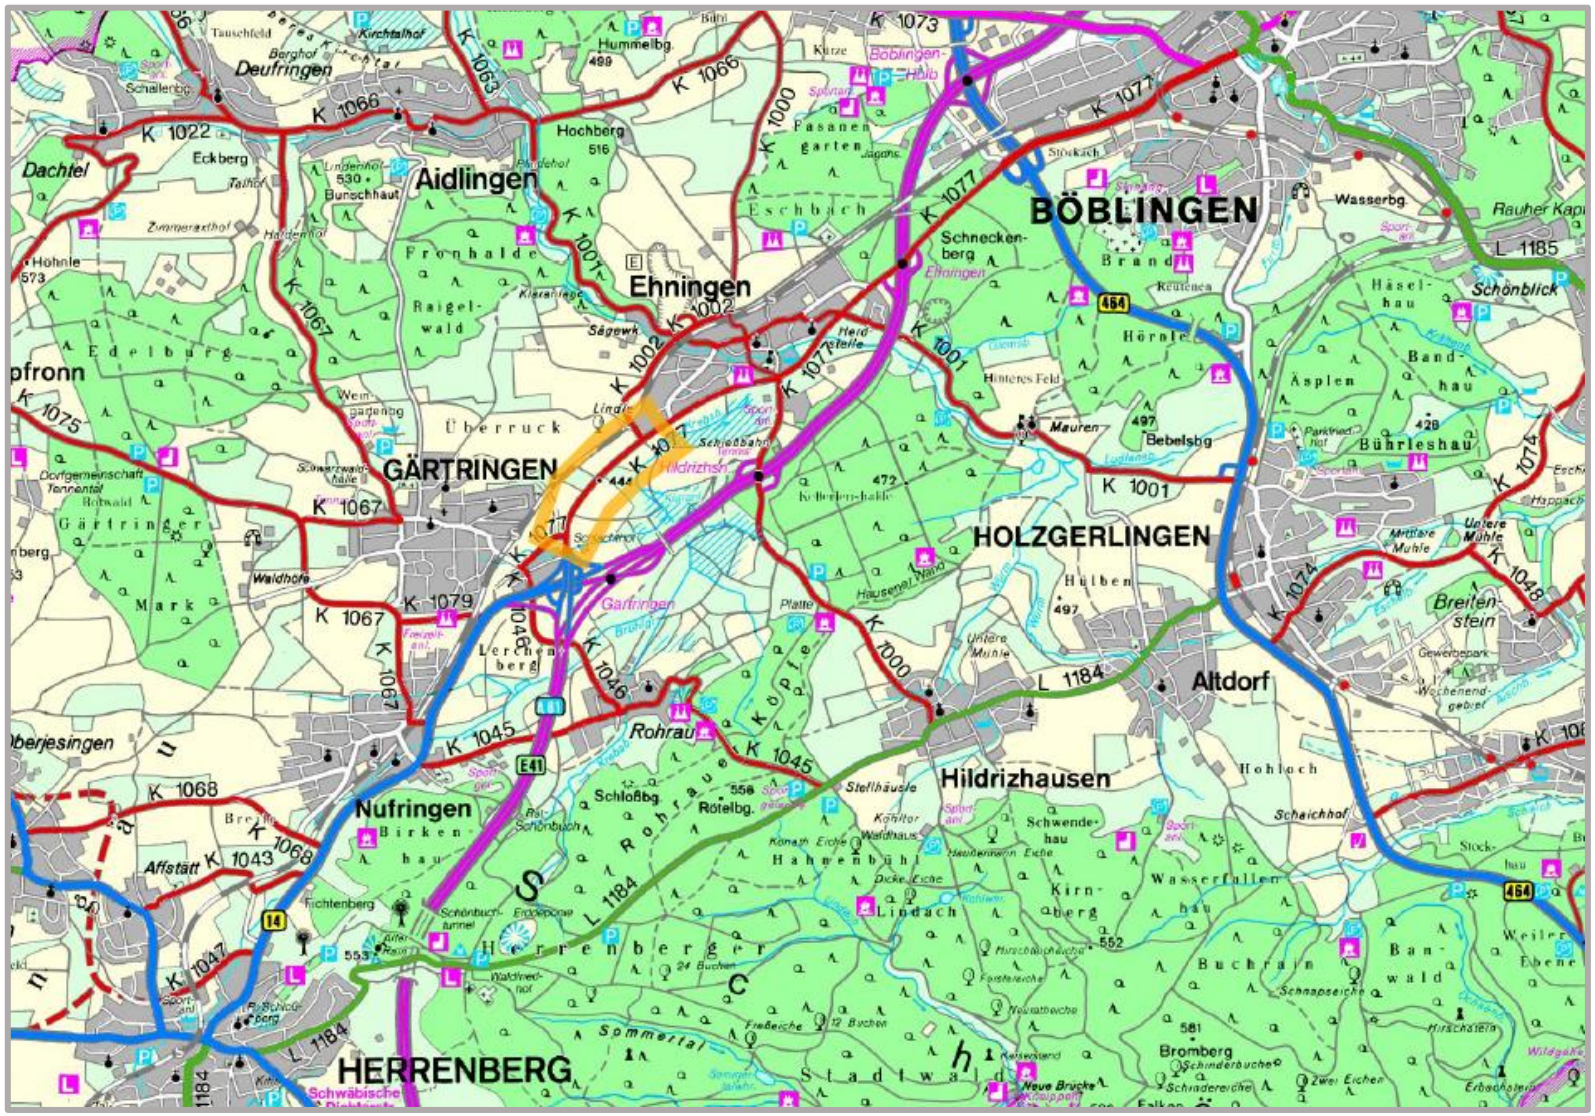
K 1077 Ausbau und Sanierung zwischen Gärtringen und Ehningen