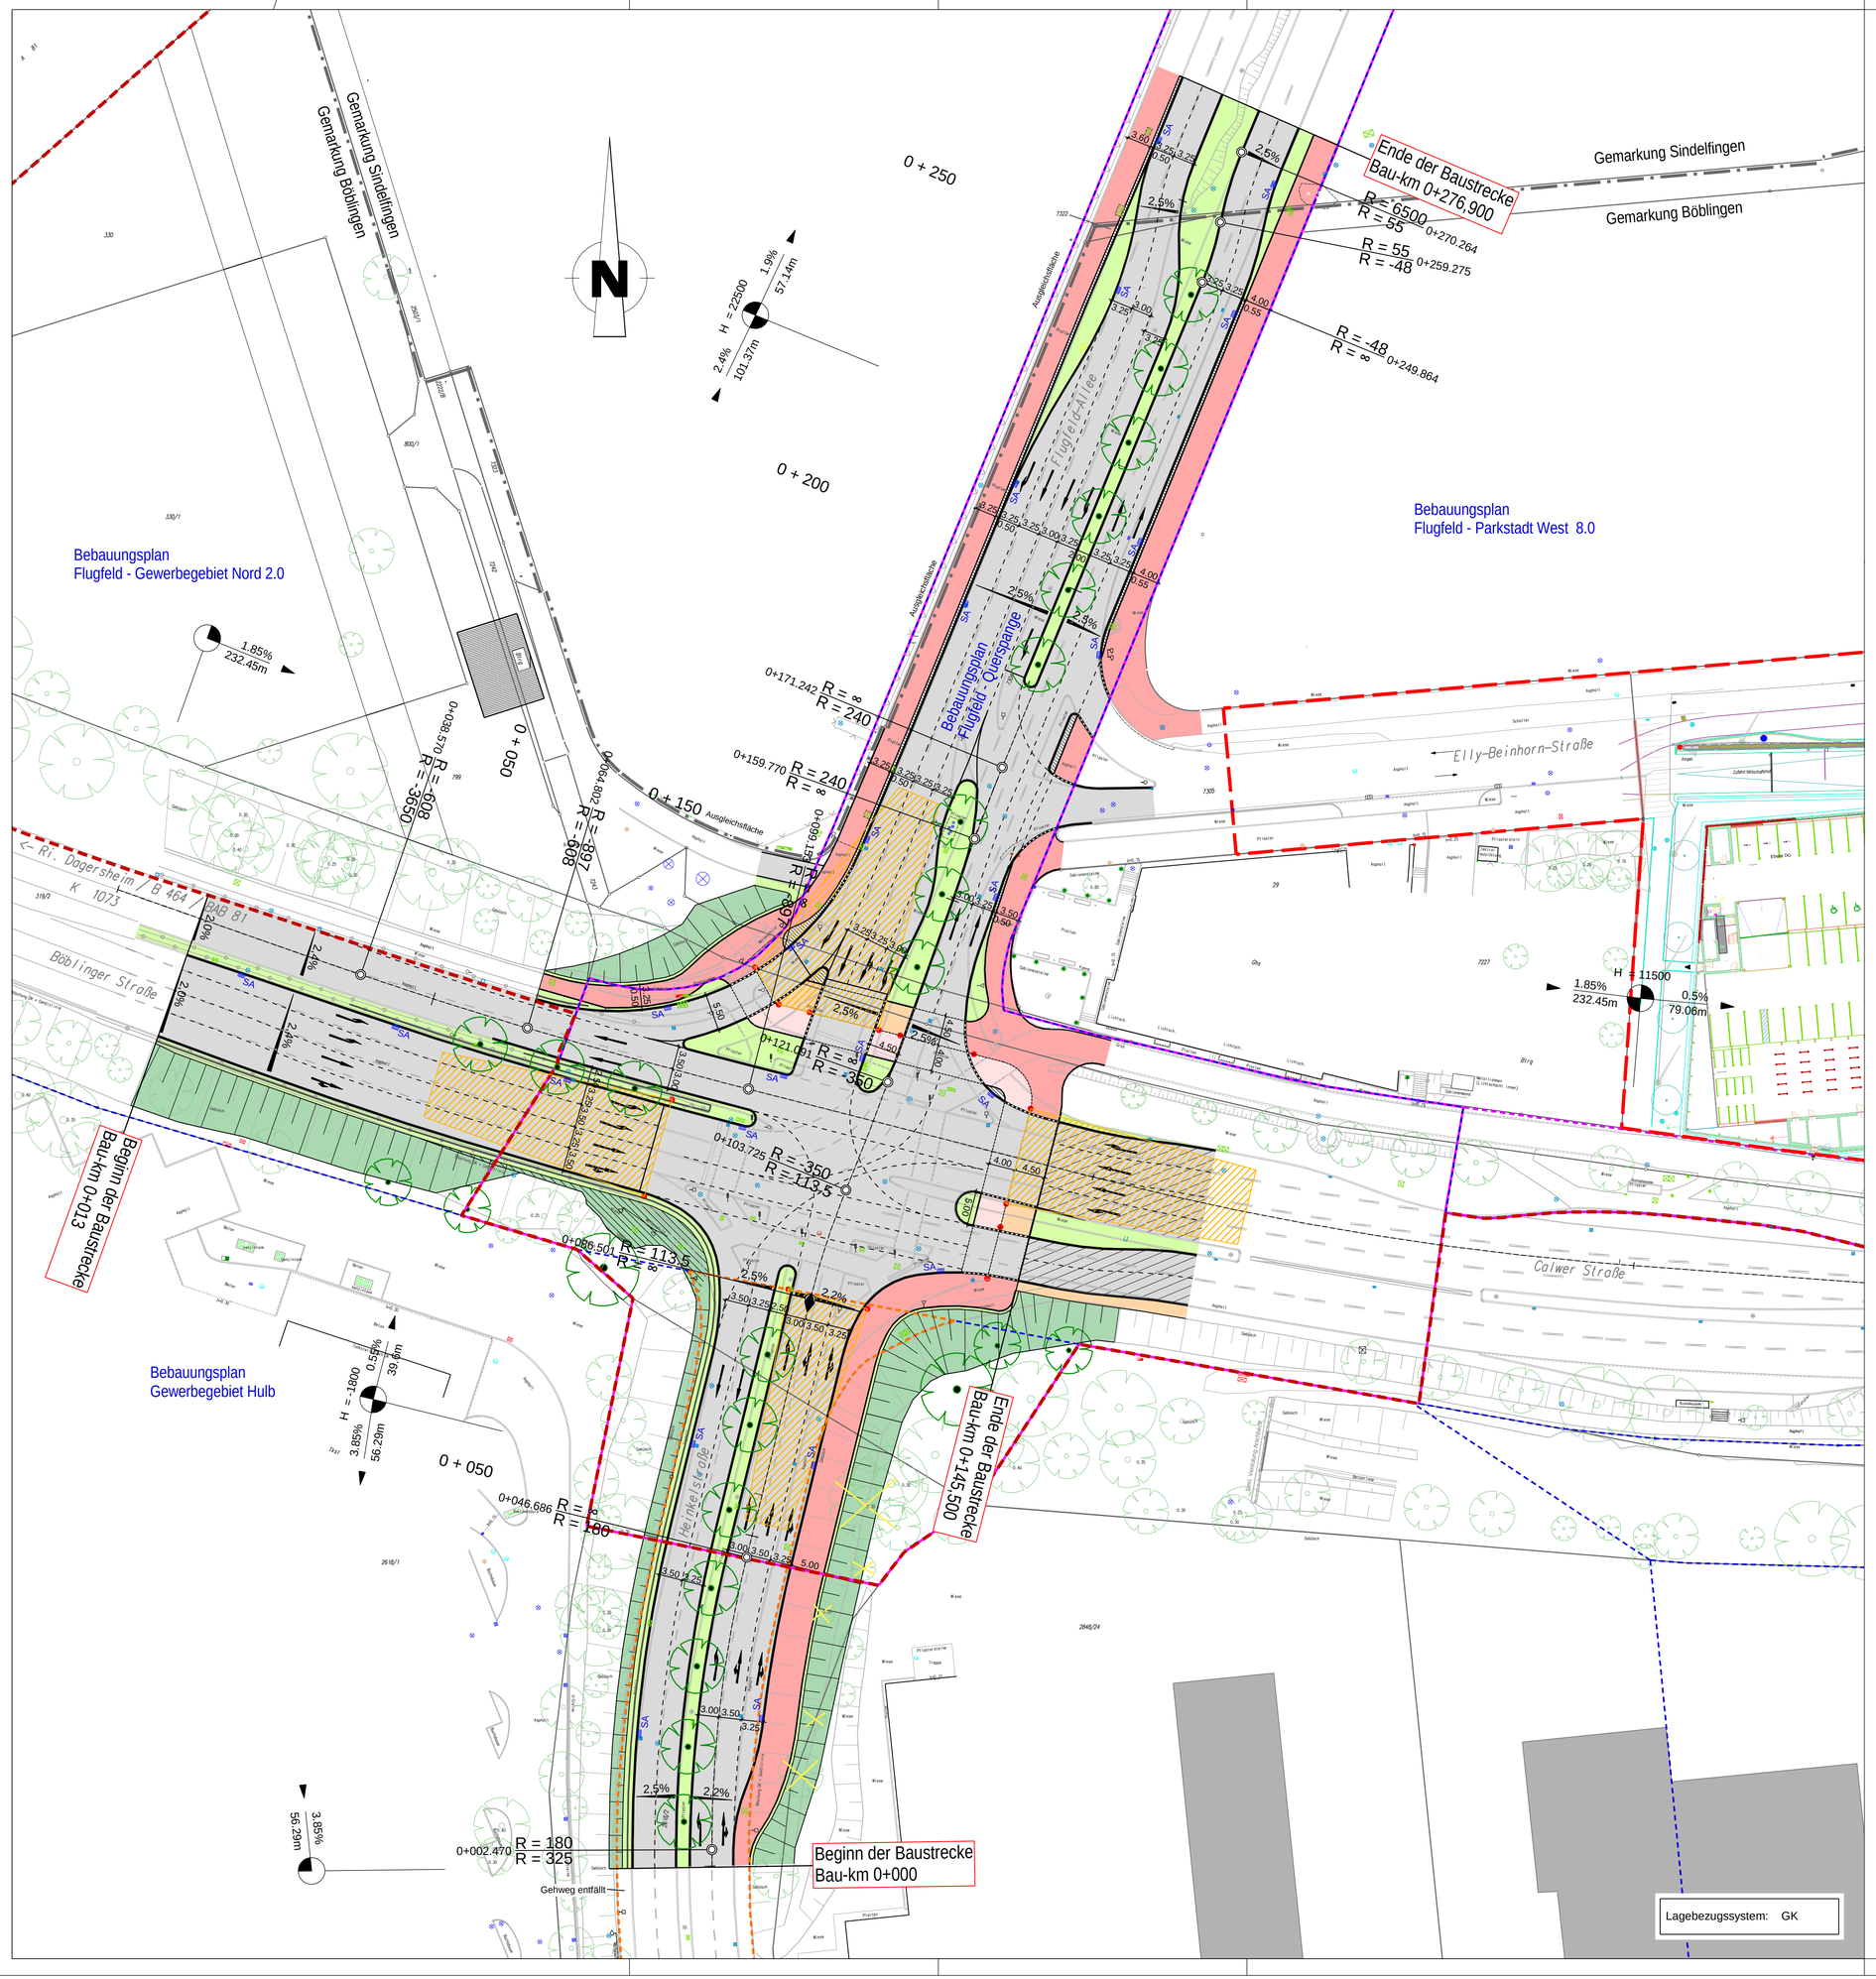


## Zeichenerklärung

**Planung**

- Dammböschung Bankett
- Fahrbahn
- Bankett
- Geh- und Radweg
- Gehweg
- Radweg
- Granittkleinsteinpflaster
- Grünfläche
- Angleichung
- Hochbord mit vorgelagertem Granitgroßstein
- Tiefbord mit vorgelagertem Granitgroßstein
- Betonleistenstein
- Schutzplanke
- Neigungsbrechpunkt mit Angabe von Ausrundungshalbmesser, Längsneigung und Abstand zum nächsten Neigungsbrechpunkt
- neuer Ampelstandpunkt
- Sichtfeld auf Lichtsignalanlage

**Verwaltung**

- Gemarkungsgrenze
- Flurstücksgrenze
- Grenze Bebauungsplan
- Zweckverbandsgrenze
- Verkehrsfläche Heinkelstraße
- Verkehrsfläche Flugfeldallee
- Verkehrsfläche Calwer Straße
- Abgrenzung Planung Dritter Stand: Feb. 2022

**Bepflanzung**

- best. Baum
- neu zu pflanzender Baum
- zu fällender Baum

**Entwässerung**

- Straßenablauf mit Anschlussleitung

| | Datum | Zeichen |
|---|---|---|
| bearbeitet: | 10.03.2022 | RE |
| gezeichnet | 10.03.2022 | TR |
| geprüft | 10.03.2022 | SR |


Augsburg
Konstruktionsgruppe Bauen

Konstruktionsgruppe Bauen Augsburg GmbH Ingenieurbüro für Bauwesen
Alte Reichsstraße 2 86356 Neusäß
Tel. 0821 - 450412-0 Fax 0821 - 450412-99


Projekt-Nr.: 21-3-400022

Dateiname: LP-KBA-VE

| | | |
|---|---|---|
| bearbeitet: | | |
| gezeichnet: | | |
| geprüft: | | |
| PSP Nr.: | | |
| Projekt: | | |

Stadtverwaltung Böblingen

Marktplatz 16
71032 Böblingen

| Nr. | Art der Änderung | Datum | Zeichen |
|---|---|---|---|
| | | | |
| | | | |
| | | | |

# ENTWURF

Straßenbauverwaltung

Stadtverwaltung Böblingen

Straße / Abschn.-Nr. / Station:

PROJIS-Nr.:

Unterlage / Blatt-Nr.: 5

Lageplan

Maßstab: 1 : 500

Knotenpunkt
Calwer Straße / Flugfeld-Allee

aufgestellt:
Böblingen, den