


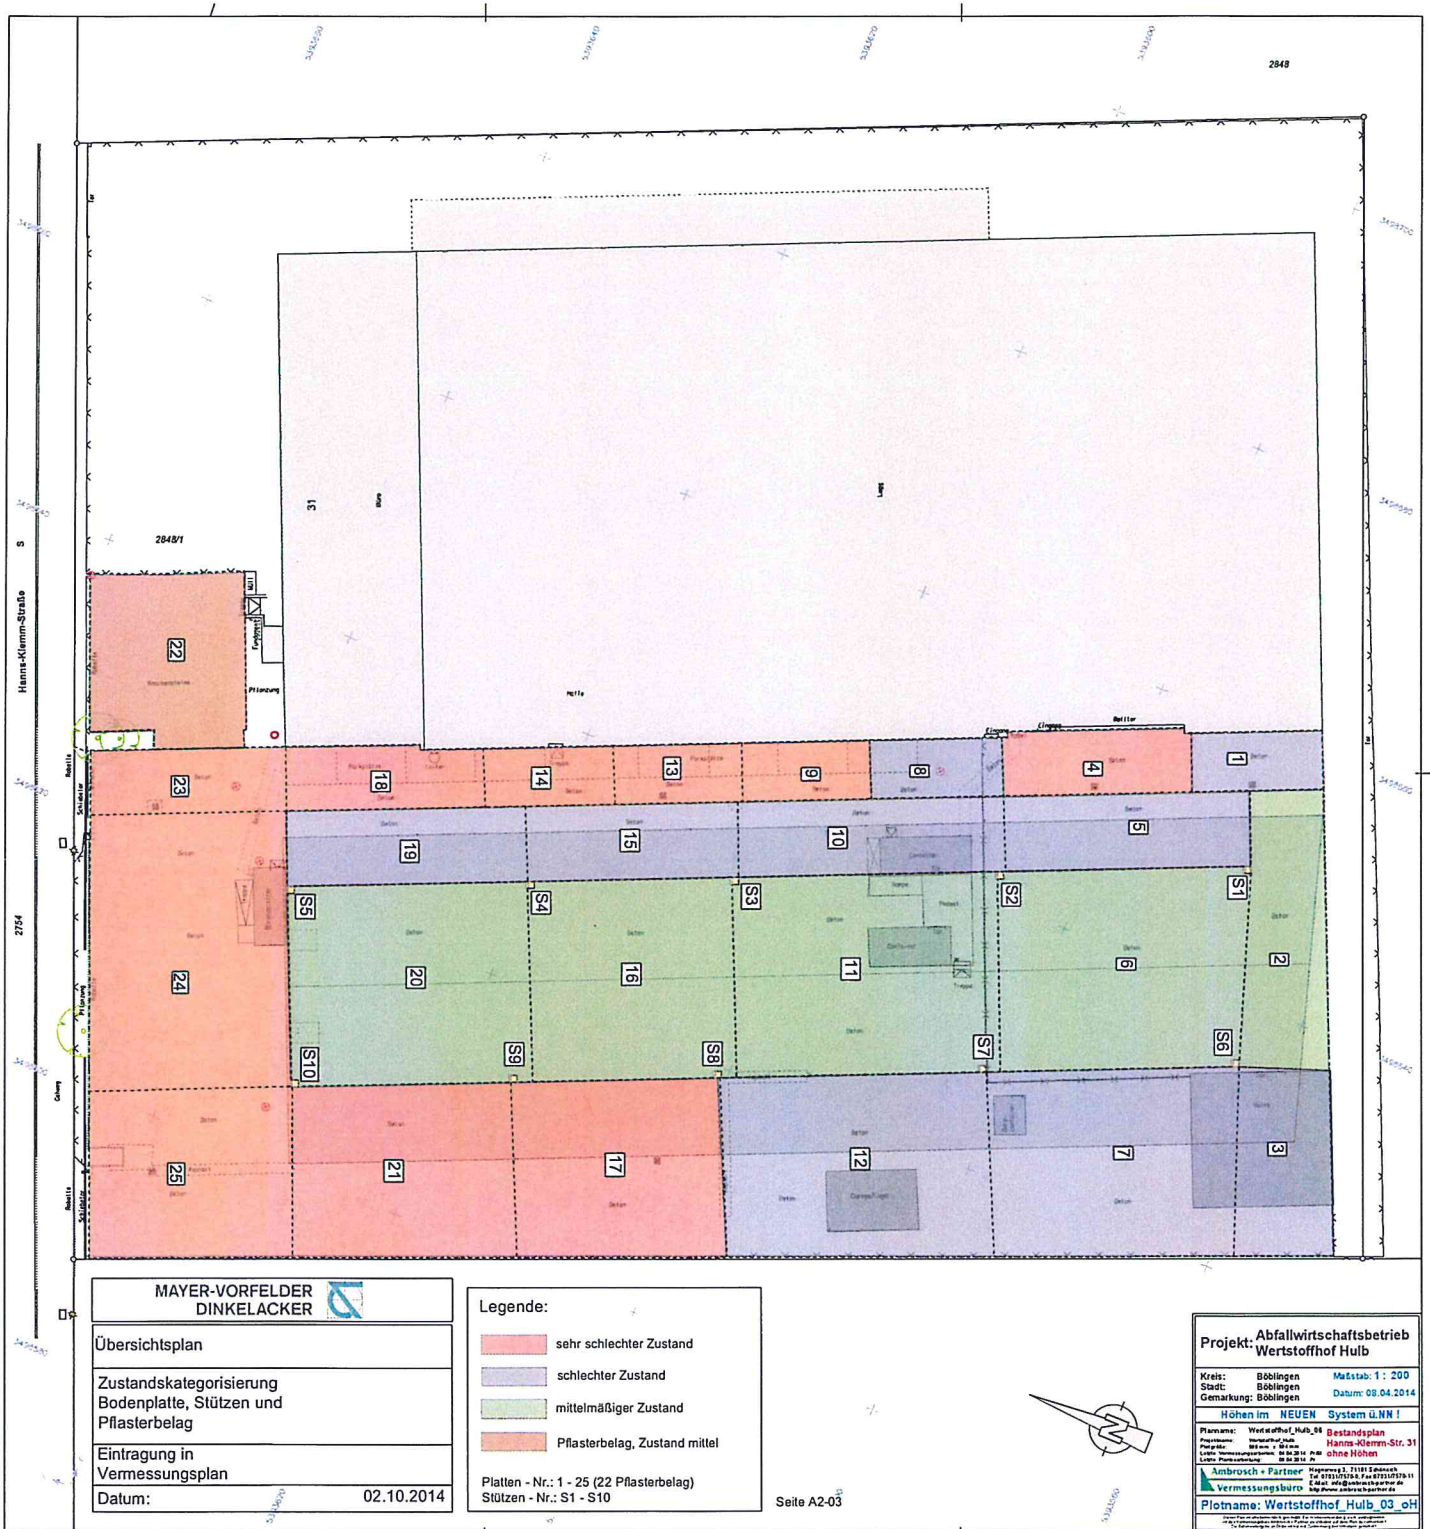

**MAYER-VORFELDER
DINKELACKER**

Übersichtsplan

Zustandskategorisierung
Bodenplatte, Stützen und
Pflasterbelag

Eintragung in
Vermessungsplan

Datum: 02.10.2014

Legende:

- sehr schlechter Zustand
- schlechter Zustand
- mittelmäßiger Zustand
- Pflasterbelag, Zustand mittel

Platten - Nr.: 1 - 25 (22 Pflasterbelag)
Stützen - Nr.: S1 - S10

Seite A2-03

**Projekt: Abfallwirtschaftsbetrieb
Wertstoffhof Hulb**

Kreis: Böblingen Maßstab: 1 : 200
Stadt: Böblingen Datum: 09.04.2014
Gemarkung: Böblingen

Höhen im NEUEM System U.N.N.!

Planname: Wertstoffhof_Hulb_03 Bestandsplan
Projektname: Wertstoffhof_Hulb
Profil: 100 mm x 100 mm
Licht: Vermessungsbüro
Licht: Vermessungsbüro

**Ambrusch + Partner
Vermessungsbüro**

Plotname: Wertstoffhof_Hulb_03_oh