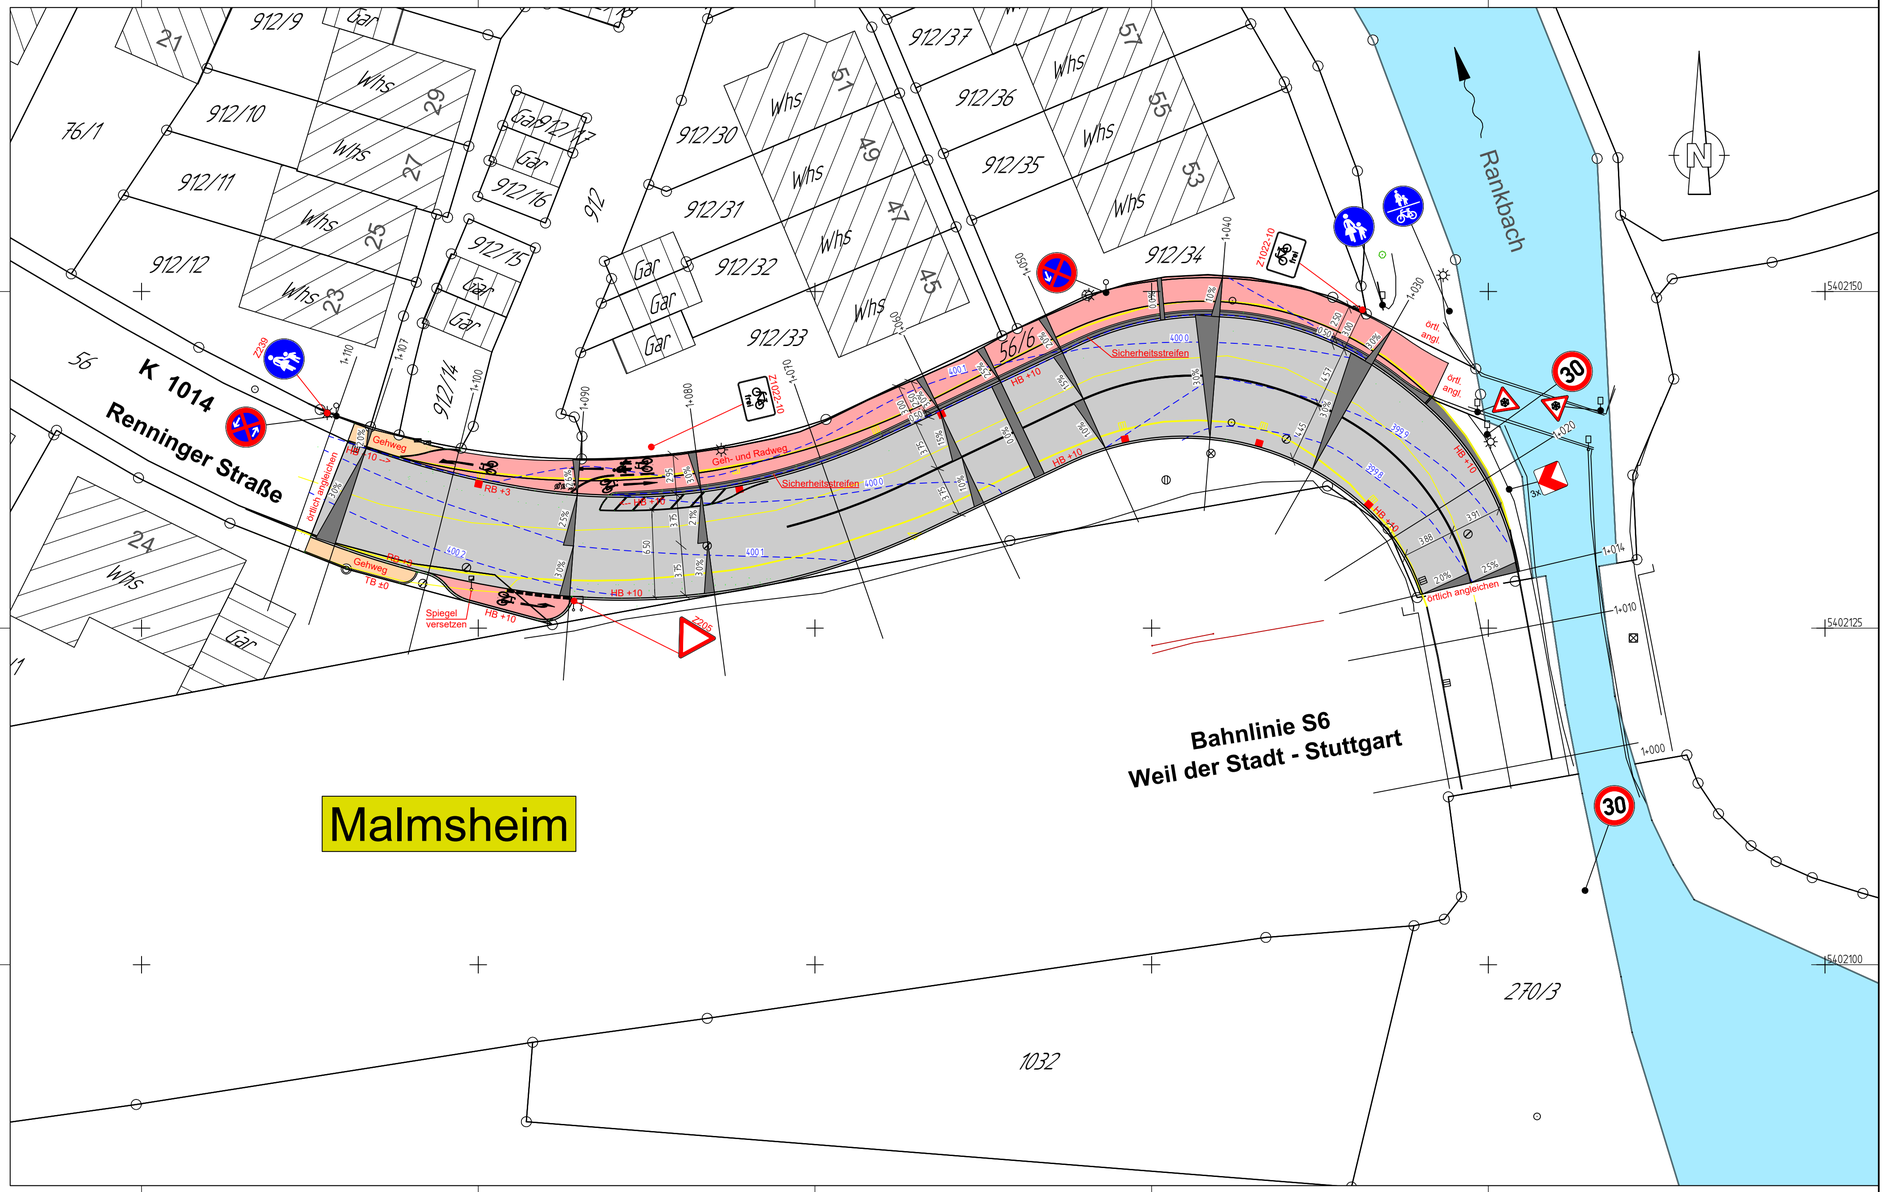

Zeichenerklärung

Straßenbau

- gepl. Fahrbahnflächen - bituminös
- gepl. Geh- und Radweg - bituminös
- gepl. Gehweg - bituminös
- gepl. Bankett - Kleinpflaster
- gepl. Bordsteine
- gepl. Höhenlinien (10cm)
- gepl. Straßeneinlauf
- entfallende Bauteile
- best. Verkehrszeichen
- gepl. Verkehrszeichen

1

IBS INGENIEURBÜRO SCHÄDEL GMBH

71263 Weil der Stadt, Calwer Gasse 4-10
Tel. 07033 / 5268 - 68 Fax - 88
E-Mail: weil@schaedel.net

73061 Ebersbach, Gustav-Seebich-Str.1
Tel. 07163 / 16594 - 0 Fax - 20
E-Mail: ebersbach@schaedel.net

	Datum	Name
gezeichnet	03/24	Pi
geprüft	03/24	Pi
freigegeben	Weil der Stadt, 13.03.2024	

LANDKREIS BÖBLINGEN
Landkreis Böblingen
Parkstraße 16, 71034 Böblingen

	Datum	Name
bearbeitet		

Nr.	Art der Änderung	Datum	Name
a	Überquerung und Übergang eingefügt, Verkehrszeichen ergänzt	19.03.24	Pi

	von Netzknoten	nach Netzknoten	Station
Anfangsstation	0 0 0 0 0 0 0	0 0 0 0 0 0 0	0 0 0
Endstation	0 0 0 0 0 0 0	0 0 0 0 0 0 0	0 0 0 0

Koordinatensystem:	X UTM	☐ Gauß-Krüger	☐ örtlich
Höhensystem:	X NHN im DHHN2016	☐ andere:	
Stand Bestandsvermessung:	05/2023	Stand Katasterdaten:	03/2019
Koordinaten	X ungekürzt	☐ 7-stellig	☐ 6-stellig

VORENTWURF

Landratsamt Böblingen

Straße: K 1014

Nächster Ort: Malmsheim

PROJIS-Nr.:

PSP-Element:

Unterlage: 05

Blatt-Nr.: 1

Lageplan
Vollausbau

Maßstab: 1 : 250

Malmsheim
K 1014 Renninger Straße
Radverkehrsführung
- Straßenbau -

Aufgestellt:

Geprüft:

Q:/Malmsheim/Renninger_Straße_K1014_Radverkehrsführung_523210/08_Infra/00_Infra/ M 1:250 26.02.2024 11:29