


Radnetz BW – Ausbau Herrenberger Straße ( K 1077 ) in Böblingen

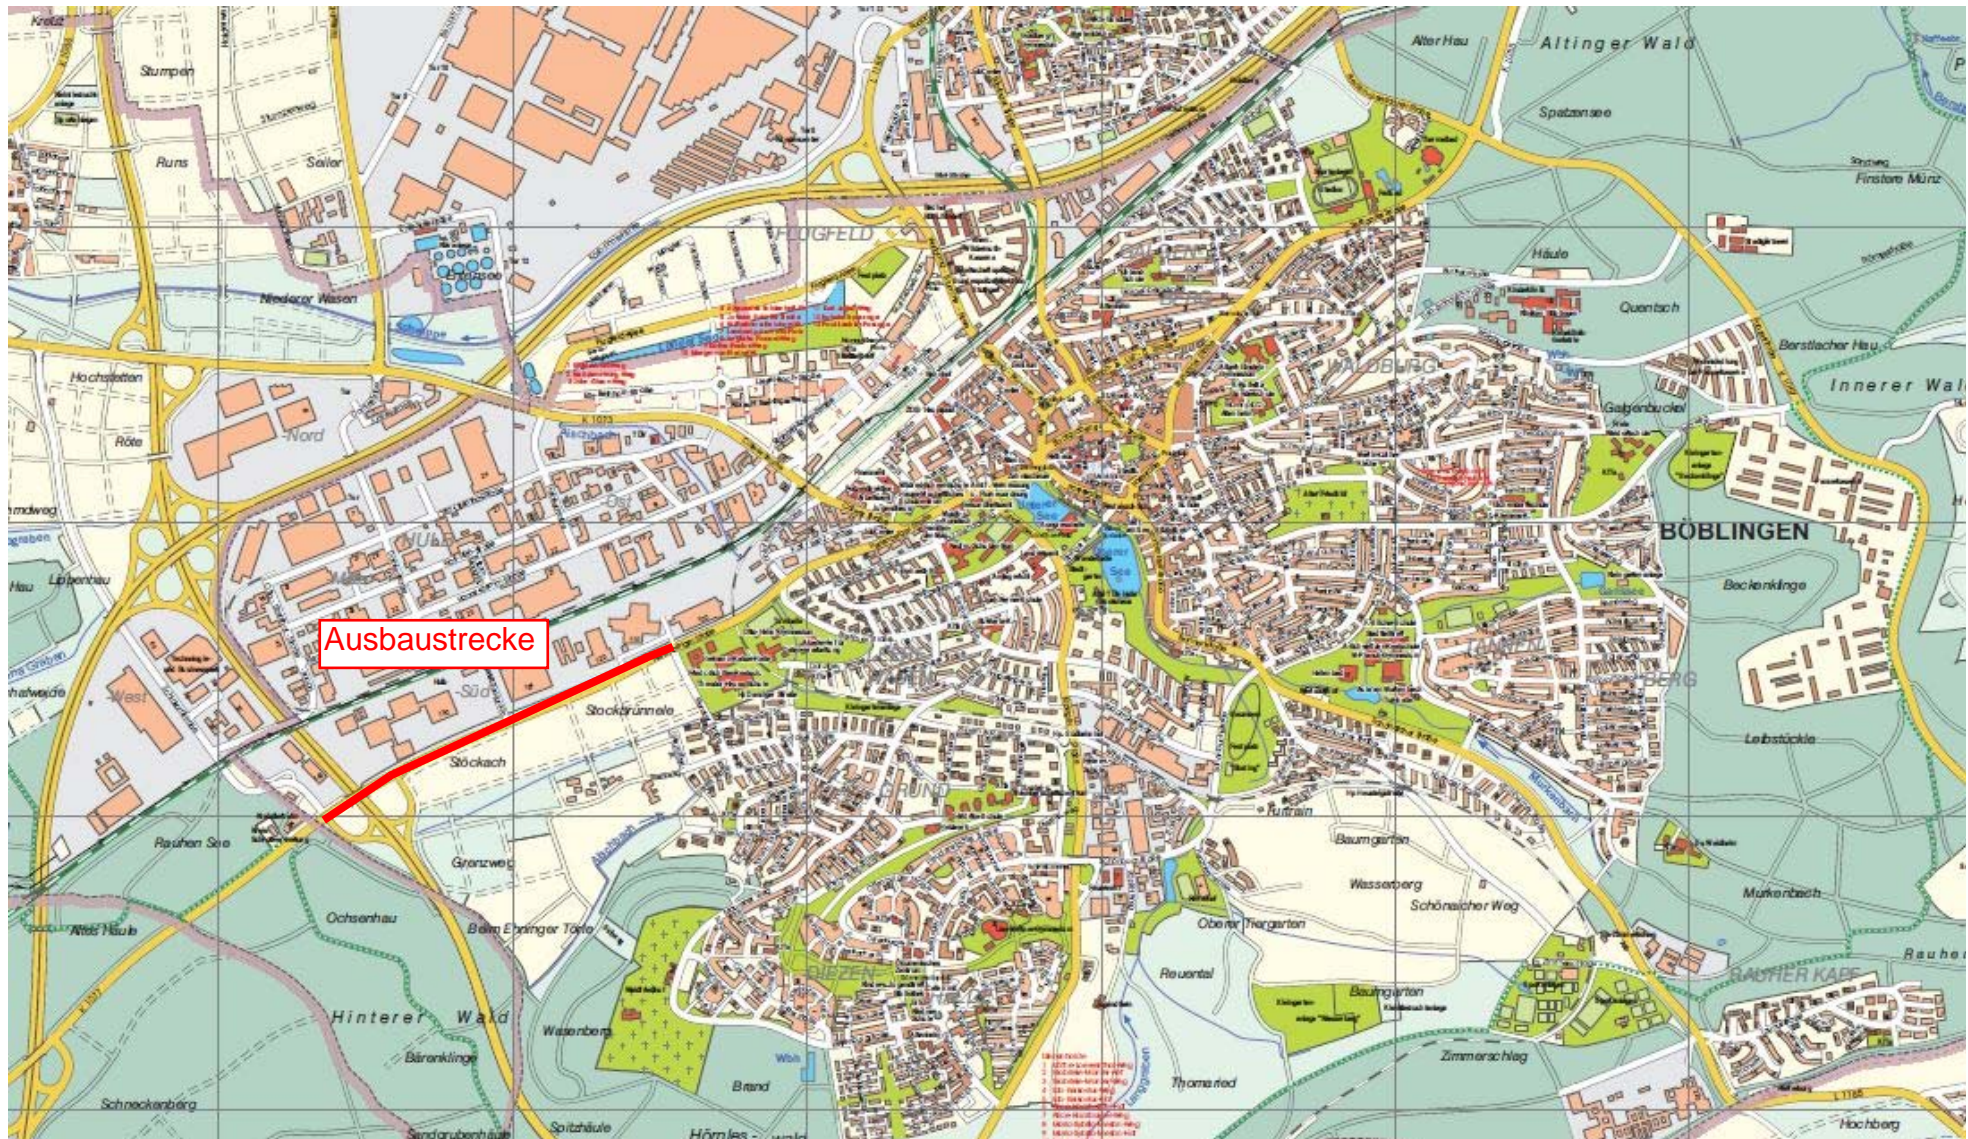

Auszug aus dem Stadtplan – Lageplan- Amt 66- 28.09.2016