


# Regelquerschnitt: Radschnellweg Ehningen / Böblingen

## Achse 2

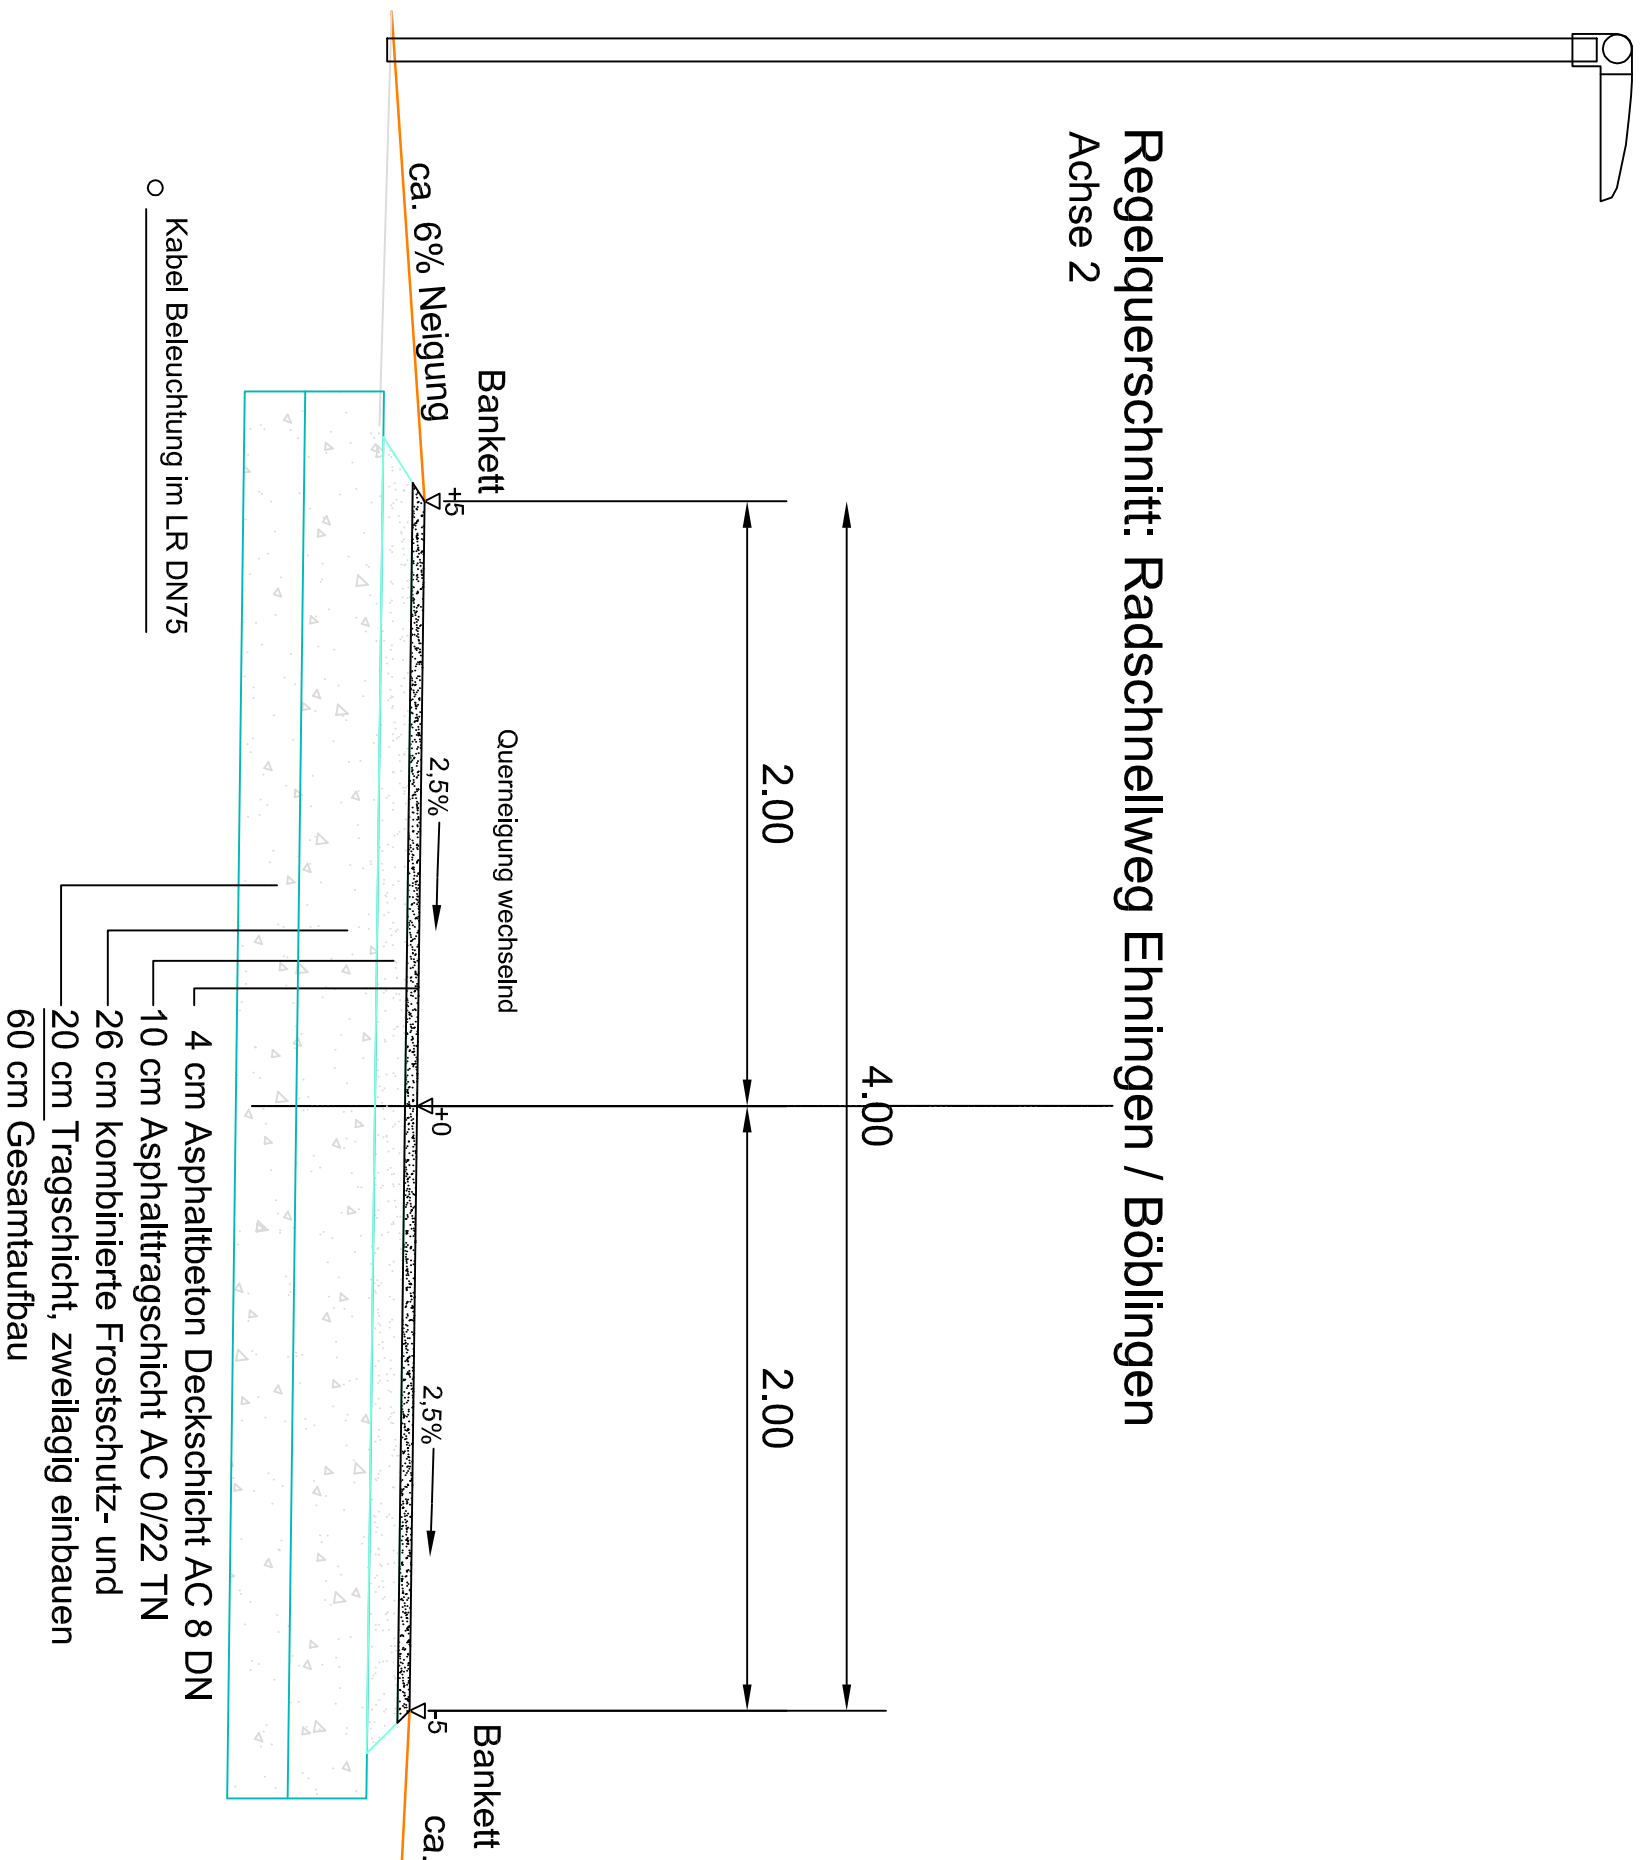

Planungsstand: **E N T W U R F**

ca. 6% Neigung

| Index | Ergänzungen / Änderungen | Datum | gezeichnet |
|-------|--------------------------|-------|------------|
|       |                          |       |            |
|       |                          |       |            |
|       |                          |       |            |

**IBB Wörm Ingenieure GmbH**  
 Schulstraße 25 71139 Ehningen  
 Telefon 07034 61970 Telefax 07034 61126  
 E-Mail: [Info@ibb-woern.de](mailto:Info@ibb-woern.de)



Projekt: **Radschnellwegverbindung Ehningen / Böblingen**

Bauherr: **Landkreis Böblingen  
 Parkstraße 16  
 71034 Böblingen**

Bauteil: **Straßenbau  
 Regelquerschnitte**

|                       |                     |                  |                   |
|-----------------------|---------------------|------------------|-------------------|
| Maßstab: 1 : 25       | Projekt-Nr.: 034_15 | Plan-Nr.: E407   | Index: -          |
| Blattgröße: 42 x 29,7 | Datum: 02.07.2018   | geprüft: H. Wörm | Datum: 01.10.2018 |
| gezeichnet: Schmid    |                     |                  |                   |