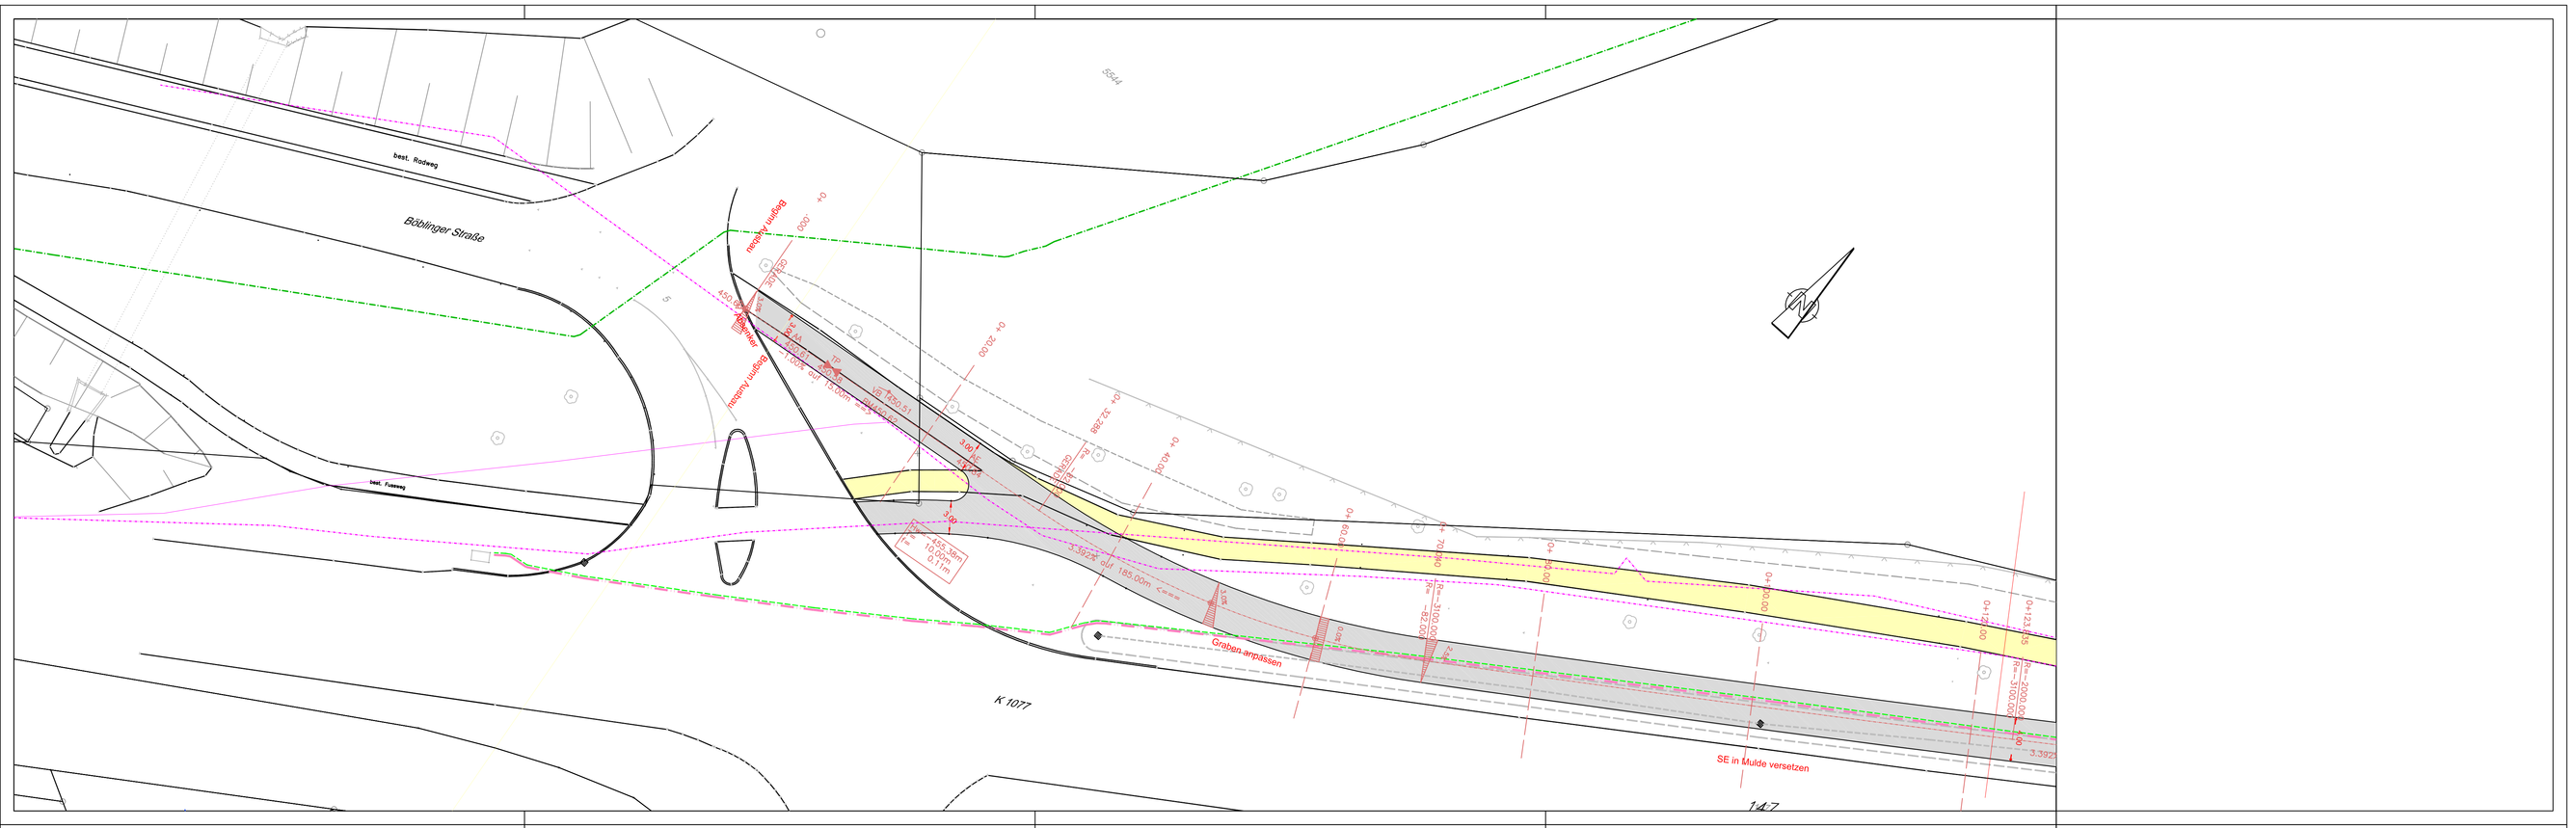

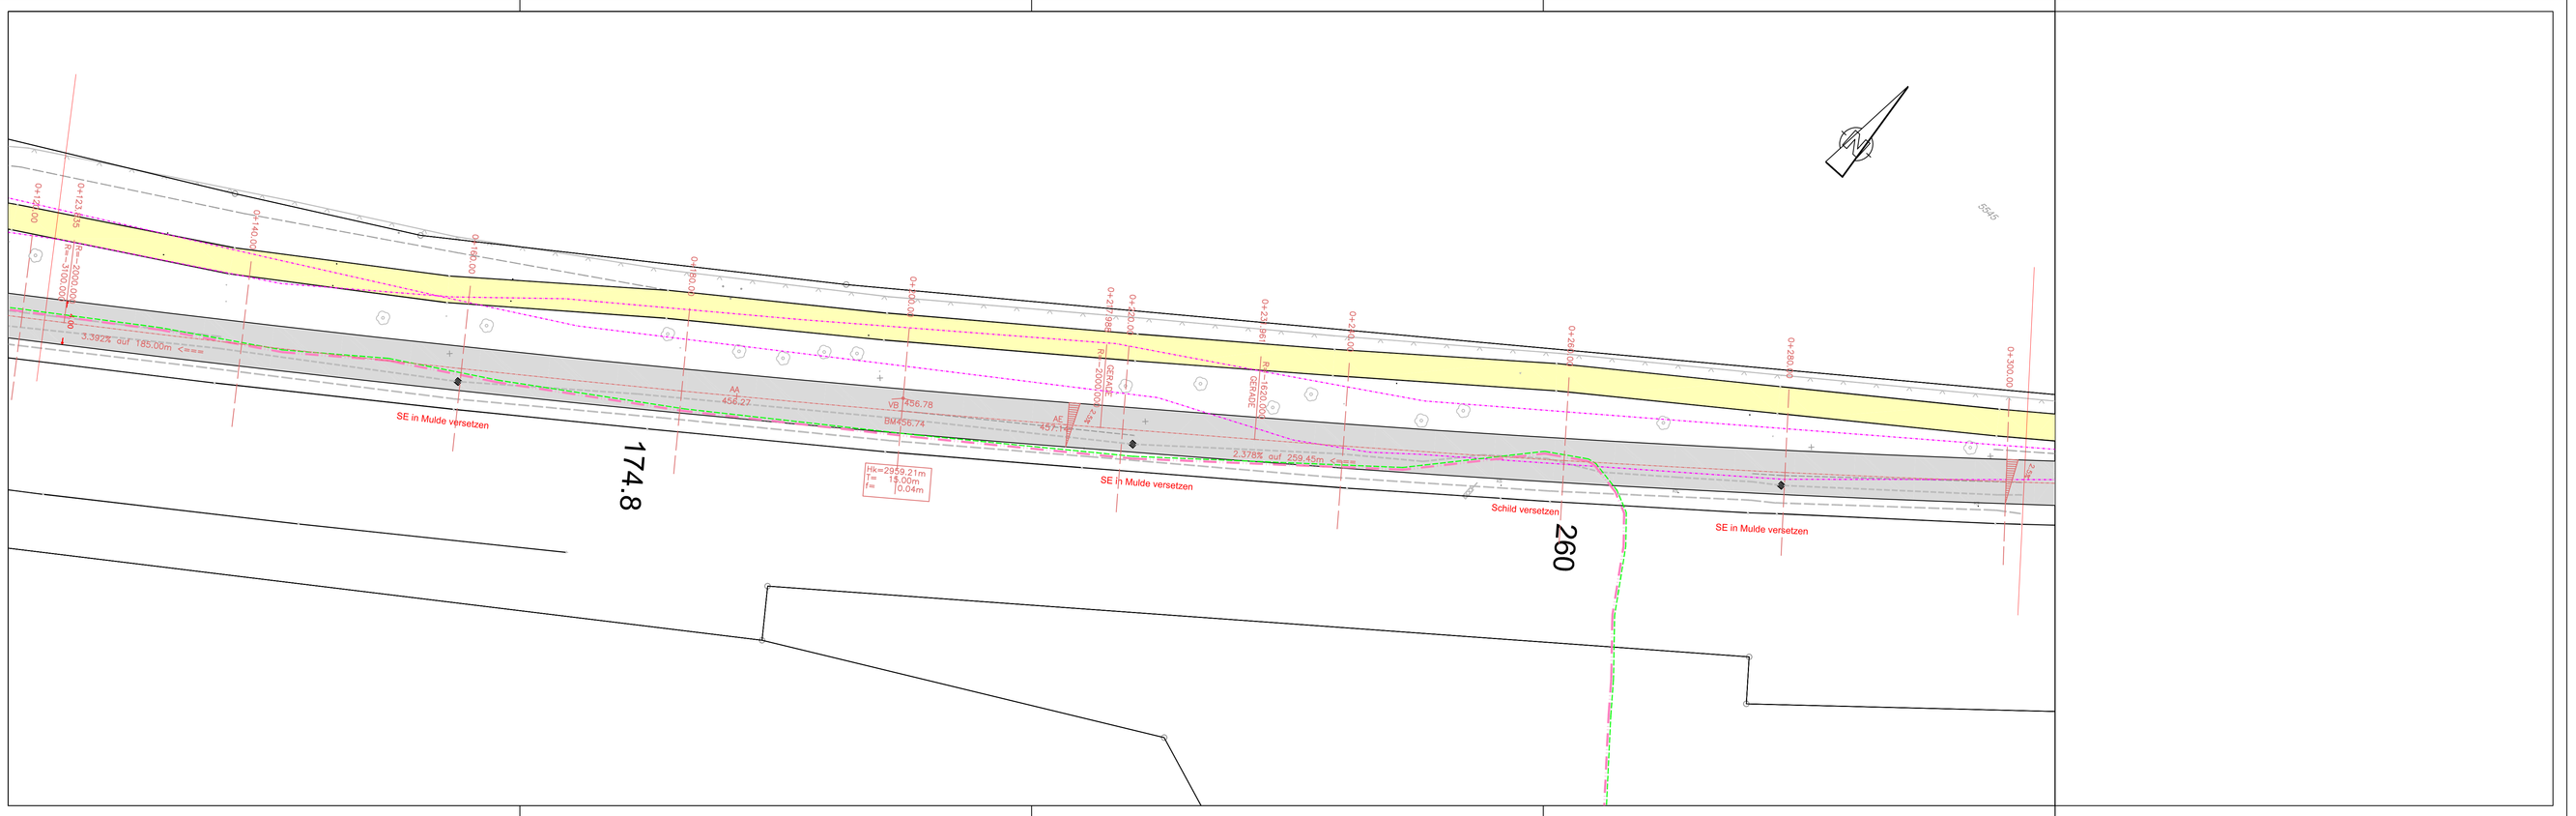

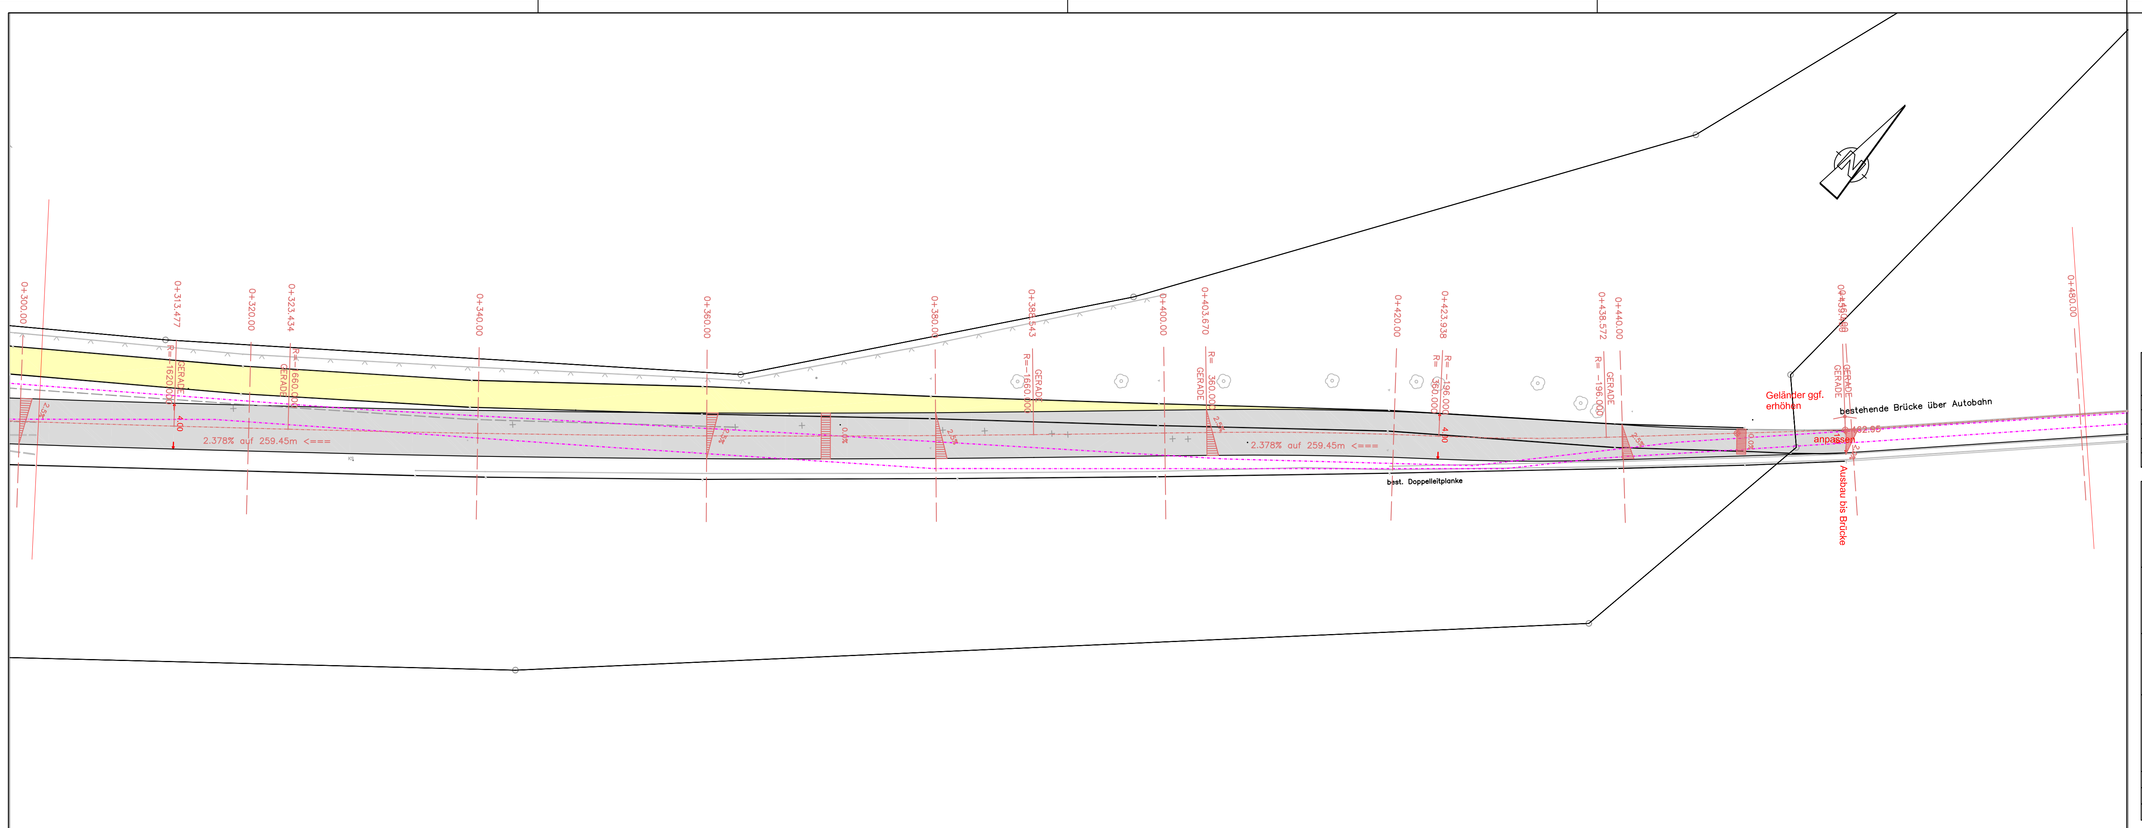

Legende:

- Asphaltfläche
- Hochbord
- Rollstuhlüberfahrtsstein
- Pflasterstreifen
- Radweg entfallend Parkplatz entfallend

Leitungen:

- Gasleitung
- Strom NS / Hausanschl.
- Beleuchtungskabel
- Telekom (Lage grob digitalisiert)
- Unity-Media
- Sparkassen IT
- Colt

Planungsstand: **E N T W U R F**

Index	Änderungen / Ergänzungen	Datum	gezeichnet
a	Änderung Anschluss RadNETZ BW	01.02.19	Schmid

IBB Wörn Ingenieure GmbH
Schulstraße 25 71139 Ehningen
Telefon 07034 61970 Telefax 07034 61126
E-Mail: info@ibb-woern.de

Projekt: **Radschnellwegverbindung Ehningen / Böblingen**

Bauherr: **Landkreis Böblingen**
Parkstraße 16
71034 Böblingen

Bauteil:
Straßenbau
Lageplan Radweg
Achse 2

Maßstab: 1 : 250	Projekt-Nr.: 034_15	Plan-Nr.: E401	Index: a
Blattgröße: 95 x 89			
gezeichnet: Schmid	Datum: 02.07.2018	geprüft: H. Wörn	Datum: 01.10.2018

E401a-LP-S-034_15.pdf