
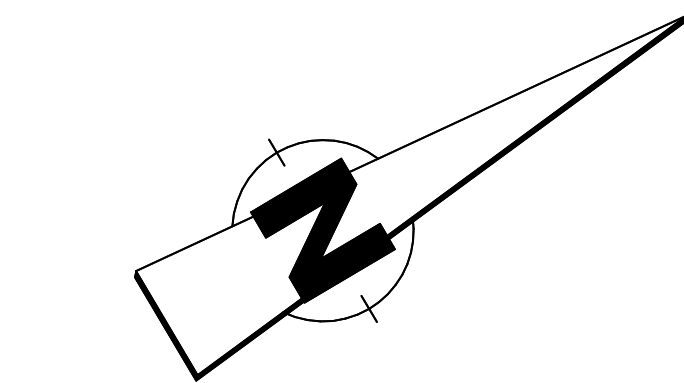


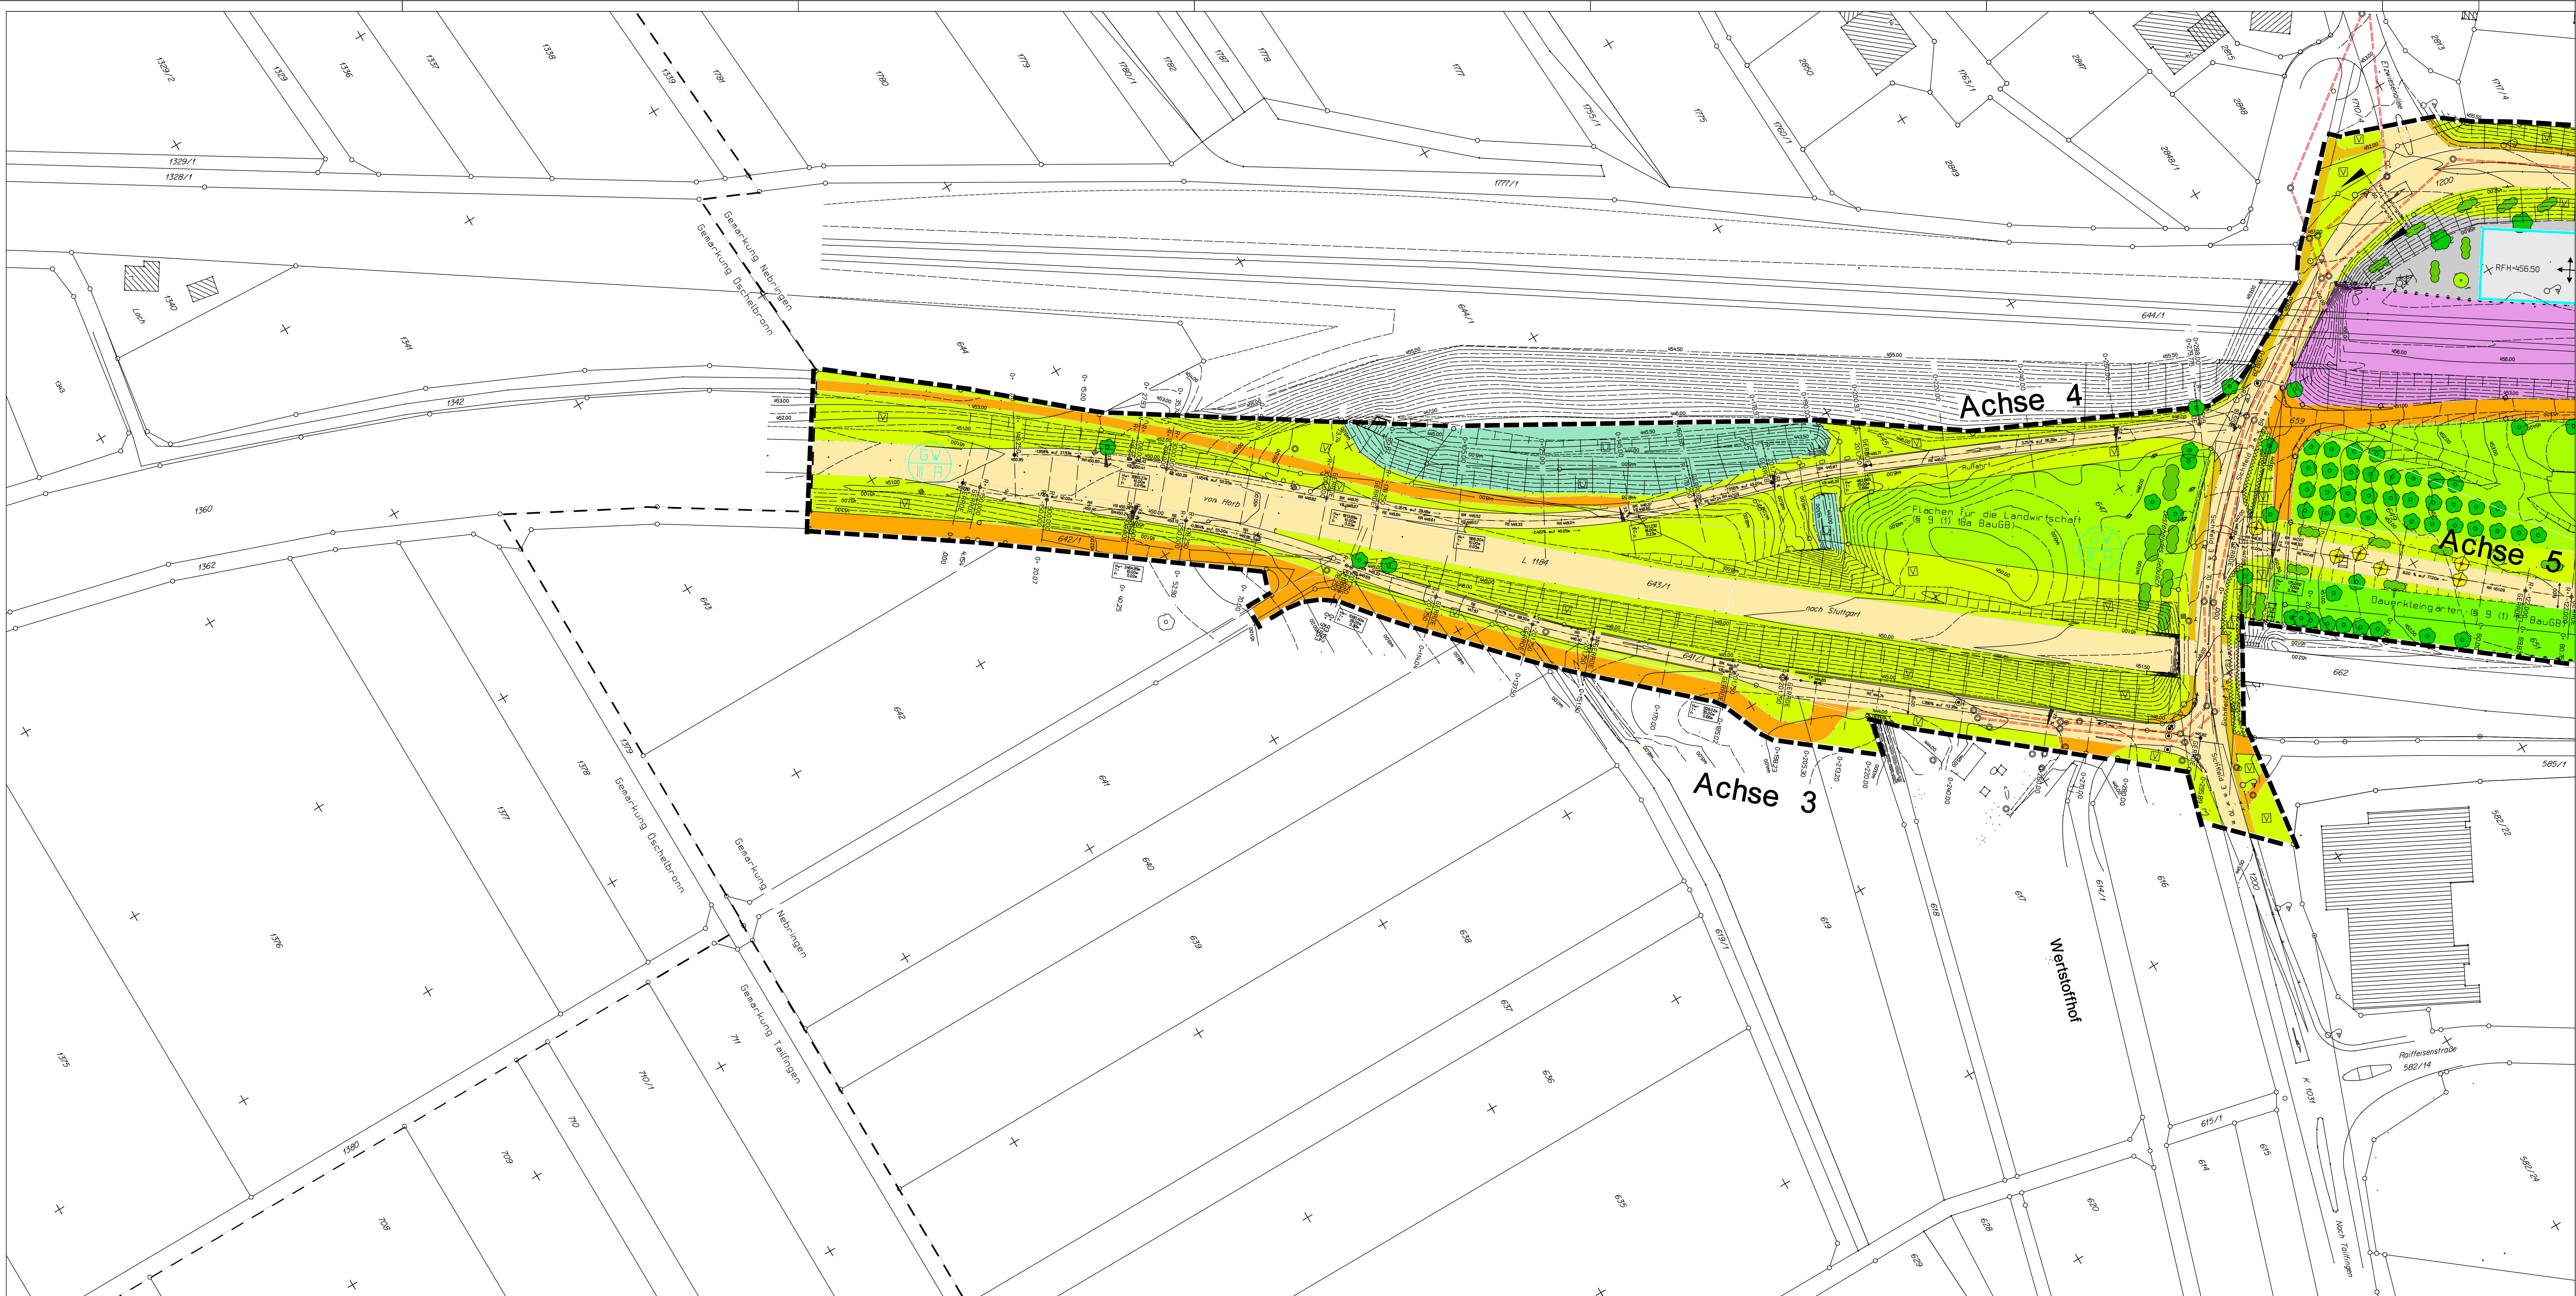

Plan 1

Rusgefertigt:
Gäufelden, den

Volf
Bürgermeister

Ingenieurbüro für Vermessung und Bauleitplanung
Siegfried Hartenberger
71083 Herrenberg Benzstraße 38
Telefon 07032/9473-0 Telefax 07032/947360
E-Mail: Verm.buero-Hartenberger@online.de

Objekt Kreis: Böblingen
Gemeinde: Gäufelden
Gemarkung: Nebringen

Straßenplanung
"Bahnhofsbereich Gäufelden"
Projekt: 97 -164 Höhen in neuen System
Plangröße: x Maßstab 1 : 500
Planname : p15bp1
Geferligt: 25. 04. 2000
Herrenberg, den 03. 07. 2000

Geändert am:
a.) 03. 07. 2000 c.) e.)
b.) d.) f.)